


LEGENDA

-  infisso monoblocco in alluminio di recente installazione da non spostare (solo intervento di manutenzione)
-  rimozione infisso monoblocco in alluminio di recente installazione (da rimuovere e ricollocare in altra posizione) e posa in opera di nuovo infisso come da abaco infissi
-  rimozione infisso esistente e ricollocazione di infisso monoblocco in alluminio di recente installazione recuperato da altra posizione
-  rimozione infisso esistente e posa in opera di nuovo infisso come da abaco infissi
-  discendente pluviale da sostituire

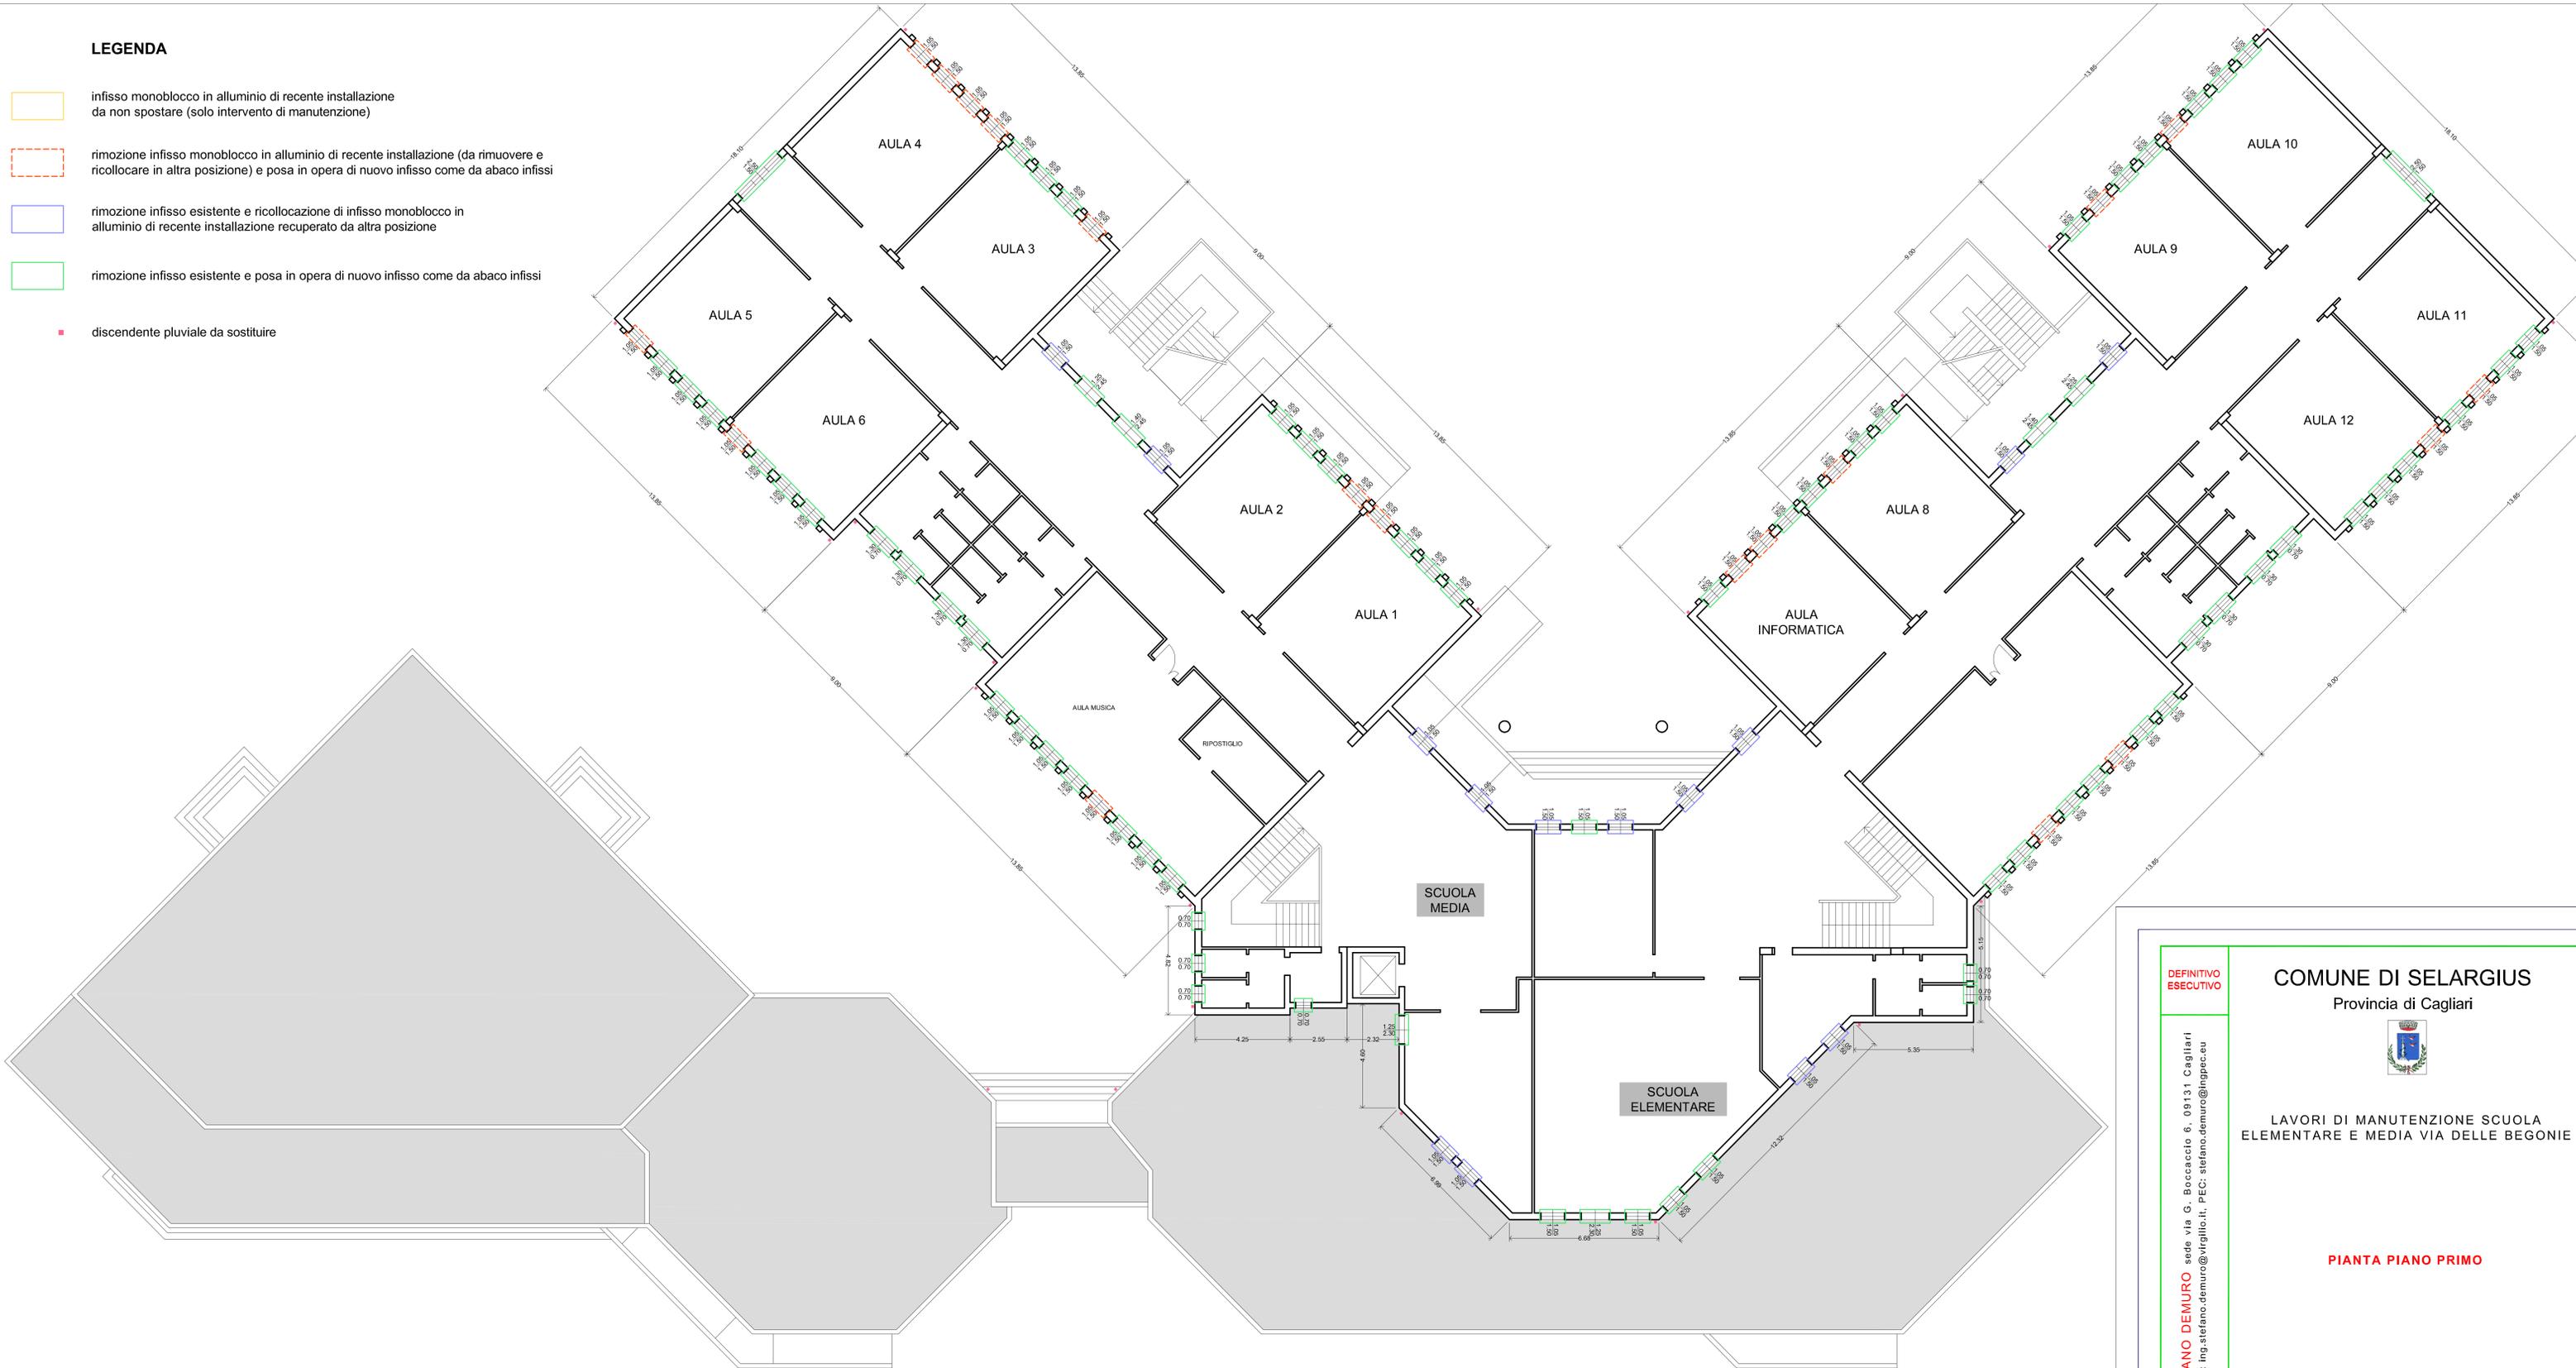

DEFINITIVO
ESECUTIVO

COMUNE DI SELARGIUS
Provincia di Cagliari



LAVORI DI MANUTENZIONE SCUOLA
ELEMENTARE E MEDIA VIA DELLE BEGONIE

PIANTA PIANO PRIMO

COMITENTE:
COMUNE DI SELARGIUS
Via Italia n. 1 - 09047 Selargius

PROGETTISTA:
ING. STEFANO DEMURO



Tavola: **06**

Scala: 1:100
Archivio commesse: SELARGIUS_Scuola via delle Begonie_ESECUTIVO
File: 02 - 03 - 04 - 05 - 06 - 07_08_dwg
Data emissione: 20 Giugno 2014

STUDIO DI INGEGNERIA **STEFANO DEMURO** sede via G. Boccaccio 6, 09131 Cagliari
Tel / Fax: 070400047, e-mail: ing.stefano.demuro@vfriglio.it, PEC: stefano.demuro@ingpec.eu