



SPAZIO RISERVATO ALL'UFFICIO	
<p>STUDIO TECNICO DI INGEGNERIA Dott. Ing. Davide Pusccheddu PROGETTAZIONE CIVILE - GEOTECNICA - CONSULENZA - SICUREZZA - ANTINCENDIO Soc. S.p.A. - Via S. Pietro 10 - 09100 Cagliari, CA - Tel. 070/5210000 - Fax 070/5210001 Sede: Via S. Pietro 10 - 09100 Cagliari (CA) - Tel. 070/5210000 - Fax 070/5210001 - E-mail: studio@stt.it</p>	
TAVOLA O.E. 06	COMUNE DI SELARGIUS Provincia di Cagliari
DATA OTT. 2016	OGGETTO: PROGETTO DEFINITIVO / ESECUTIVO - ADEGUAMENTO NORME DI SICUREZZA DELLA SCUOLA ELEMENTARE VIA L. DA VINCI
SOTTILASCIO INTERA	ELABORATO: RISANAMENTO PAVIMENTAZIONE RAMPA DI INGRESSO
SCALE 1:50	Committente: COMUNE DI SELARGIUS - AREA 6 LL.PP.
Progetto Approvato Interventi Successivi	Progettista Ing. Davide Pusccheddu - CA0441000892 Collaboratore Ing. Luca Cocco

- Rampa oggetto di intervento mediante:
- 1) rimozione del calcestruzzo ammalorato fino a 15 cm
 - 2) realizzazione nuovo massetto cementizio armato con rete zincata
 - 3) pavimentazione in pietrini di cemento cm 20x20 16 bugne applicato a colla per esterni
 - 4) realizzazione di battiscopa con pietrini di cemento applicato con colla

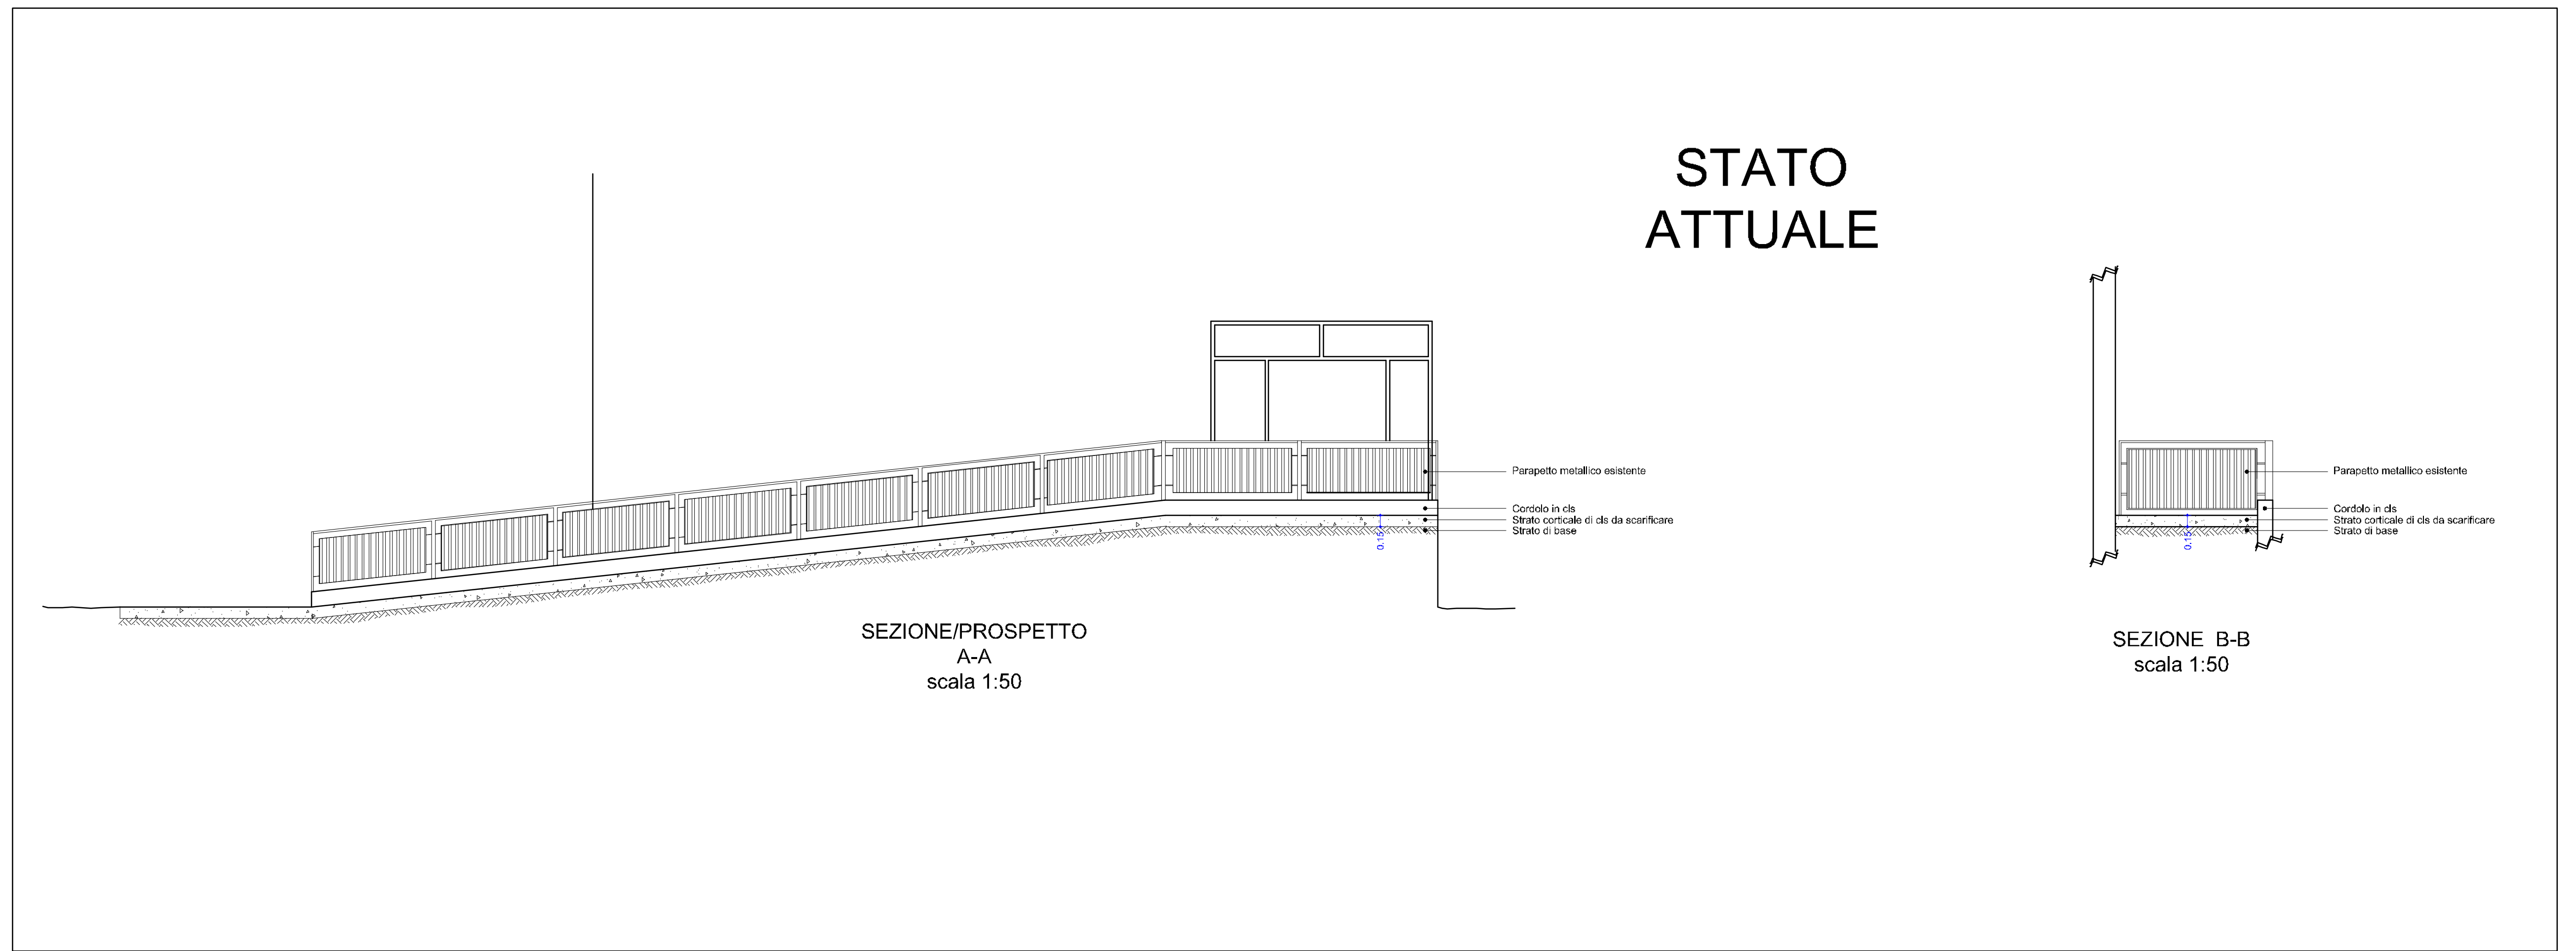

PIANTA, SEZIONI E PROSPETTO

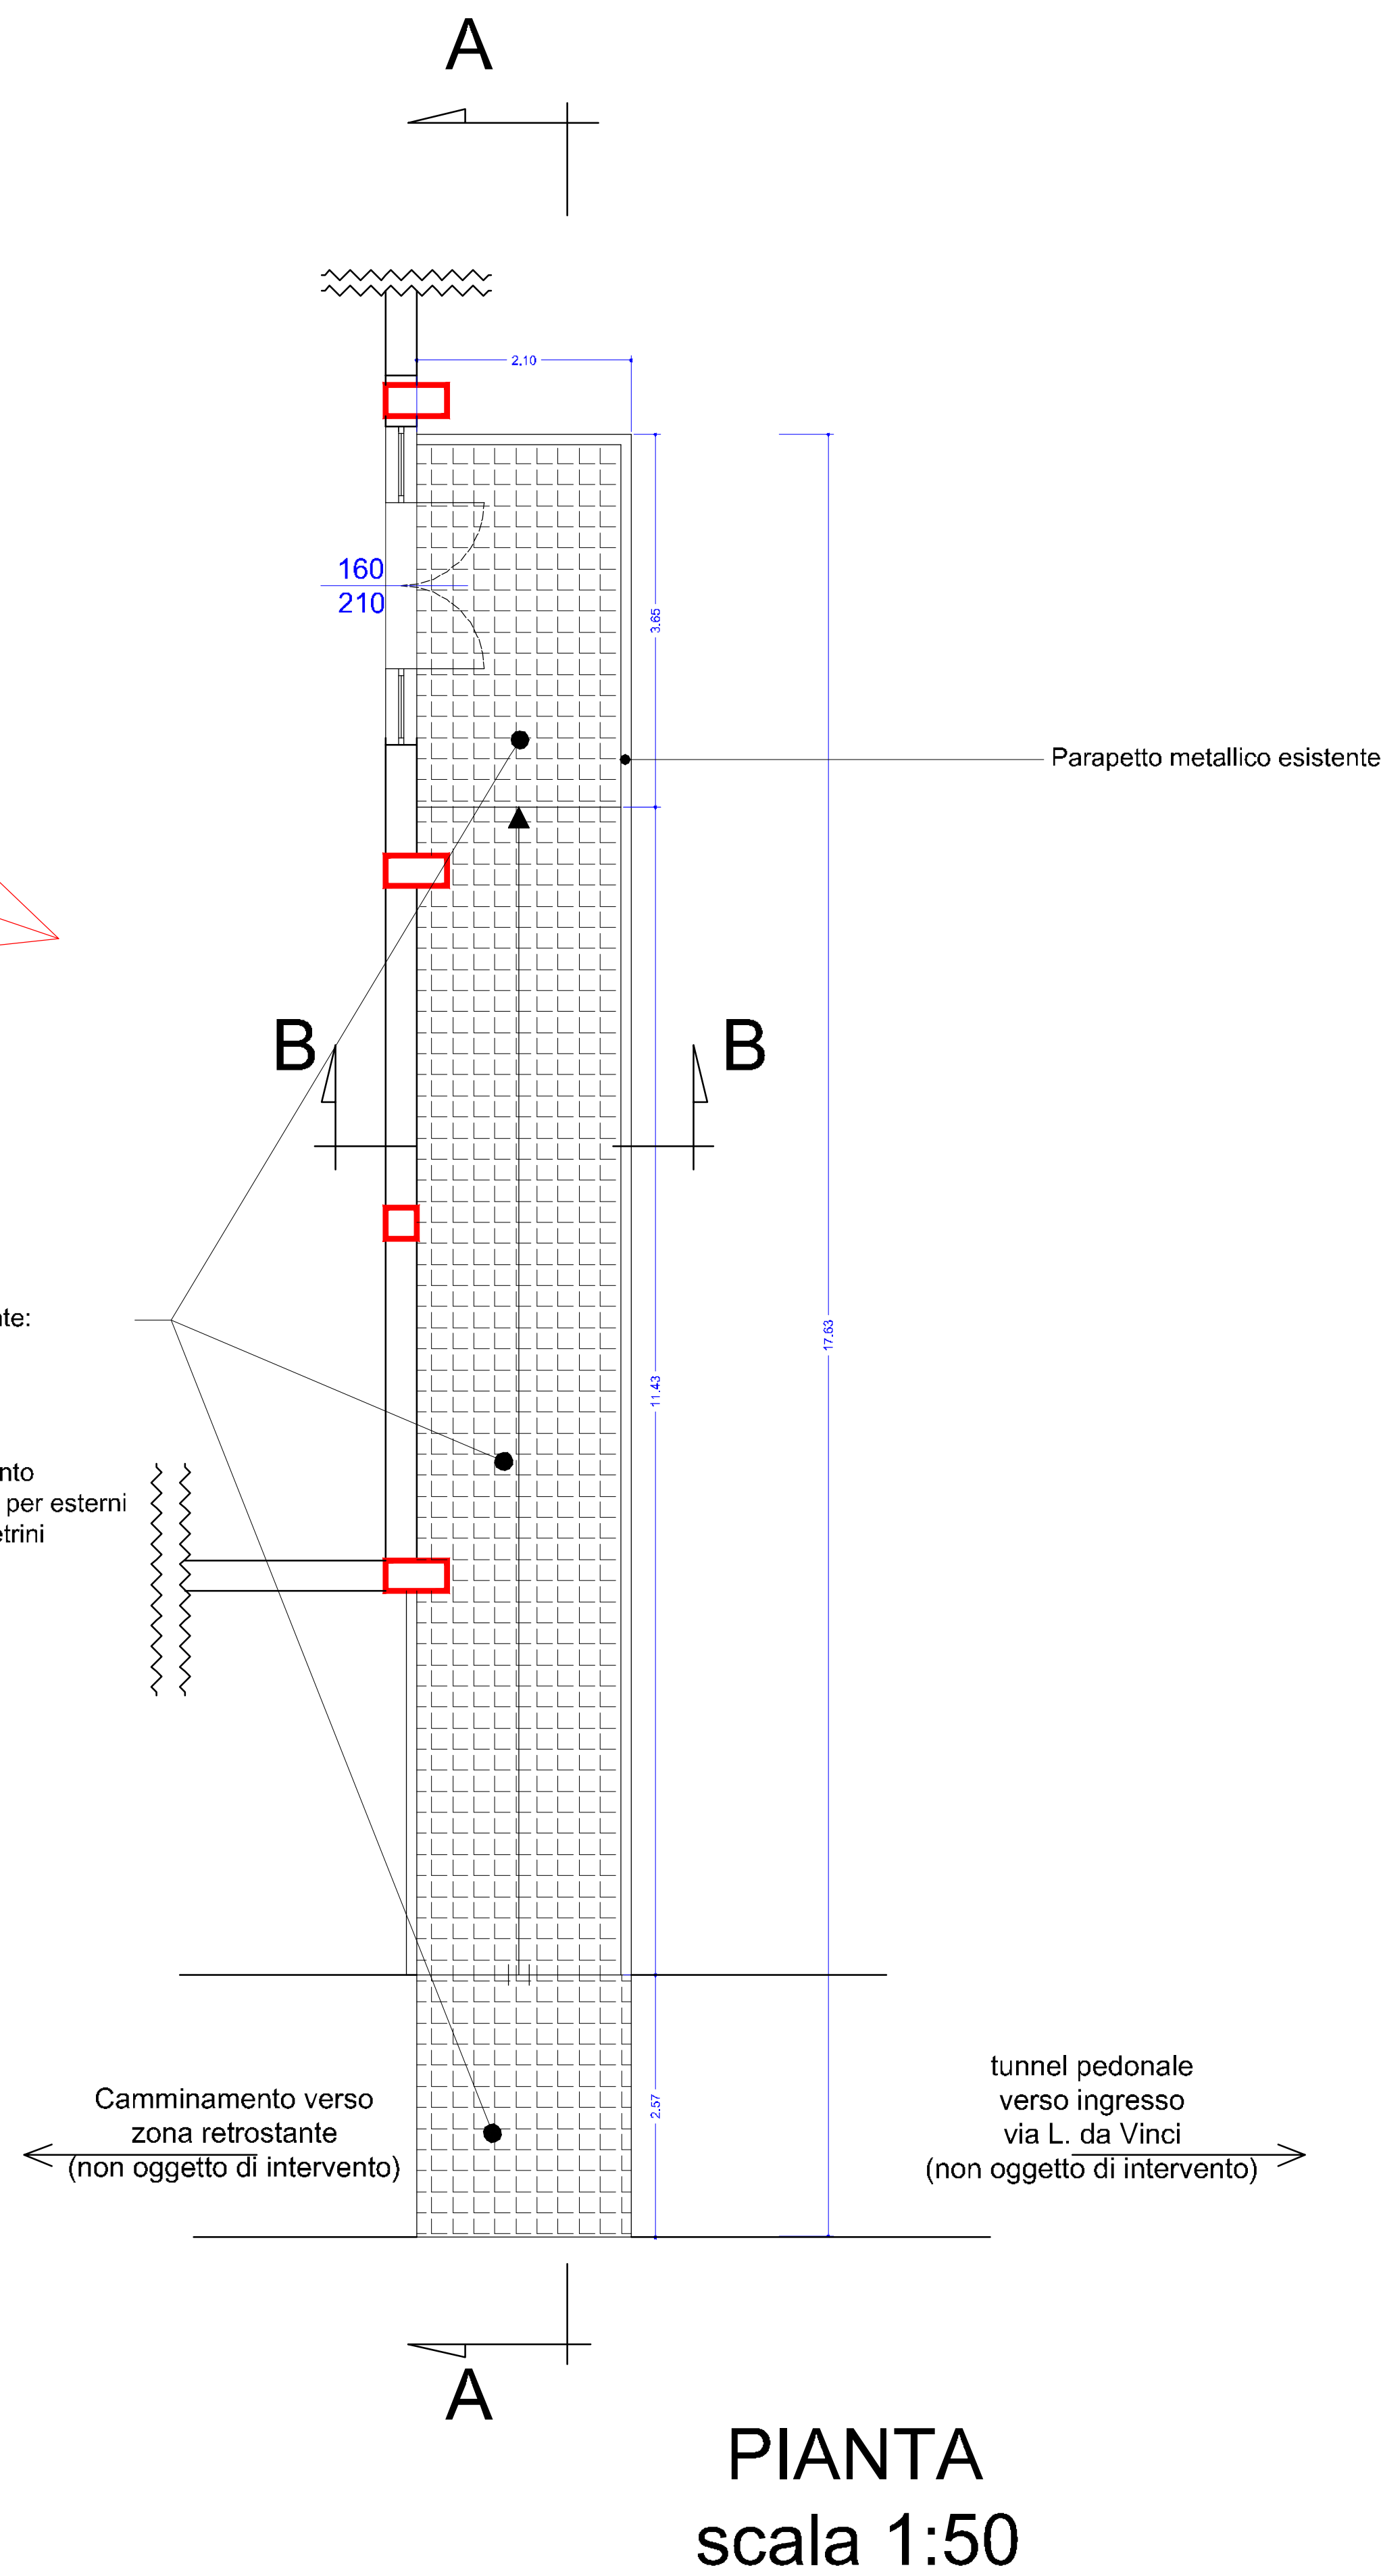