

COMUNE DI SELARGIUS (CA)

PROGETTO STRALCIO

COMPARTO 4 - P.R.U. "SU TREMINI DE BASCIU"

OGGETTO SCHEMA DI FRAZIONAMENTO

PROPRIETARI	TAV.
FRAU AUGUSTA	7
MUSIU GIUSEPPE	
PAULIS RITA	RAPP.
DEIDDA GIUSEPPE	
DEIDDA SALVATORE	Scala 1:1000
FANARI CLARETTA	DATA
P.M.G.P. s.r.l.	
COCCO MARCELLA e più	Ottobre 2013
COMUNE DI SELARGIUS	Agg. Sett. 2014
	Agg. Febb. 2015


I PROGETTISTI	
DOTT.ING. ROSSANA DEIDDA	DOTT.ING. MICHELA DEIDDA

PLANIMETRIA CATASTALE COMPARTO 4

COMUNE DI SELARGIUS Fo. 28

FRAZIONAMENTO STRALCIO

Scala 1:500

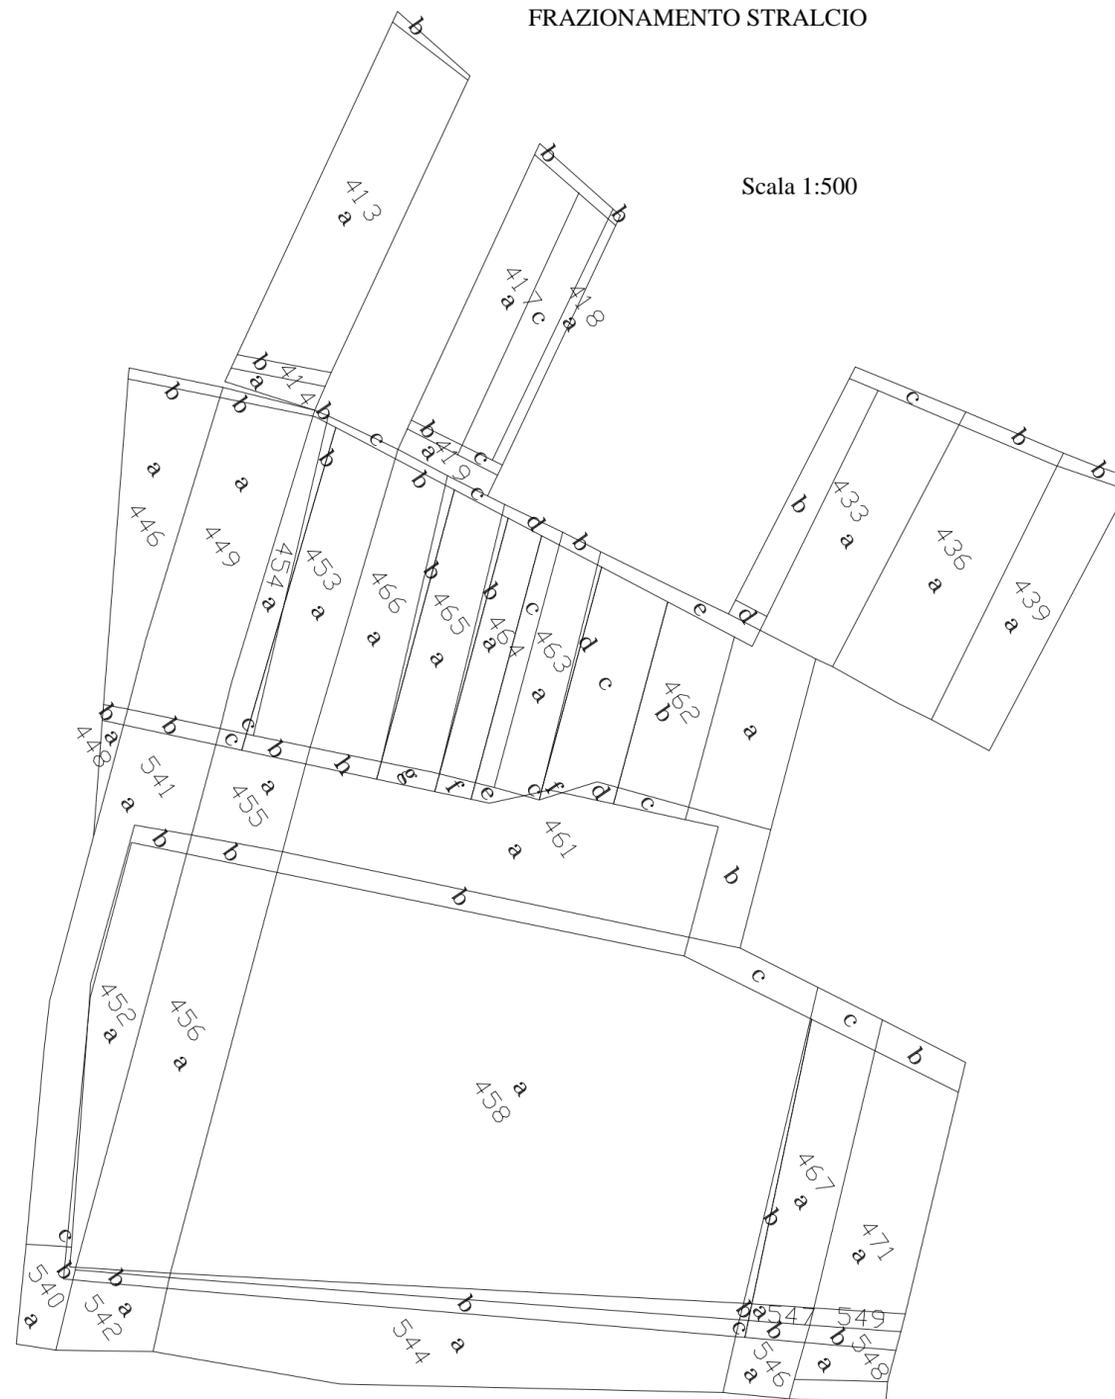

SUPERFICI CATASTALI FRAZIONAMENTO

Particelle originali	Part. deriv.	Part. provv.	Superficie (mq) Cat.	LOTTI	S3 VERDE	STRADE
413	VIGN 2	a	267			
		a	AAA	264	N°129	
		b	AAB	3		COMP.4/6
414	VIGN 2	a	18			
		a	AAC	10	N°129	
		b	AAD	8		PEDONALE
417	VIGN 2	a	217			
		a	AAE	130	N°132	
		b	AAF	6		COMP.4/6
		c	AAG	81	N°131	
418	VIGN 2	a	22			
		a	AAH	21	N°131	
		b	AAI	1		COMP.4/6
419	VIGN 2	a	28			
		a	AAL	20		PEDONALE
		b	AAM	5	N°132	
		c	AAN	3	N°131	
433	VIGN 2	a	270			
		a	AAO	181		VERDE
		b	AAP	62	N°133	
		c	AAQ	21		COMP.4/6
		d	AAR	6		PEDONALE
436	VIGN 2	a	270			
		a	AAS	243		VERDE
		b	AAT	27		COMP.4/6
439	IN.PRU	a	163			
		a	AAU	155		VERDE
		b	AAV	8		COMP.4/6
446	VIGN 2	a	154			
		a	AAZ	145	N°185	
		b	BBA	9		PEDONALE
448	VIGN 2	a	7			
		a	BBB	5		V. DALIE
		b	BBC	2	N°185	
449	VIGN 2	a	267			
		a	BBD	261	N°185	
		b	BBE	6		PEDONALE
452	VIGN 2	a	142			
		a	BBF	135	N°237	
		b	BBG	7		V. DALIE
453	VIGN 2	a	191			
		a	BBH	171	N°186	
		b	BBI	8	N°185	
		c	BBL	12		PEDONALE
454	VIGN 2	a	52			
		a	BBM	47	N°185	
		b	BBN	1		PEDONALE
		c	BBO	4	N°186	
455	VIGN 2	a	81			
		a	BBP	68		V. DALIE
		b	BBQ	9	N°186	
		c	BBR	4	N°185	
456	VIGN 2	a	322			
		a	BBS	311	N°237	
		b	BBT	11		V. DALIE
458	SEM 2	a	1747			
		a	BBU	1646	N°237	
		b	BBV	68		V. DALIE
		c	BBZ	33		VERDE

Particelle originali	Part. deriv.	Part. provv.	Superficie (mq) Cat.	LOTTI	S3 VERDE	STRADE
461	SEM 2	a	433			
		a	CCA	337		V. DALIE
		b	CCB	55		VERDE
		c	CCC	9	N°190	
		d	CCD	5	N°189	
		e	CCE	7	N°188B	
		f	CCF	5	N°188A	
		g	CCG	5	N°187	
		h	CCH	10	N°186	
462	SEM 2	a	384			
		a	CCI	122		VERDE
		b	CCL	109	N°190	
		c	CCM	123	N°189	
		d	CCN	6	N°188B	
		e	CCO	23		PEDONALE
		f	CCP	1		V. DALIE
463	SEM 2	a	83			
		a	CCQ	77	N°188B	
		b	CCR	5		PEDONALE
		c	CCS	1		V. DALIE
464	SEM 2	a	136			
		a	CCT	77	N°188A	
		b	CCU	7	N°187	
		c	CCV	46	N°188B	
		d	CCZ	6		PEDONALE
465	SEM 2	a	143			
		a	DDA	127	N°187	
		b	DDB	11	N°186	
		c	DDC	5		PEDONALE
466	SEM 2	a	148			
		a	DDD	138	N°186	
		b	DDE	10		PEDONALE
467	VIGN 2	a	161			
		a	DDF	142	N°238	
		b	DDG	11	N°237	
		c	DDH	8		VERDE
471	E.U.	a	204			
		a	DDI	196	N°238	
		b	DDL	8		VERDE
540	VIGN 2	a	41			
		a	DDM	39		V.AZALEE
		b	DDN	2	N°237	
541	VIGN 2	a	180			
		a	DDO	163		V. DALIE
		b	DDP	12	N°185	
		c	DDQ	5	N°237	
542	VIGN 2	a	50			
		a	DDR	42		V.AZALEE
		b	DDS	8	N°237	
544	SEM 2	a	337			
		a	DDT	273		V.AZALEE
		b	DDU	64	N°237	
546	VIGN 2	a	40			
		a	DDV	30		V.AZALEE
		b	DDZ	9	N°238	
		c	CCA	1	N°237	
547	VIGN 2	a	5			
		a	CCB	4	N°238	
		b	CCC	1	N°237	
548	E.U.	a	50			
		a	CCD	36		V.AZALEE
		b	CCE	14	N°238	