




Inquadramento Territoriale
Is corrias-Su Pezzu Mannu

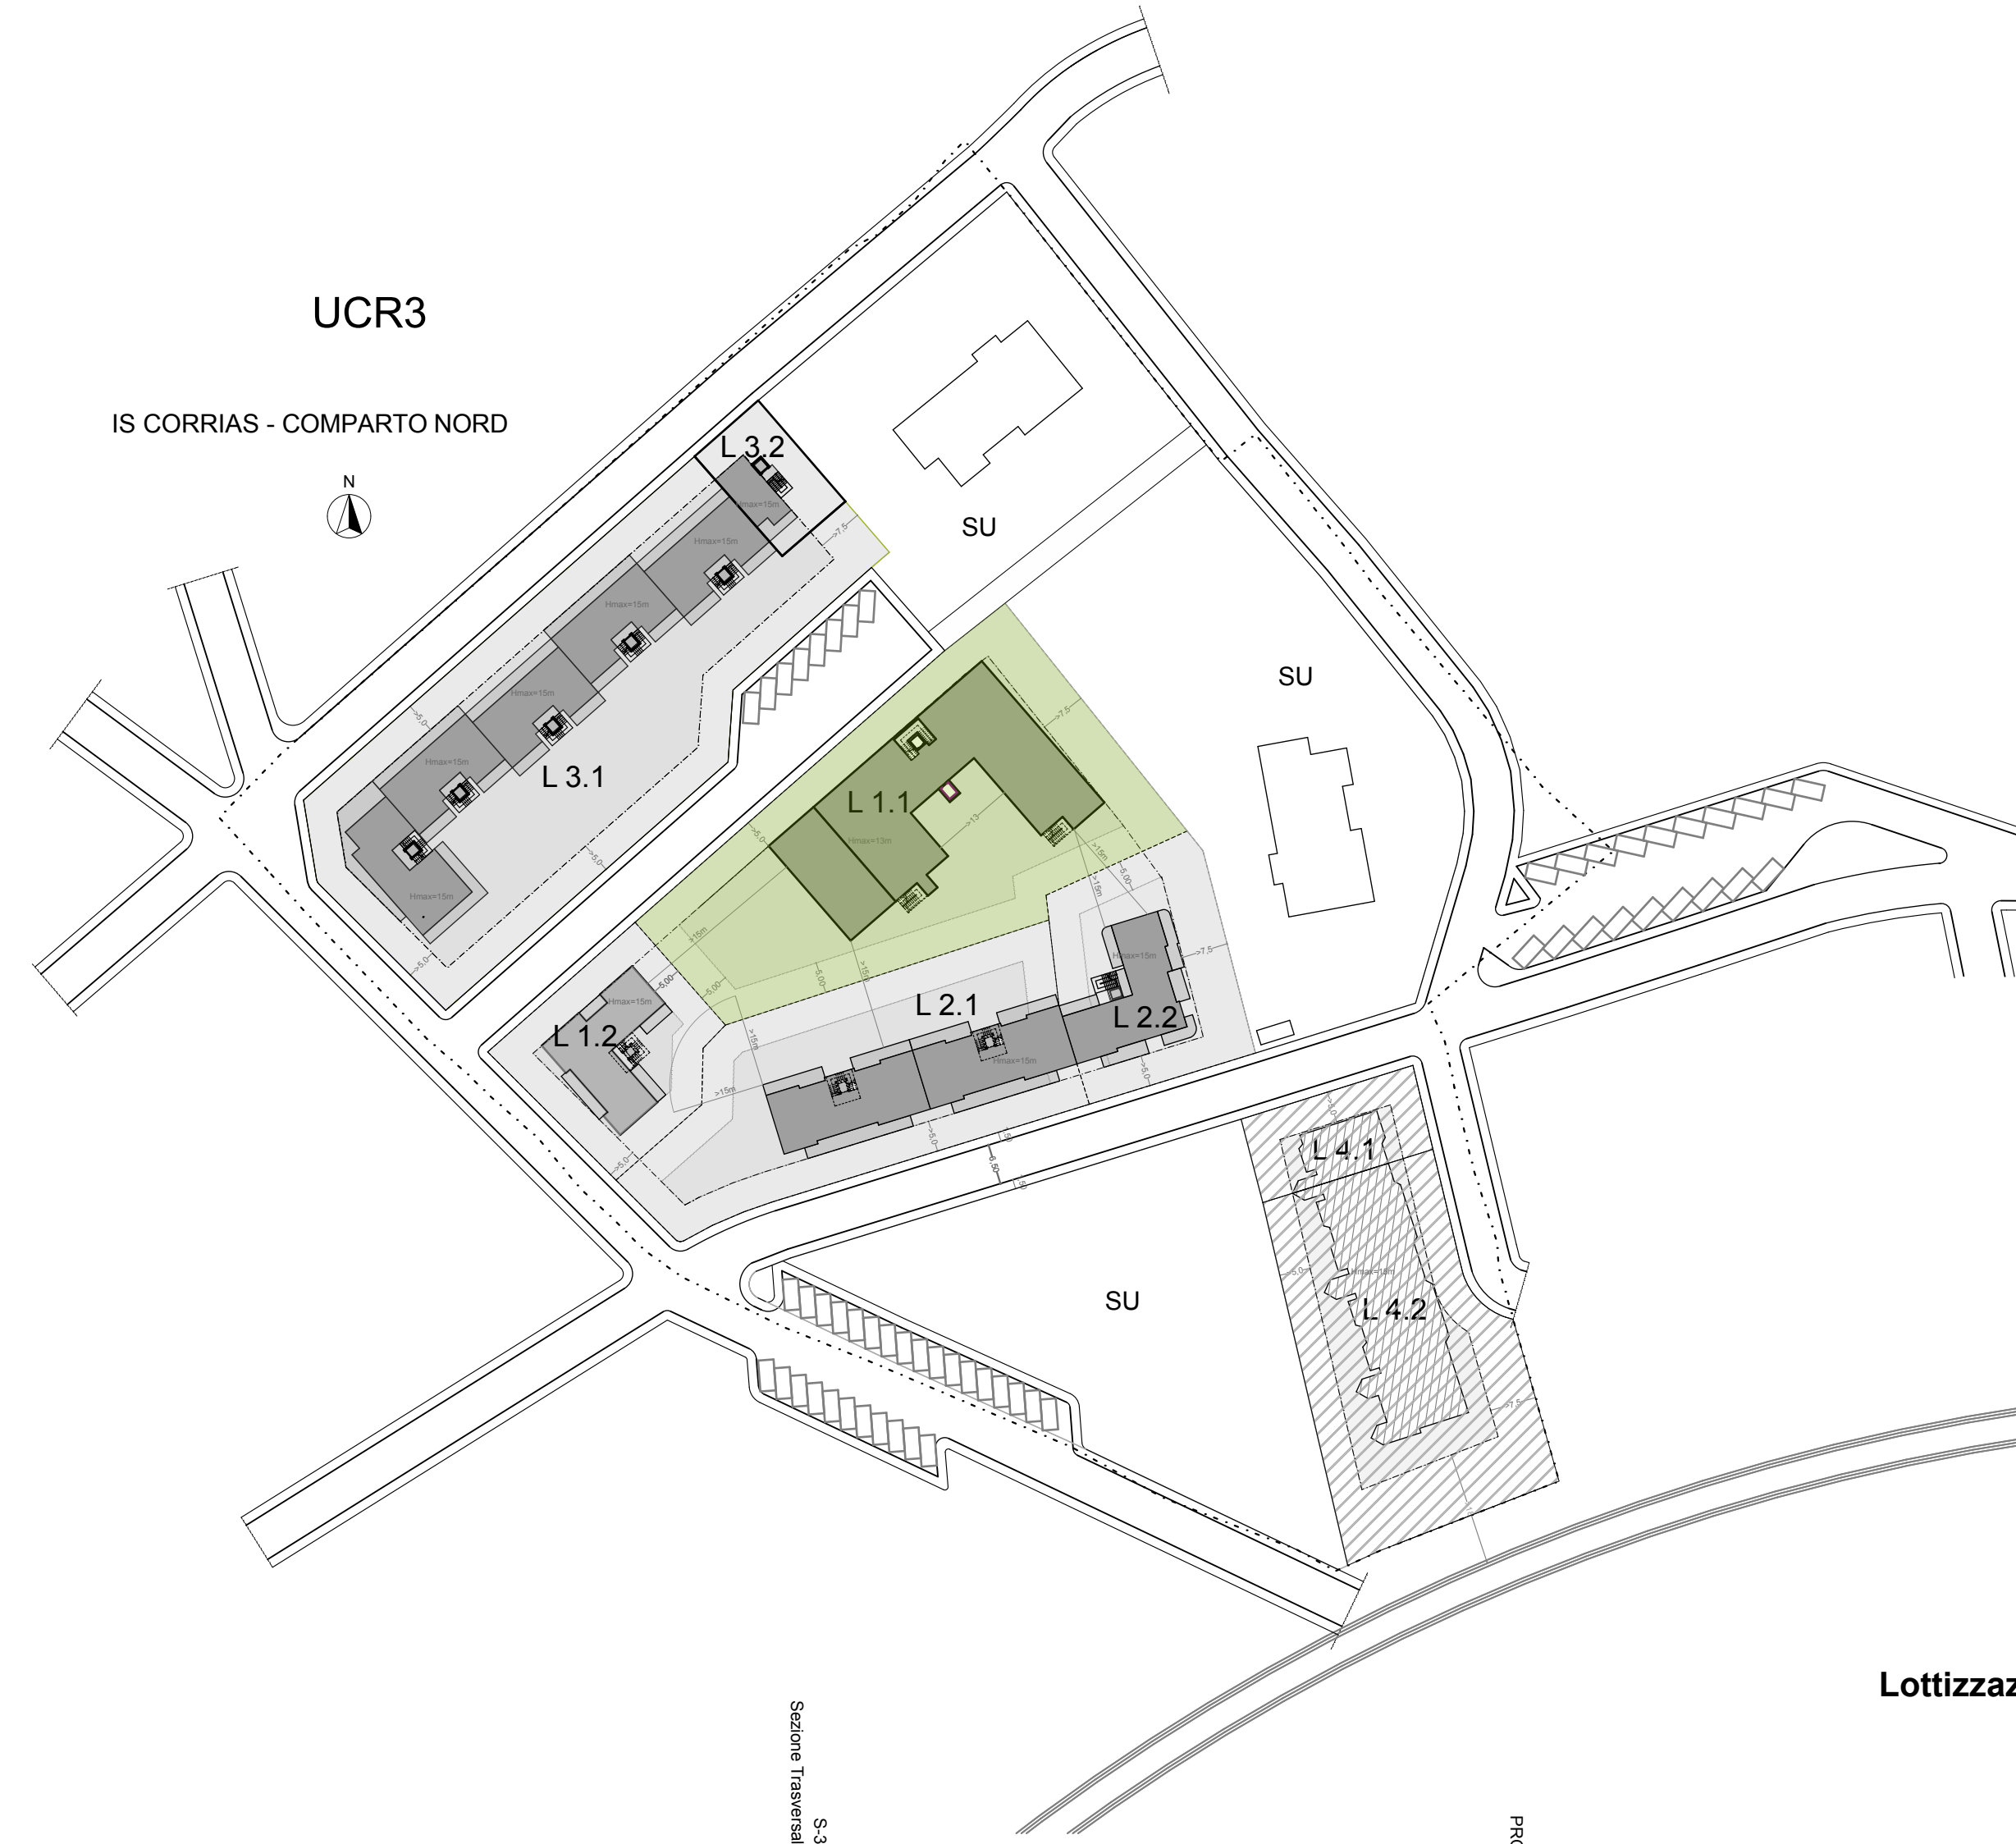


Lottizzazione UCR3

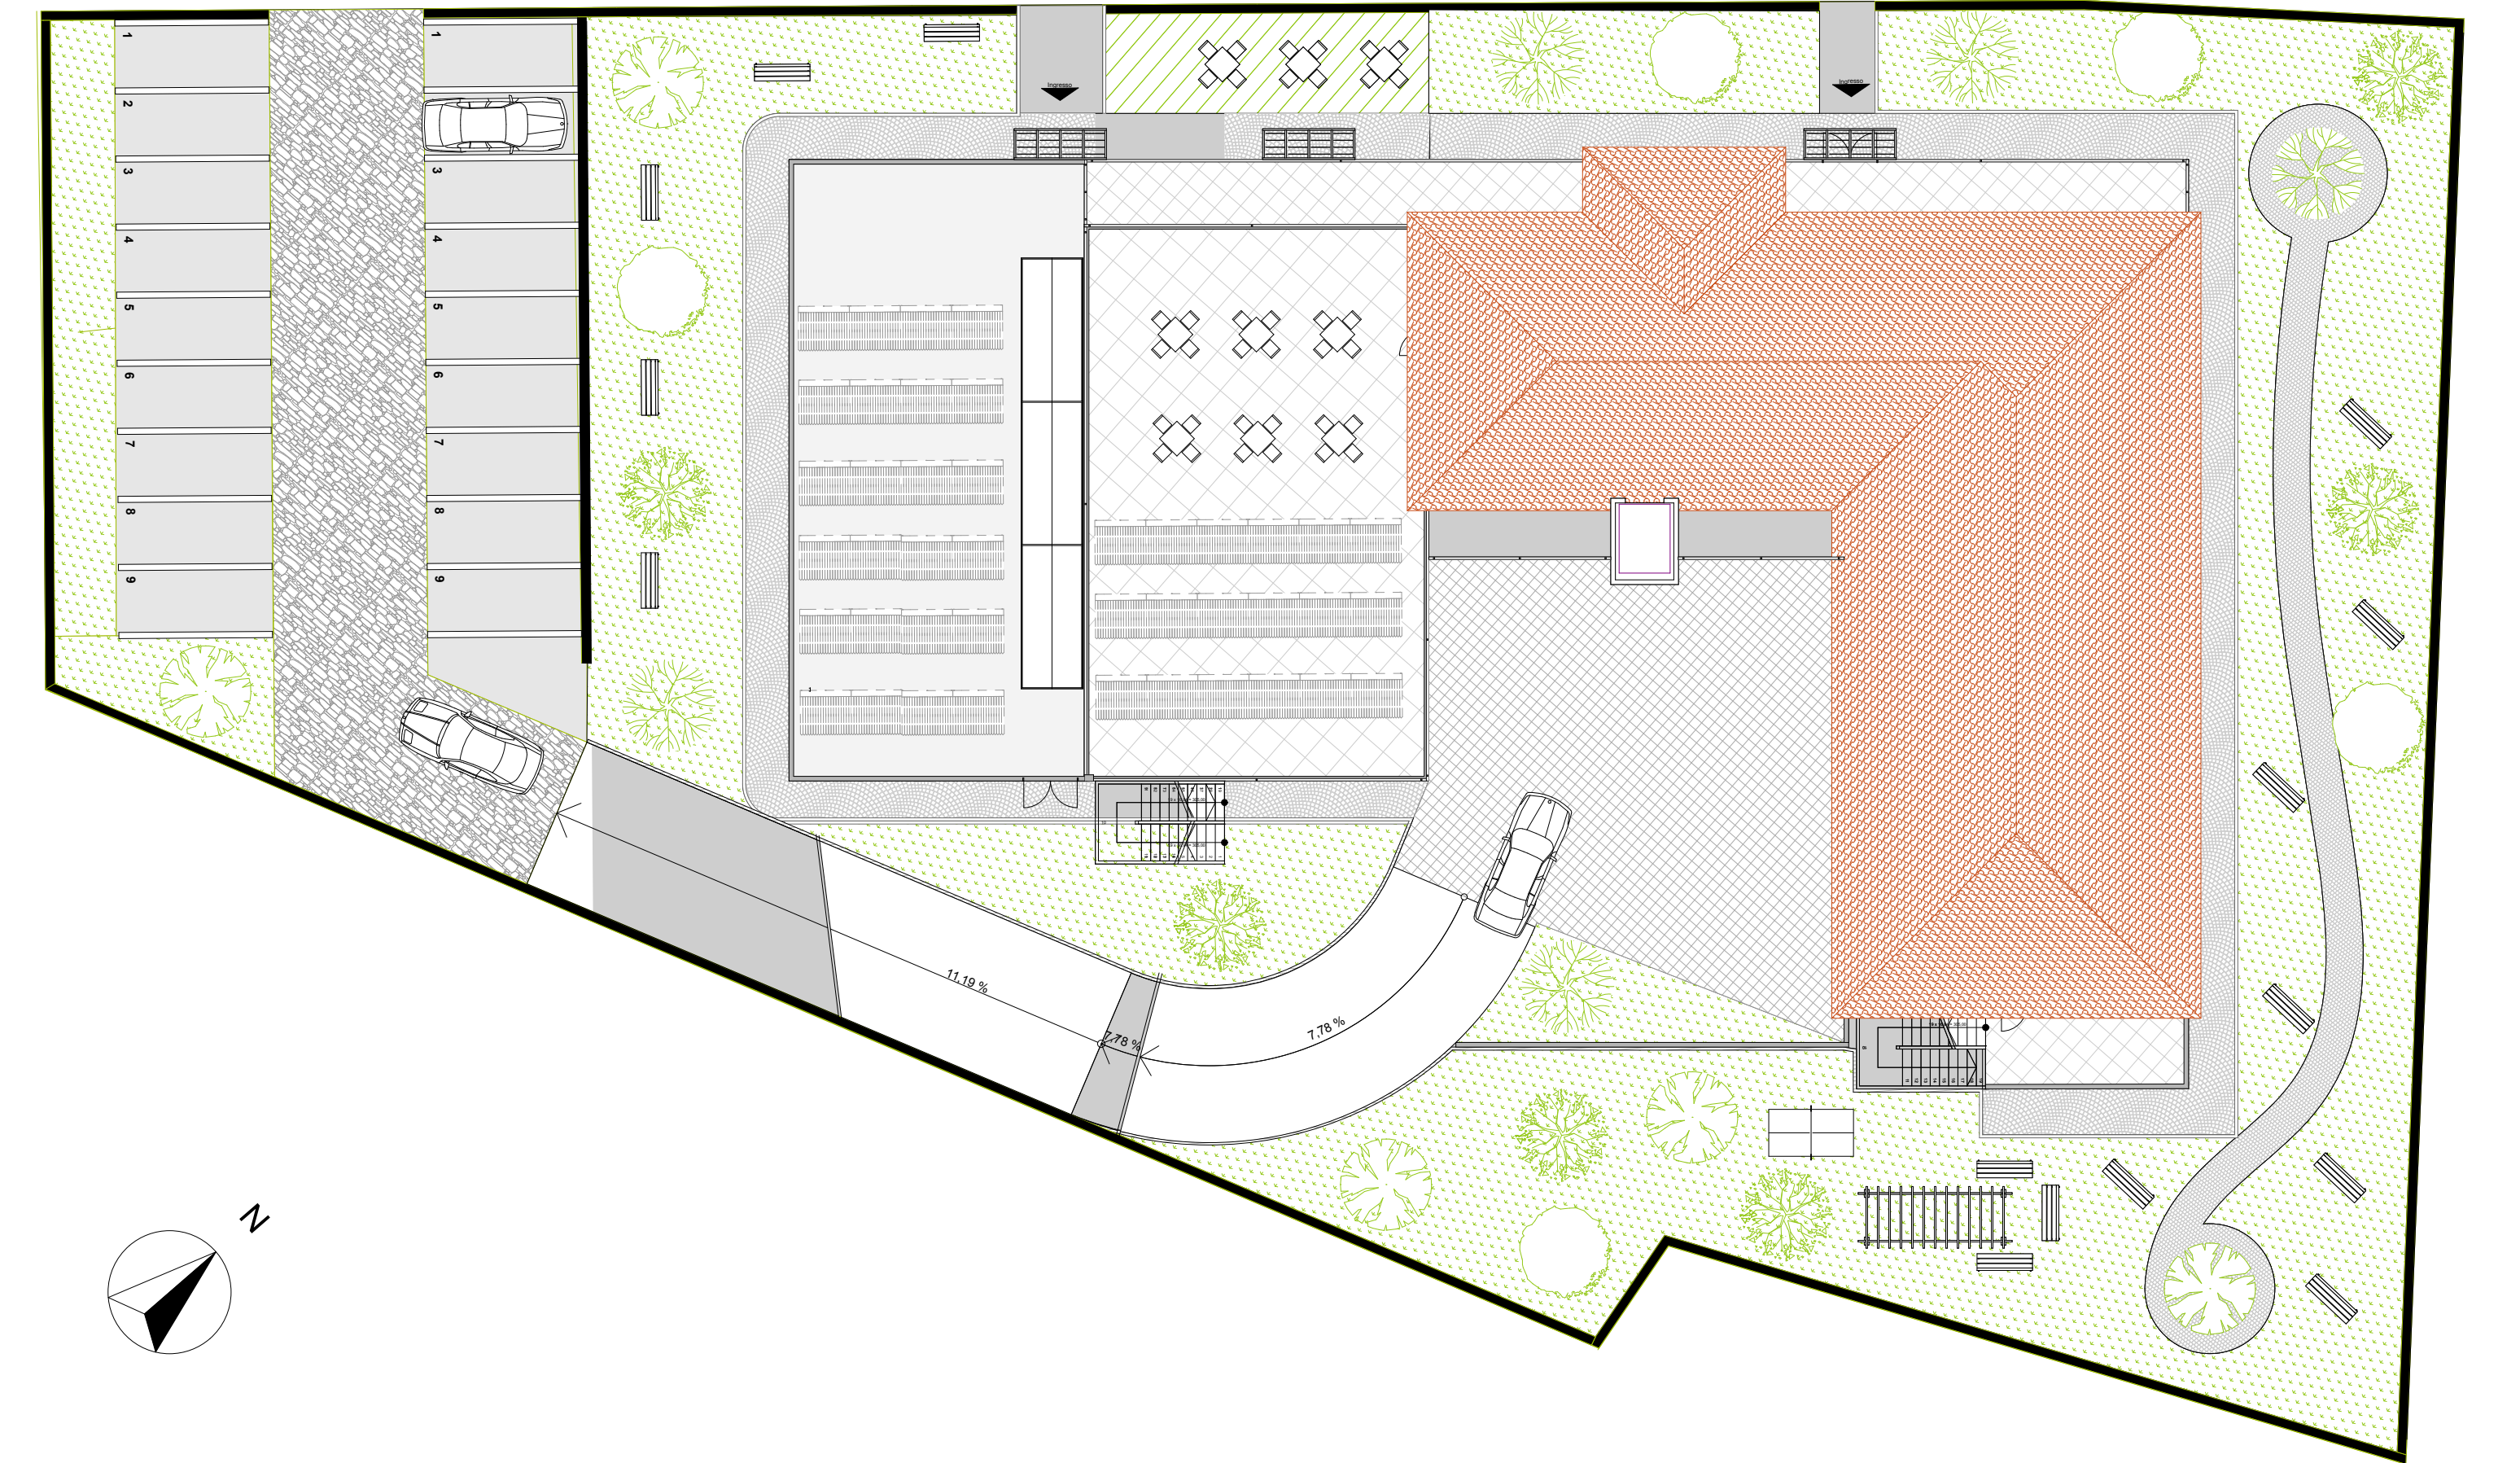


Pianta Copertura

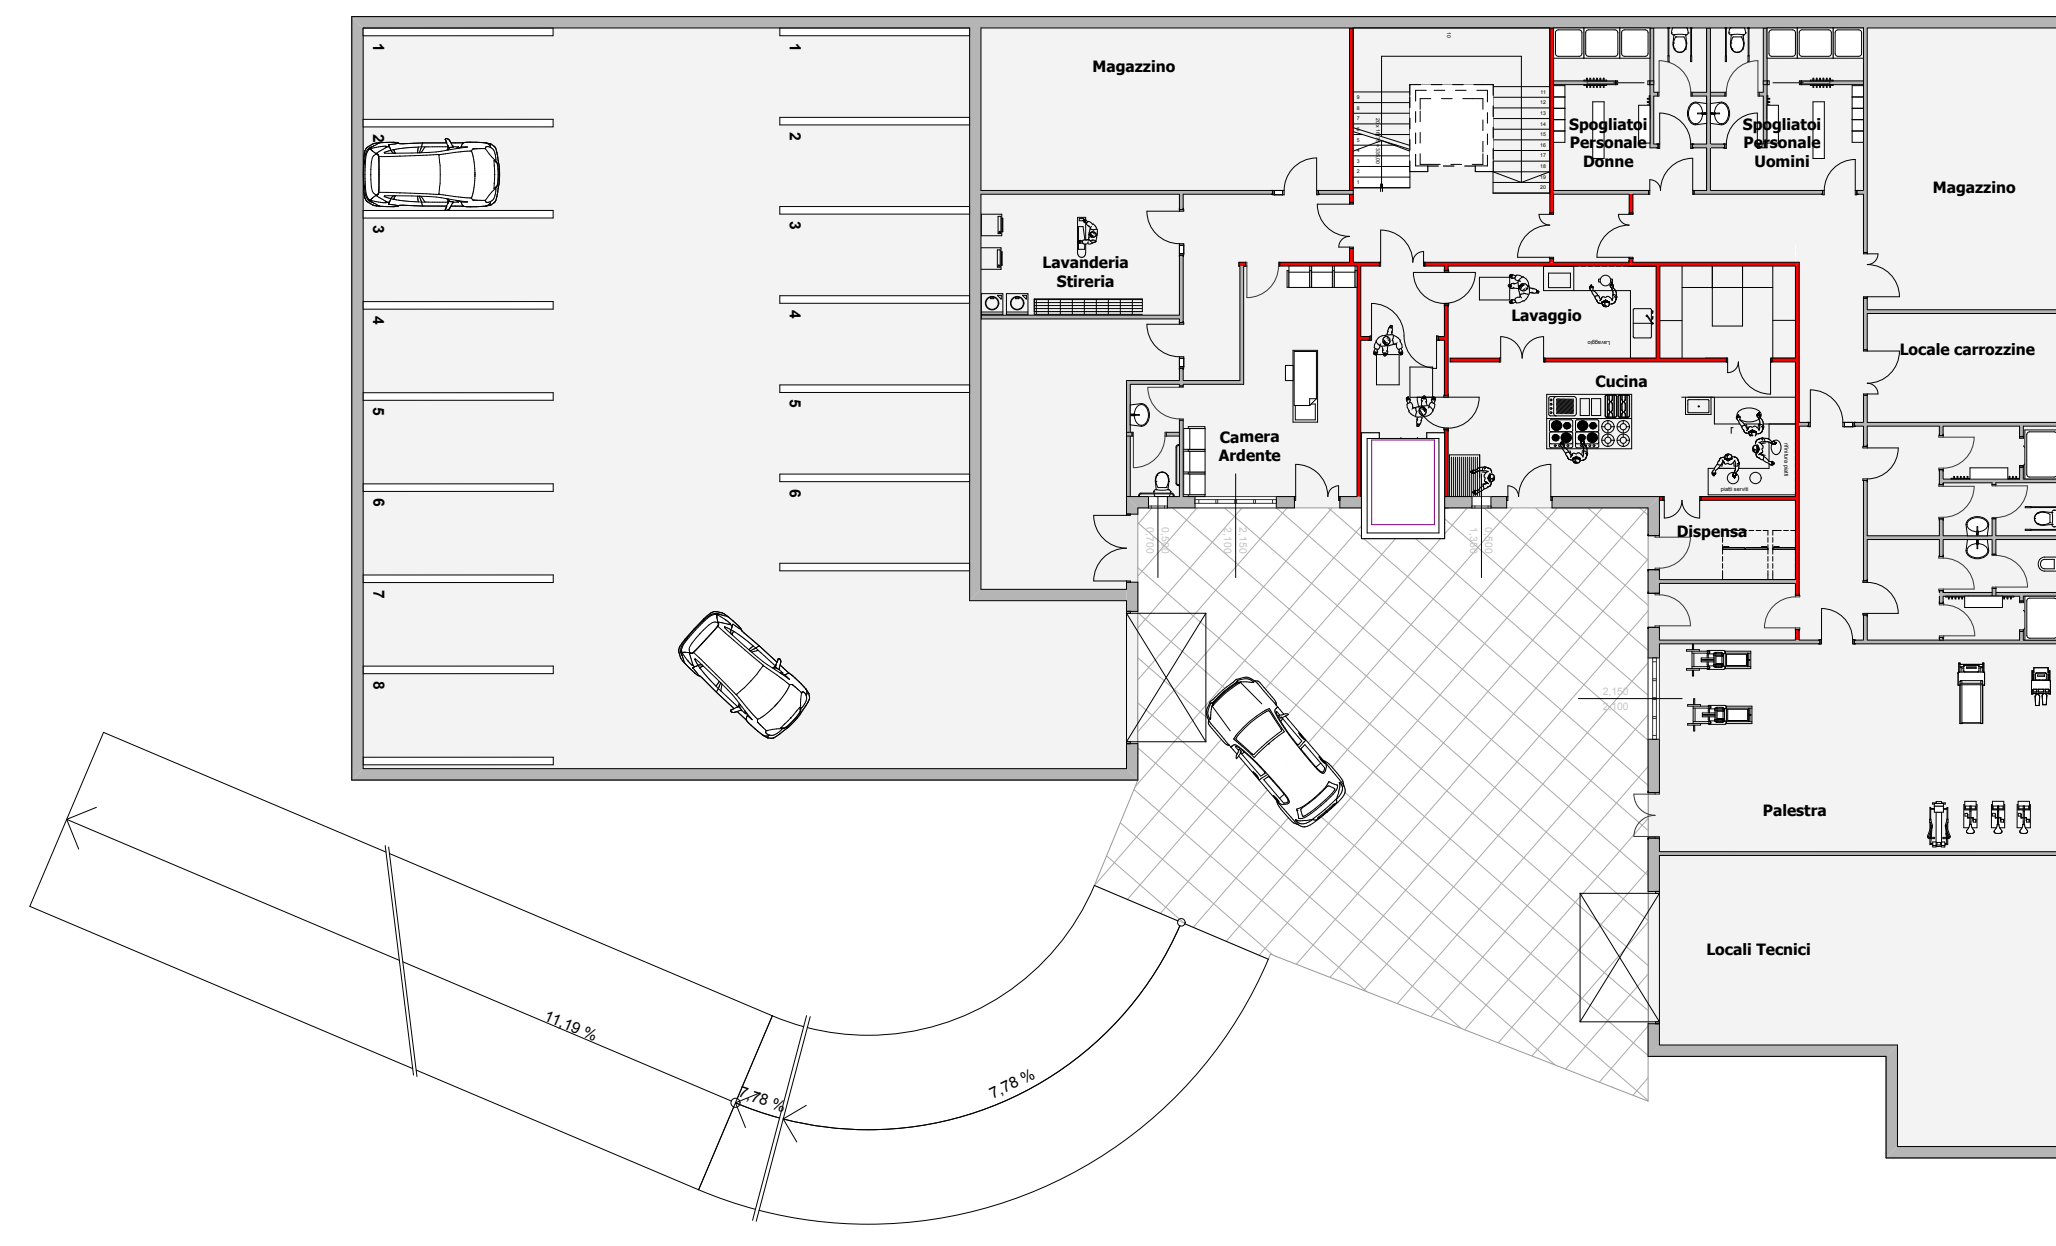


Pianta Interrato

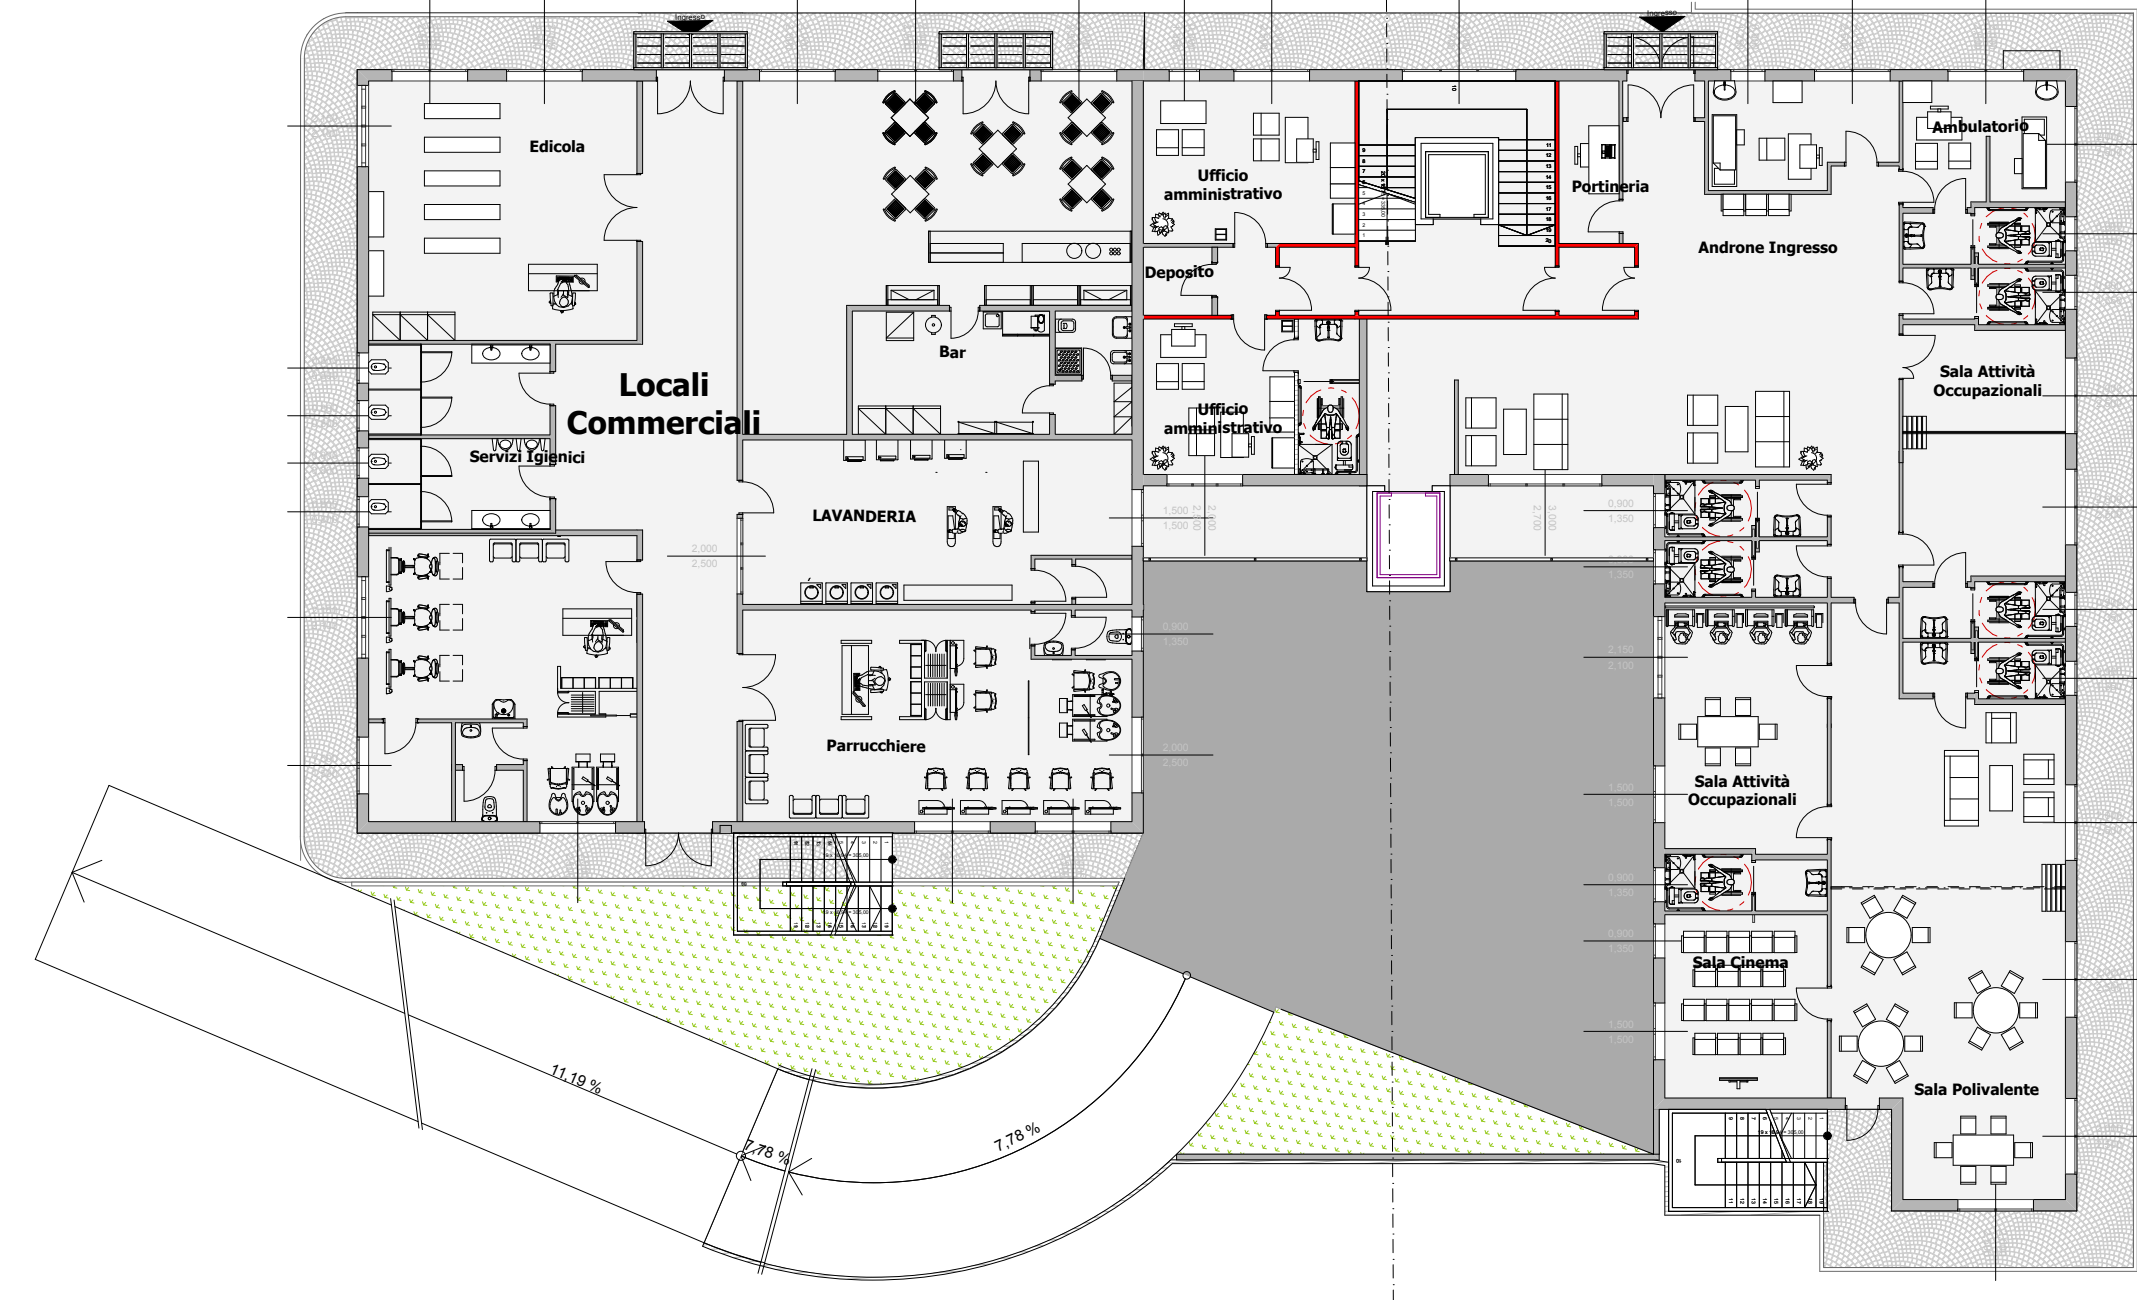


Pianta Piano Terra

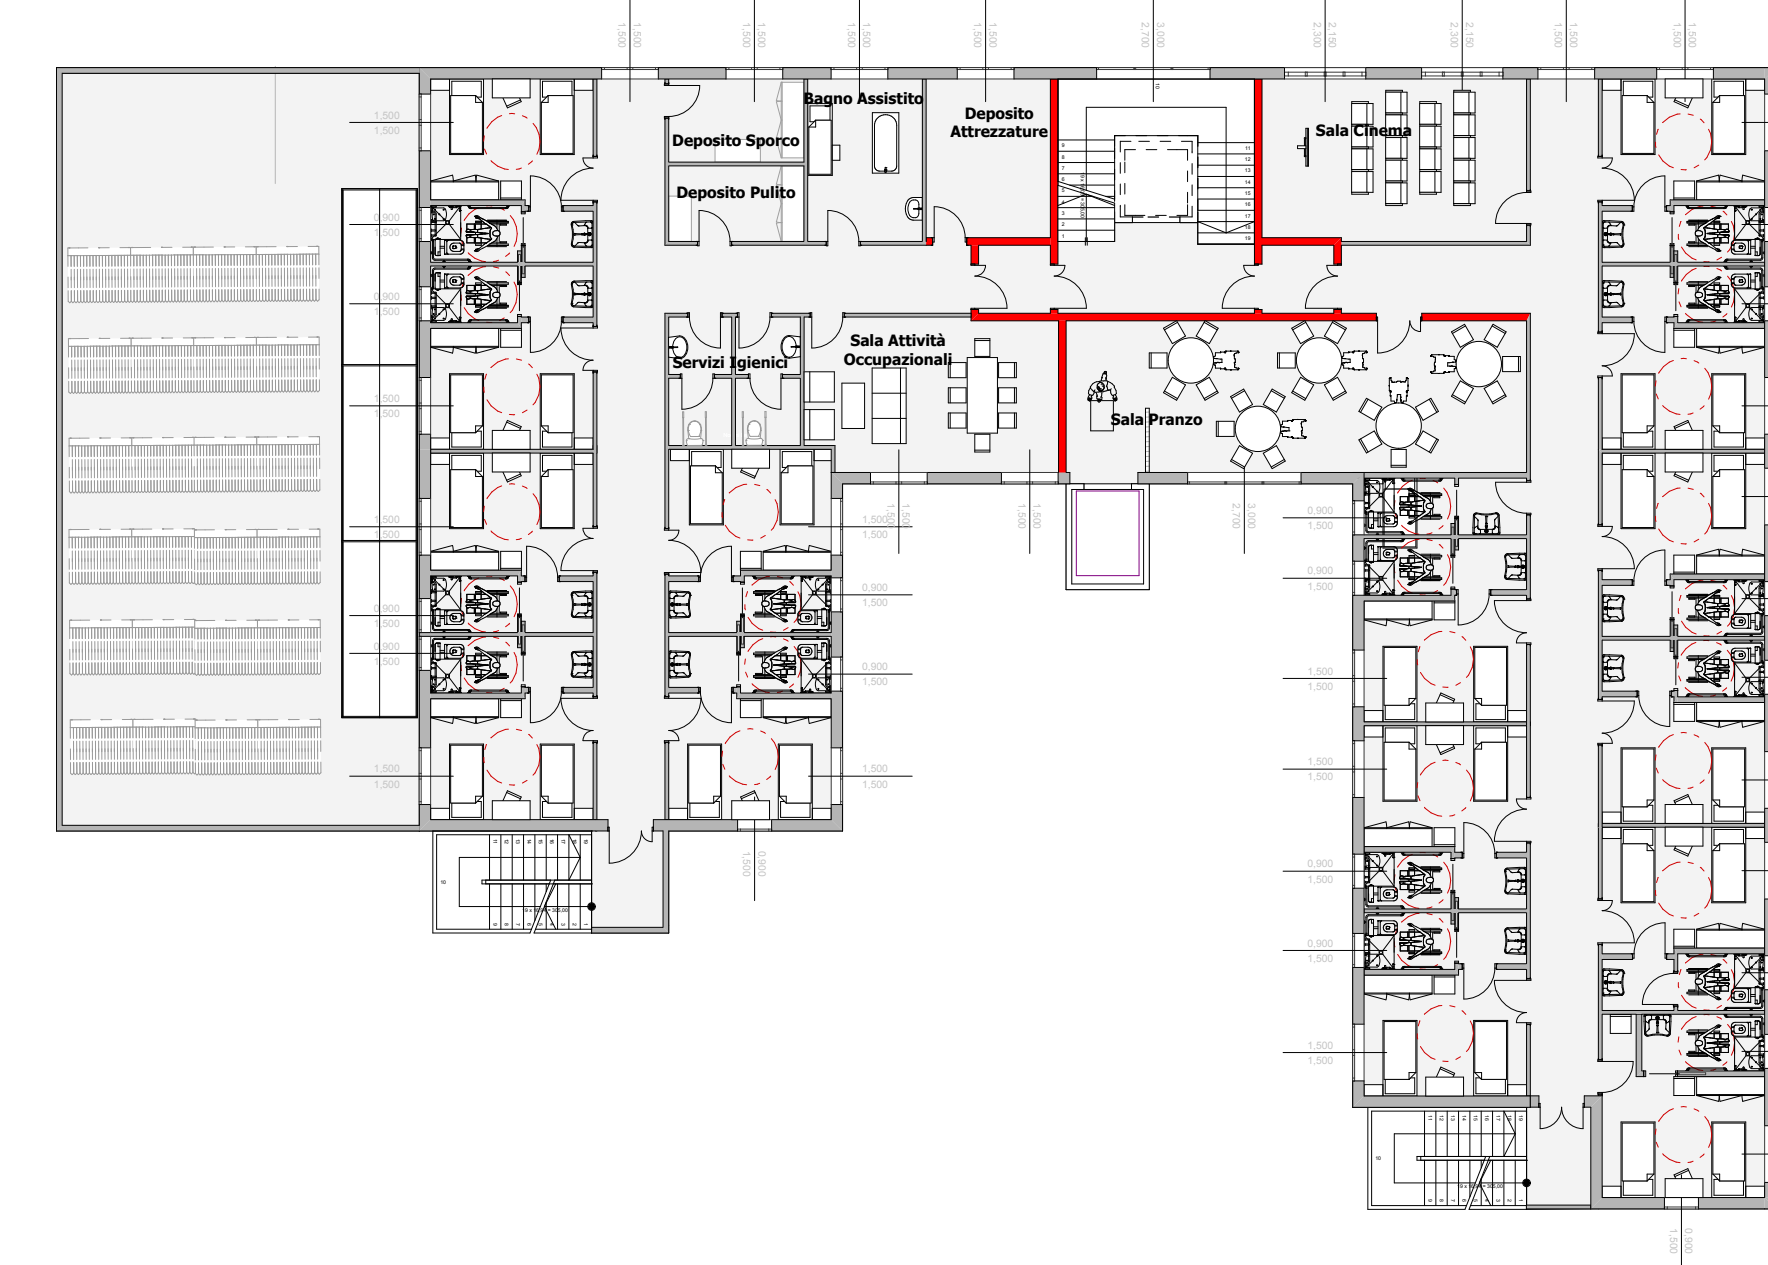

Pianta Piano Primo

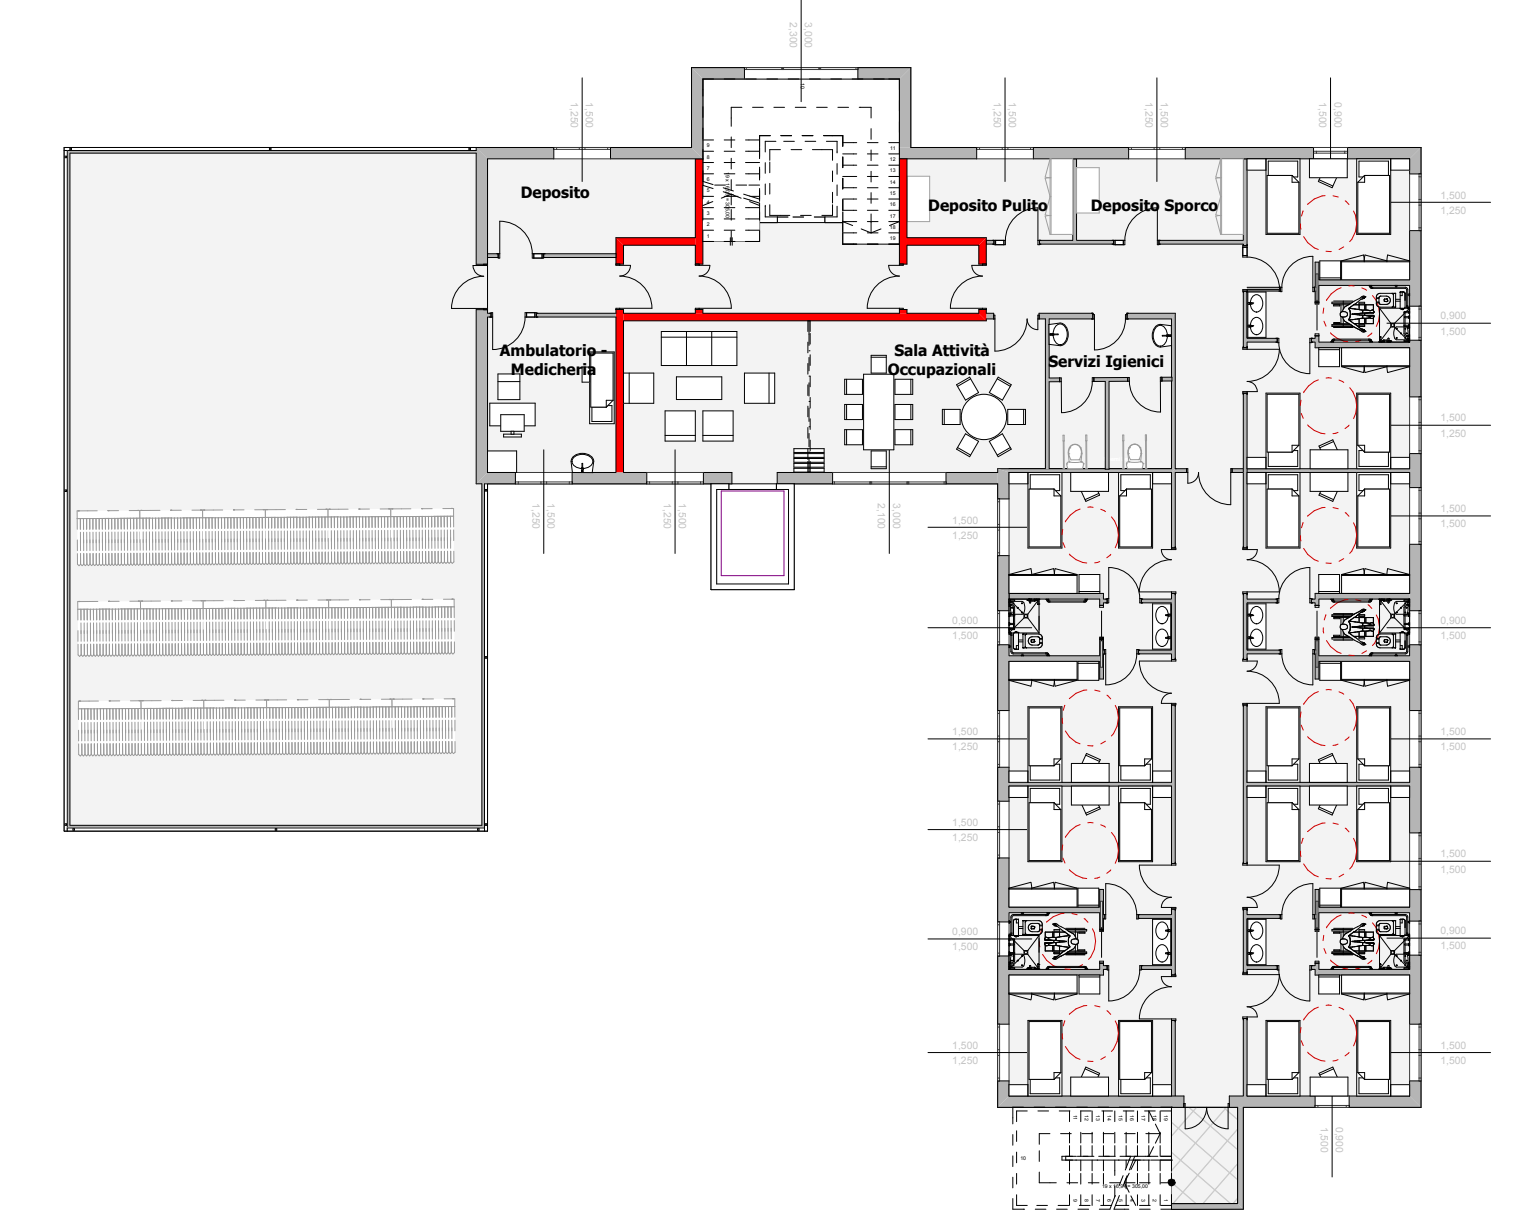

Pianta Piano Secondo

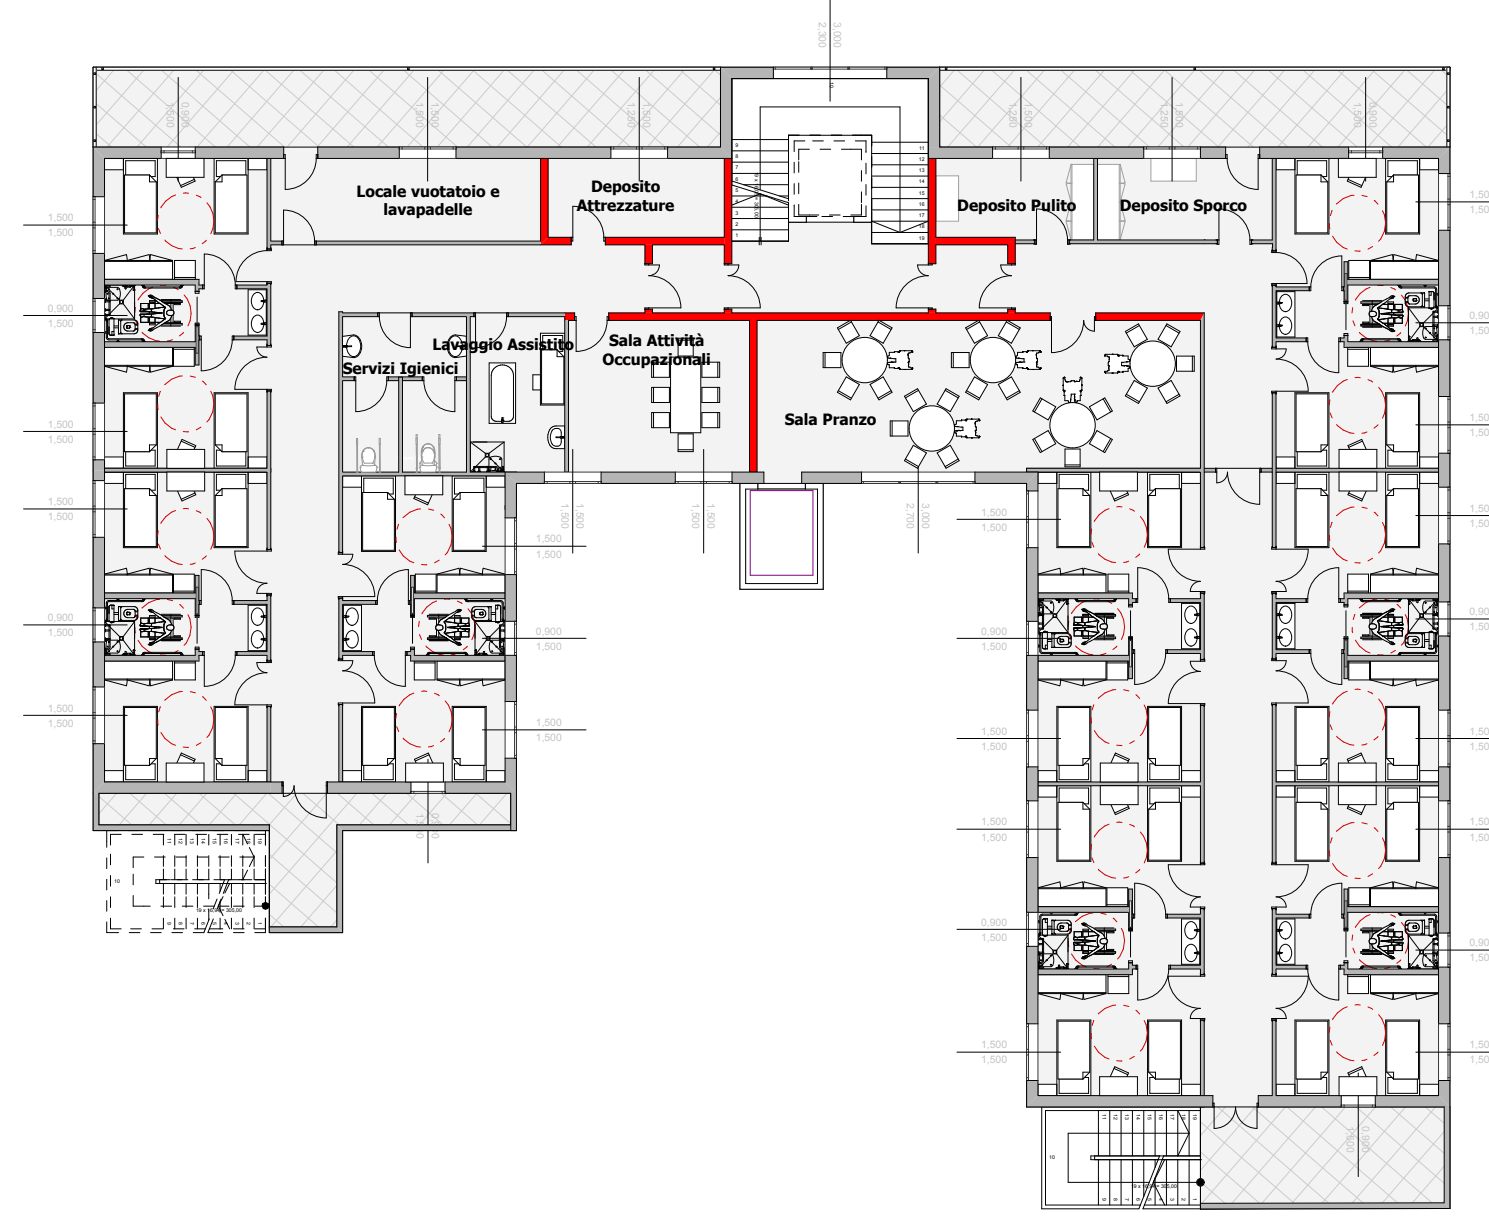

Pianta Piano Terzo



Prospetto Frontale Pr-10



Prospetto Laterale Pr-09



Sezione Longitudinale S-37

COMUNE DI SELARGIUS
PROVINCIA DI CAGLIARI

Piano di Risanamento Urbanistico "IS CORRIAS"
-Comparto Nord-U.C.R.3

Progetto di Variante Confinamento Lotti L1, L2 e L3

Elaborato: TAV.6.4 Pianta, Prospetti e Sezioni Tipo Lotto 1.1

Scale: 1:200 1:1000

Data: Novembre 2014

Progettisti: Dott. Ing. GIORGIO PORCU
Dott. Ing. DANIELE MARIO PORCU
Dott. Arch. ENRICO PILUDU

1. Domus Line SRL	
2. Azzini Silvano	
3. Zedda Marco	
4. Manelli Salvatore	
5. Zuddas Mauro	
6. Zuddas Alberto	
7. Zuddas Carla	
8. Zuddas PierCesare	
9. Serra MariaCristina	
10. Manca Antonio	
11. Manca Elio	
12. Manca Rita	
13. Manca Luciano	
14. Manca Marianna	

A norma di legge il presente disegno non potrà essere riprodotto, né convalidato o alterato per scopi diversi da quello di destinazione senza l'autorizzazione scritta del progettista che ne detiene la proprietà.