



PROSPETTO NORD-EST
[STATO DI PROGETTO]
Scala 1:50



PIANTA PIANO PRIMO
[STATO DI PROGETTO]
Scala 1:100

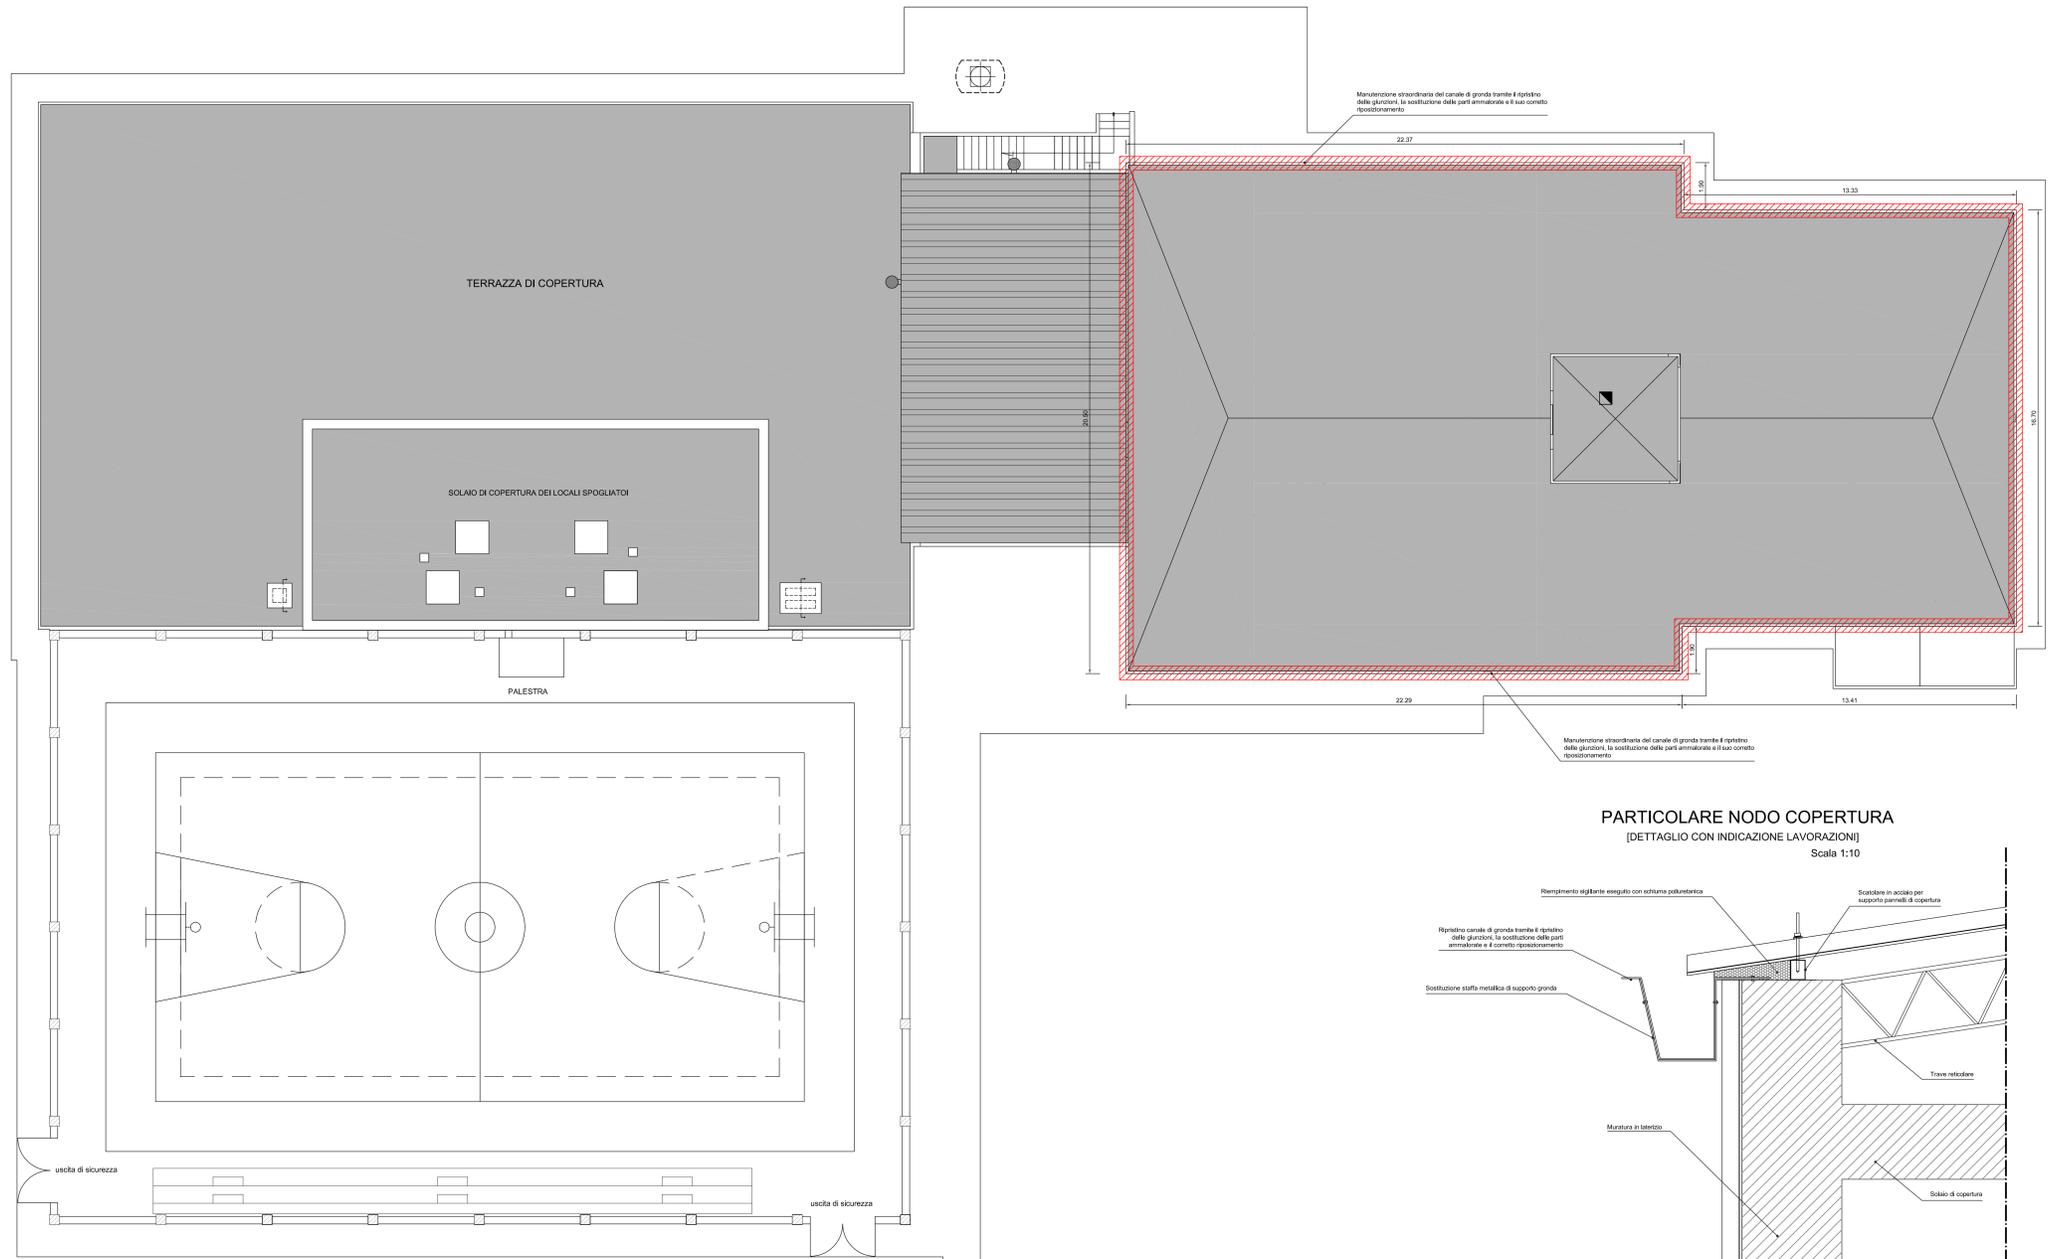

PARTICOLARE NODO COPERTURA
[DETTAGLIO CON INDICAZIONE LAVORAZIONI]
Scala 1:10

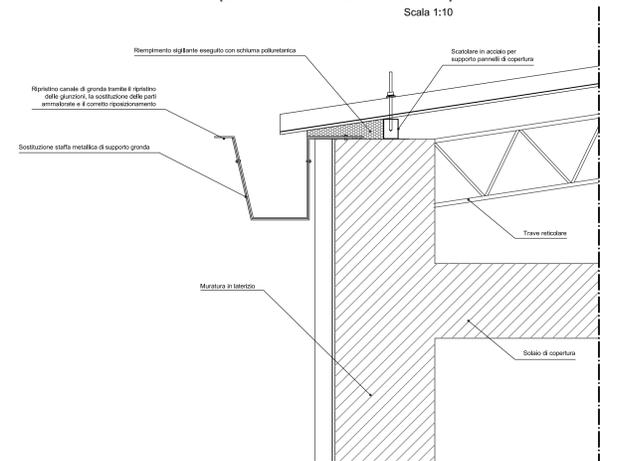

COMUNE DI SELARGIUS

PROVINCIA DI CAGLIARI

oggetto

PROGETTO ESECUTIVO
ADEGUAMENTO NORMATIVO DELLA SCUOLA SECONDARIA DI I° GRADO
SITA IN VIA CUSTOZA


elaborati

Dettaglio Opere Intervento 08 - "Manutenzione straordinaria cop. metallica, canali di gronda e cop. terrazza"

progettisti

RAGGRUPPAMENTO DI PROFESSIONISTI
Ing. Francesco PARELLO
STUDIO ASSOCIATO ASSOPROJECT
via R. Baccini, 4 - 09134 CAGLIARI - tel. ENCD servizio s.r.l. - T +39 070 354 414 - F +39 070 357 2284

Data: 04 Novembre 2015

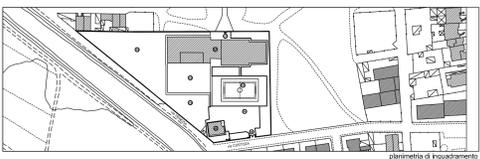

sindaco
assessore
responsabile del procedimento

Gian Franco CAPPAL
Riccardo PASCHINA
Ing. Adalberto PIBIRI

Tratti di copertura interessati dall'intervento