




Stralcio CTR - Scala 1:5000

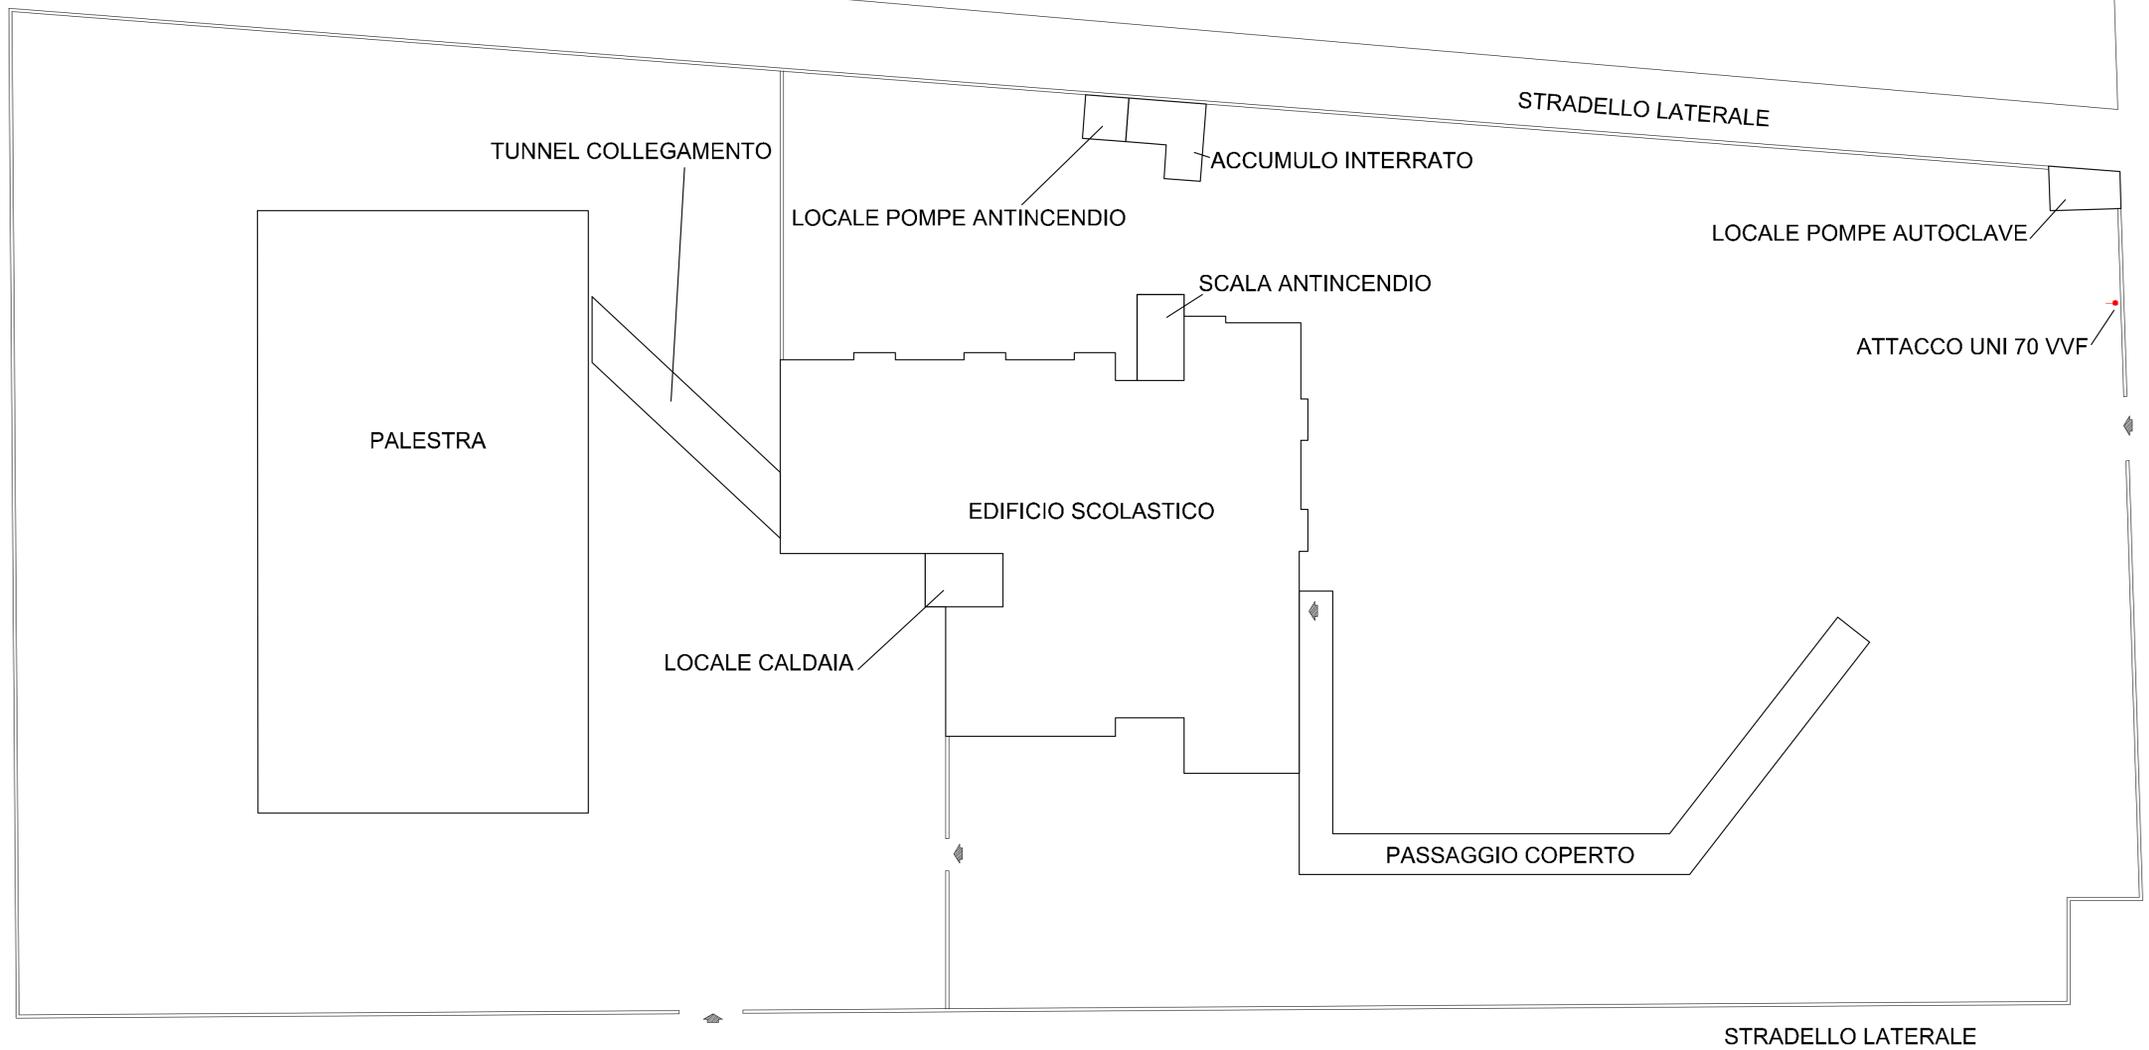

Planimetria d'insieme - Scala 1:200

SPAZIO RISERVATO ALL'UFFICIO

**STUDIO TECNICO DI INGEGNERIA**  
 Dott. Ing. Davide Pusceddu  
 PROGETTAZIONI CIVILI - GEOMETRIA - CONSULENZA - SICUREZZA - ANTINCENDIO  
 Soc. Ordine Ing. Prov. Cagliari n. 6423  
 Soc. Legale: Via B. Rezzio 17 09141 Selargius (CA)  
 Studio: Via Roma 61 - 09141 Selargius (CA) - Tel. 070/510411 - E-mail: studio@studio.pusceddu.it  
 C.F. 09010710920000000 - P. I. 02010400000

TAVOLA 1	COMUNE DI SELARGIUS Provincia di Cagliari
DATA Ottobre 2016	OGGETTO: - PROGETTO DEFINITIVO / ESECUTIVO - ADEGUAMENTO NORME DI SICUREZZA DELLA SCUOLA ELEMENTARE VIA L. DA VINCI
SOSTITUISCE INTEGRA TAVOLA ___ di ___	LOCALIZZAZIONE: VIA LEONARDO DA VINCI
SCALE varie	ELABORATO: INQUADRAMENTO
Progetto Approvato Interventi Successivi	Committente: COMUNE DI SELARGIUS - AREA 6 LL.PP. Progettista Ing. Davide Pusceddu - CA04410100892 Collaboratore Ing. Luca Cocco