




Tunnel da Scuola a palestra - Scala 1:50

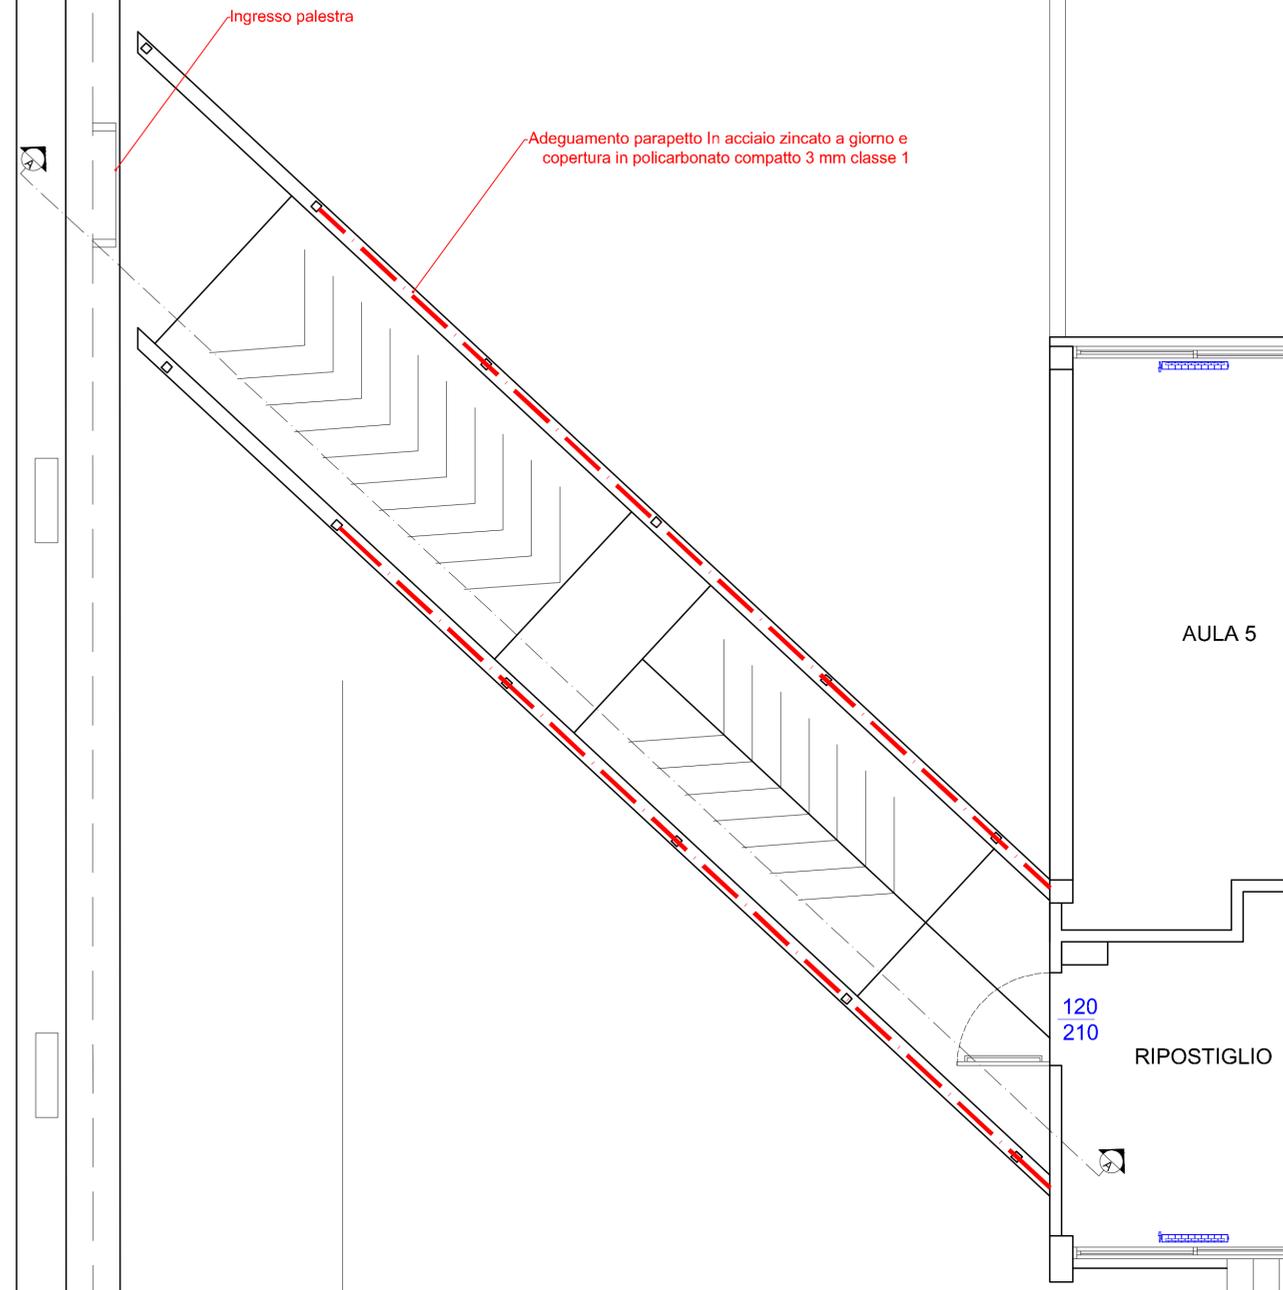

Tunnel da Scuola a palestra prima dell'intervento - sezione - Scala 1:50

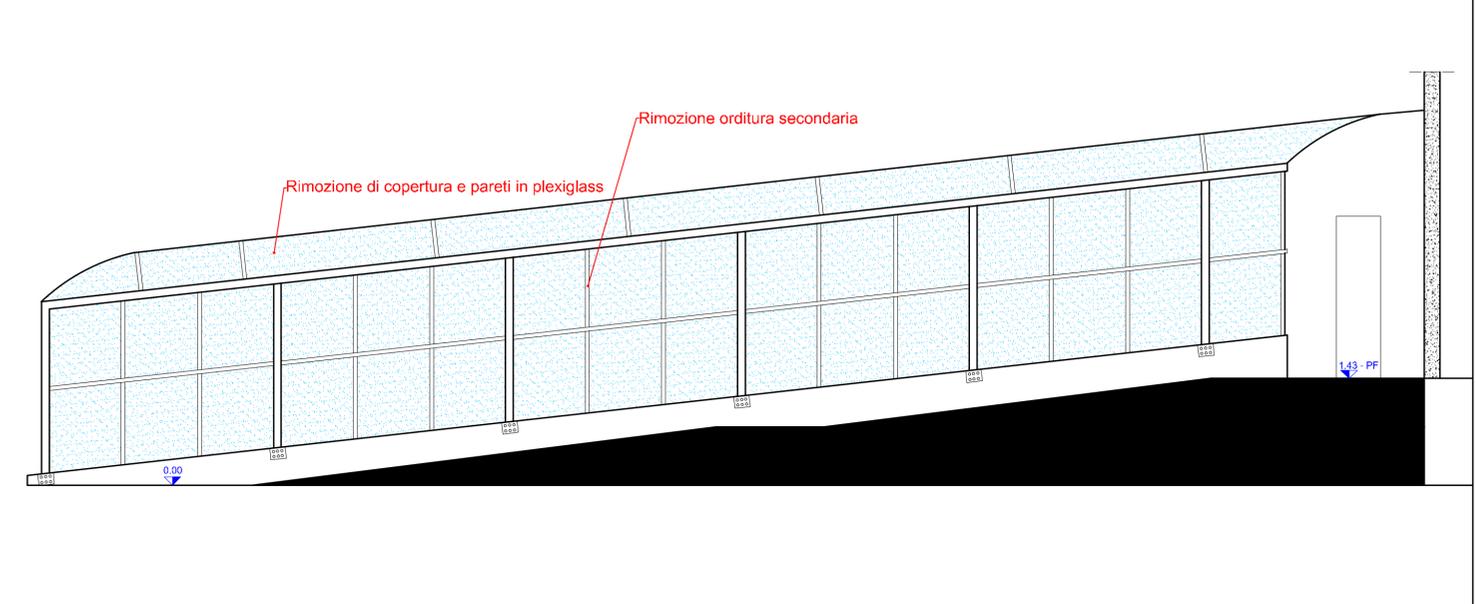

Tunnel da Scuola a palestra dopo l'intervento - sezione - Scala 1:50

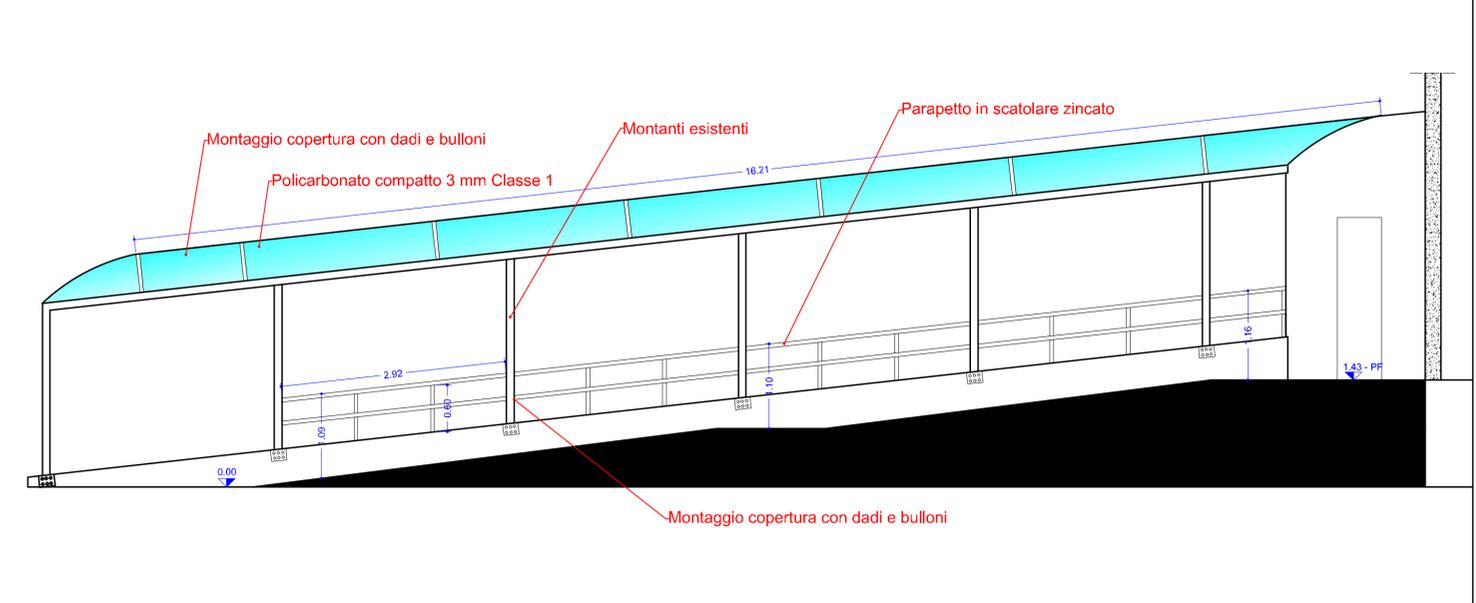

SPAZIO RISERVATO ALL'UFFICIO

**STUDIO TECNICO DI INGEGNERIA**  
 Dott. Ing. Davide Puscaddu  
 PROGETTAZIONE CIVILE - GEOINGEGNERIA - CONSULENZA SICUREZZA - ANTINCENDIO  
 Iscr. Ordine Ing. Prov. Cagliari n. 4410  
 Sede Legale: Via S. Basilio 27 09047 Selargius (CA)  
 Studio: Via Roma 81 - 09047 Selargius (CA) - Tel. 070/502088 - Cell. 3204316441 - E-mail: studiotechnicodipuscaddu@tiscali.it  
 C.F. PUSCADDU124885454 - P. I. 02915990929

TAVOLA O.E. 01 a	COMUNE DI SELARGIUS Provincia di Cagliari
DATA Ottobre 2016	OGGETTO: - PROGETTO DEFINITIVO / ESECUTIVO - ADEGUAMENTO NORME DI SICUREZZA DELLA SCUOLA ELEMENTARE VIA L.DA VINCI
SOSTITUISCE INTEGRA TAVOLA ___ di ___	LOCALIZZAZIONE: VIA LEONARDO DA VINCI ELABORATO: ADEGUAMENTO TUNNEL PALESTRA
SCALE varie	Committente: COMUNE DI SELARGIUS - AREA 6 LL.PP.
Progetto Approvato Interventi Successivi	Progettista Ing. Davide Puscaddu - CA04410100892 Collaboratore Ing. Luca Cocco