




Pilastro tipo - Scala 1:50

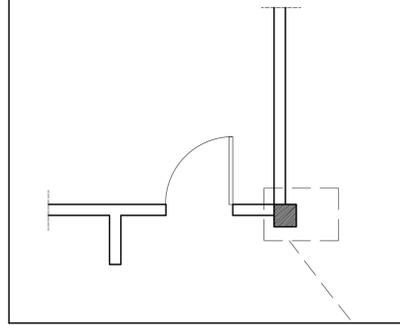


Centrale termica - Scala 1:50

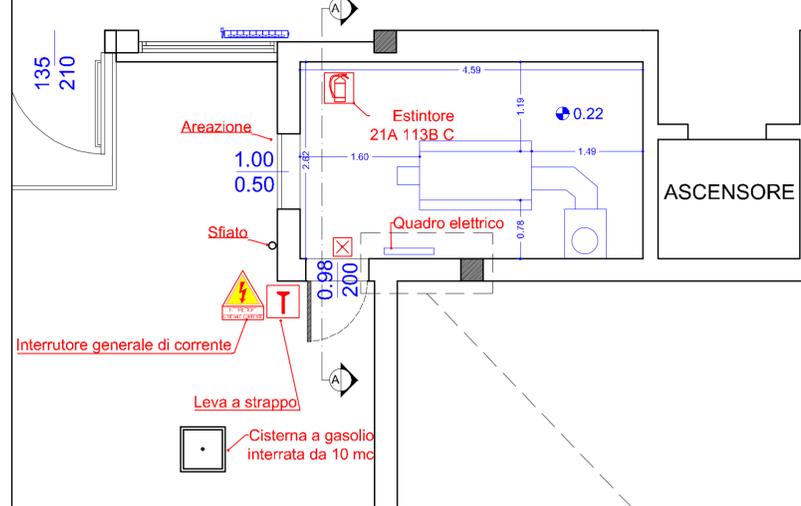



Intonaco su muratura - Scala 1:5

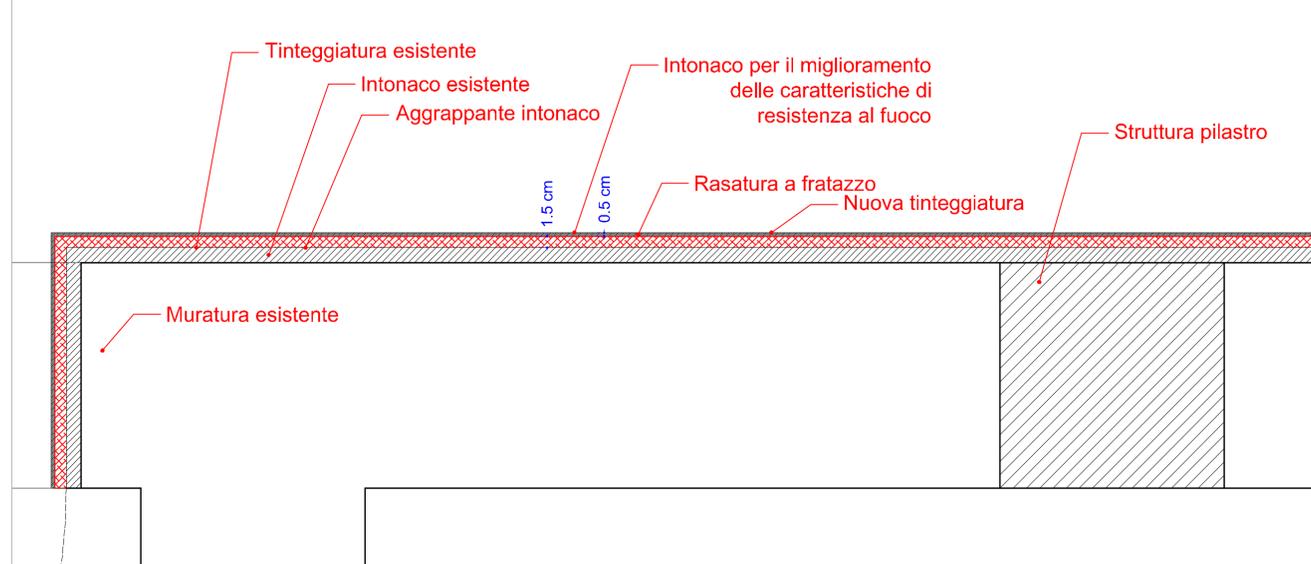

Centrale termica - sezione A-A - Scala 1:50

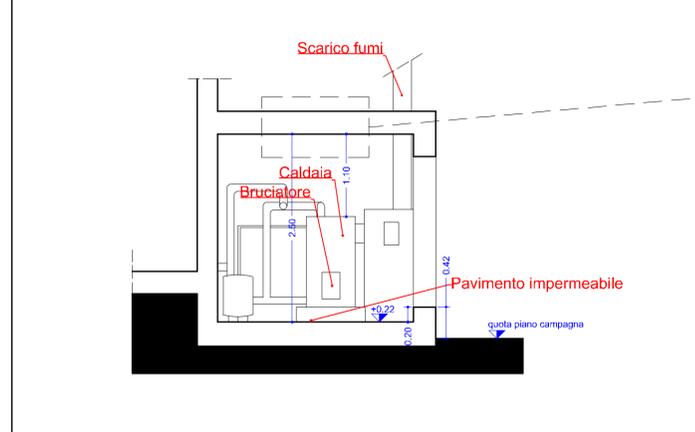

Intonaco su intradosso di solaio - Scala 1:5

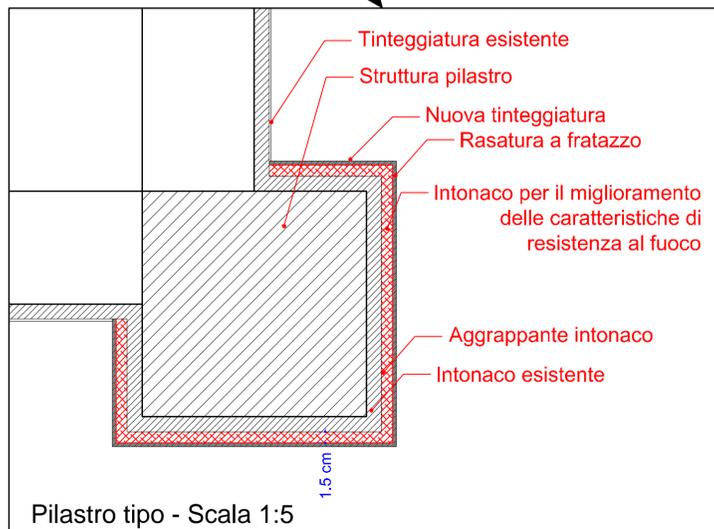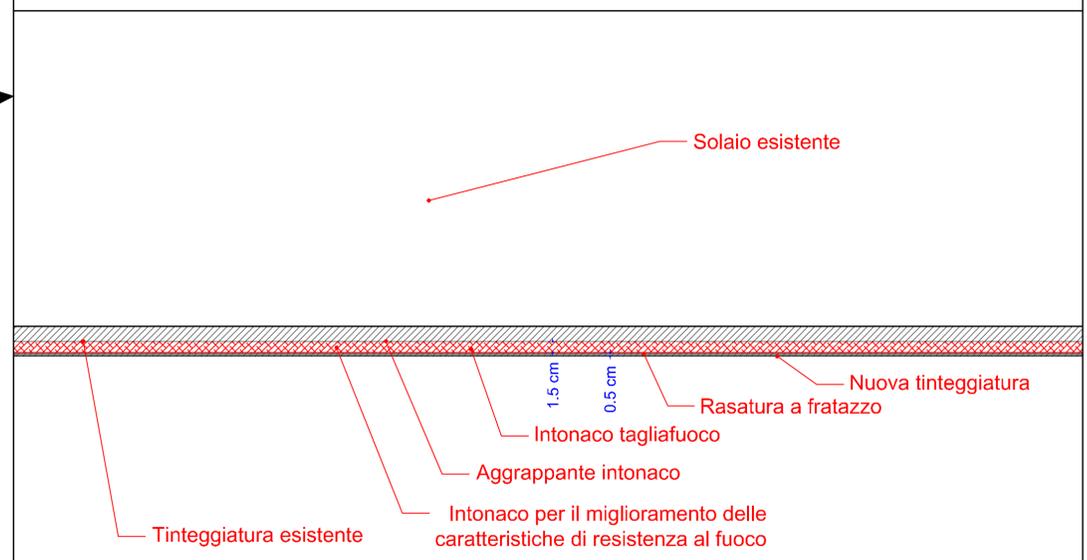

SPAZIO RISERVATO ALL'UFFICIO



STUDIO TECNICO DI INGEGNERIA

Dott. Ing. Davide Pusceddu
PROGETTAZIONE CIVILE - GEOINGEGNERIA - CONSULENZA - SICUREZZA - ANTINCENDIO
Iscr. Ordine Ing. Prov. Cagliari n. 4410
Sede Legale: Via S. Biagio 27/09047 Sennariga (CA)
Studio: Via Roma 81 - 09047 Selargius (CA) - Tel. 070/5020288 - cell. 3394316441 - E-mail: studiotechnico.pusceddu@yahoo.it
C.F. PUSCEDDU/D/083466 - P. I. 02915890928

TAVOLA O.E. 04	COMUNE DI SELARGIUS Provincia di Cagliari
DATA Ottobre 2016	OGGETTO: - PROGETTO DEFINITIVO / ESECUTIVO - ADEGUAMENTO NORME DI SICUREZZA DELLA SCUOLA ELEMENTARE VIA L.DA VINCI
SOSTITUISCE INTEGRA TAVOLA ___ di ___	LOCALIZZAZIONE: VIA LEONARDO DA VINCI
SCALE varie	ELABORATO: ADEGUAMENTO CARATTERISTICHE DI RESISTENZA AL FUOCO
Progetto Approvato Interventi Successivi	Committente: COMUNE DI SELARGIUS - AREA 6 LL.PP. Progettista Ing. Davide Pusceddu - CA04410i00892 Collaboratore Ing. Luca Cocco