




Lotto	Superficie Lotto	Sup. Coperta	Volume Residenziale	Volume SS.CC.RR.	Volume E.E.P.	Volume totale (resid.+ss.cc.rr.)	Altezza
209	212,00	84,80	489,51	0,00	0,00	489,51	7,50
210	202,00	80,80	465,89	0,00	0,00	465,89	7,50

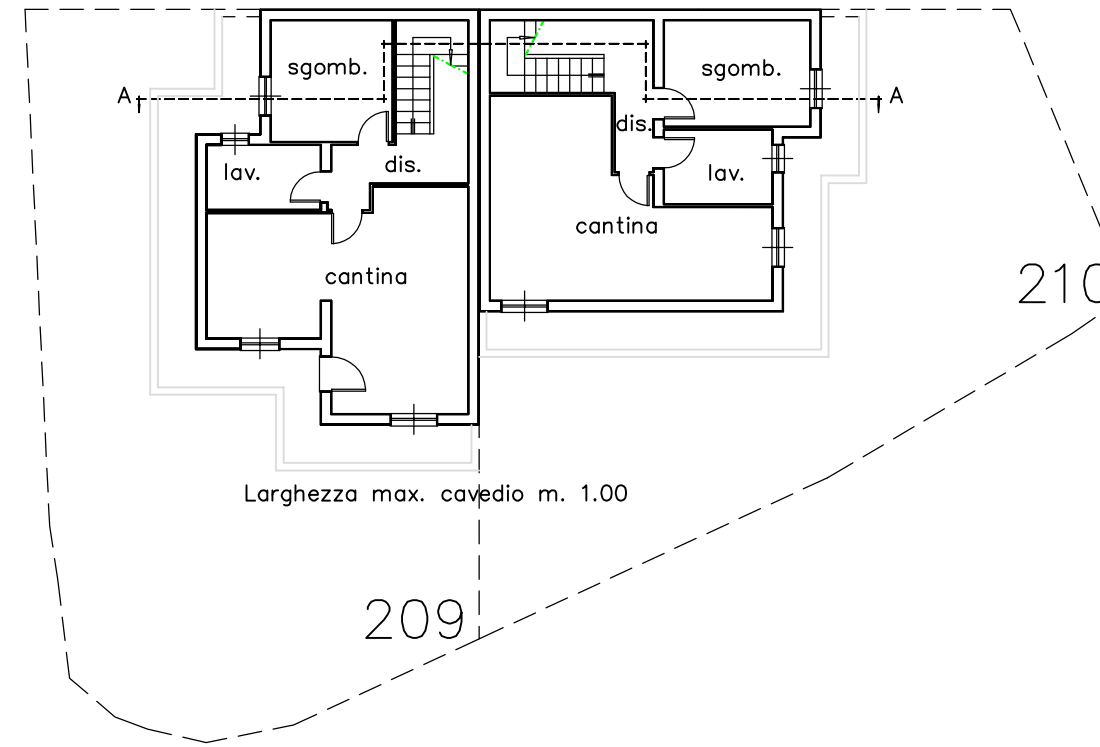


PIANTA PIANO SEMINTERRATO

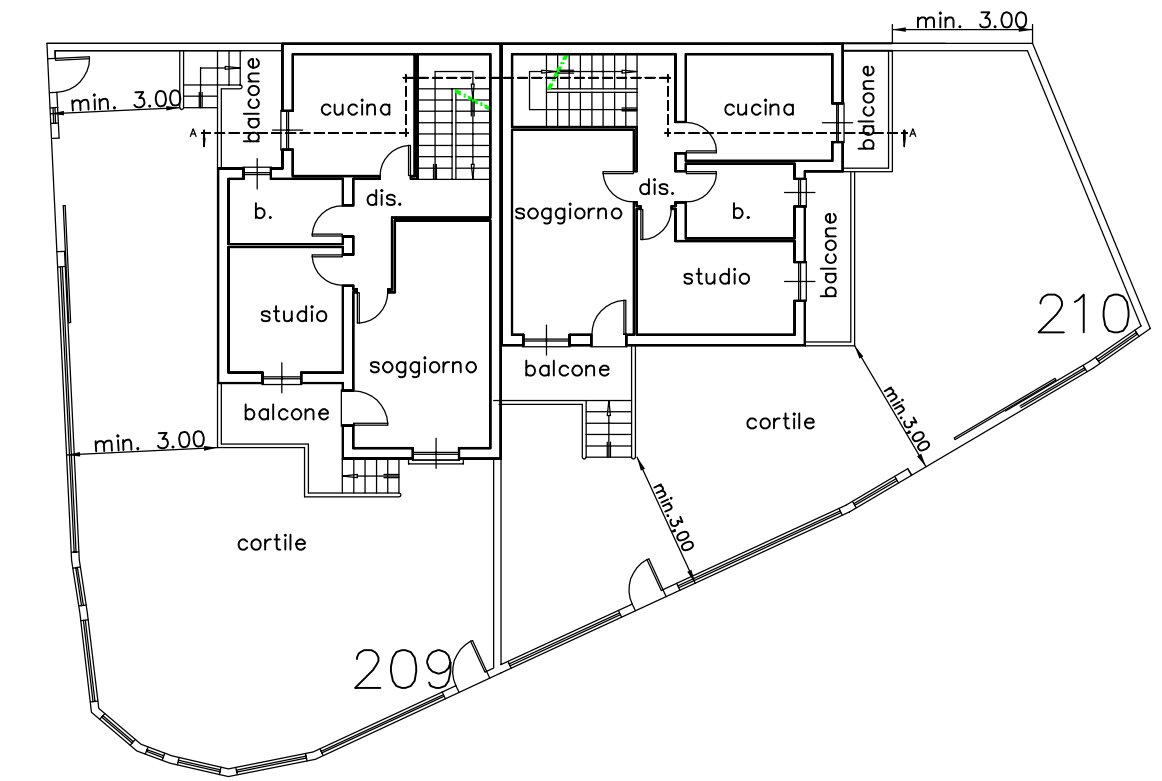

PIANTA PIANO RIALZATO

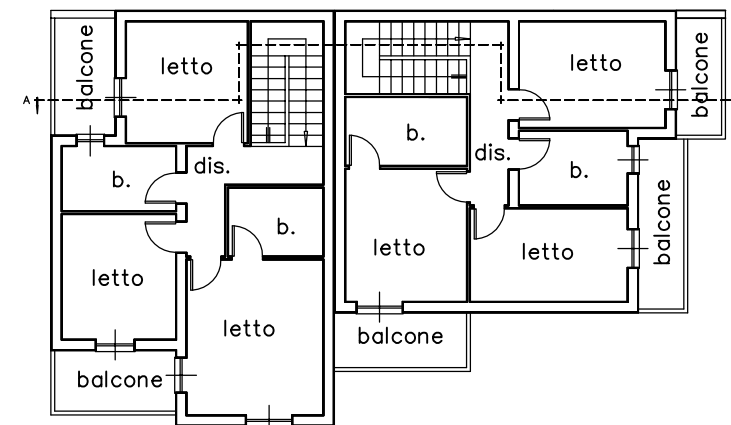

PIANTA PIANO PRIMO

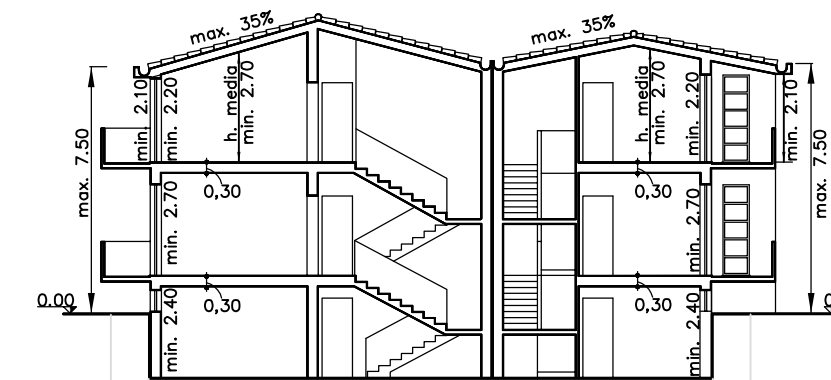

SEZIONE "A-A"



PROSPETTO

Comune di Selargius

Provincia di Cagliari

*Variante di assestamento al Comparto N°1 del P.R.U.
"Paluna San Lussorio" – Su Tremini de Baxiu"
Richiesta di procedere per stralcio funzionale.*

ELABORATO:

TIPO EDILIZIO "N"
FABBRICATI BINATI NEI LOTTI N° 209, 210

TAVOLA:

4n

PROGETTISTI:
Geom.Giuseppe Orrù

COMMITTENTE:
CONSORZIO Comparto N.1
(Il Presidente)

SCALA:
1:200

Ing.Alessandro Fanunza

DATA:
febbraio 2017
AGG:
agosto 2017