




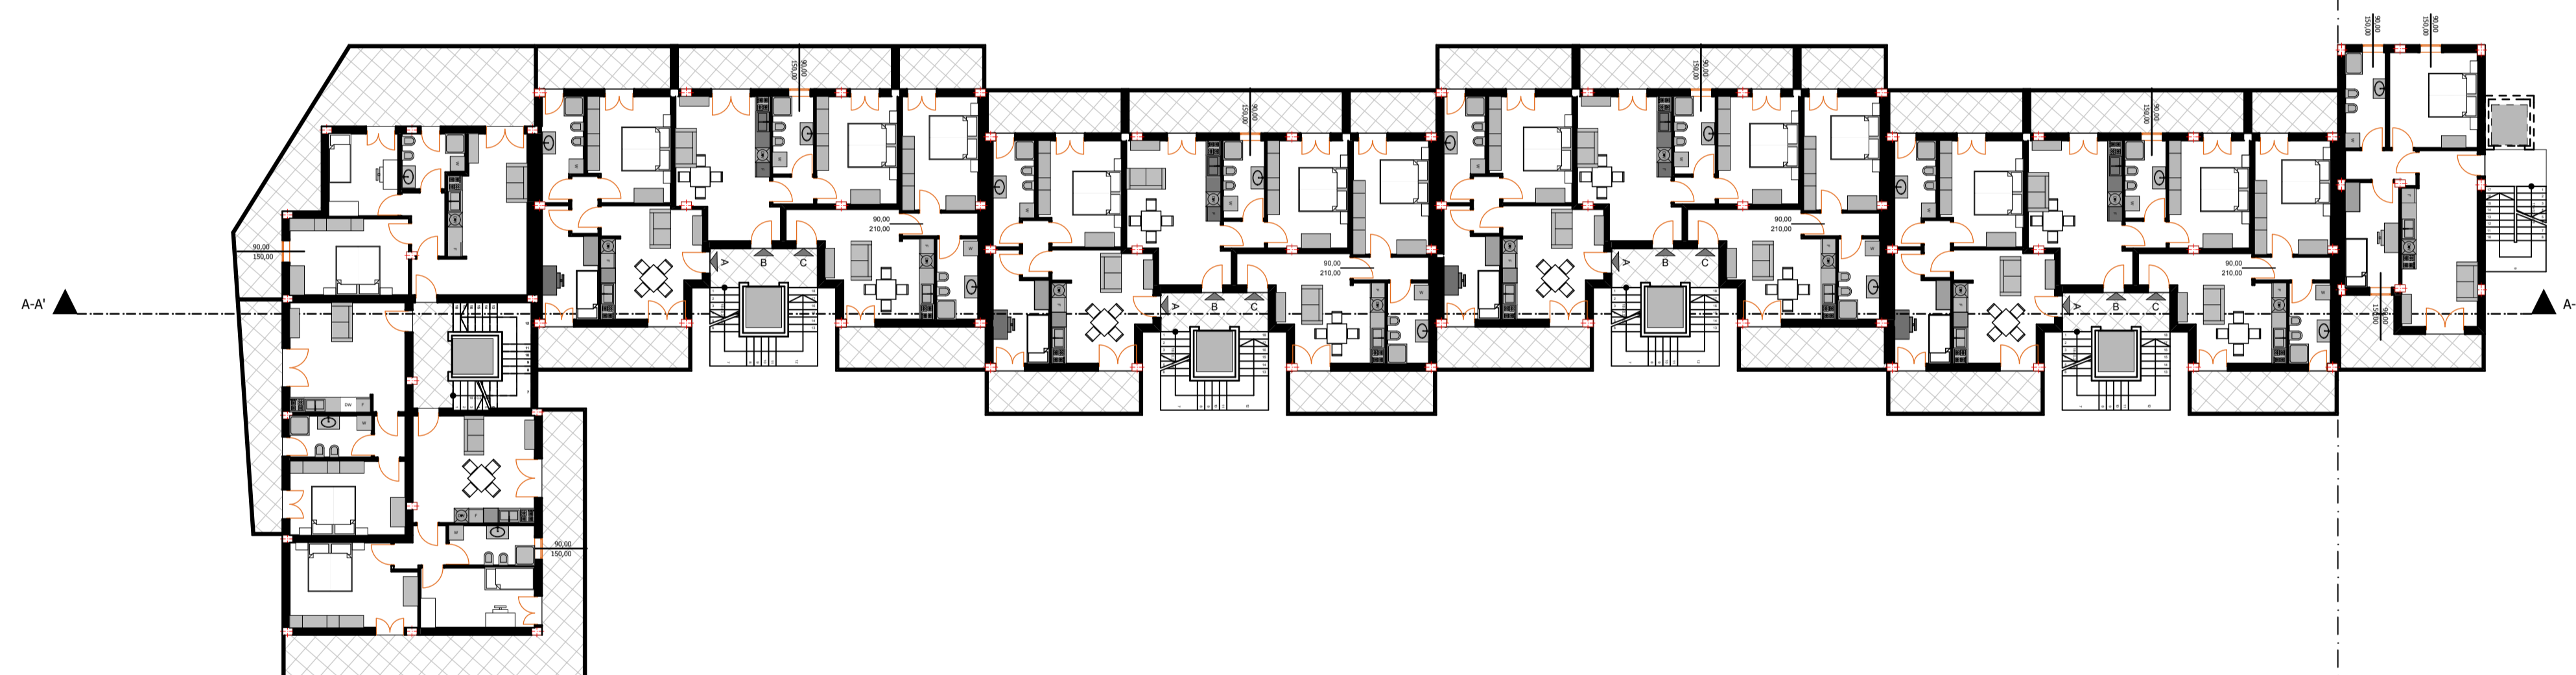

Sezione Longitudinale A-A'

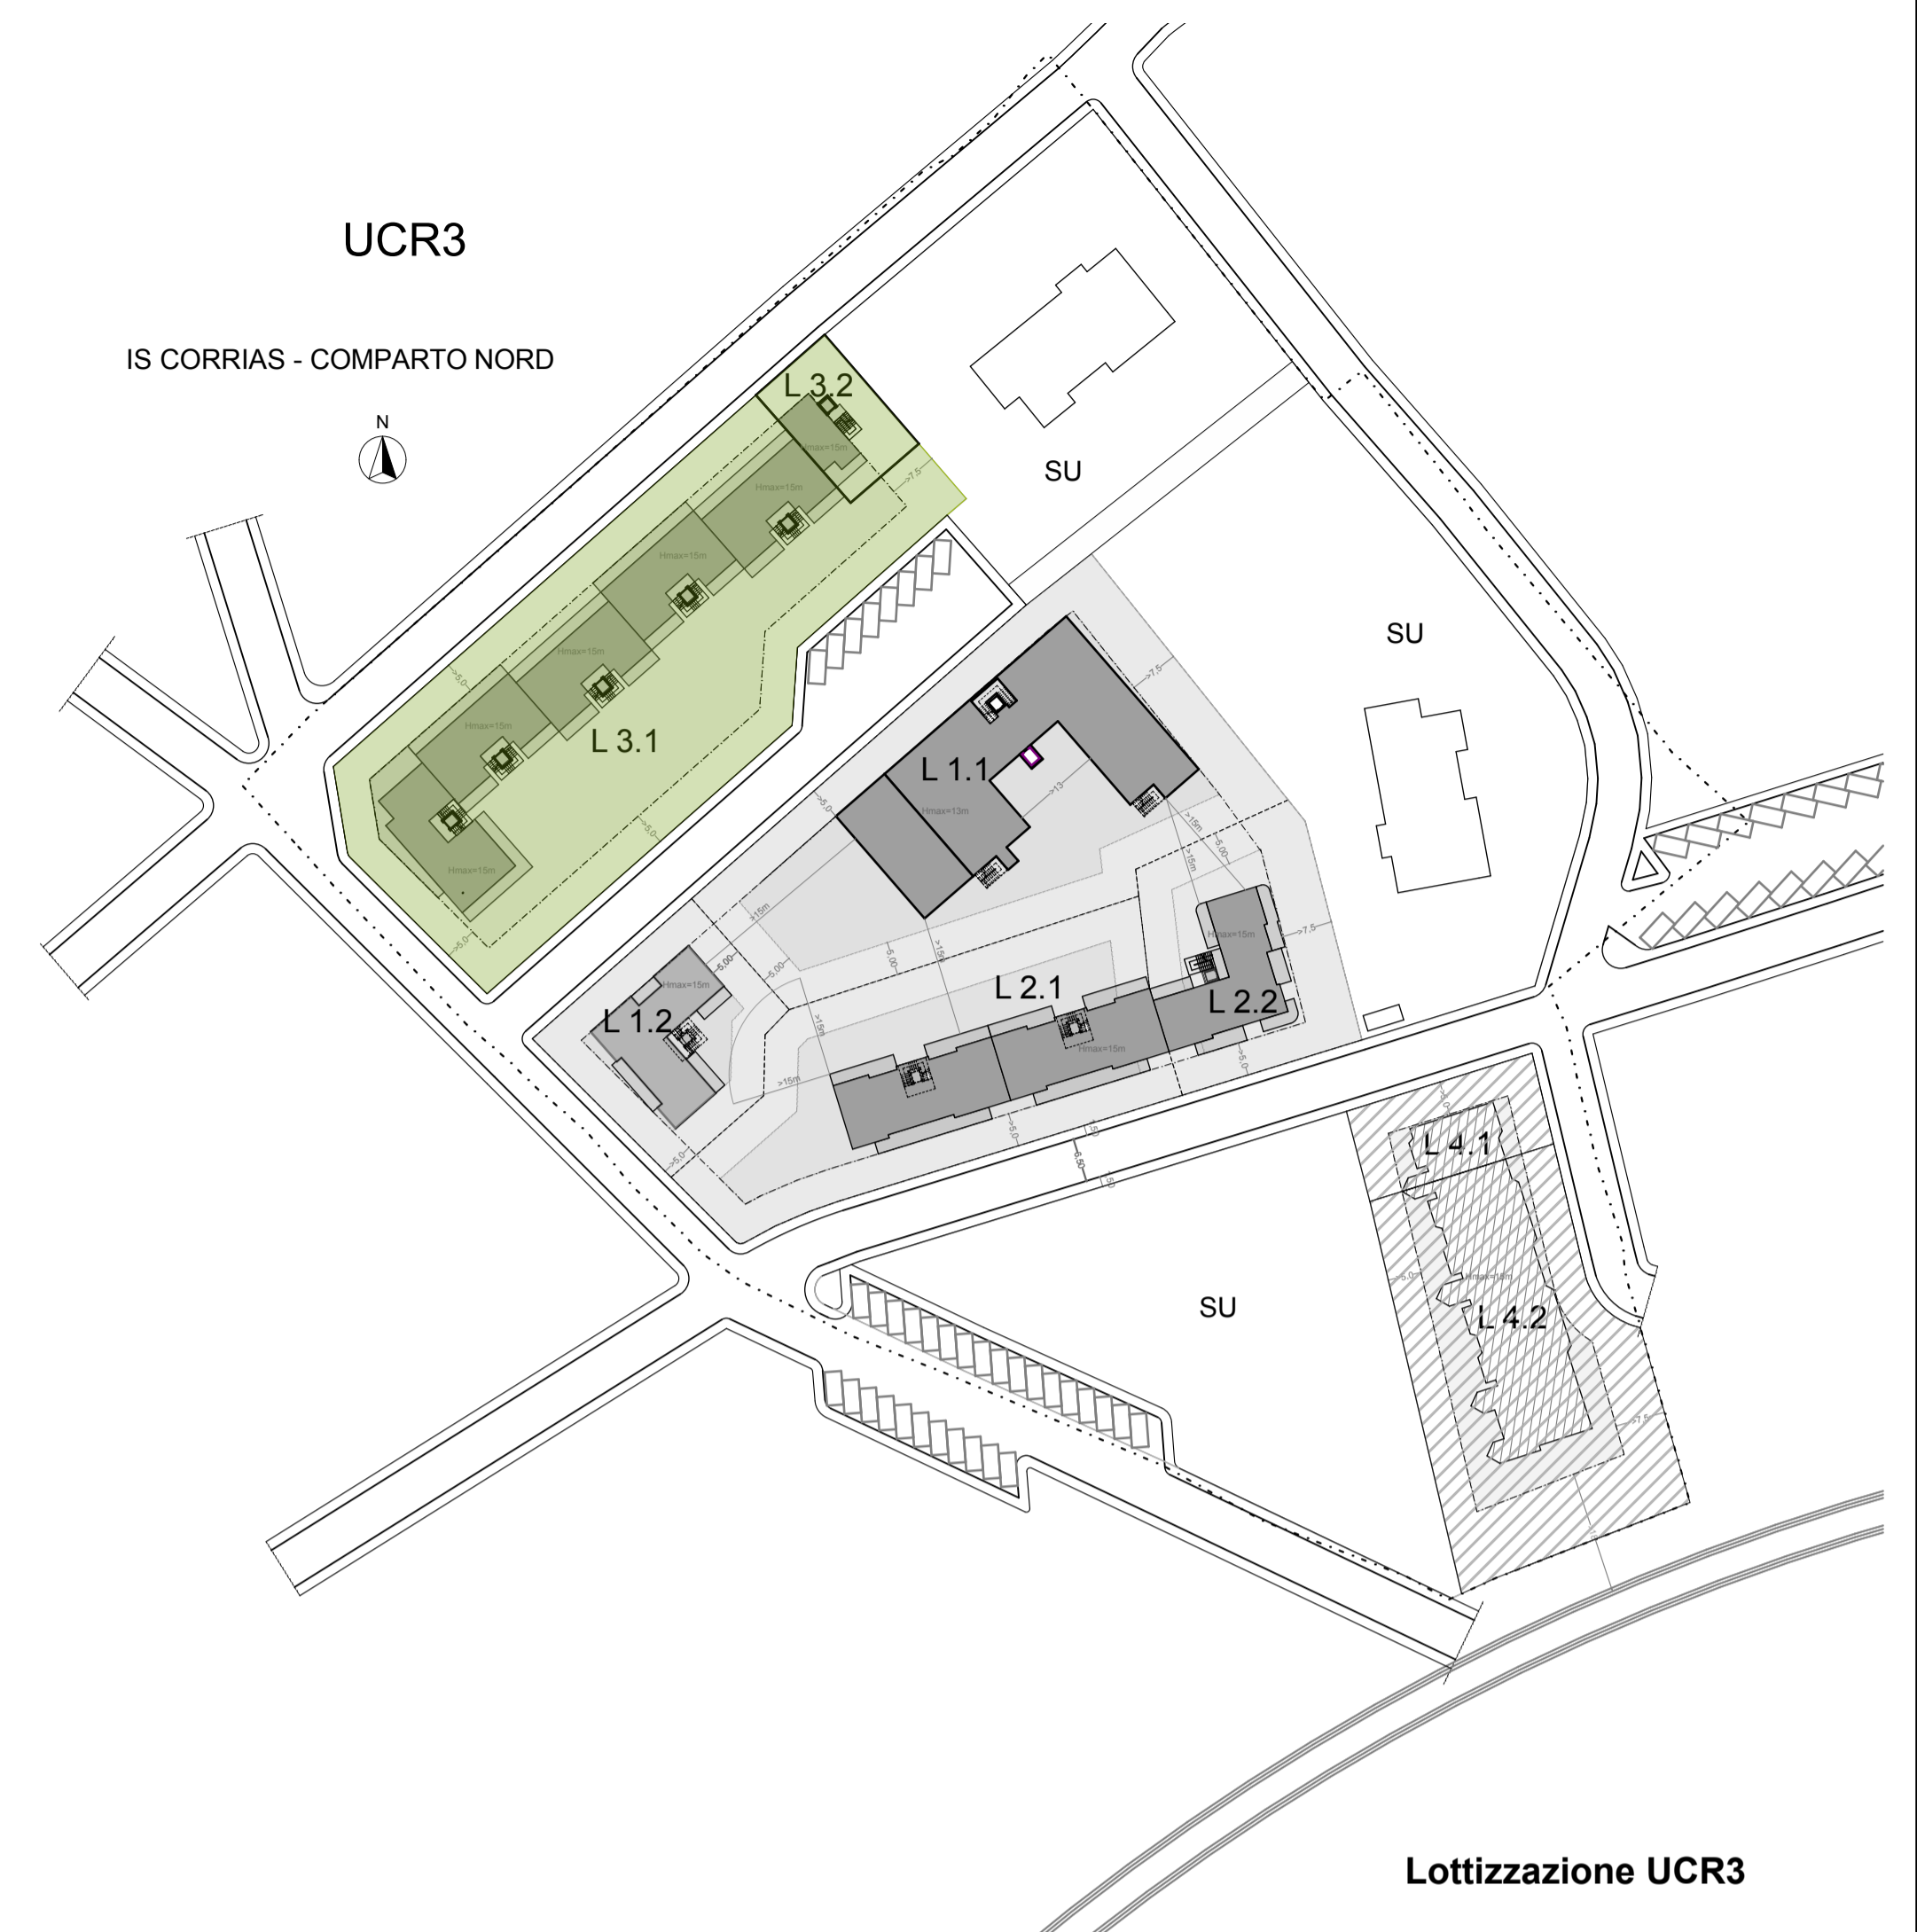

Pianta Piano tipo

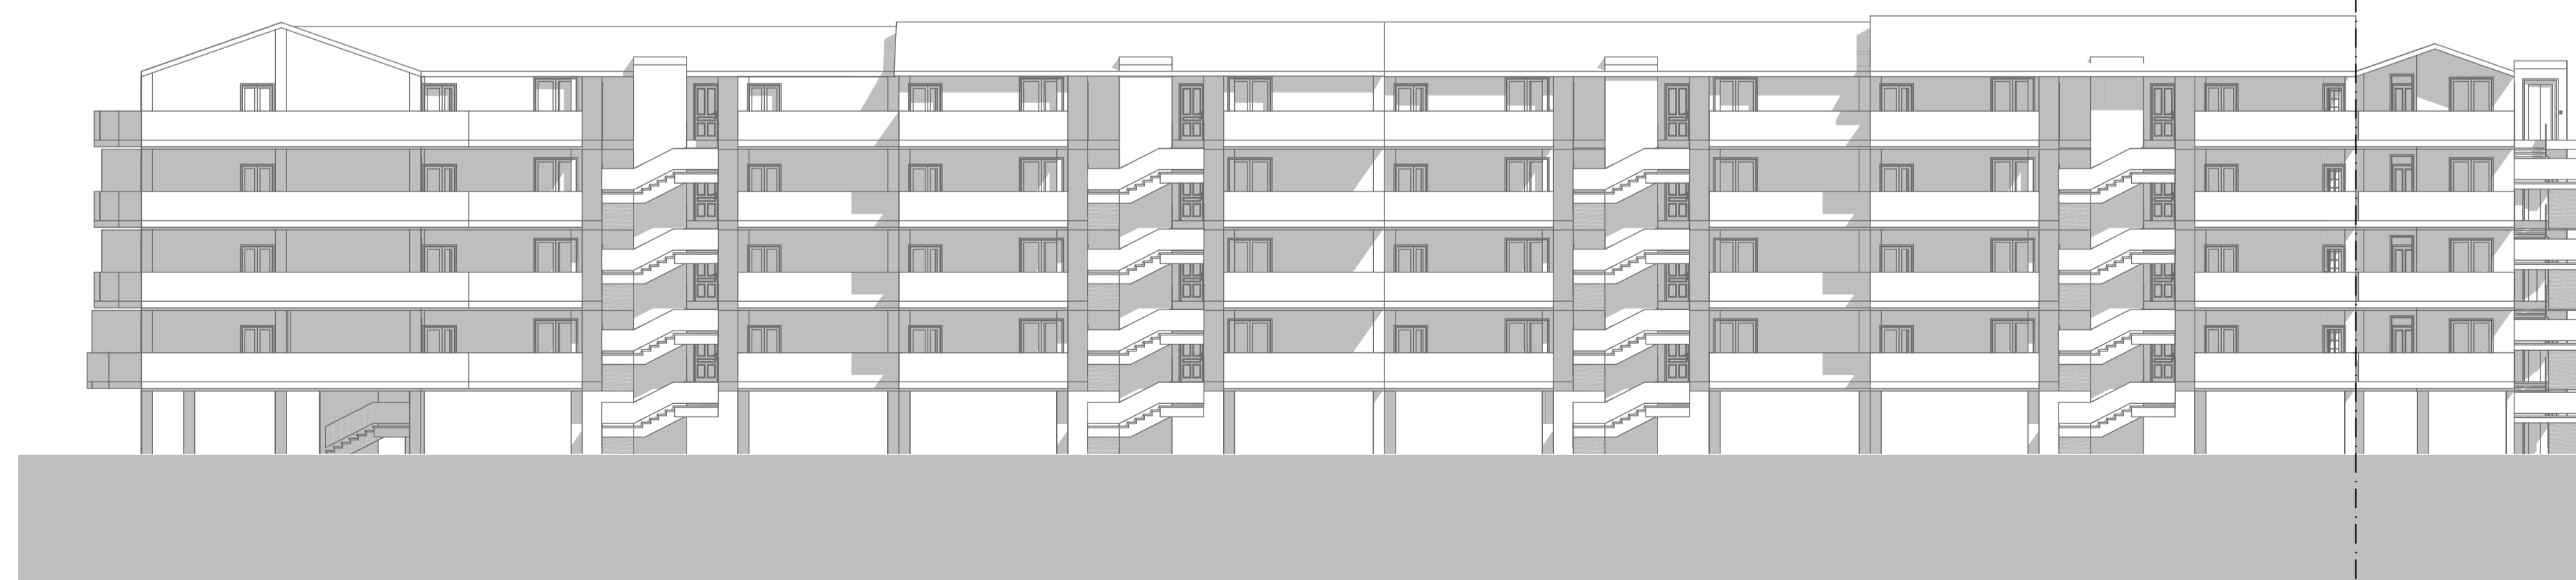

Prospecto Pr-06

**COMUNE DI SELARGIUS**  
PROVINCIA DI CAGLIARI

**Piano di Risanamento Urbanistico  
"IS CORRIAS"  
-Comparto Nord-U.C.R.3**

**Progetto di Variante  
Confinamento Lotti L1, L2 e L3**

Elaborato:  
**TAV.6.1** Piante, Prospetti e Sezioni Tipo Lotti 3.1 e 3.2

Scala:  
**1:200 1:1000**

Data:  
**Novembre 2014**

Progettisti:  
Dott. Ing. **GIORGIO PORCU**

Dott. Ing. **DANIELE MARIO PORCU**

Dott. Arch. **ENRICO PILUDU**

1. Domus Line SRL
2. Atzeni Silvano
3. Zedda Marco
4. Marneti Salvatore
5. Zuddas Mauro
6. Zuddas Alberto
7. Zuddas Carla
8. Zuddas PierCesare
9. Serra MariaCristina
10. Manca Antonio
11. Manca Eufisio
12. Manca Rita
13. Manca Luciana
14. Manca Marianna

A norma di legge il presente disegno non potrà essere riprodotto, né consegnato a terzi, né utilizzato per scopi diversi da quello di destinazione senza l'autorizzazione scritta del progettista che ne detiene la proprietà.