




Sezione Longitudinale S-16

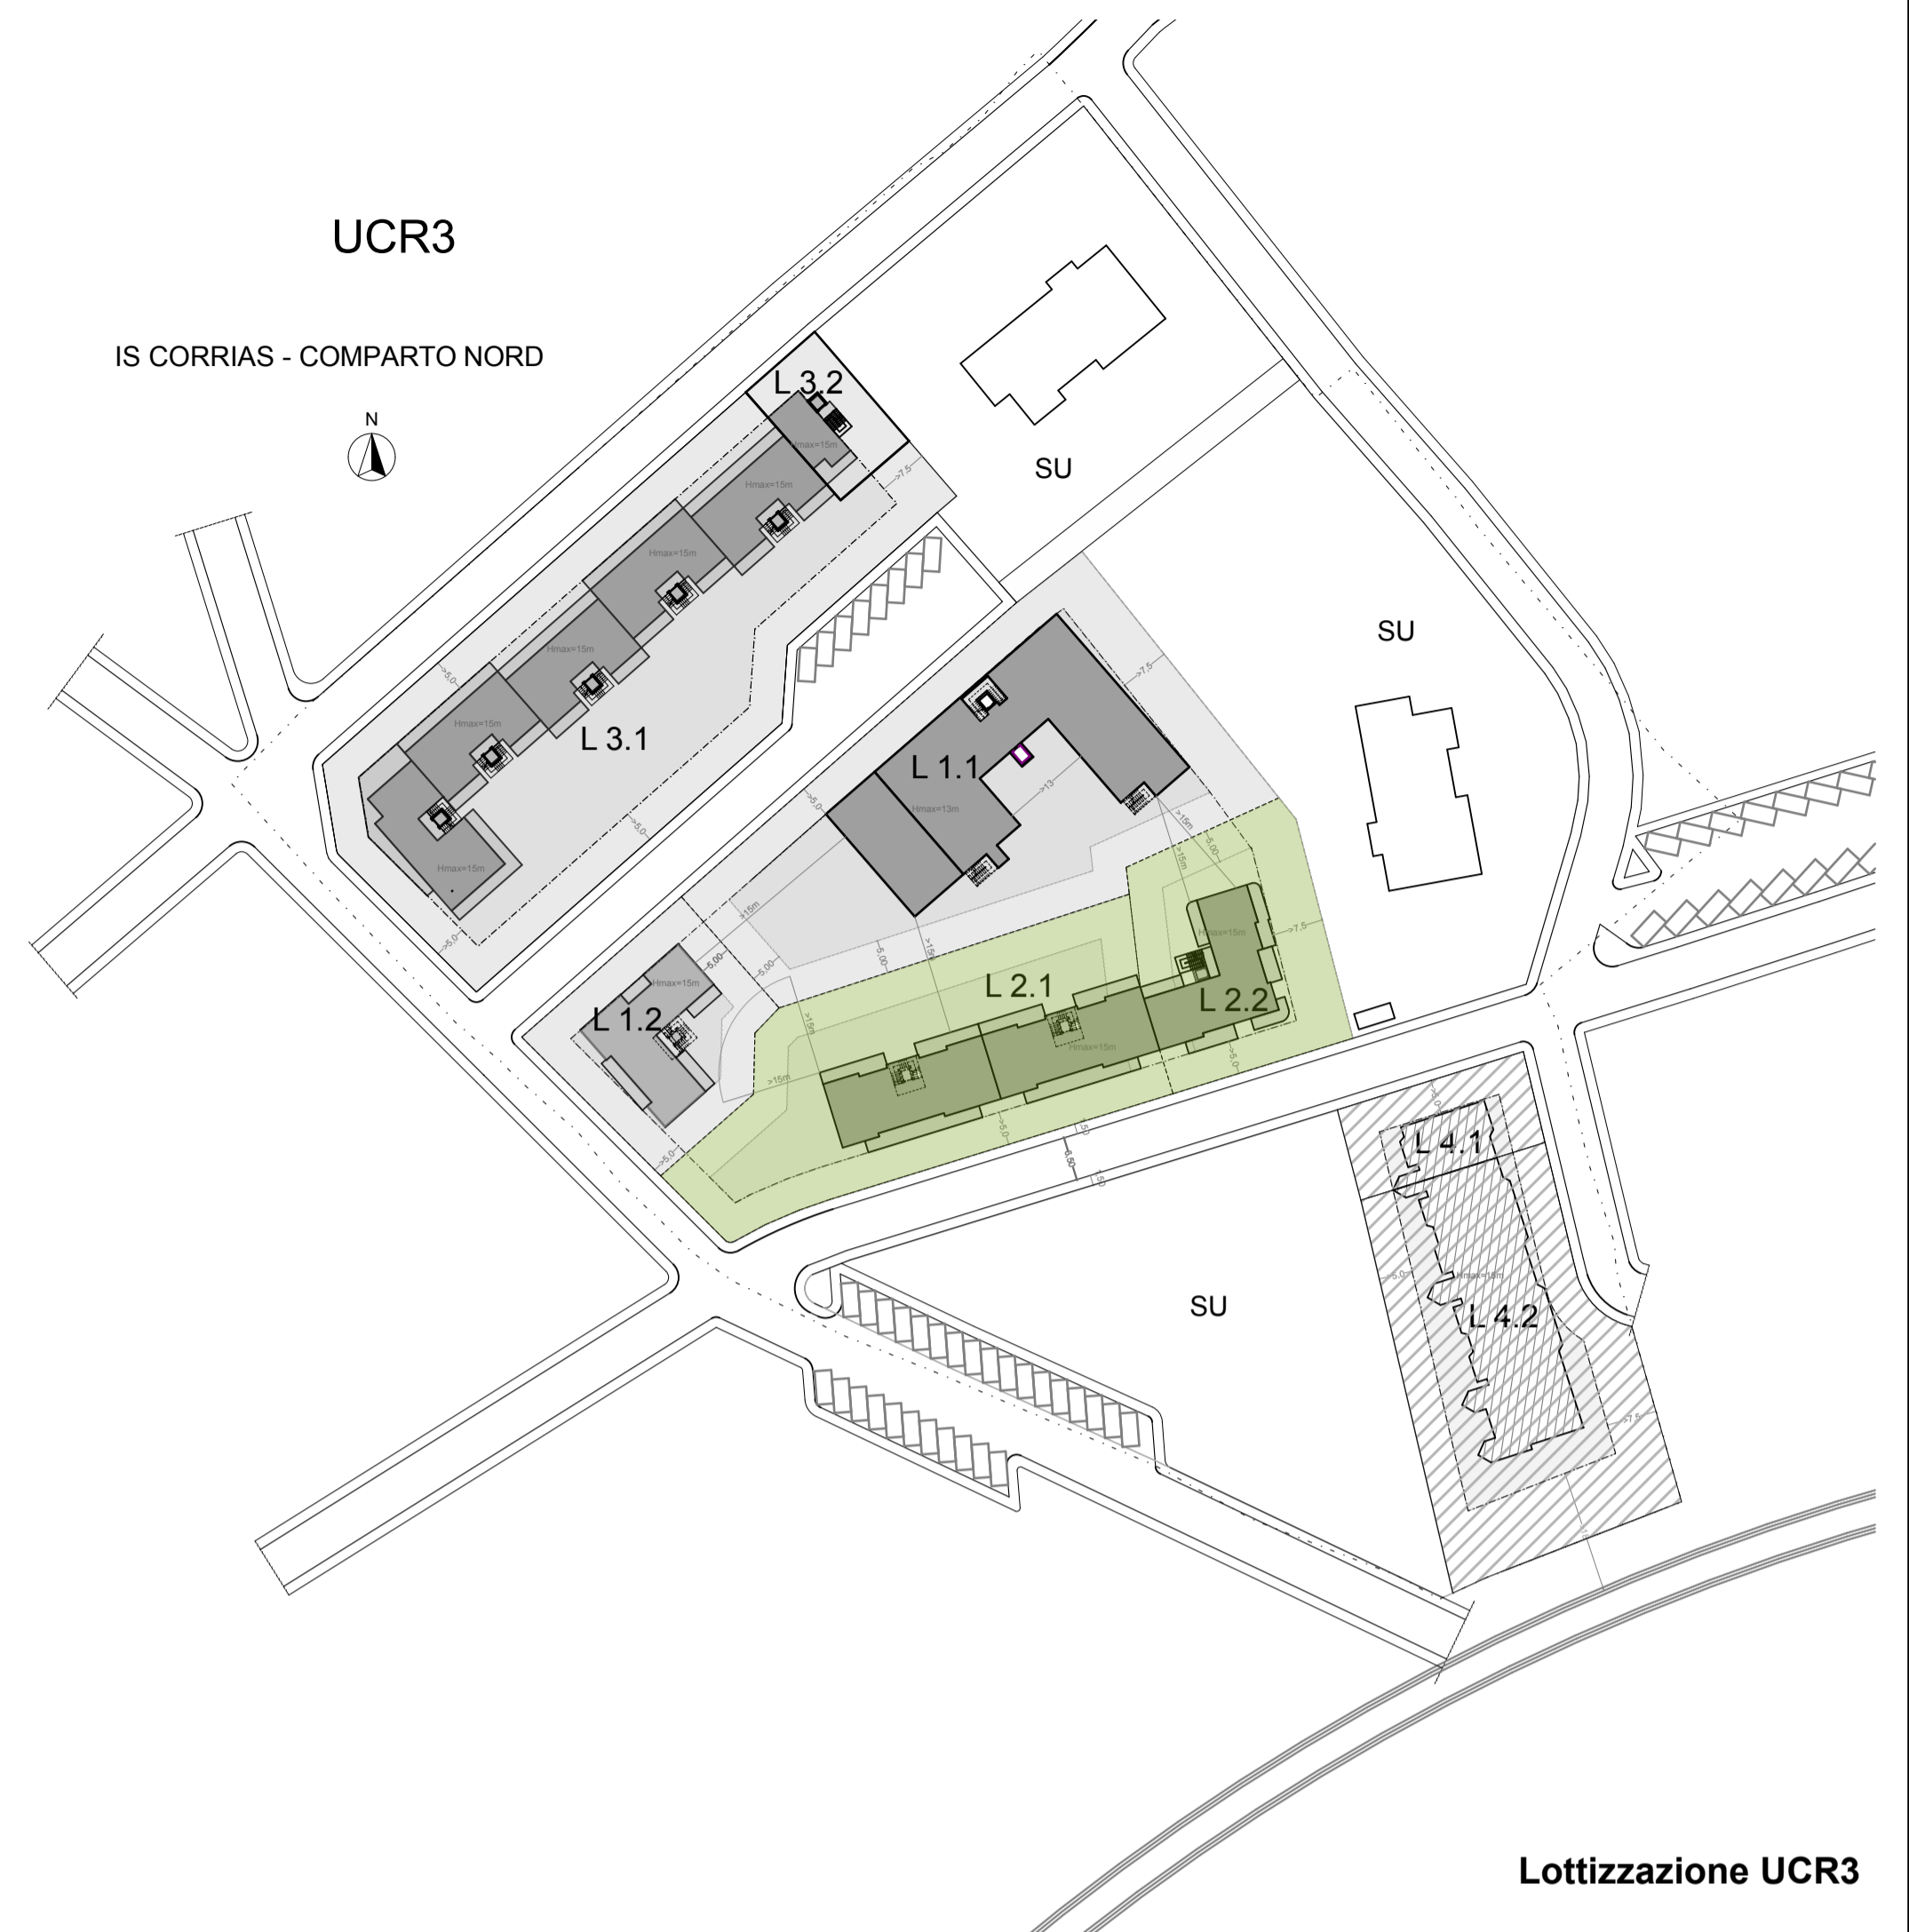

Lottizzazione UCR3

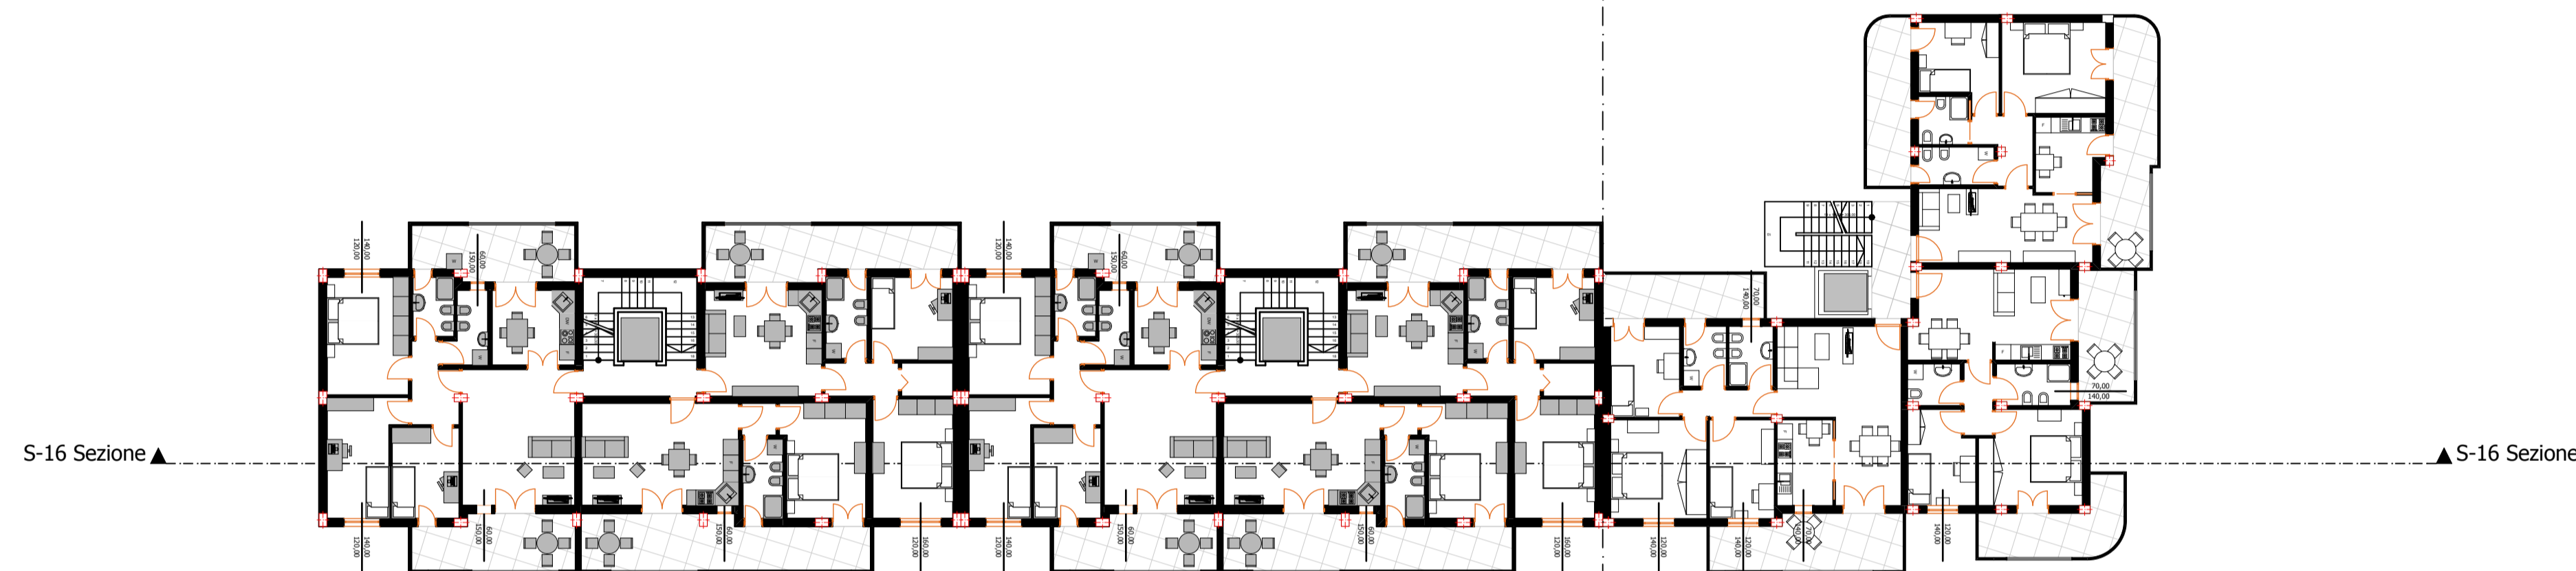

Pianta Piano Tipo

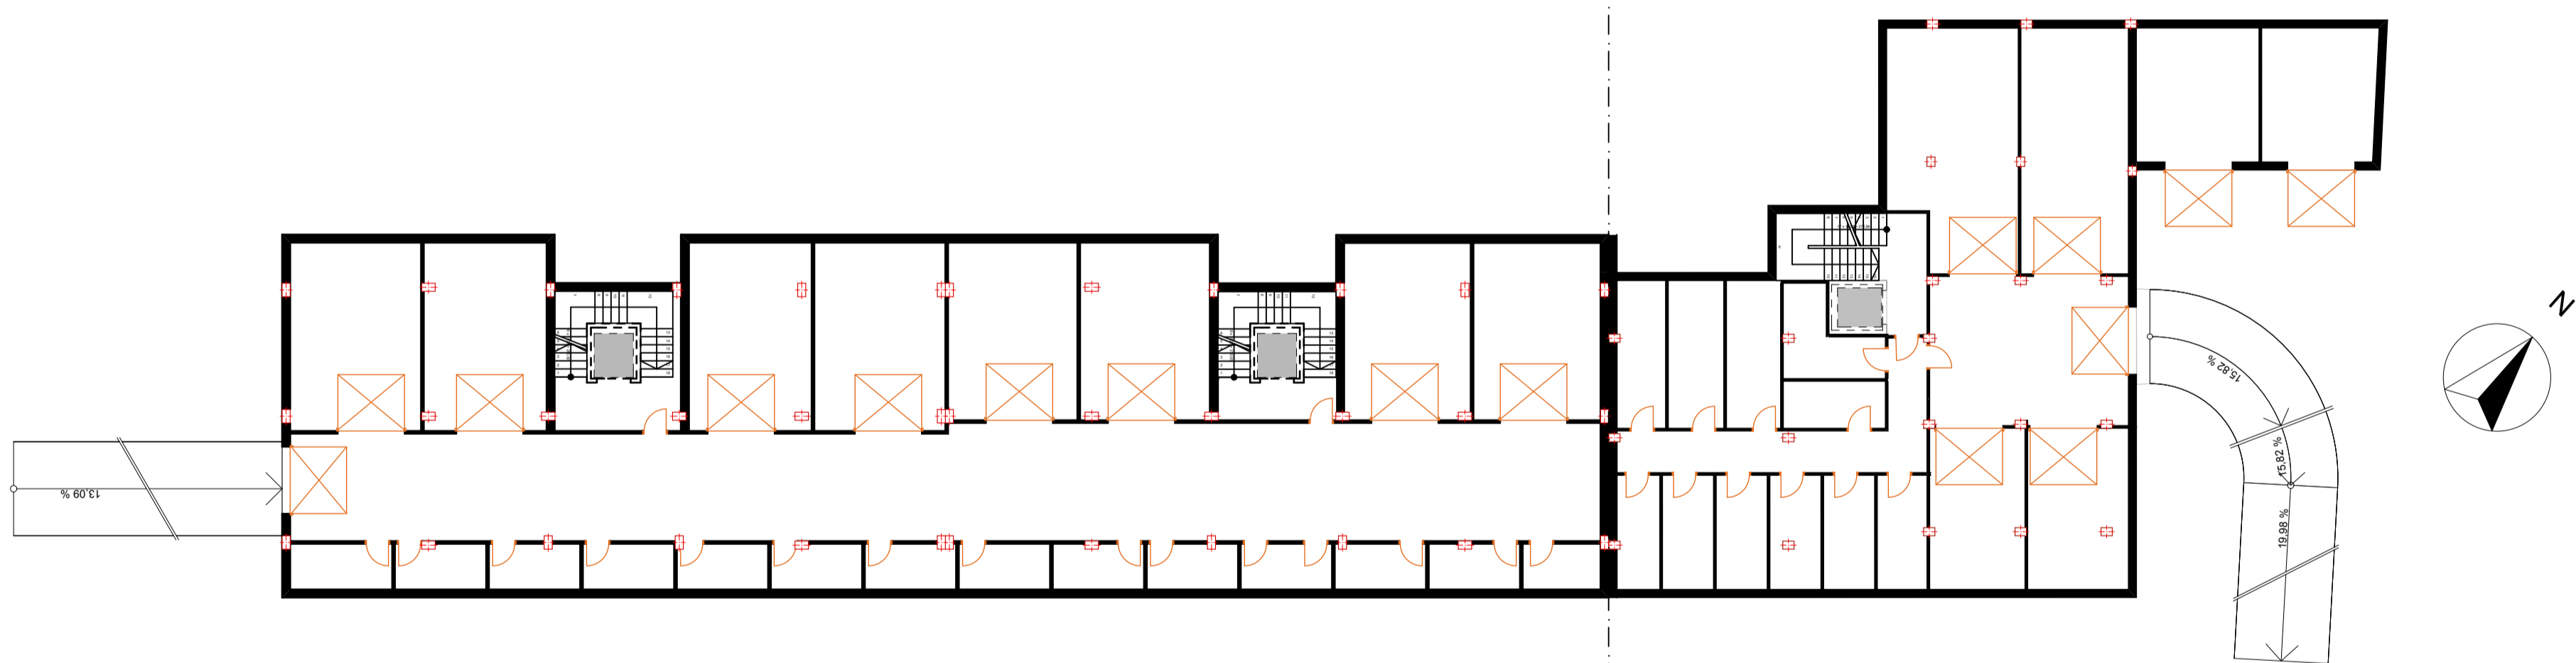

Pianta Piano Interrato



Prospetto Pr-05

**COMUNE DI SELARGIUS**  
PROVINCIA DI CAGLIARI

**Piano di Risanamento Urbanistico  
"IS CORRIAS"  
-Comparto Nord-U.C.R.3**

**Progetto di Variante  
Confinamento Lotti L1, L2 e L3**

Elaborato:  
TAV.6.2 Pianta, Prospetti e Sezioni Tipo Lotti 2.1 e 2.2

Scala:  
1:200 1:1000

Data:  
Novembre 2014

Progettisti:  
Dott. Ing. GIORGIO PORCU  
Dott. Ing. DANIELE MARIO PORCU  
Dott. Arch. ENRICO PILUDU

- 1. Domus Line SRL
- 2. Atzeni Silvano
- 3. Zedda Marco
- 4. Marnelli Salvatore
- 5. Zuddas Mauro
- 6. Zuddas Alberto
- 7. Zuddas Carla
- 8. Zuddas PierCesare
- 9. Serra MariaCristina
- 10. Manca Antonio
- 11. Manca Eufisio
- 12. Manca Rita
- 13. Manca Luciana
- 14. Manca Marianna

A norma di legge il presente disegno non potrà essere riprodotto, né consegnato a terzi, né utilizzato per scopi diversi da quello di destinazione senza l'autorizzazione scritta del progettista che ne detiene la proprietà.