




Sezione S-20

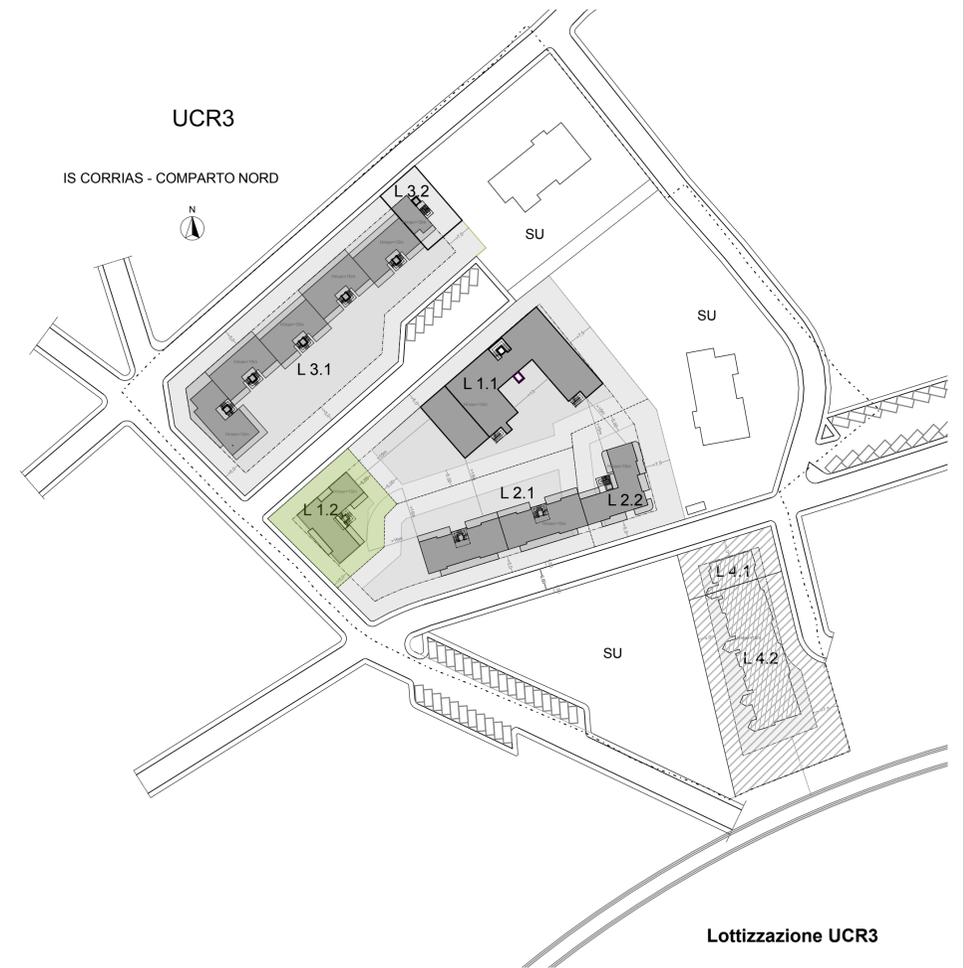

Lottizzazione UCR3



Prospetto Pr-05



Pianta Piano Tipo



Sezione S-19

**COMUNE DI SELARGIUS**  
PROVINCIA DI CAGLIARI

**Piano di Risanamento Urbanistico  
"IS CORRIAS"  
-Comparto Nord-U.C.R.3**

**Progetto di Variante  
Confinamento Lotti L1, L2 e L3**

Elaborato:  
TAV.6.3 Piante, Prospetti e Sezioni Tipo Lotti 1.2

Scala:  
1:200 1:1000

Data:  
Novembre 2014

Progettisti:  
Dott. Ing. GIORGIO PORCU  
Dott. Ing. DANIELE MARIO PORCU  
Dott. Arch. ENRICO PILUDU

1. Domus Line SRL
2. Atzeni Silvano
3. Zedda Marco
4. Marnelli Salvatore
5. Zuddas Mauro
6. Zuddas Alberto
7. Zuddas Carla
8. Zuddas PierCesare
9. Serra MariaCristina
10. Manca Antonio
11. Manca Eufisio
12. Manca Rita
13. Manca Luciana
14. Manca Marianna

A norma di legge il presente disegno non potrà essere riprodotto, né consegnato a terzi, né utilizzato per scopi diversi da quello di destinazione senza l'autorizzazione scritta del progettista che ne detiene la proprietà.