


LEGENDA

-  CABINA ENEL
-  LINEA ELETTRICA INTERNA
-  LINEA ELETTRICA ESTERNA
-  POZZETTO DI DEVIAZIONE 40 X 40 - LINEA ILLUMINAZIONE INTERNA
-  POZZETTO DI DEVIAZIONE 40 X 40 - LINEA ILLUMINAZIONE ESTERNA
-  PALO ILLUMINAZIONE ESTERNA
-  CORPO ILLUMINATE SEGNAPASSO INCASSATO NELLA PAVIMENTAZIONE
-  CORPO ILLUMINATE INTERNO A LED A SOFFITTO
-  CORPO ILLUMINATE ESTERNO A LED A PARETE
-  QUADRO ELETTRICO GENERALE INTERNO
-  QUADRO ELETTRICO GENERALE ESTERNO
-  QUADRO ELETTRICO SECONDARIO INTERNO
-  QUADRO ELETTRICO SECONDARIO ESTERNO

PARTICOLARE TIPO DEL BASAMENTO LAMPIONE -  
SCALA 1:20

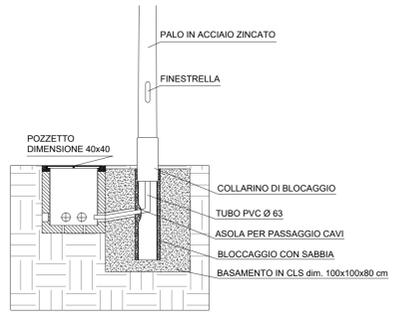

COMUNE DI SELARGIUS  
Città Metropolitana di Cagliari

**PROPOSTA PROGETTUALE PER UN  
CENTRO ABILITATIVO PER L'AUTISMO**

**Bando di gara a procedura aperta per la  
concessione in diritto di superficie di Lotti  
Edificabili - Urbanisticamente classificati Aree  
"S" di Zona C  
LOTTO 3 - CANELLES**

**PROGETTO DEFINITIVO (I LOTTO)**

**PROPONENTE:** A18 Fondazione per l'autismo

**TAVOLA 09:** Schema di  
impianto elettrico


**Scala:** 1:200

**Progettista:** Arch. Gianfranco Sequi

**Collaboratori:** Arch. G. Lai, Arch. J.  
Moret, Arch. M. Pilleri

**09**

Maggio 2021

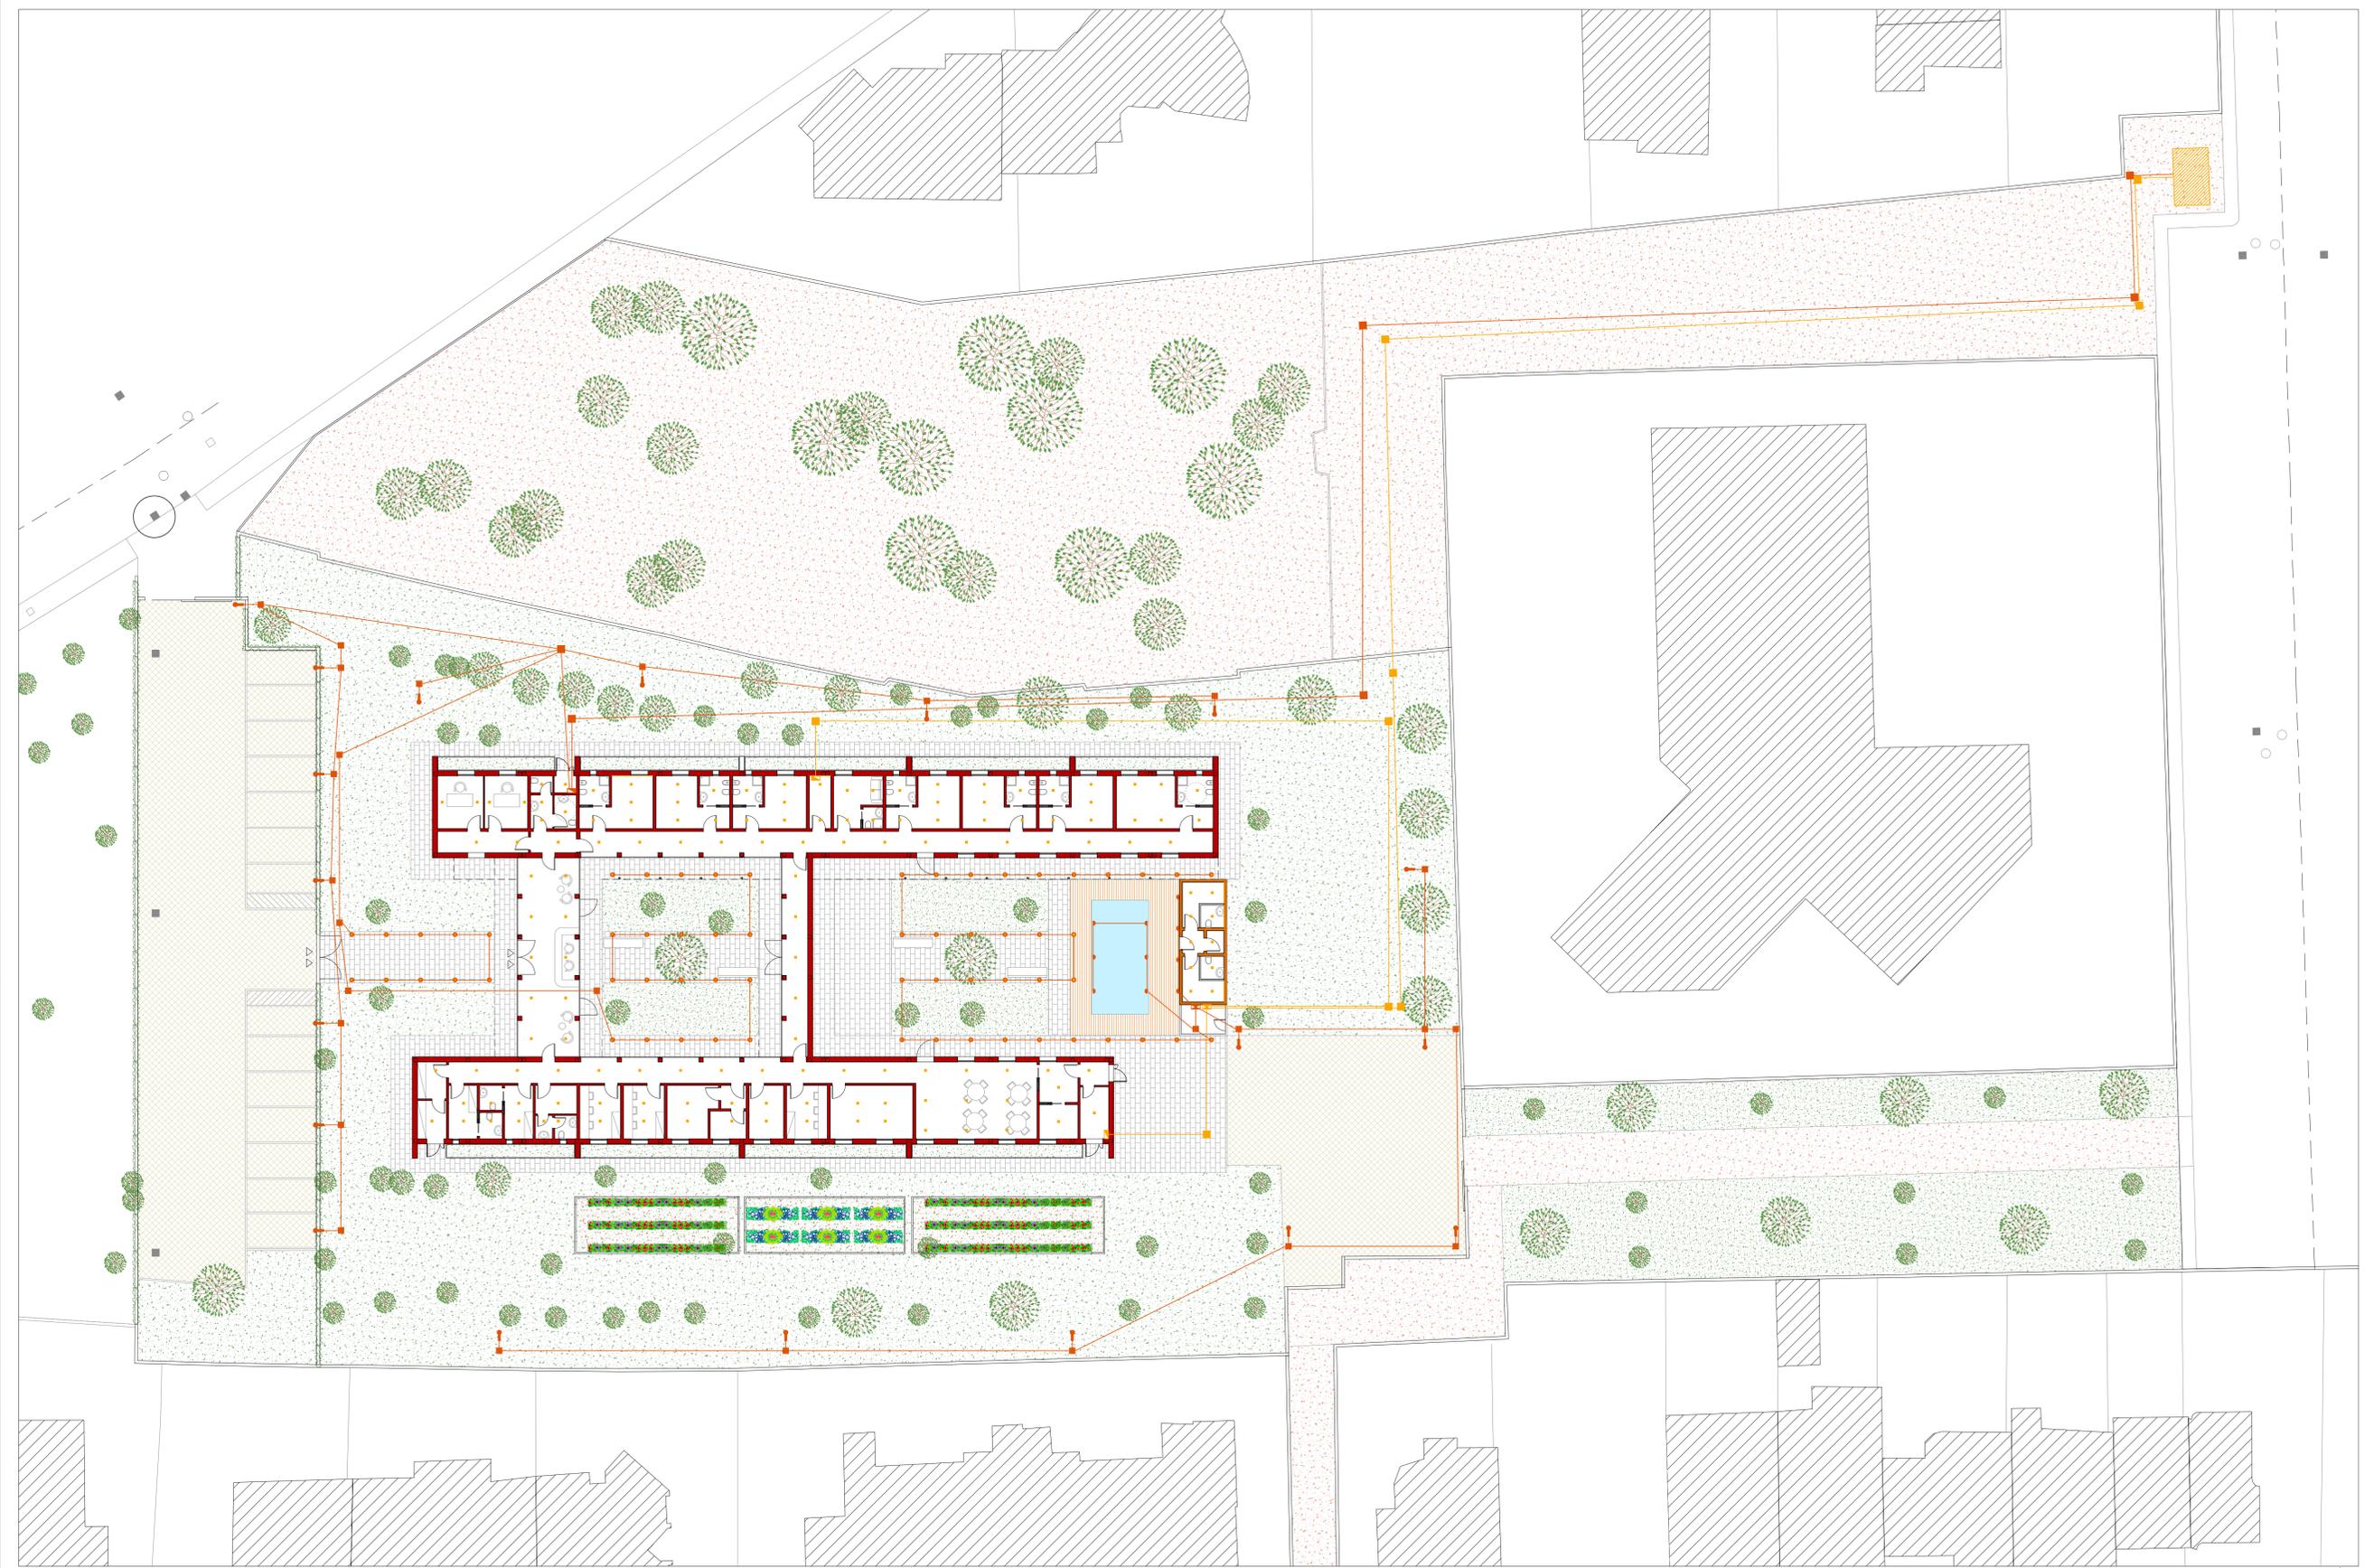

Schema di impianto elettrico scala 1:200