




PIANTA PIANO INTERRATO
Scala 1:100

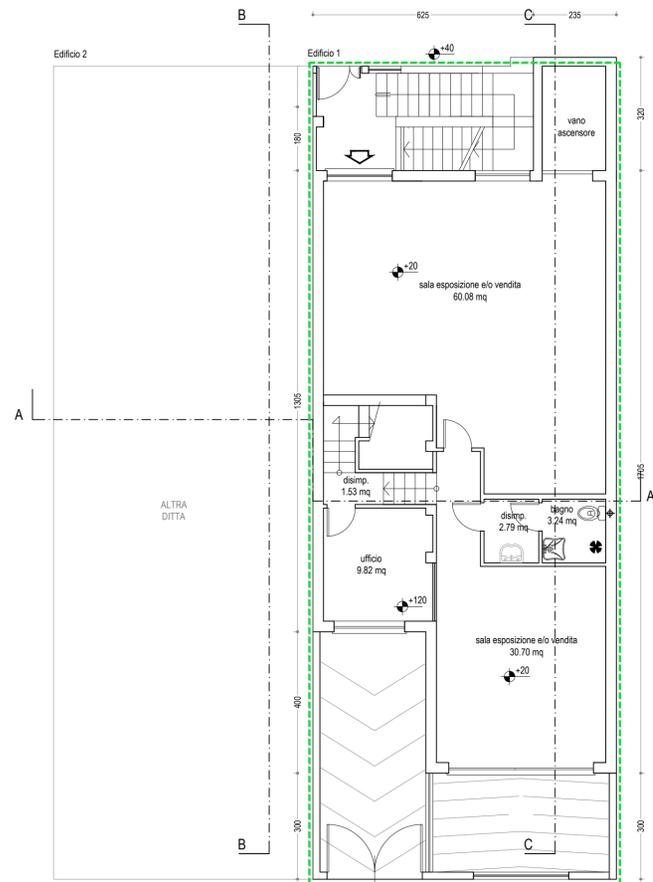


PIANTA PIANO TERRA
Scala 1:100

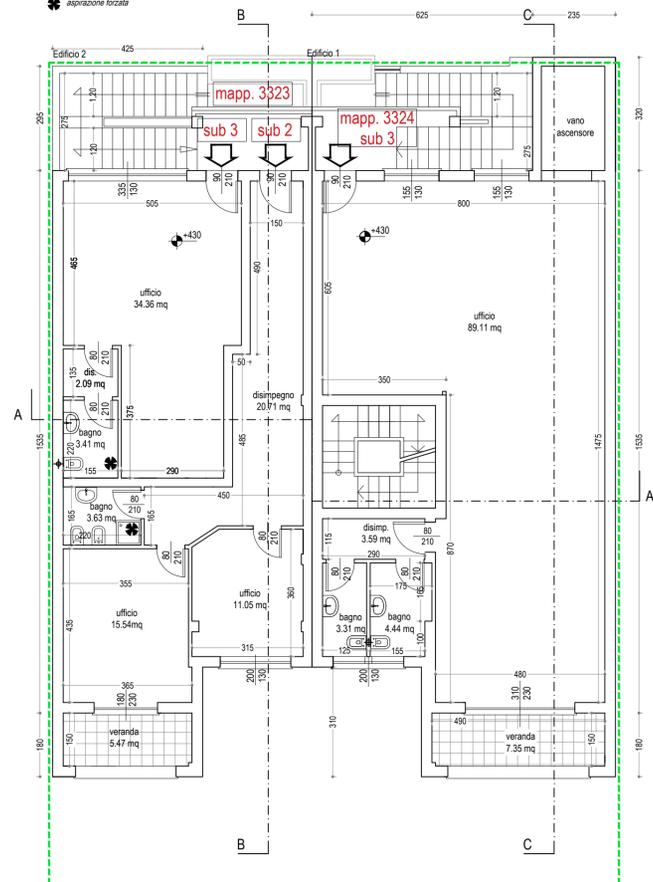


PIANTA PIANO PRIMO
Scala 1:100

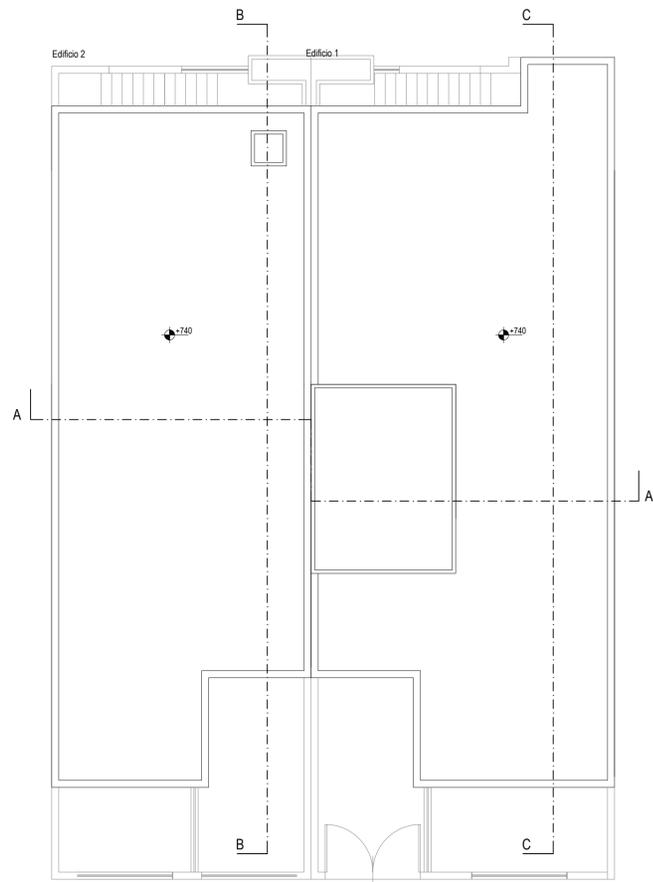


PIANTA DELLE COPERTURE
Scala 1:100

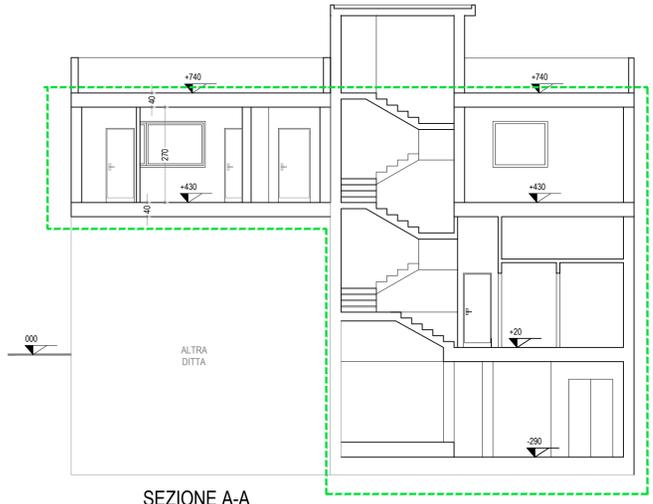


SEZIONE A-A
Scala 1:100

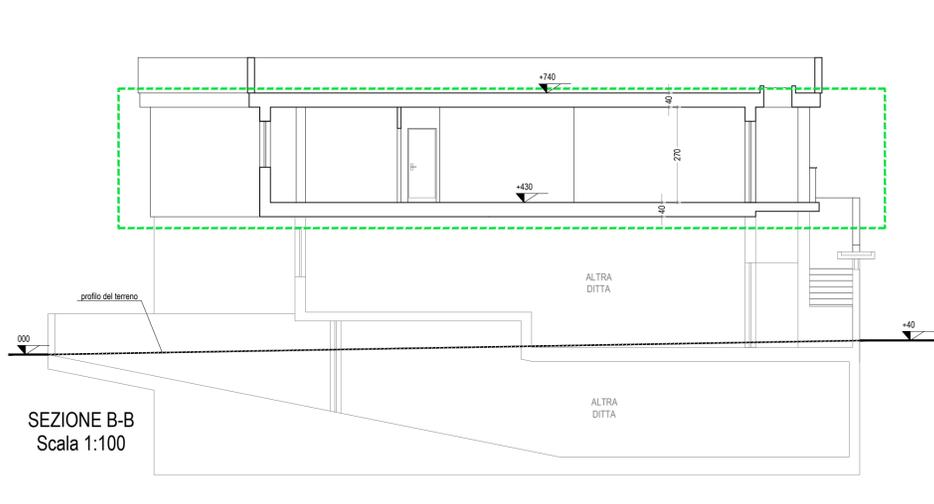


SEZIONE B-B
Scala 1:100

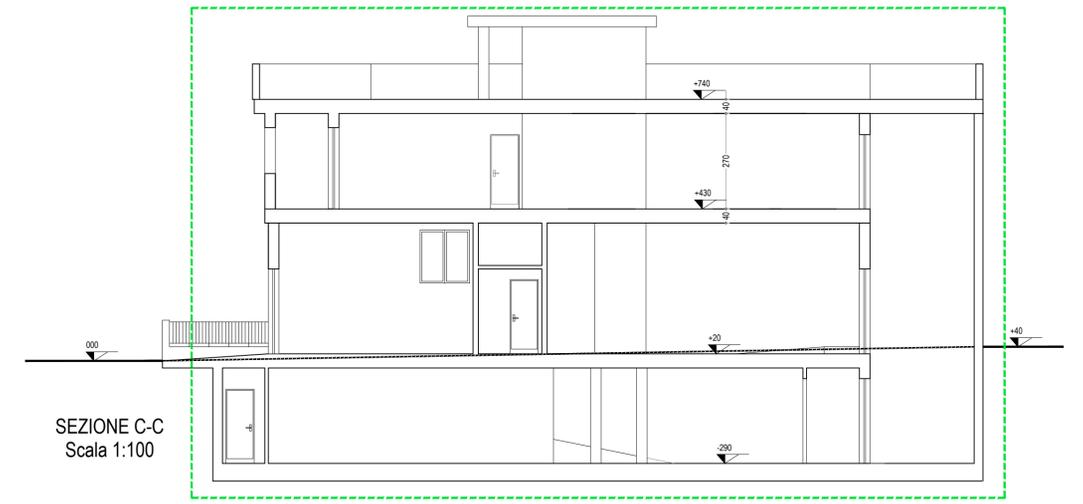

SEZIONE C-C
Scala 1:100

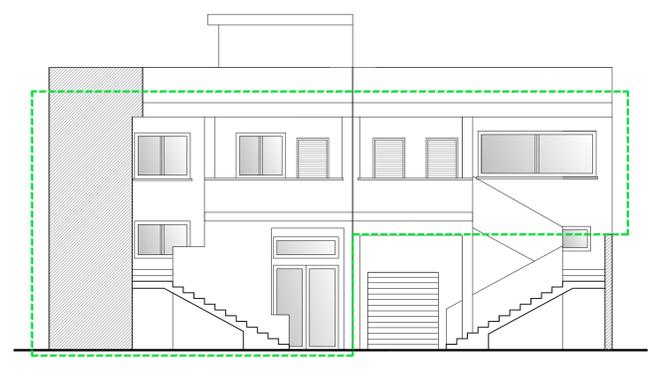

PROSPETTO ALLA VIA DEI GINEPRI
Scala 1:100

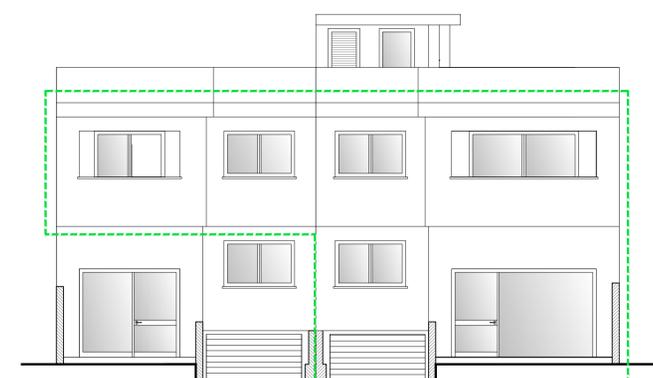

PROSPETTO AL VICO E. LUSSU
Scala 1:100

DESTINAZIONE D'USO E DATI VOLUMETRICI				
Mappale	Sub	Livello	Destinazione	Volumi mc
3324	1	P int	SSCCR	33.55
	2	PT	SSCCR	531.65
	3	P1	SSCCR	351.11
3323	2	P1	SSCCR	293.74
	3	P1	SSCCR	
	Sommano Volumi			1210.05

STUDIO DI INGEGNERIA
ING. ERNESTO MELIS
Via Calatimi 14 A - 09047 Selargius (CA)
tel. 347325994
melis.ernesto@tin.it
melis.ing.ernesto@pec.it

DATA: GIUGNO 2019
SCALA: VEDI TAVOLA

COMUNE DI SELARGIUS
CITTA' METROPOLITANA DI CAGLIARI

OGGETTO TAVOLA
PIANTE, PROSPETTI E SEZIONI DI CUI ALLA DUAP n° 74 del 14/03/2014 E DUAP n° 73 del 12/03/2014

COMMITTENTE
TESTA CARLO GIORGIO S.R.L.

IL PROGETTISTA
ORDINE INGEGNERI
PROVINCIA CAGLIARI
N. 2608 Dr. Ing. ERNESTO MELIS

TAVOLA
2

AGGIORNAM.
1 maggio 2019 INTEGRAZIONE
2 aprile 2019 EMISSIONE
REV. DATA DESCRIZIONE REVISIONE

COLLABORATORE

UBICAZIONE : VICO E. LUSSU E VIA DEI GINEPRI
CATASTO FABBRICATI FG. 40 PART. 3323, subb 2-3 e 3324 subb 1,2,3

Abbigliamento LICENZA n° 995/0006967

La presente opera intellettuale è di proprietà esclusiva del committente. Se ne diffida l'utilizzo non autorizzato, anche parziale, da parte di terzi.