
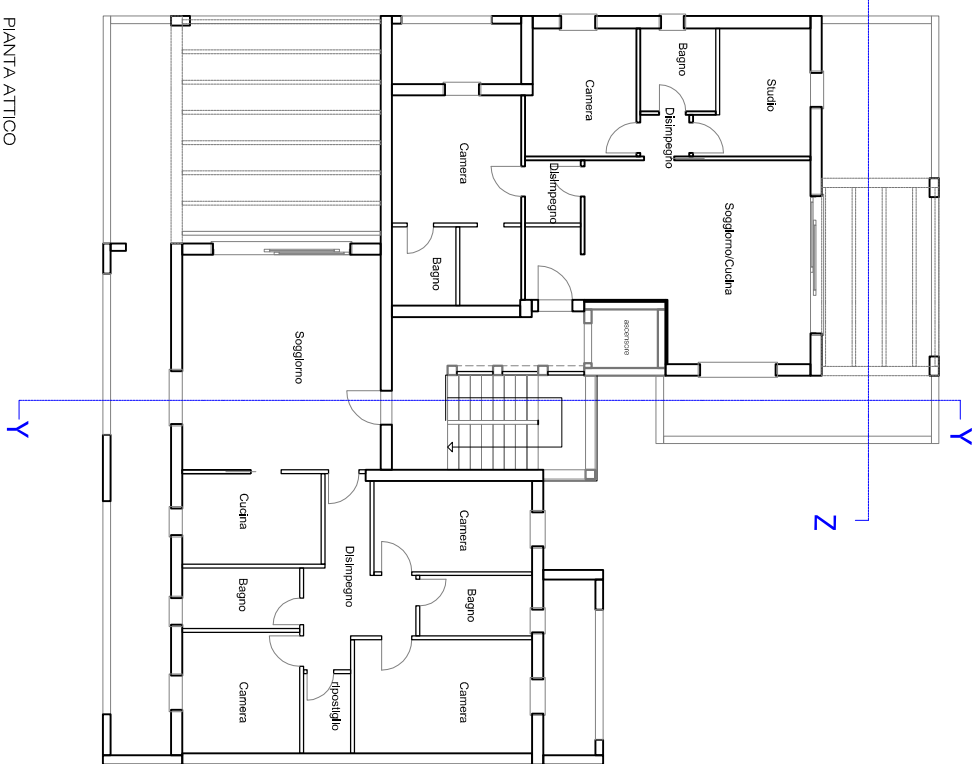
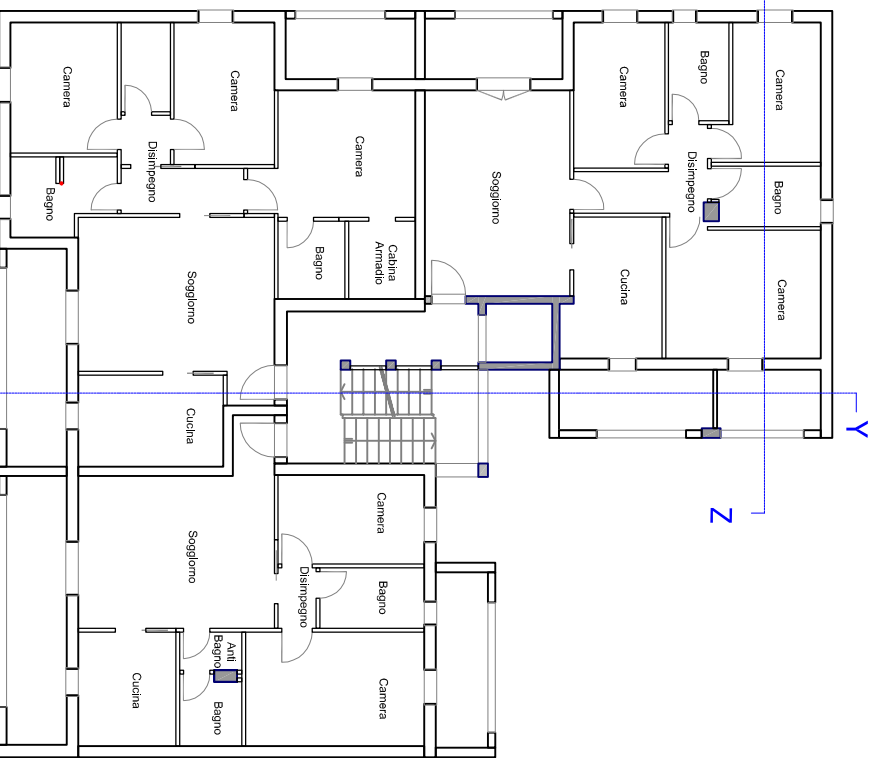
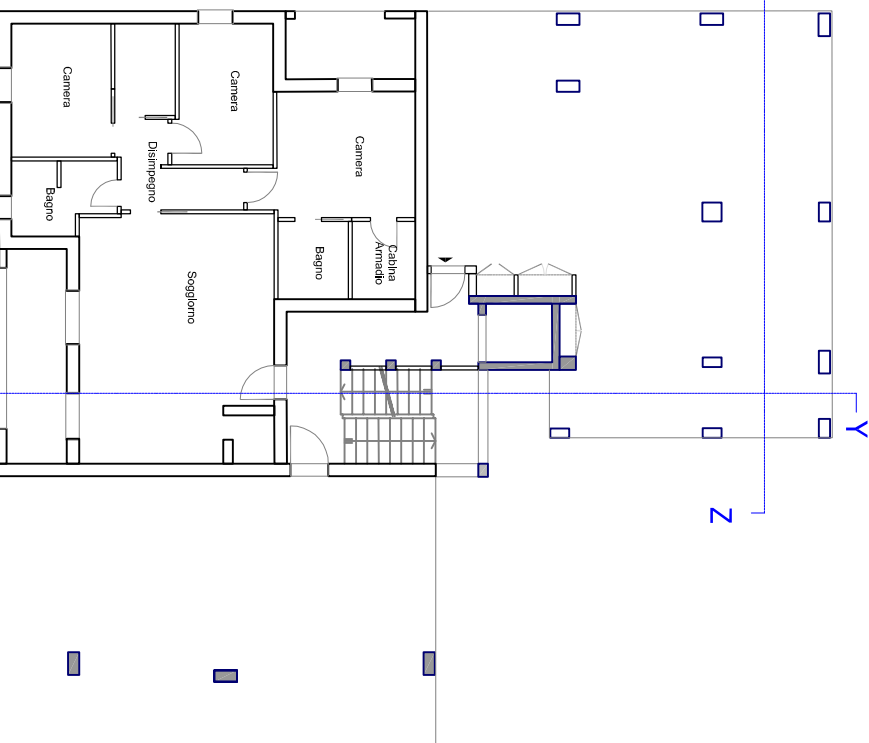
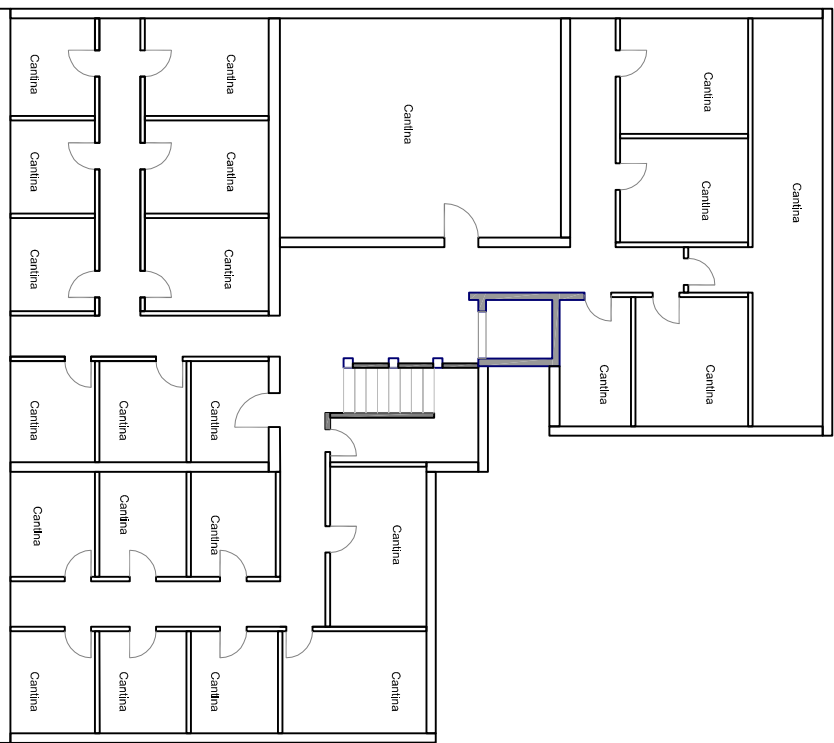


TIPOLOGIA T1





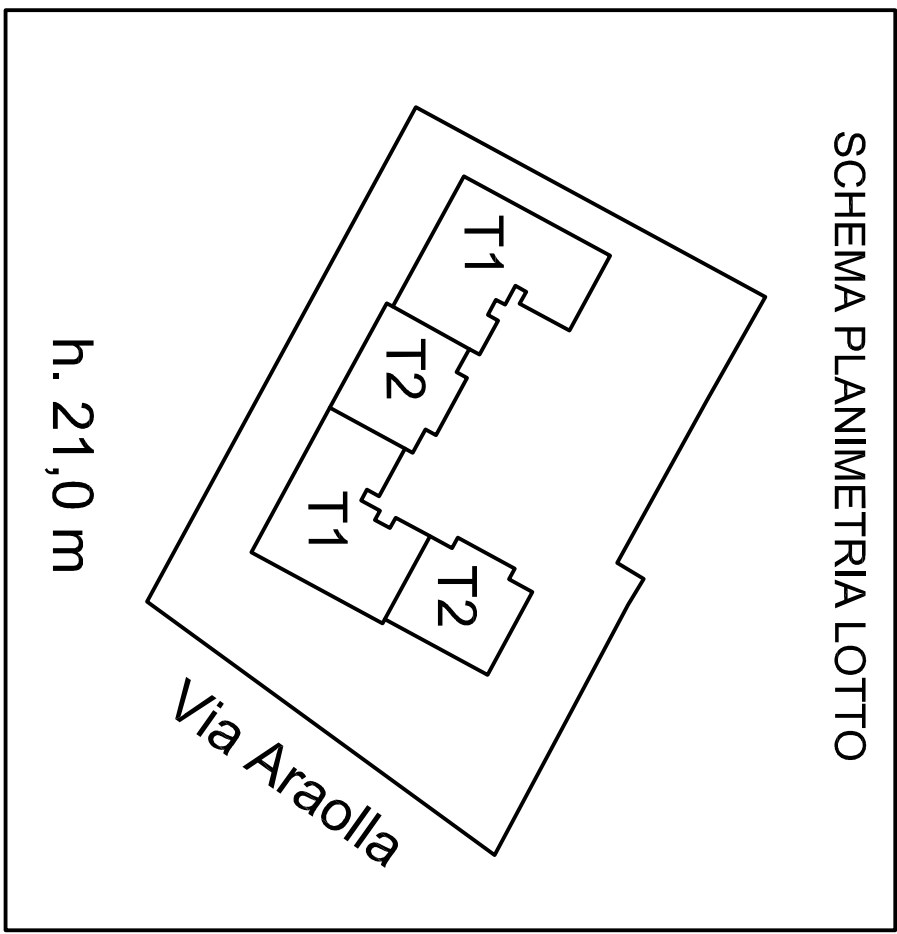


PIANTA INTERRATO

PIANTA PIANO TERRA

PIANTA PIANO TIPO

PIANTA ATTICO

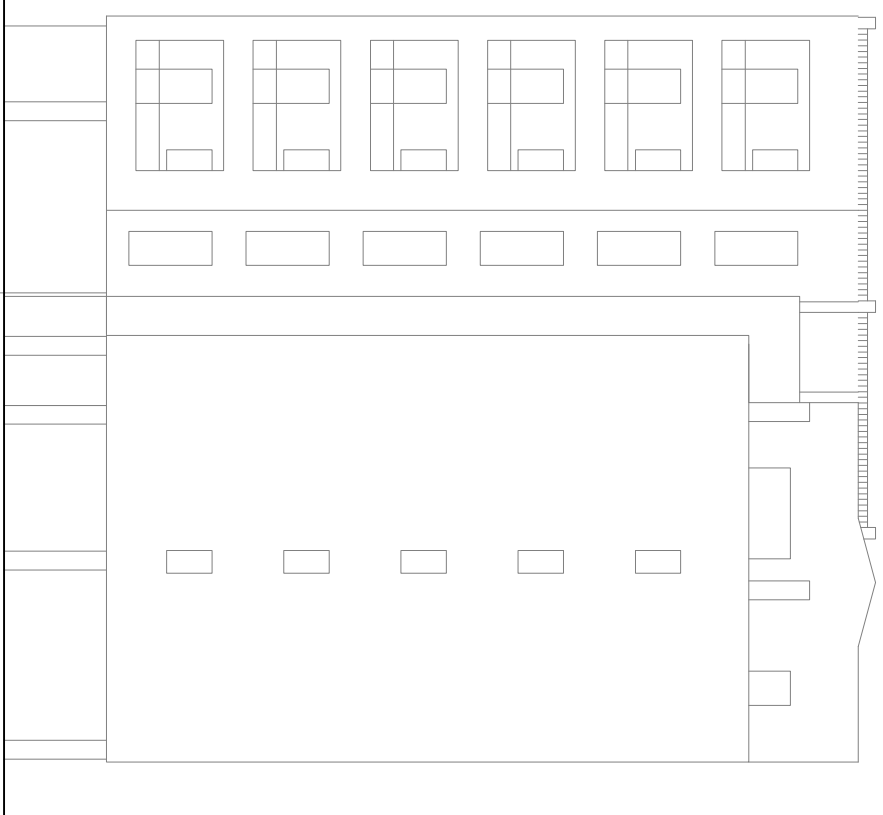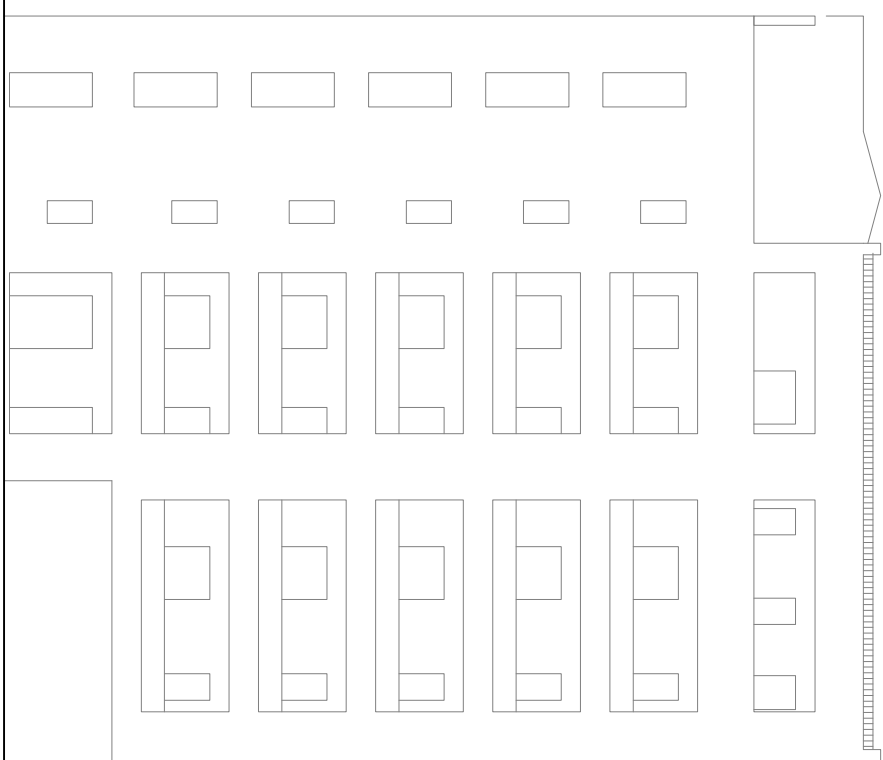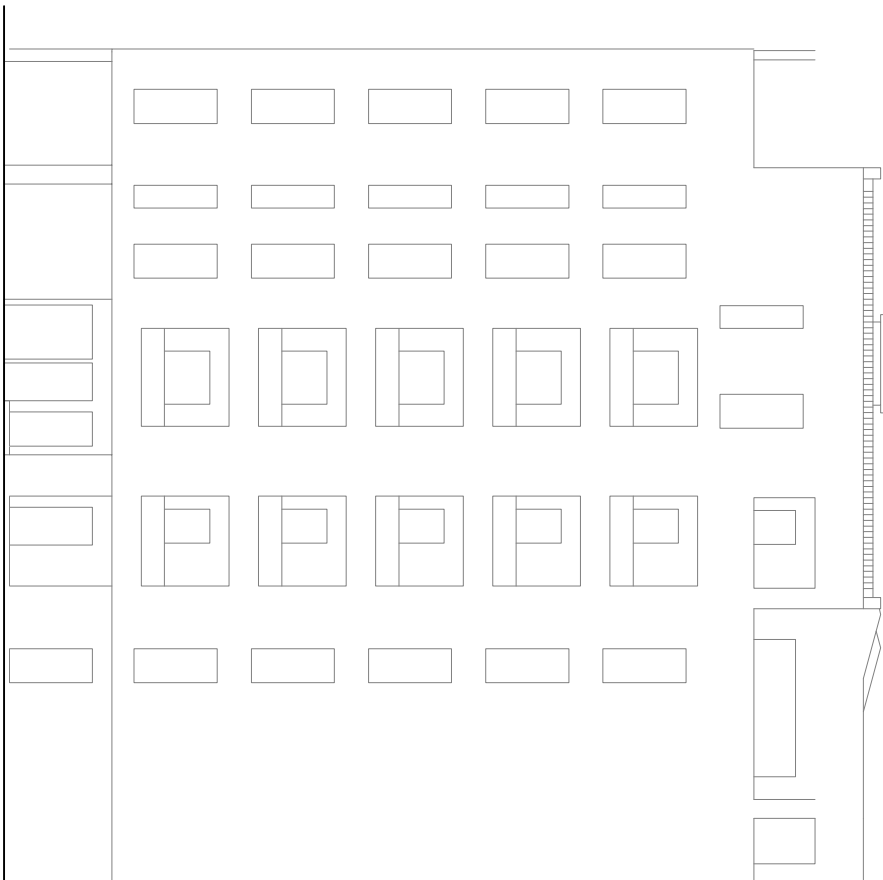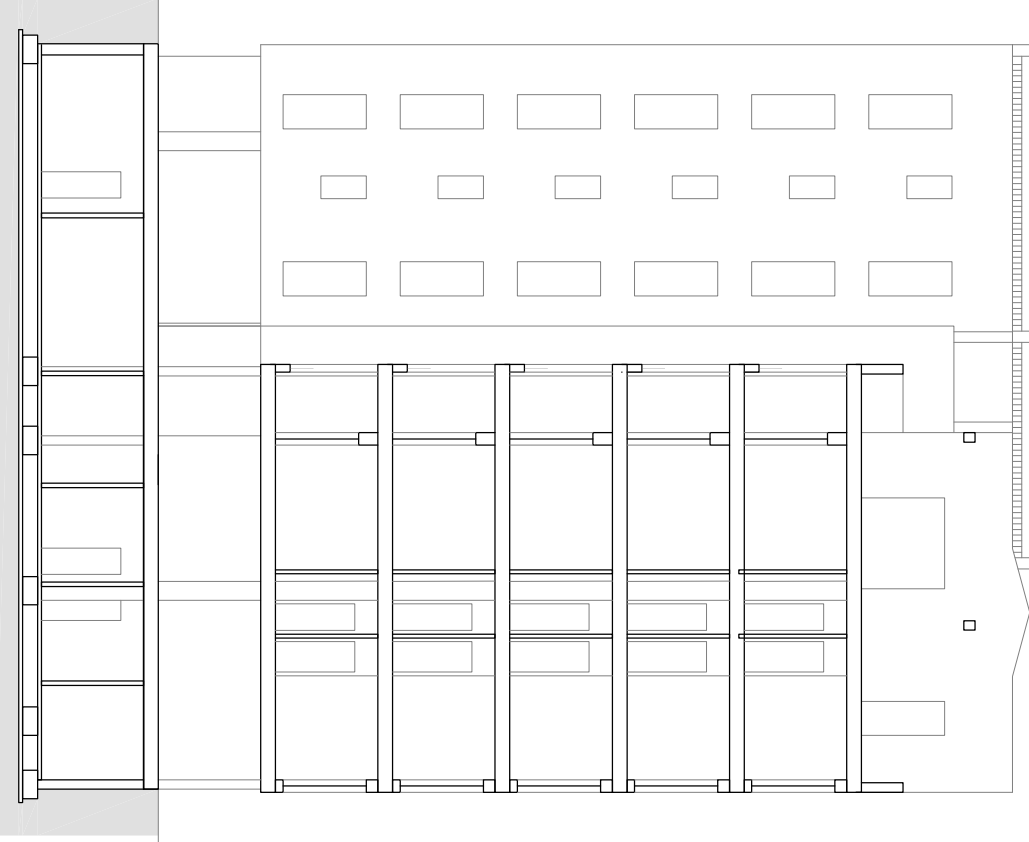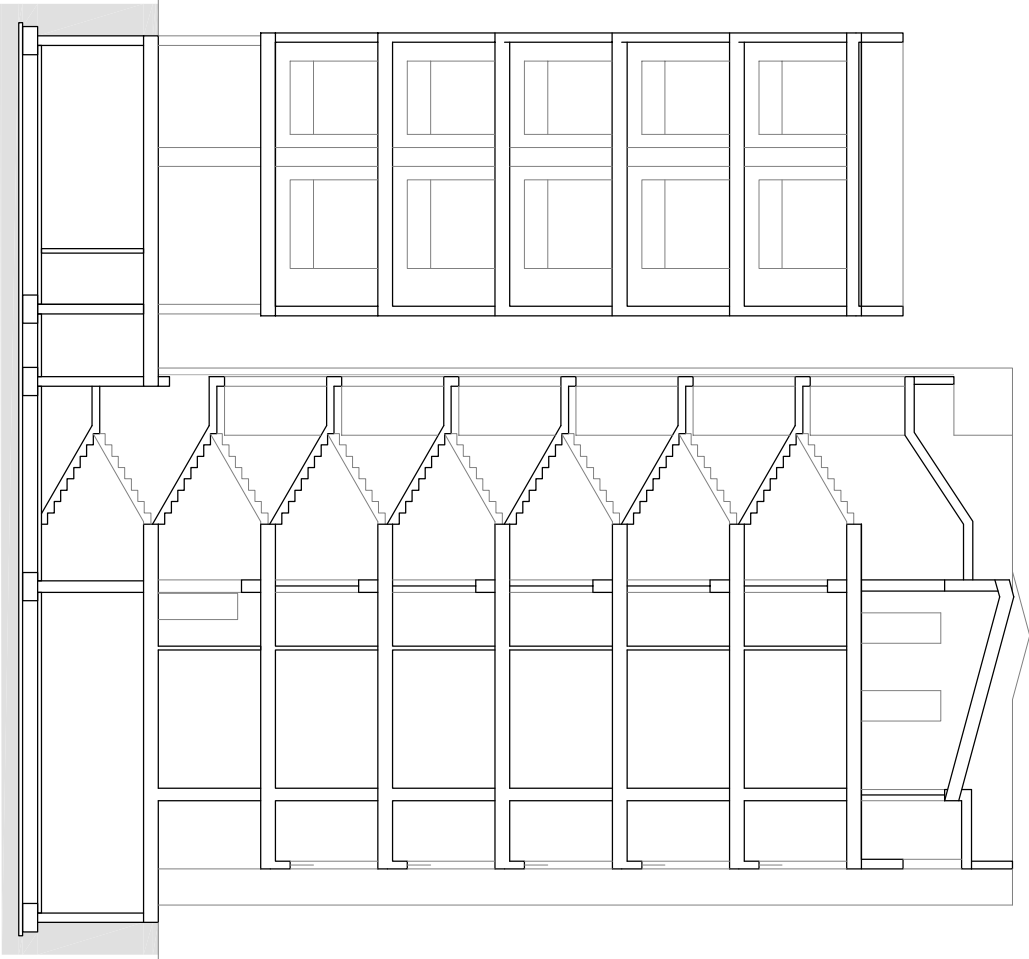

PROSPETTO LATERALE

PROSPETTO FRONTALE

PROSPETTO POSTERIORE



ALLEGATO ALLA DELIBERA
DI N. DEL

COMUNE DI SELARGIUS
Città Metropolitana di Cagliari

AREA 5: Urbanistica – Edilizia – SUAPE

**VARIANTE AL PIANO DI RISANAMENTO
URBANISTICO SU PLANU
CONNESSA AL
PROGRAMMA INTEGRATO SERVIZI SELARGIUS**

MISURA 1 (PROGRAMMA INTEGRATO PER LE PERIFERIE) NELL'AMBITO
DEL PROGRAMMA INTEGRATO PER IL RIORDINO URBANO (LR8 2015
ART.40) DI CUI ALL'ALLEGATO ALLA DETERMINAZIONE N. 2431/SDA
– PROT. N. 49305 DEL 19.12.2017

Schema tipologico U.I. 1 – Lotto 1/5

Tavola N. 5

Data: Marzo 2018

Licenza Autocad MAP 3D 2011
n. serie 391-7990079

Scala: 1:200


Staff del Sindaco

Dott. Ing. Maurea Salis

Tecnici dell'Area 5

Dott. Ing. Pierpaolo Fois

Geom. Raffaele Cara

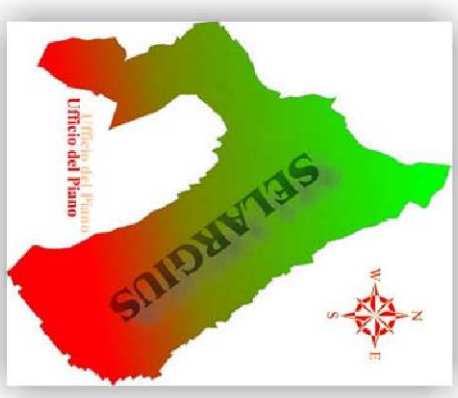

Il Sindaco
(Pier Luigi Conca)







Il Vicesindaco e Assessore ai Lavori Pubblici
(Gabriella Mannelli)

PIANTA PIANO INTERRATO

PIANTA PIANO TERRA

PIANTA PIANO TIPO

PIANTA PIANO ATTICO

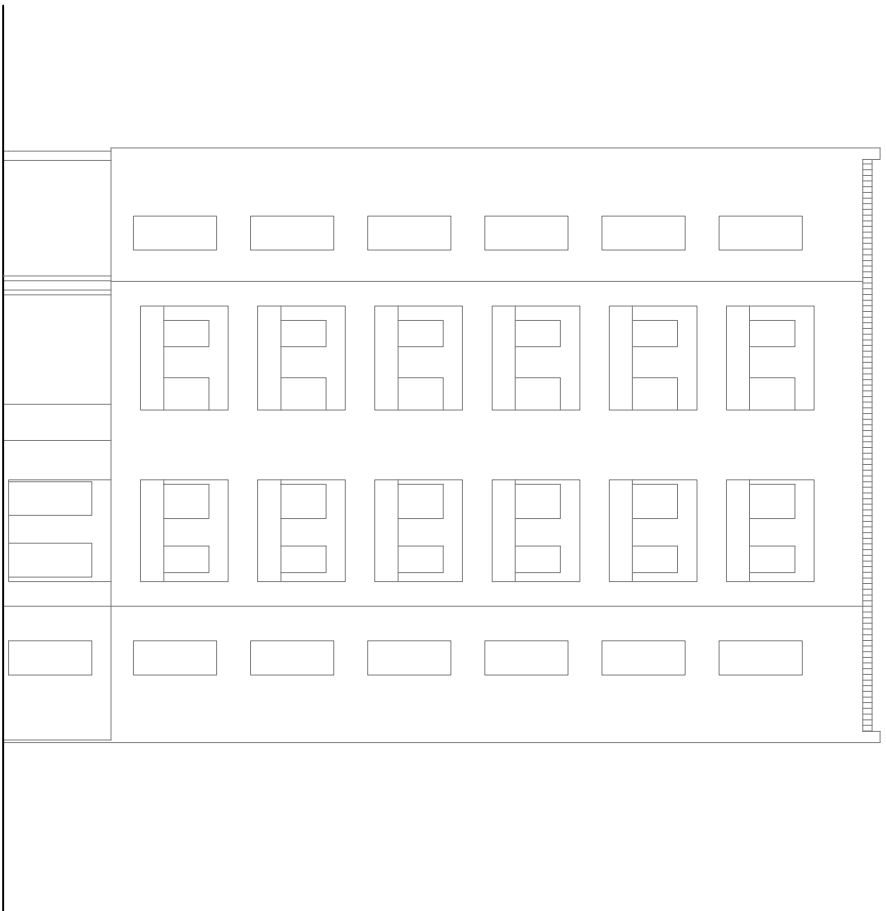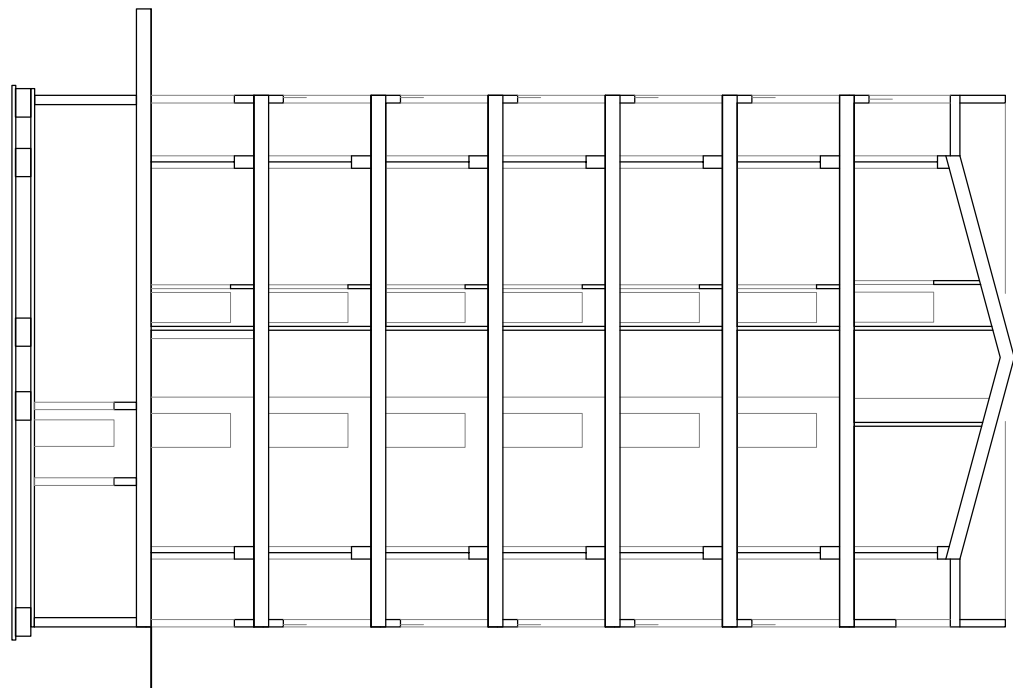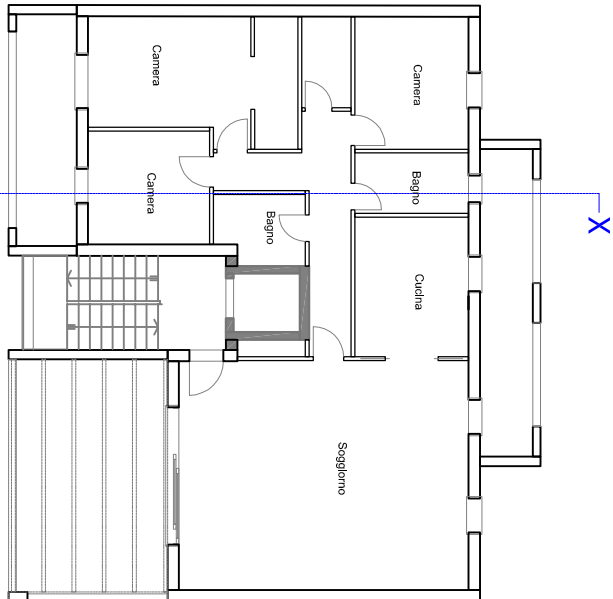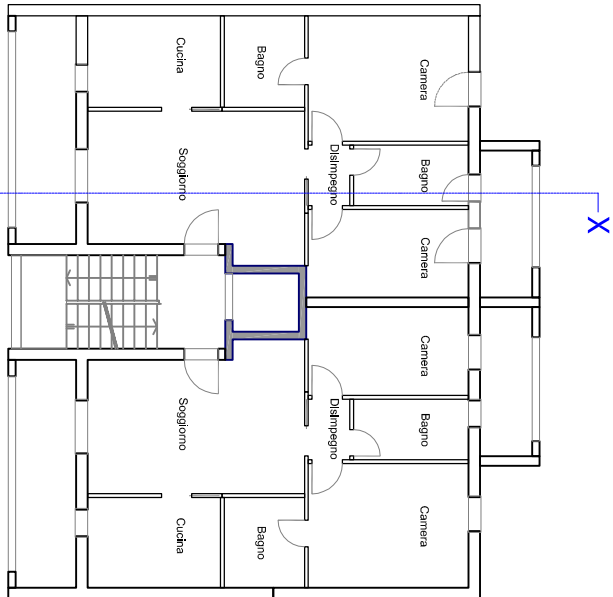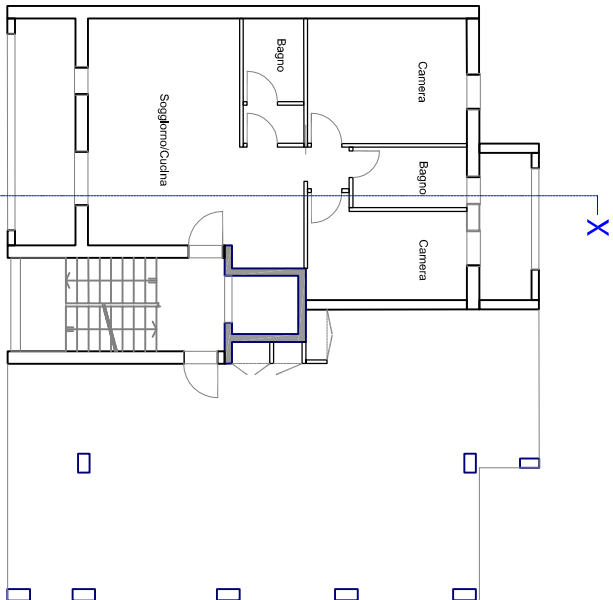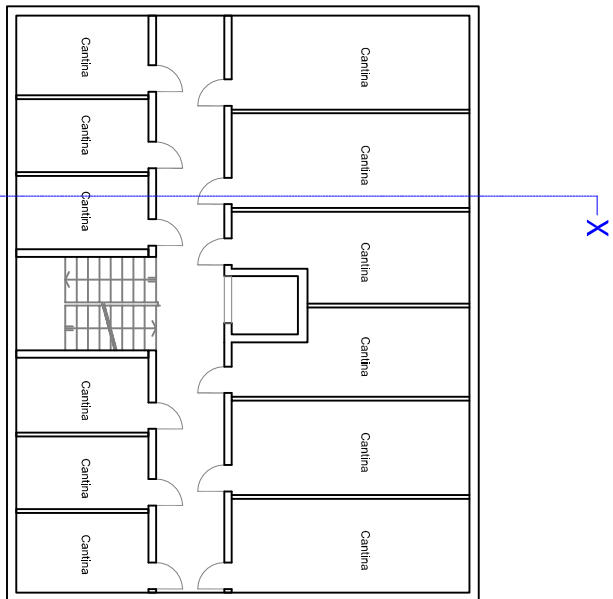

PROSPETTO FRONTALE

PROSPETTO POSTERIORE