




pianta piano interrato

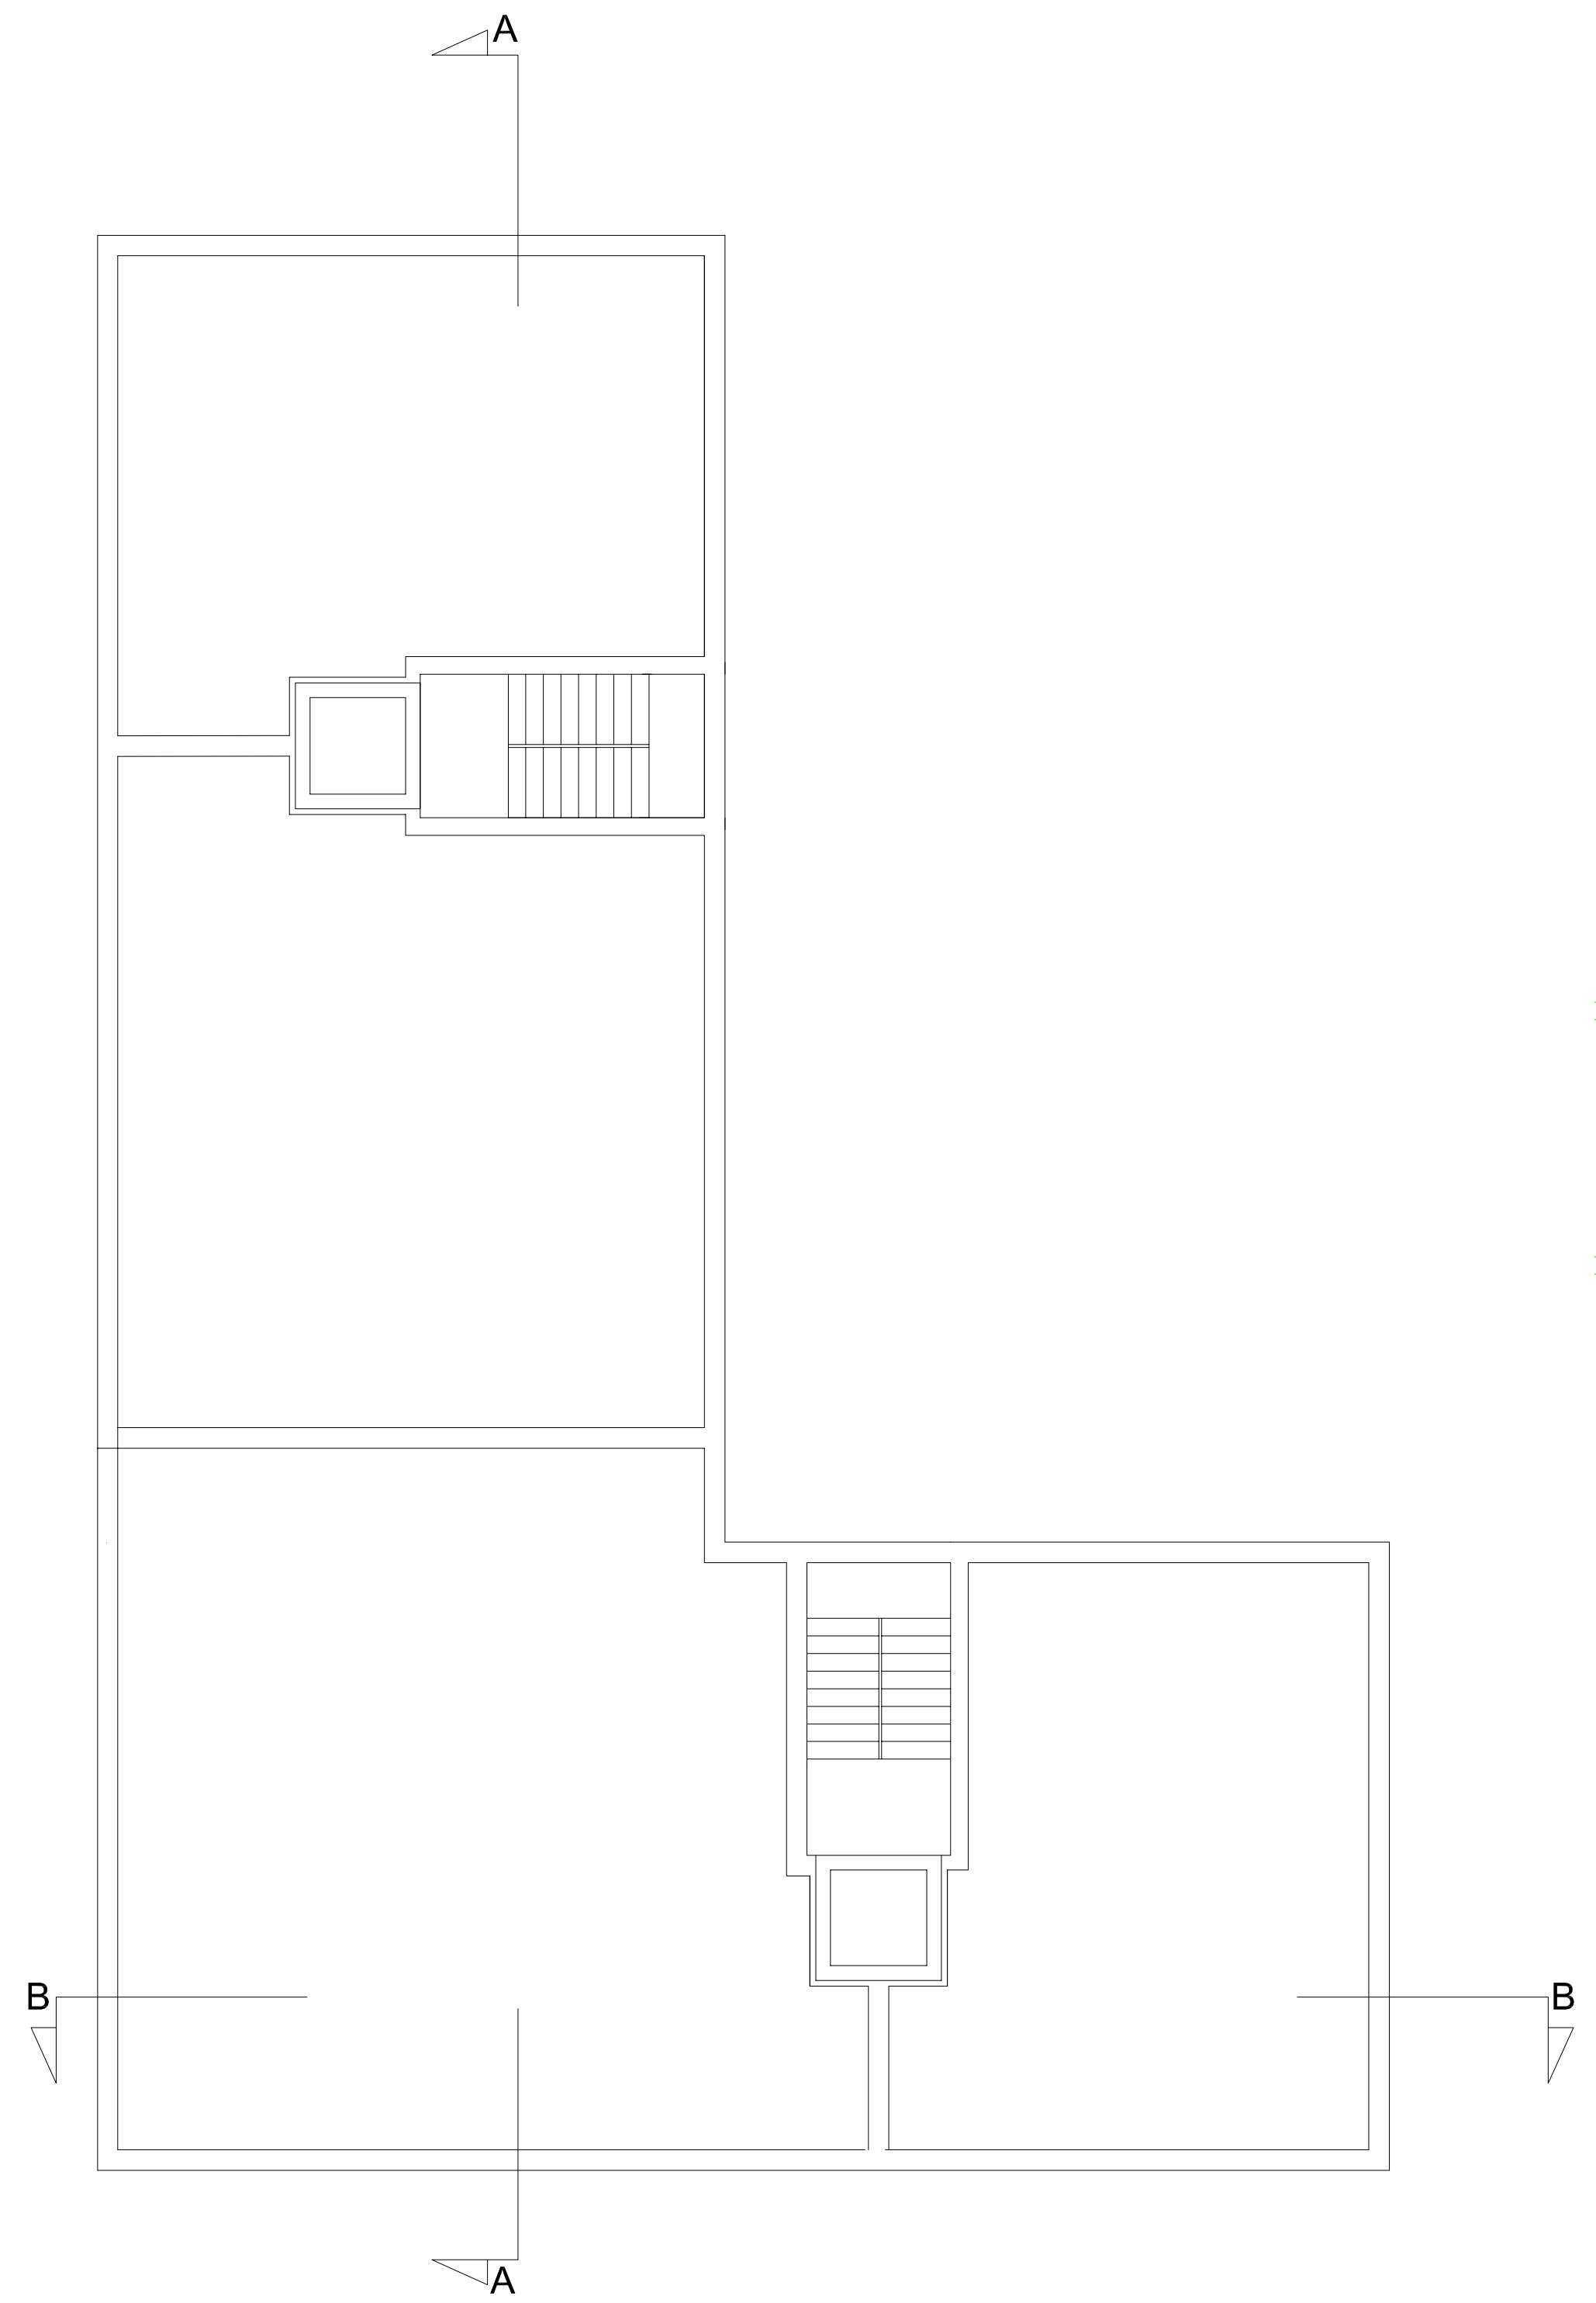

pianta piano terra

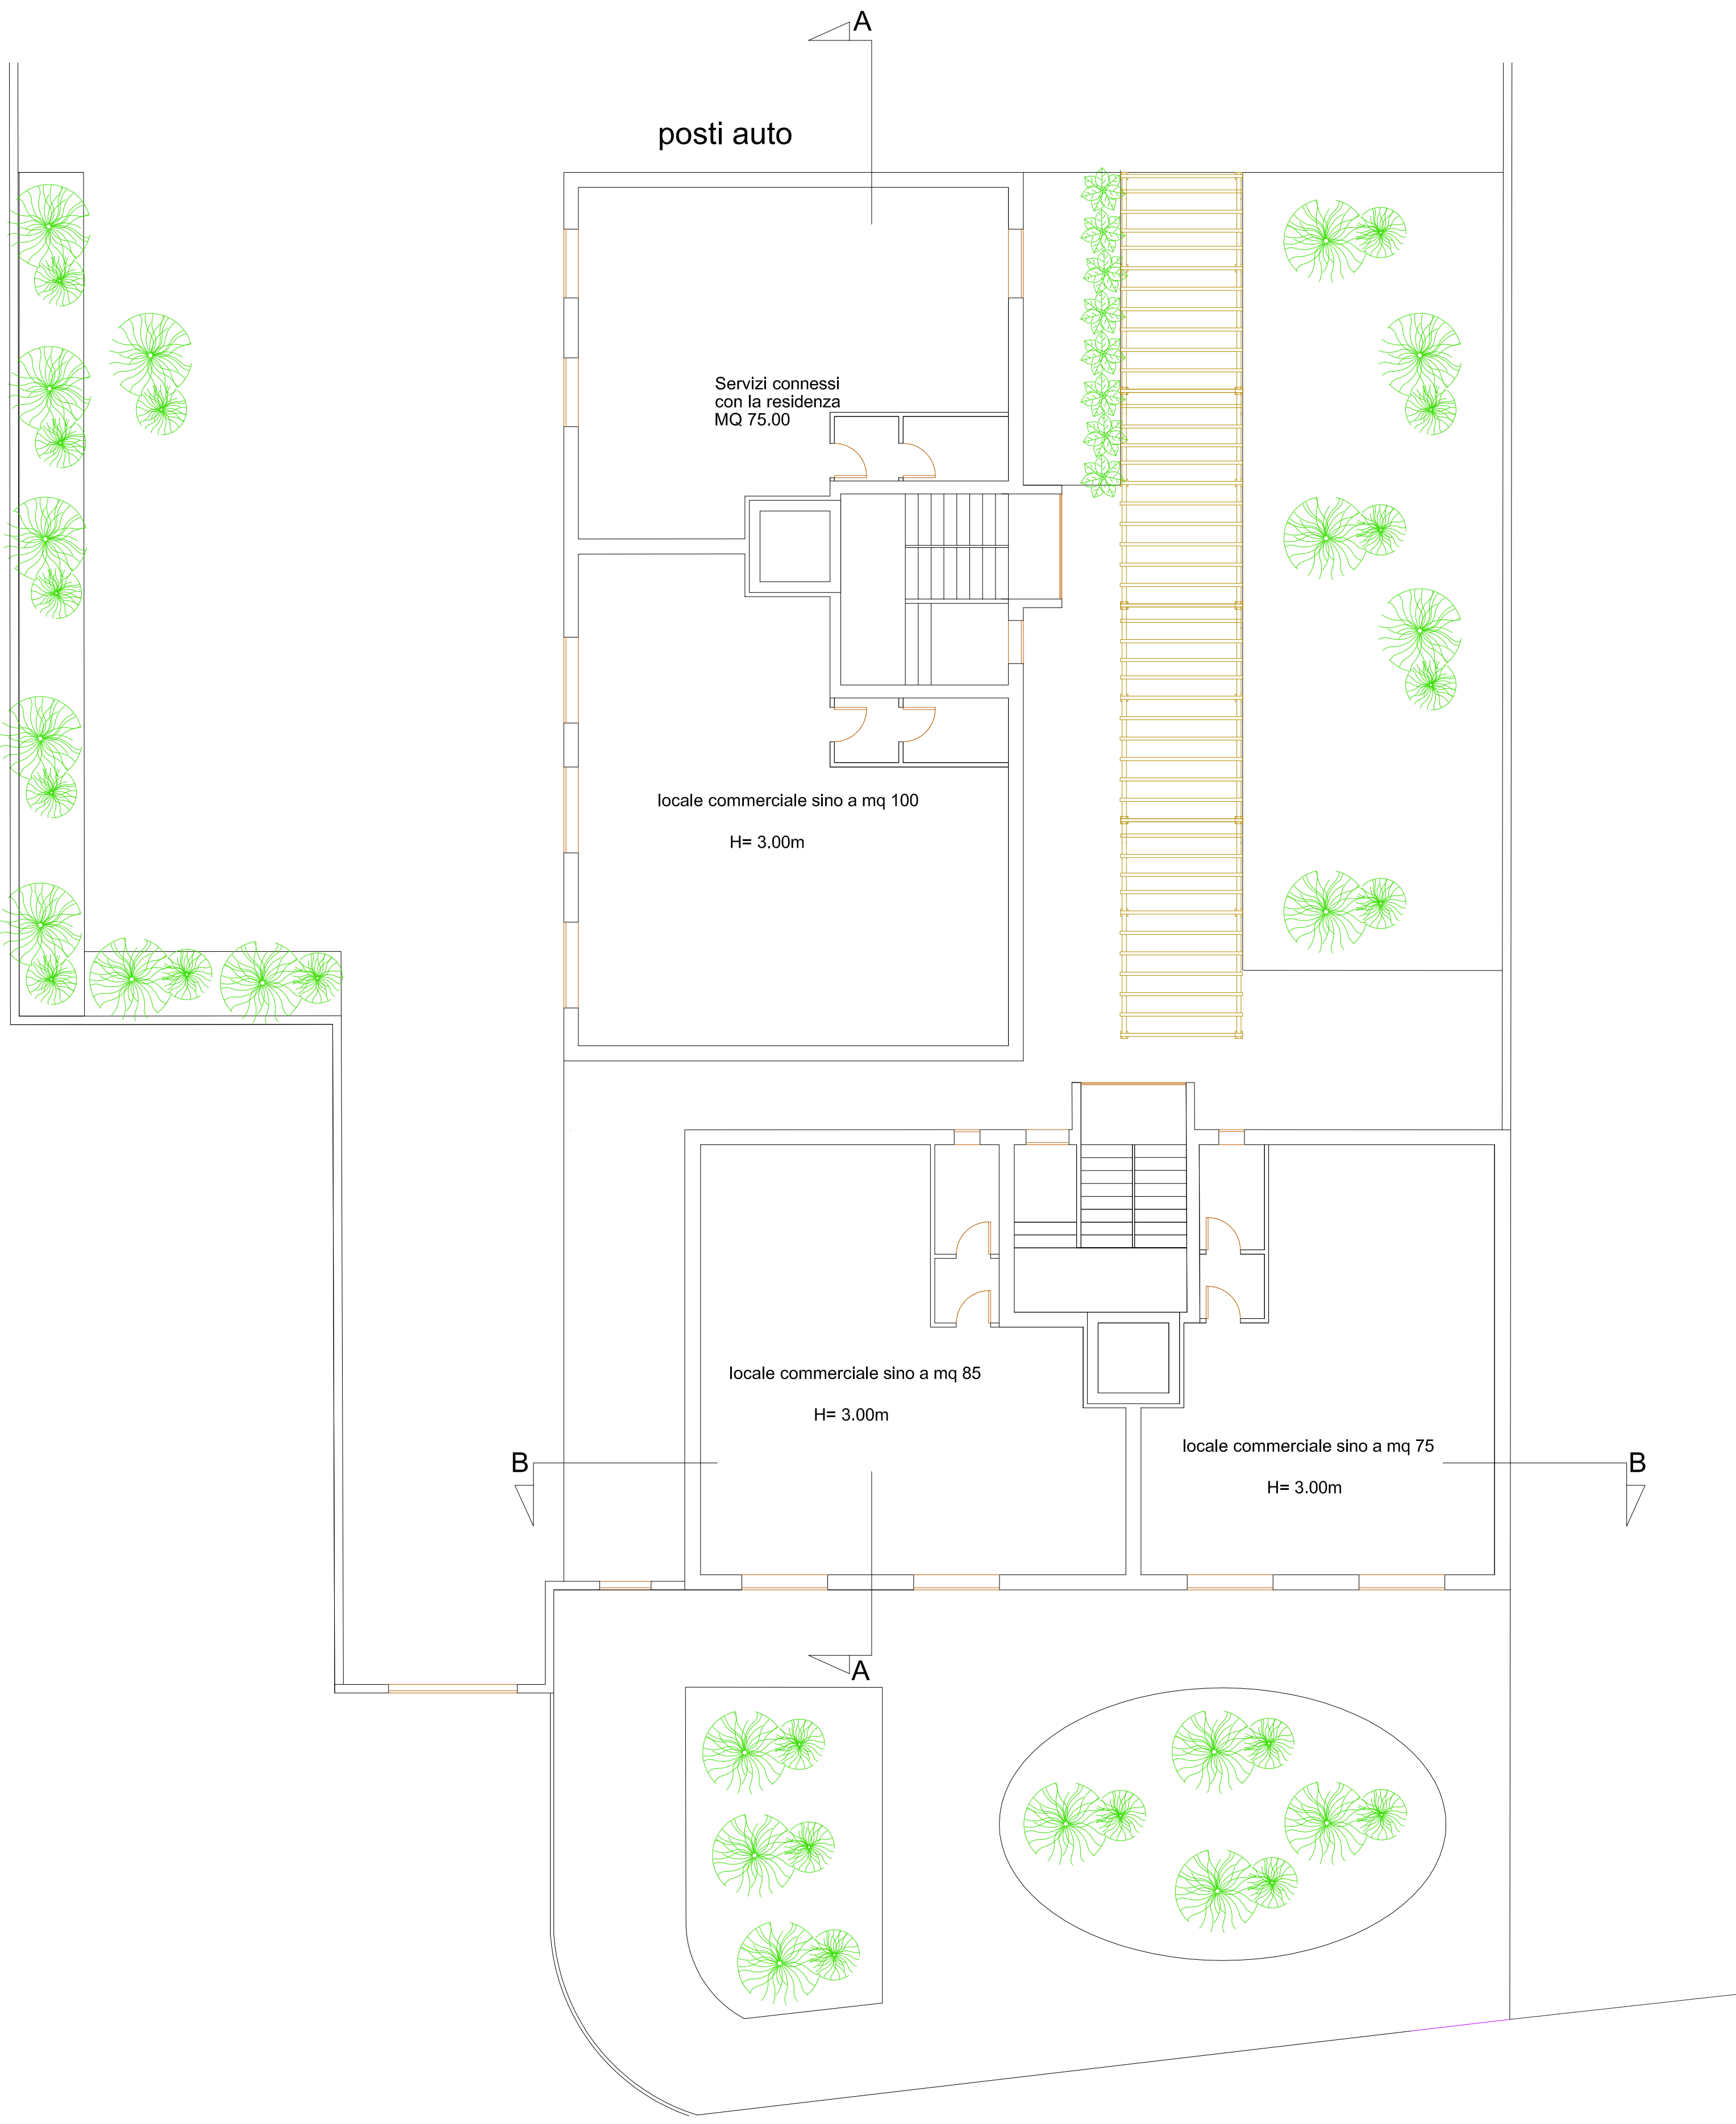


pianta piano 1°

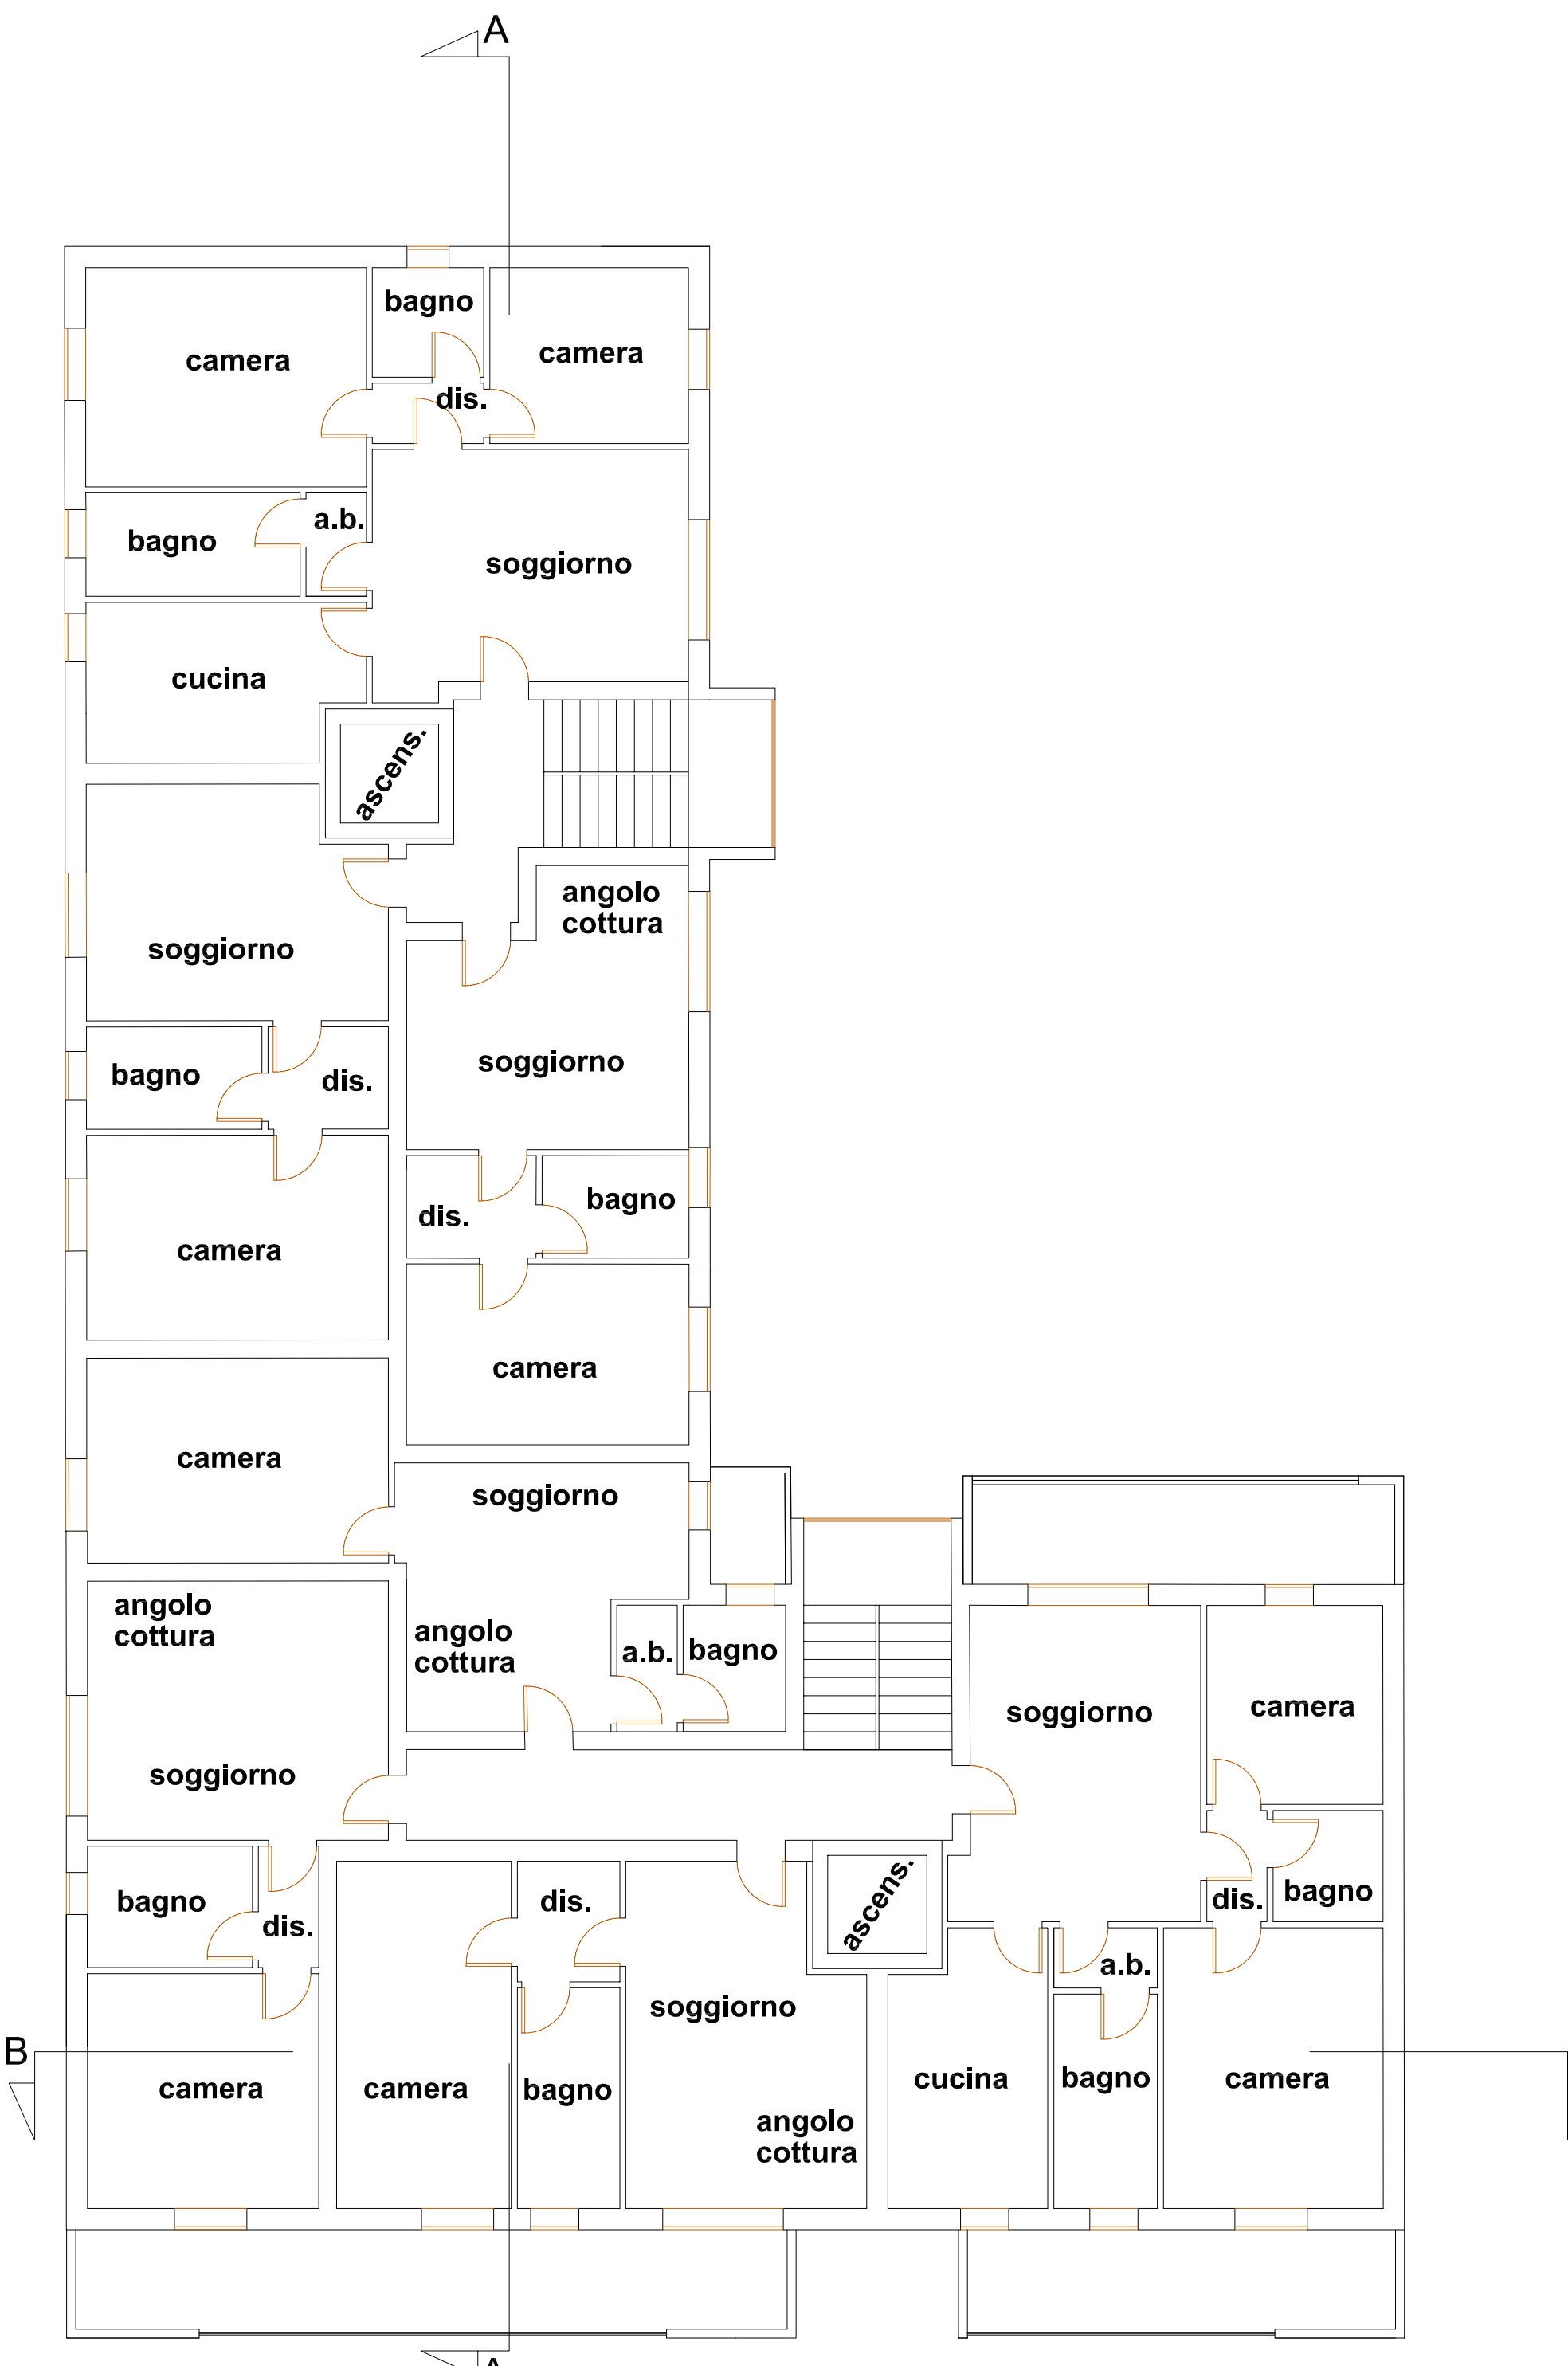


pianta tipo piano 2° + 3° + 4°




pianta piano 5°

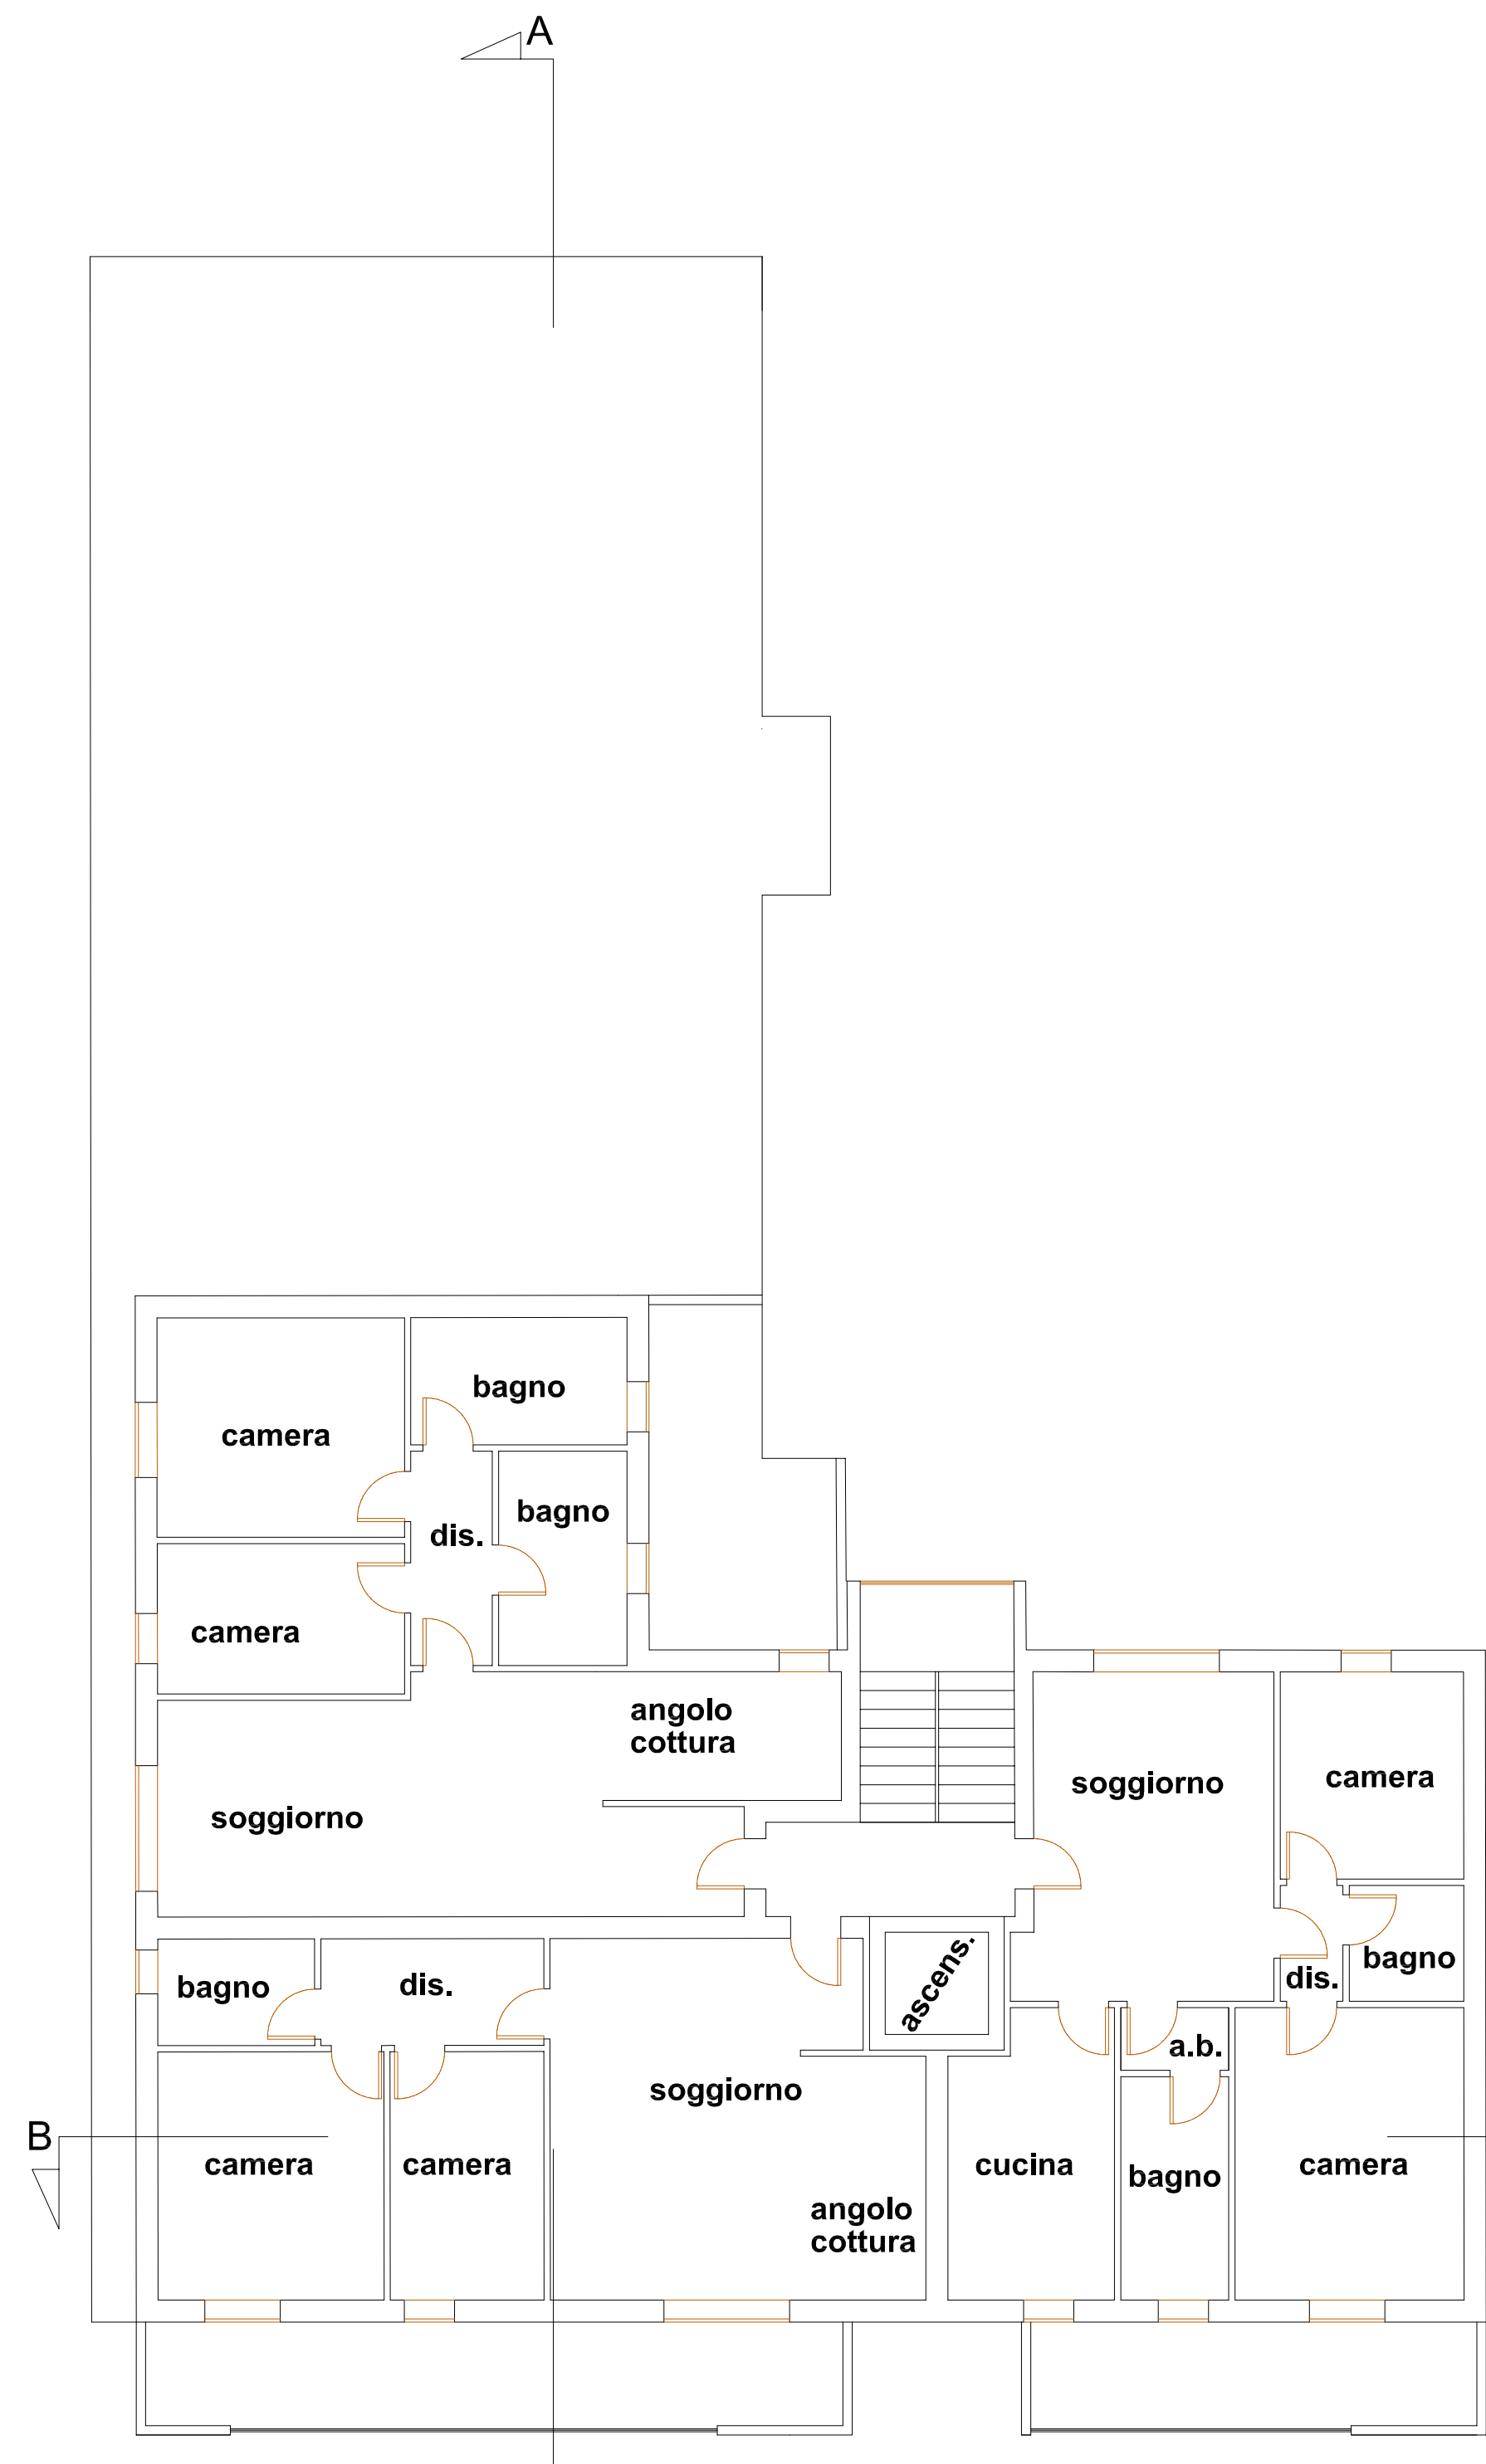

SEZIONE A - A

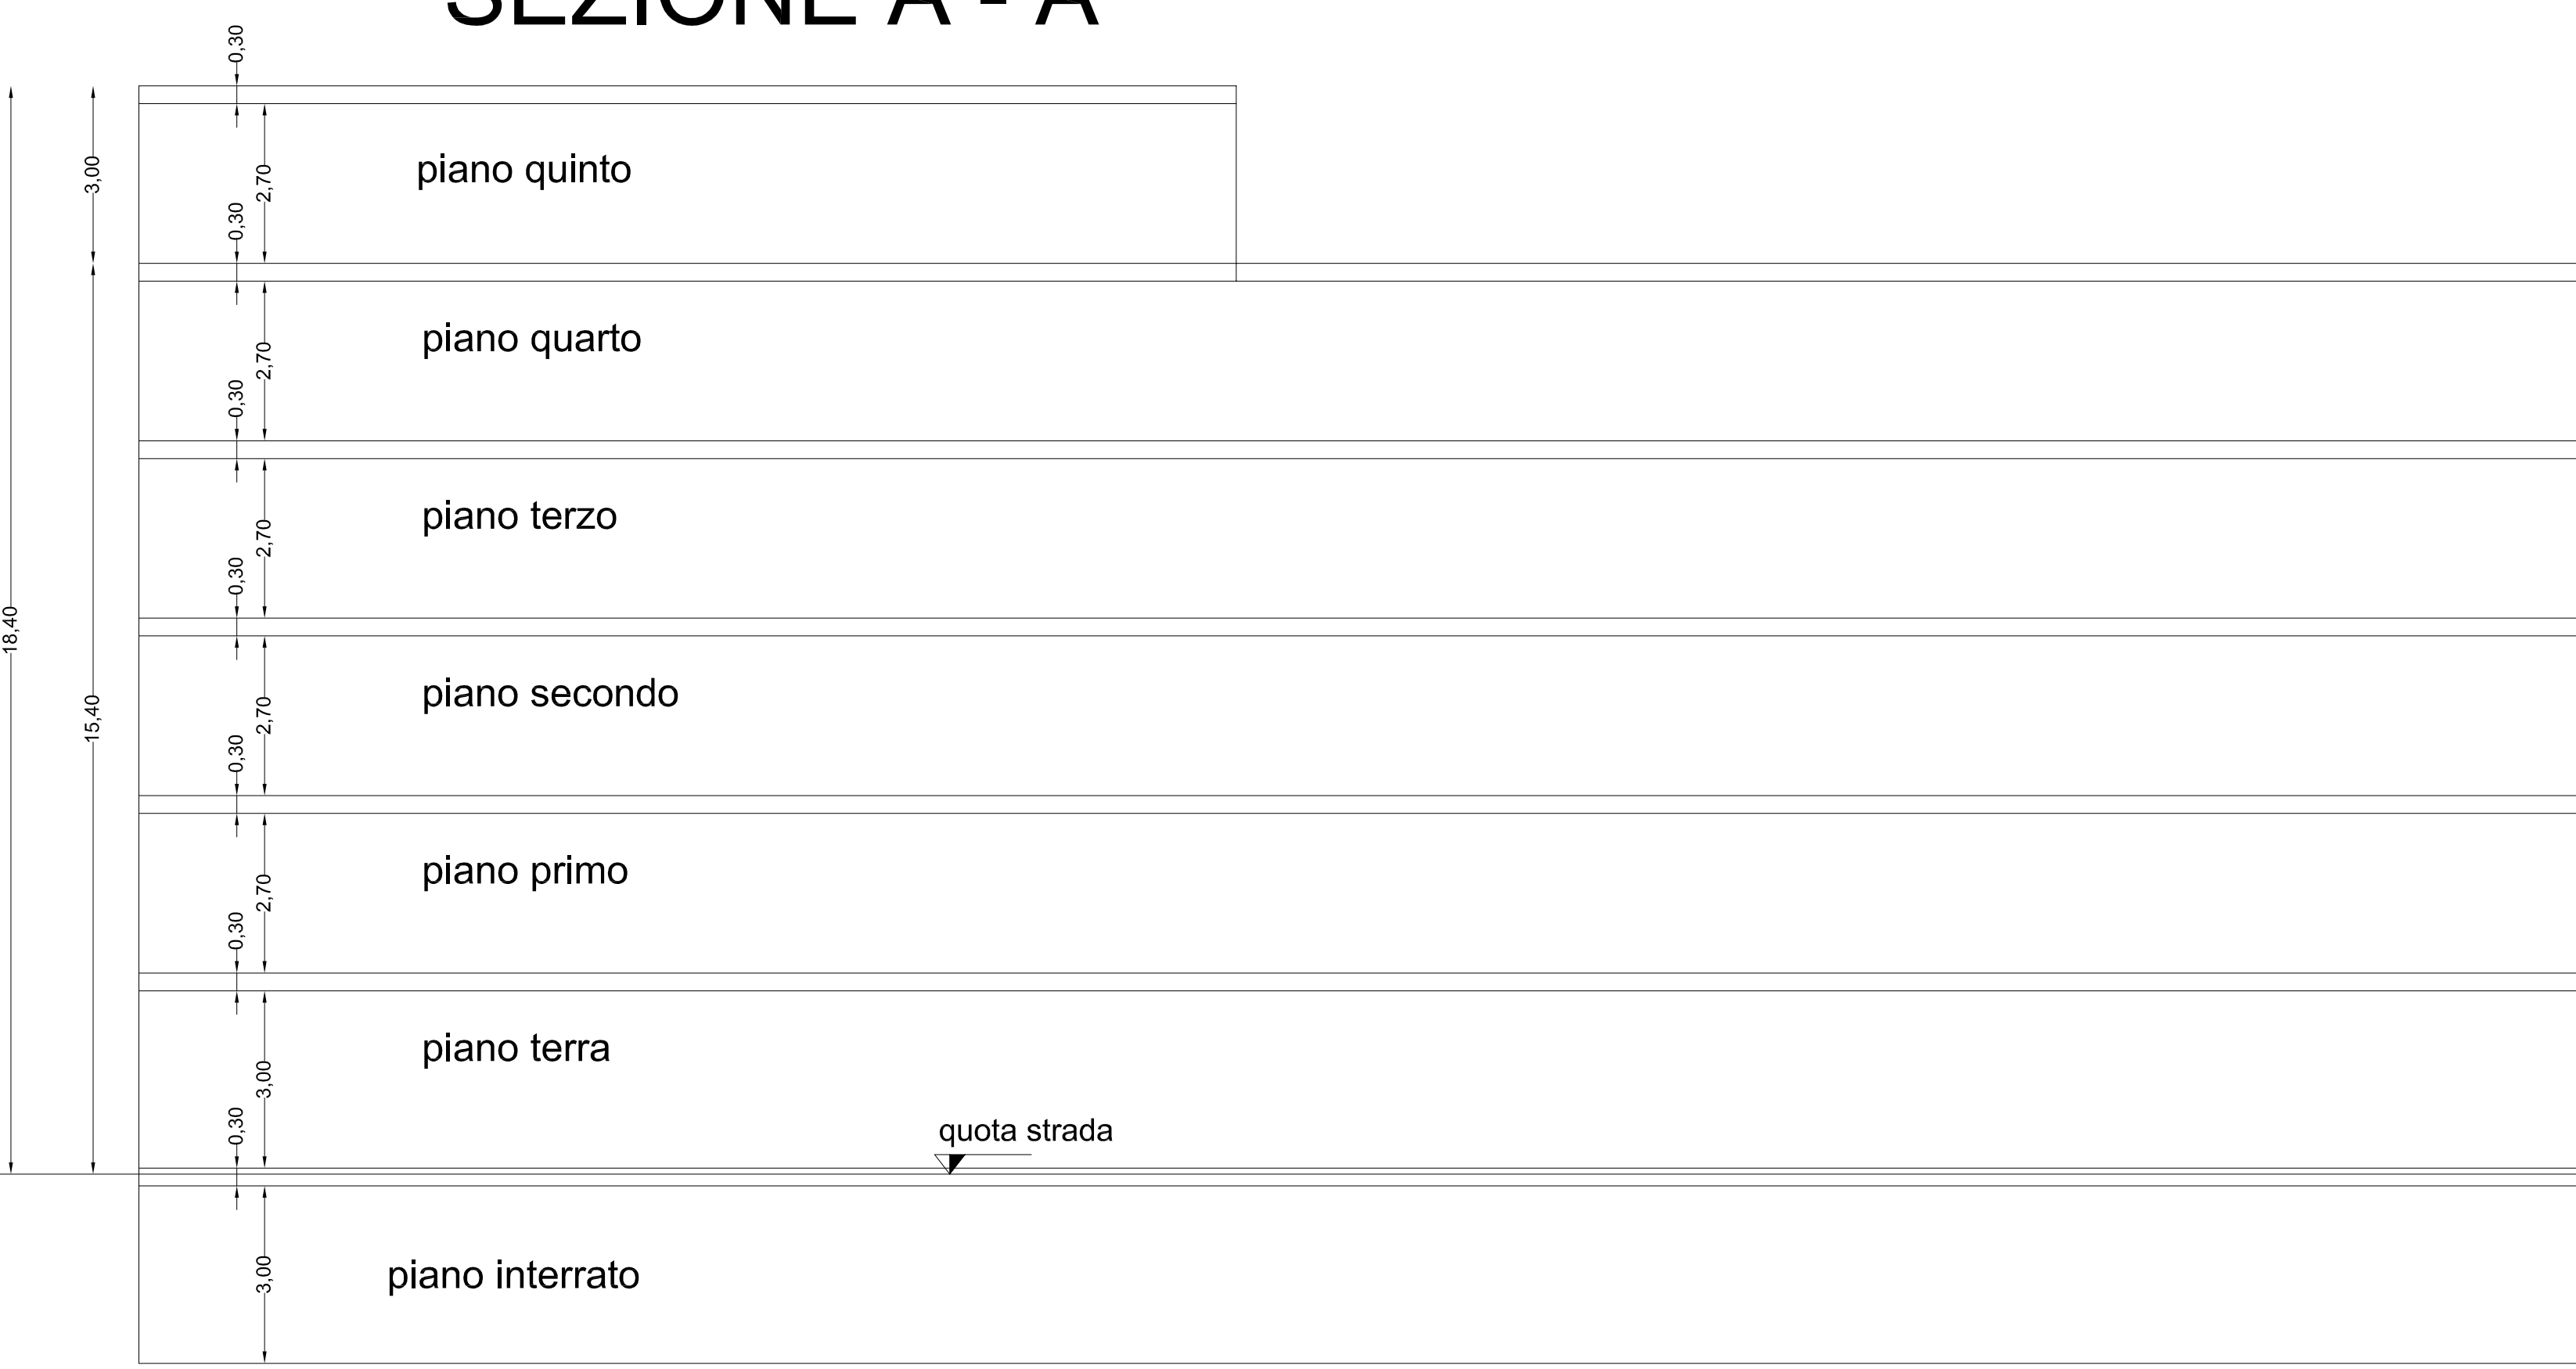

SEZIONE B - B

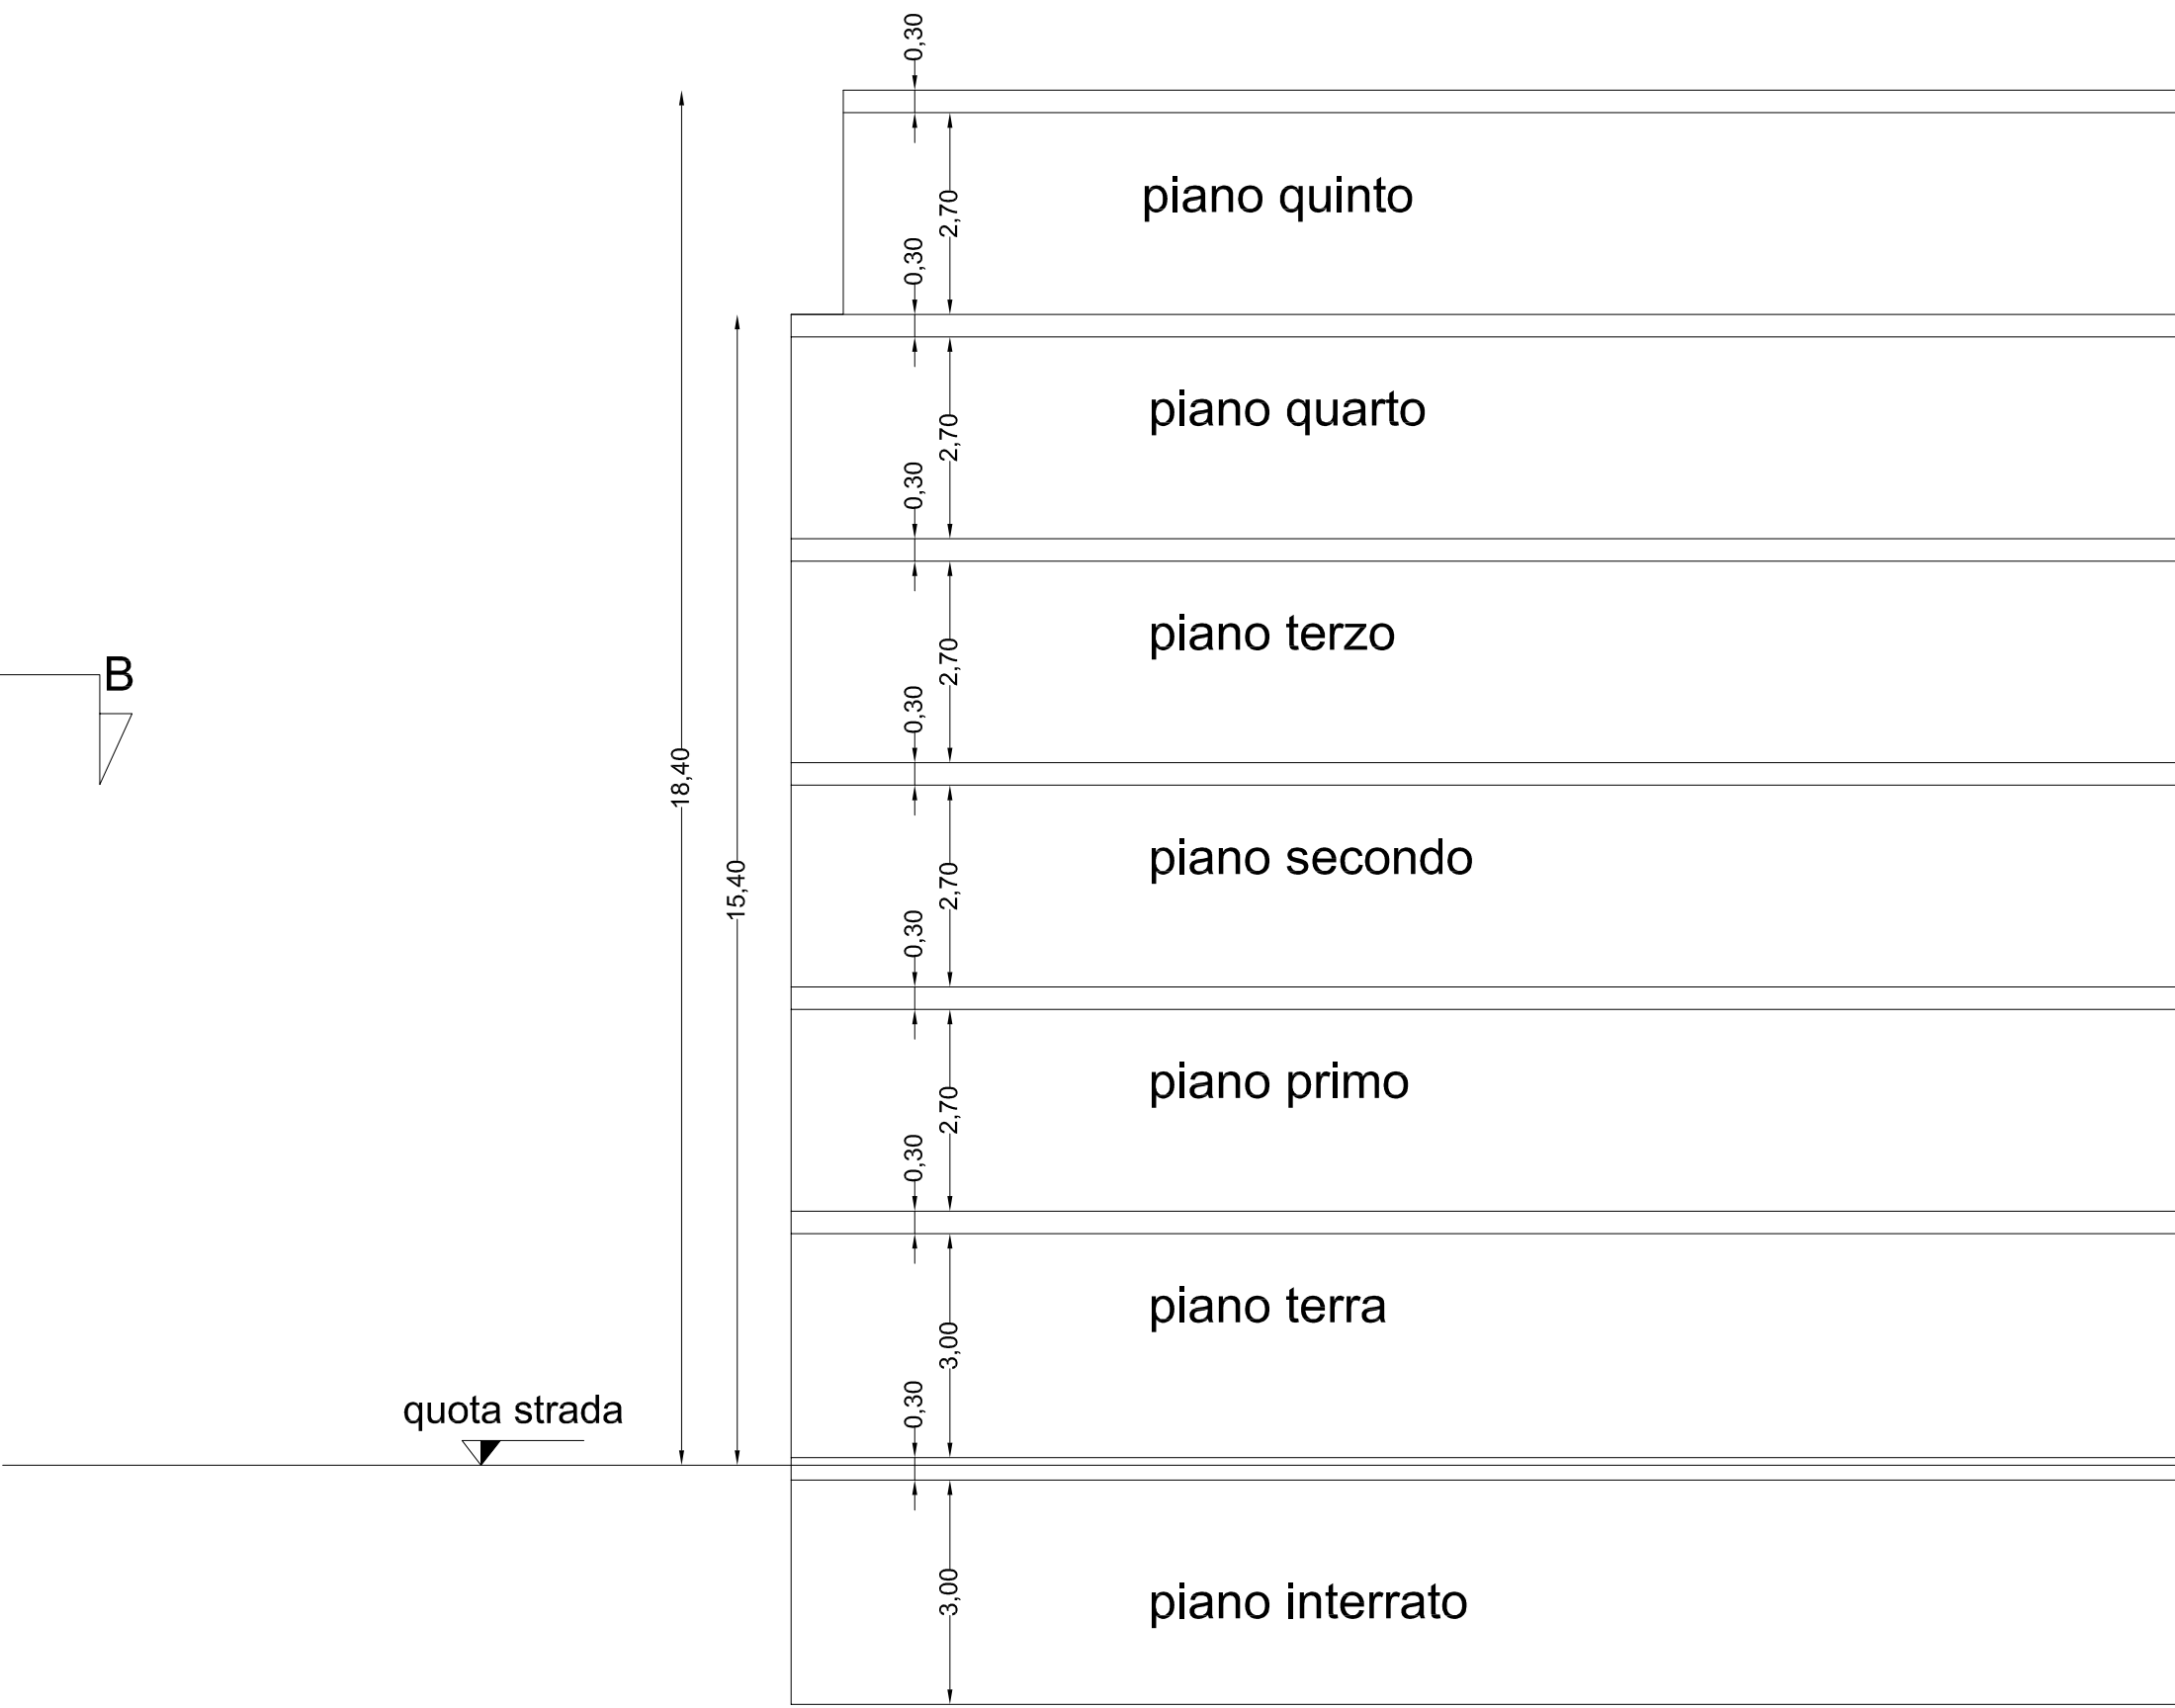

AGGIORNAMENTO TAVOLA 9.10 ALLEGATA ALLA DELIB. C.C. 39/2014

ALLEGATO ALLA DELIBERA
DI N. DEL

COMUNE DI SELARGIUS
Città Metropolitana di Cagliari

AREA 5: Urbanistica - Edilizia - SUAPE

**VARIANTE AL PIANO DI RISANAMENTO
URBANISTICO SU PLANU
CONNESSA AL
PROGRAMMA INTEGRATO SERVIZI SELARGIUS**

MISURA 1 (PROGRAMMA INTEGRATO PER LE PERIFERIE) NELL'AMBITO
DEL PROGRAMMA INTEGRATO PER IL RIORDINO URBANO (LR3 2015
ART.40) DI CUI ALL'ALLEGATO ALLA DETERMINAZIONE N. 2431/SDA
- PROT. N. 49305 DEL 19.12.2017

Schema tipologico U.I. 5 - Lotto 12

Tavola N. 7

Data: Marzo 2018

Direttore d'Area: Dott. Ing. Pierpaolo Fois

Staff del Sindaco: Dott. Ing. Maura Salis

Tecnici dell'Area 5: Dott. Ing. Pierpaolo Fois
Geom. Raffaele Cara

Scala: 1:100

Il Sindaco
(Pier Luigi Cossu)

Il Vice sindaco o Amministratore ai Lavori Pubblici
(Gabriella Manca)