



PIANTA PIANO TERRA
Scala 1:100

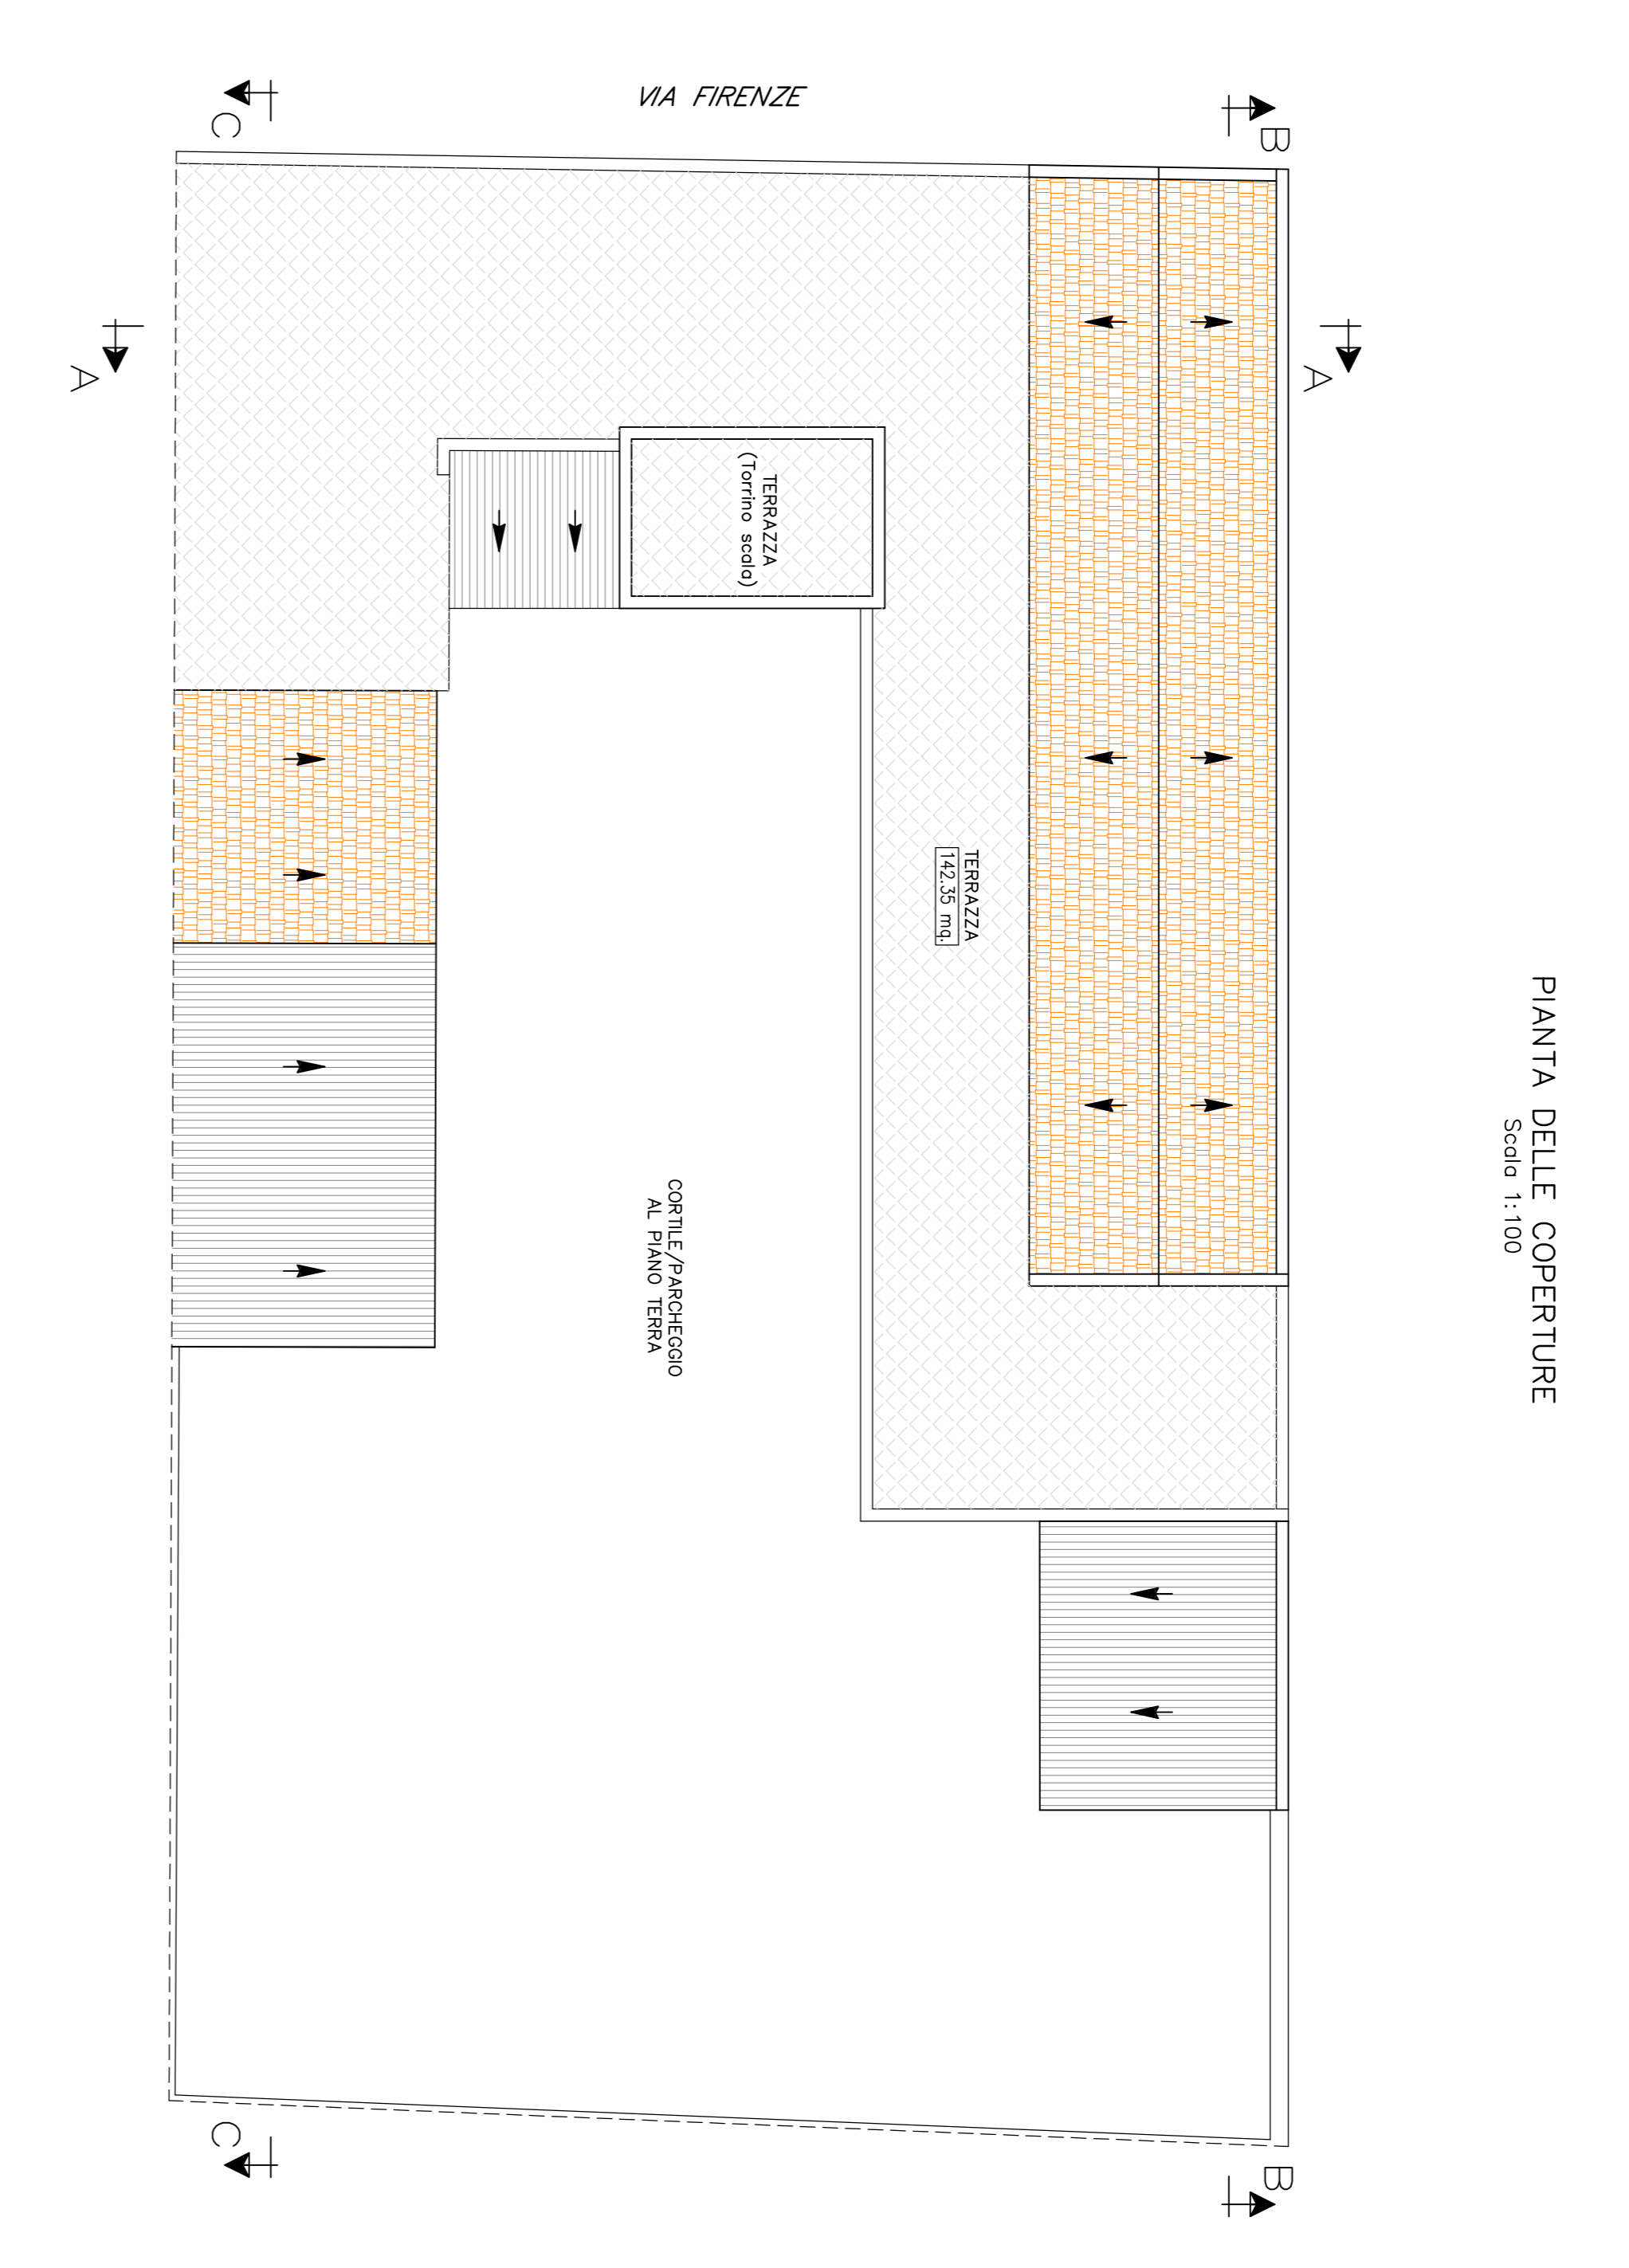


PIANTA DELLE COPERTURE
Scala 1:100

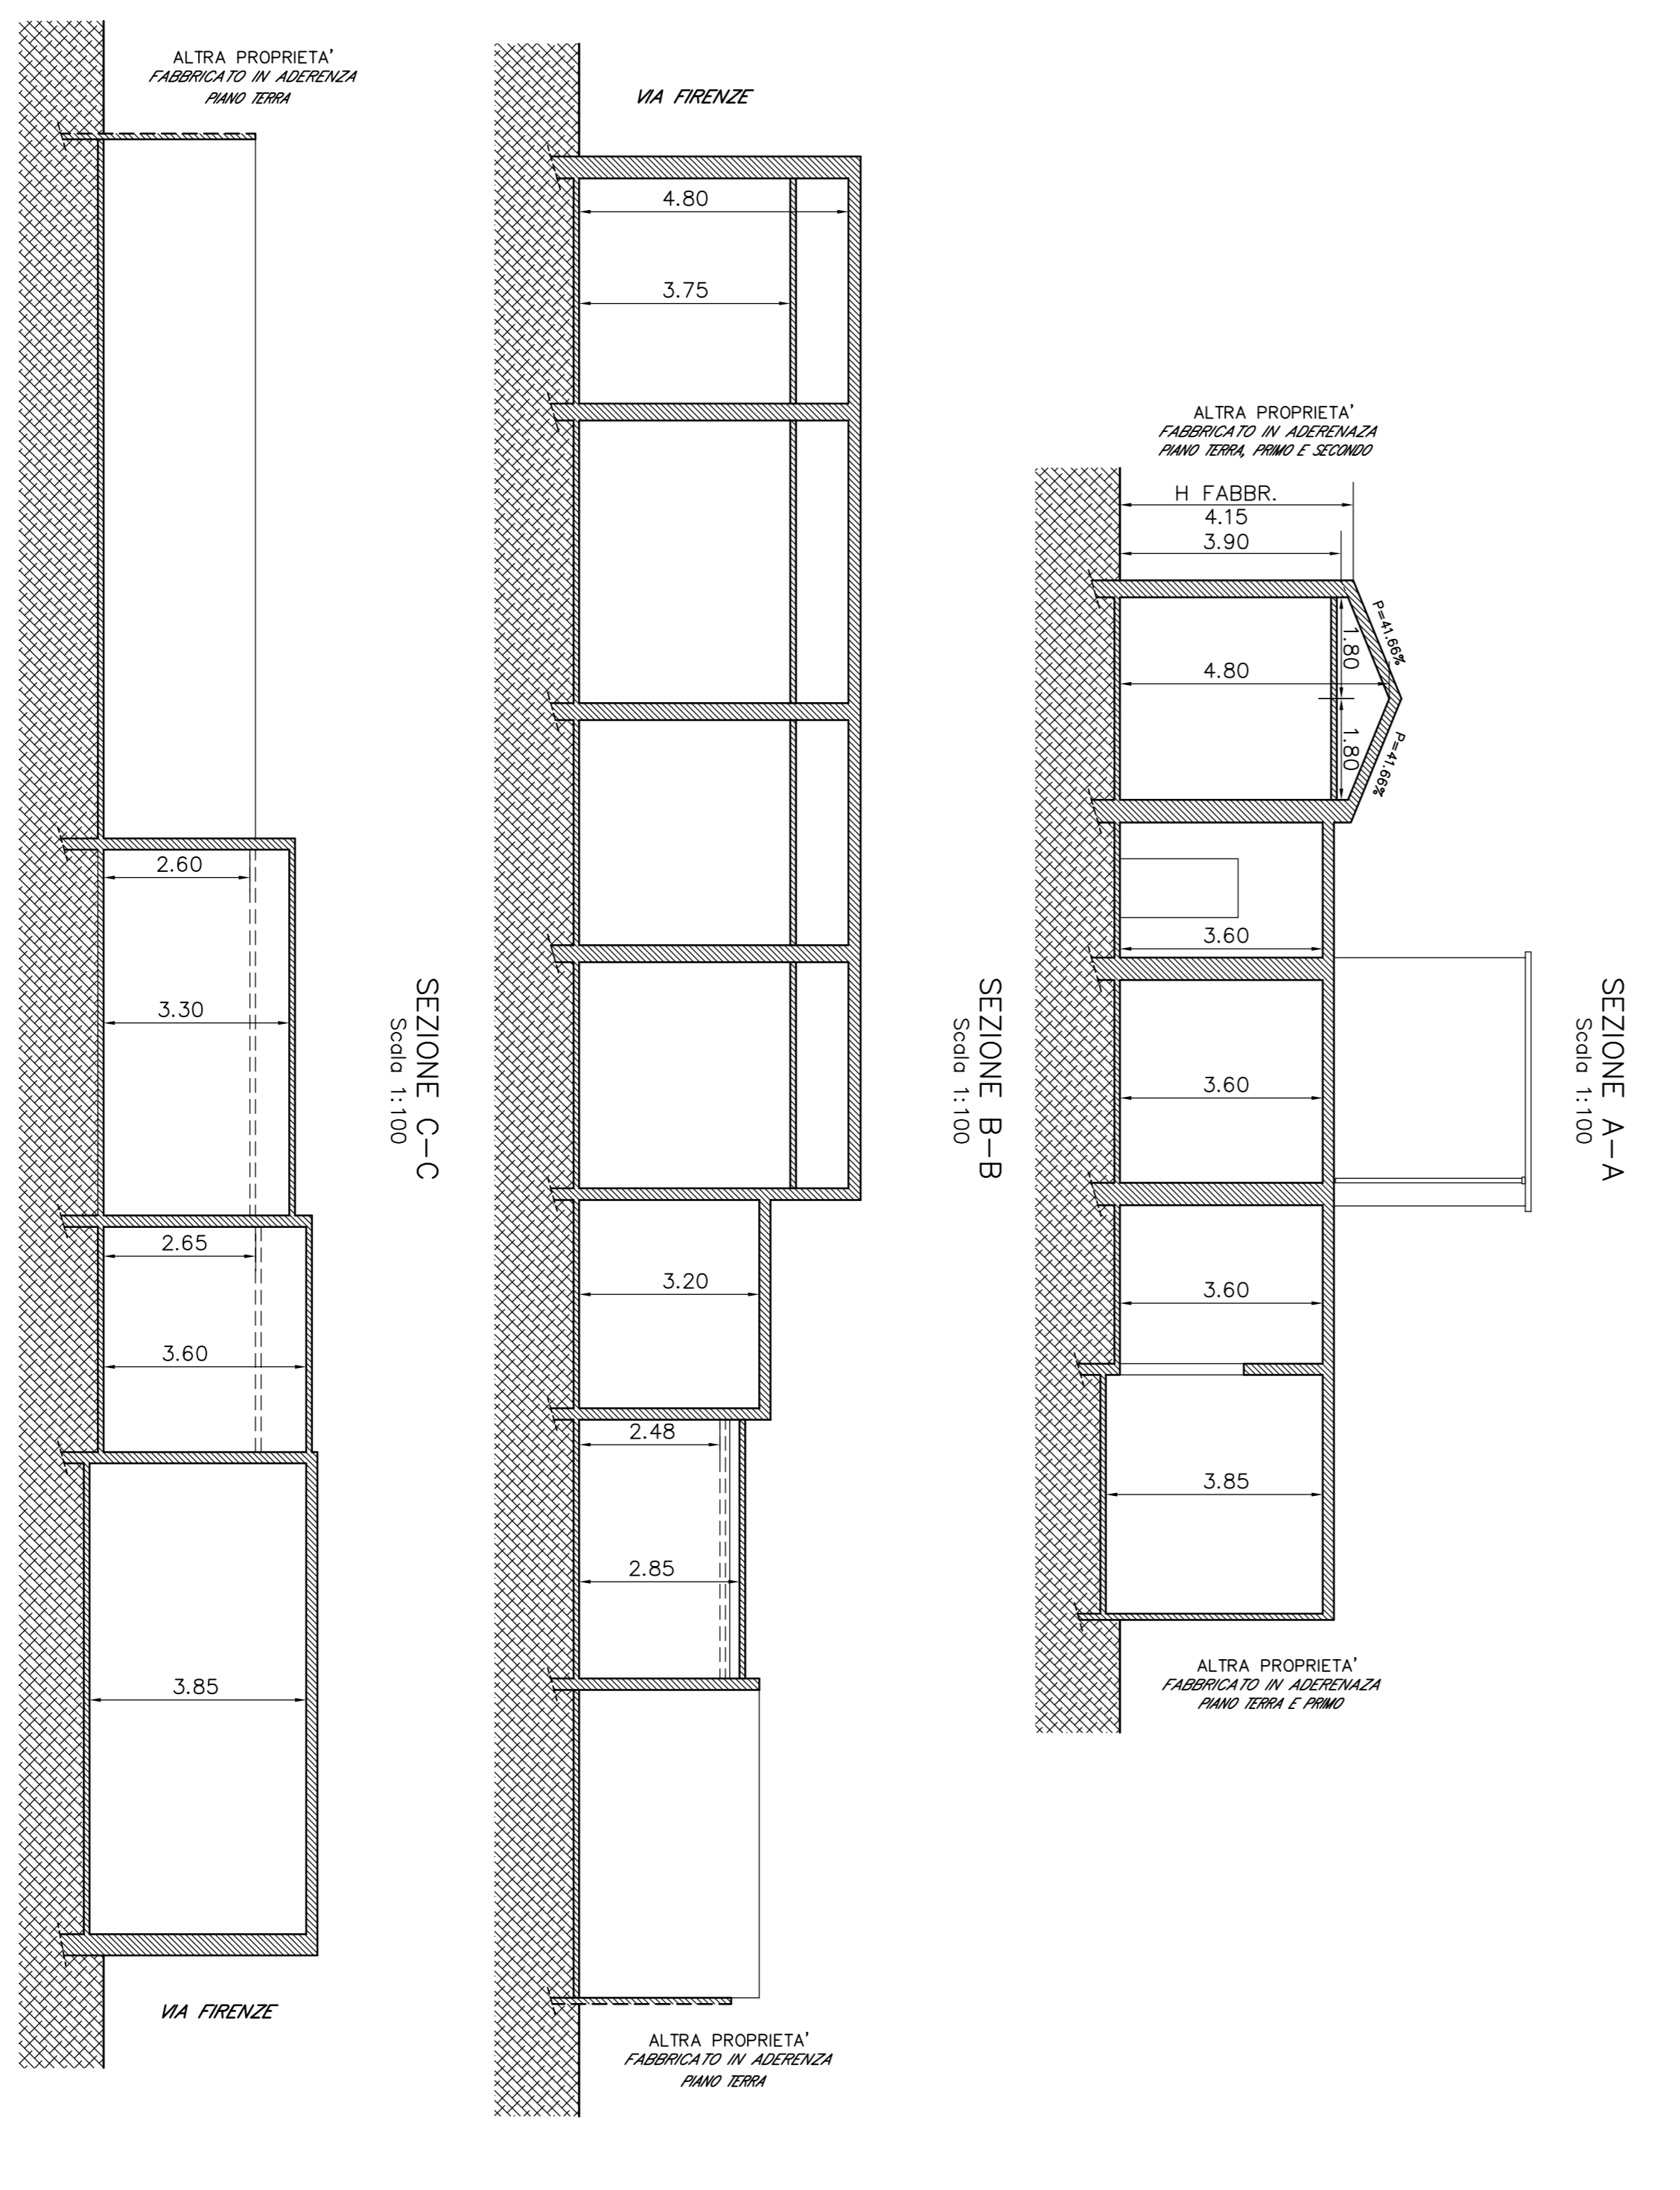

SEZIONE A-A
Scala 1:100

SEZIONE B-B
Scala 1:100

SEZIONE C-C
Scala 1:100

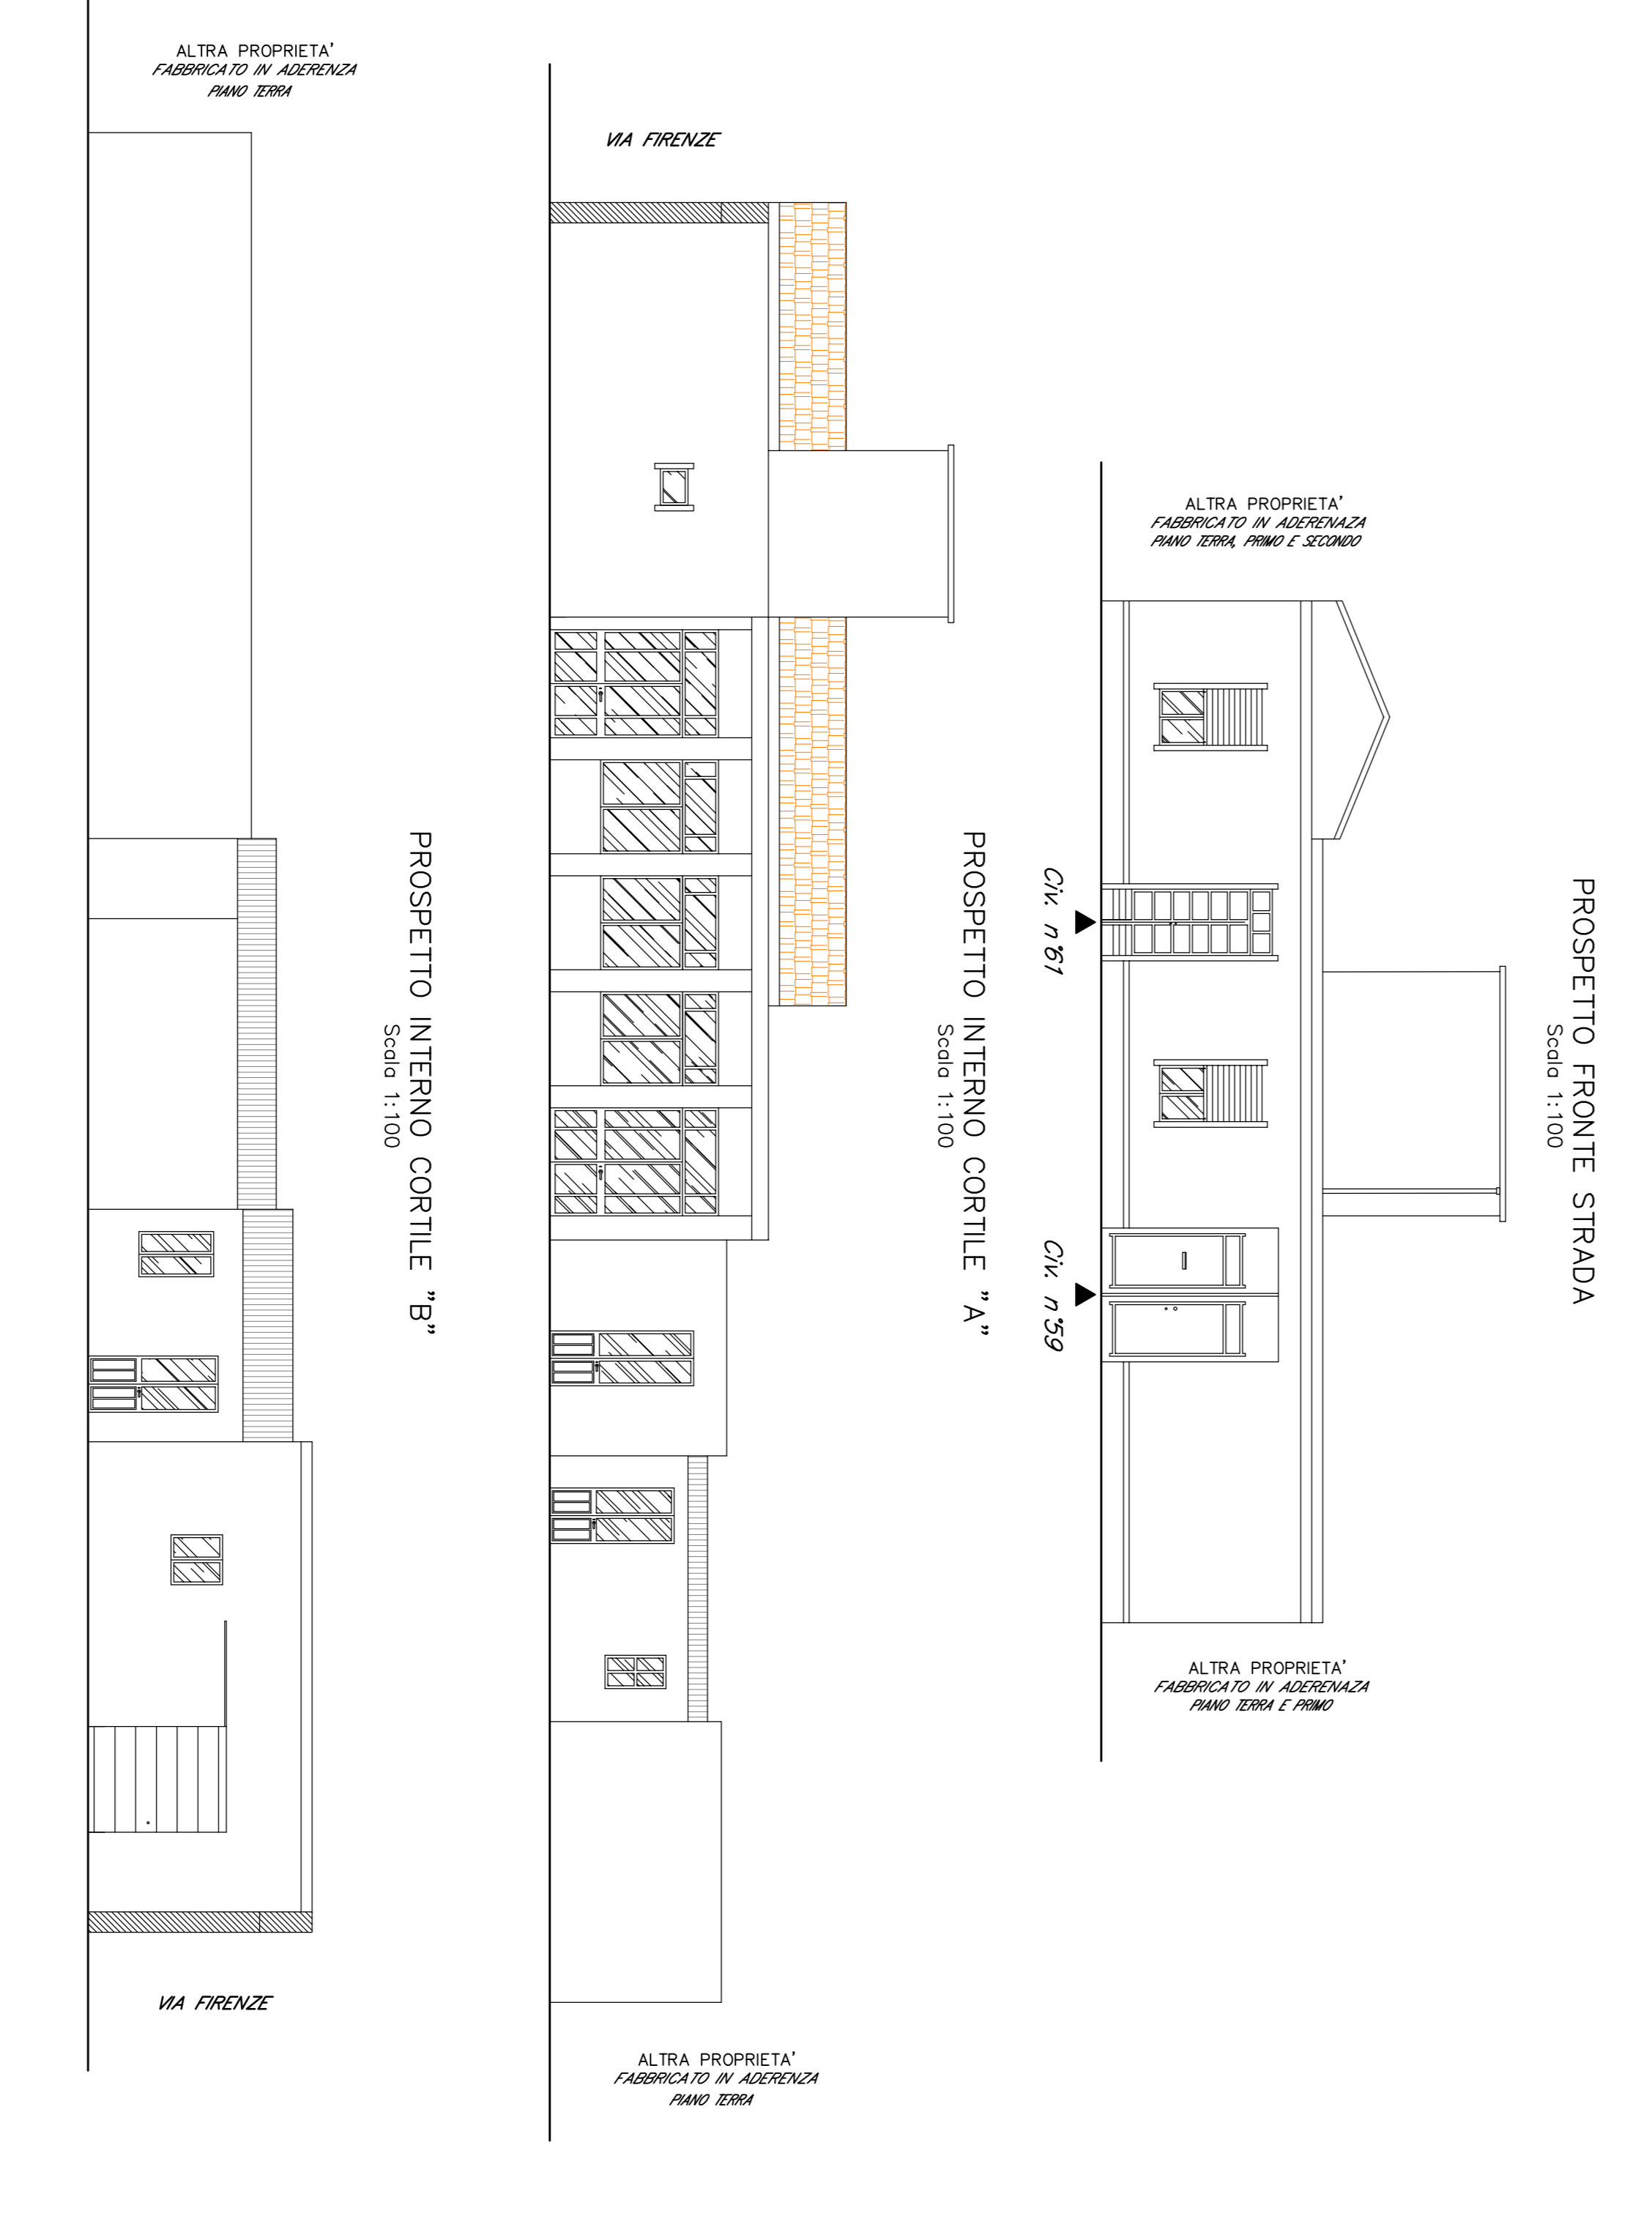

PROSPETTO FRONTI STRADA
Scala 1:100

PROSPETTO INTERNO CORTILE "A"
Scala 1:100


PROSPETTO INTERNO CORTILE "B"
Scala 1:100

SITUAZIONE ATTUALE
SITUAZIONE COME DA PROGETTO APPROVATO
Permesso di Costruire n. 08/2020 del 27/03/2020 Prot. n. 12159 del 27/03/2020

TABELLA TECNICA

SUPERFICI UTILI			SUP. NON RESIDENZIALI		
DESCRIZIONE	Superficie Utile	Superficie Non Residenziale	DESCRIZIONE	Superficie Utile	Superficie Non Residenziale
Piano Terra	52,1		Piano Terra	52,1	
Soggiorno Piano	14,40 mq		Piano Cortina	20,80 mq	
Camera 1°	14,40 mq		Magazzino 1°	35,20 mq	
Camera 2°	14,40 mq		Piano Cucina	22,10 mq	
Camera 3°	14,40 mq		Piano Bagno	13,20 mq	
Camera	14,40 mq		Piano WC	2,10 mq	
Cortina	11,70 mq		Piano Riparazione	5,15 mq	
Cucina	12,25 mq		Piano Spese	2,10 mq	
Bagno	5,15 mq		Piano Lav. WC	2,10 mq	
WC	2,10 mq				
Riparazione	5,15 mq				
Spese	2,10 mq				
Lav. WC	2,10 mq				
TOTALE S.U.	159,17 MQ		TOTALE S.N.R.	241,02 MQ	

LEGENDA

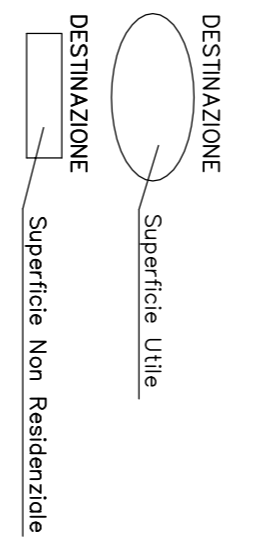

COMUNE DI SELARGIUS
Città Metropolitana di Cagliari

RICHIESTA DELIBERAZIONE DEL CONSIGLIO COMUNALE AI FINI DEL SUPERAMENTO DEI PARAMETRI VOLUME E DELL'ALTEZZA A SEGUITO DELLA DEMOLIZIONE E RICOSTRUZIONE DI UN FABBRICATO RESIDENZIALE PIUREAMILIARE SITO IN VIA FIRENZE N. 59-61
Espresso ai sensi dell'art. 30 L.R. n. 8/2015 e L.R. n. 11/2017 e smll. Consiglio Terr. Dept.
PIANTA PIANO TERRA E COPERTURE
TABELLA TECNICA SUPERFICI UTILI E NON RESIDENZIALI
PROSPETTI E SEZIONI

DATA: 20/09/2020
IL COMMITTENTE: ASDI ARRESTRATI S.R.L.
Via Garibaldi, 7 - 07100 - Viterbo (VT)
Partita IVA: 03272070926

SCALE: 1:80

IL PROGETTISTA: Ing. CHIARA MASSIMILIANO - U.E. - 081-001-30330330

STUDIO DI PROGETTAZIONE: STUDIO DI PROGETTAZIONE (CA)
Via Garibaldi, 7 - 07100 - Viterbo (VT)

PRODOTTORE: Ing. CHIARA MASSIMILIANO - U.E. - 081-001-30330330