



Pianta piano 1° - Attuale - non oggetto di intervento come da Concessione Edilizia n. 127/2004 Scala 1:100




Pianta piano 2° - Attuale - oggetto di intervento come da Concessione Edilizia n. 127/2004 Scala 1:100

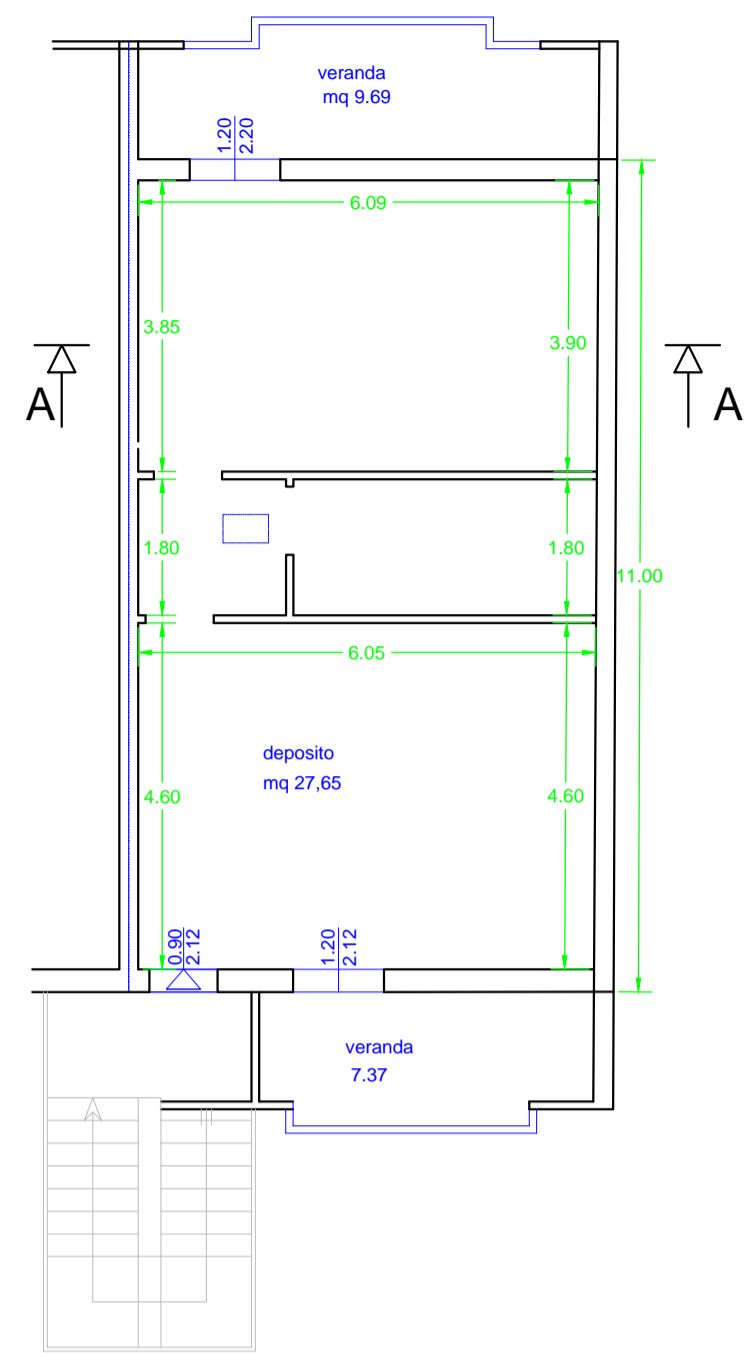

Prospetti fronte strada e interno - Attuale - non soggetto a modifiche. come da Concessione Edilizia n. 127/2004 Scala 1:100

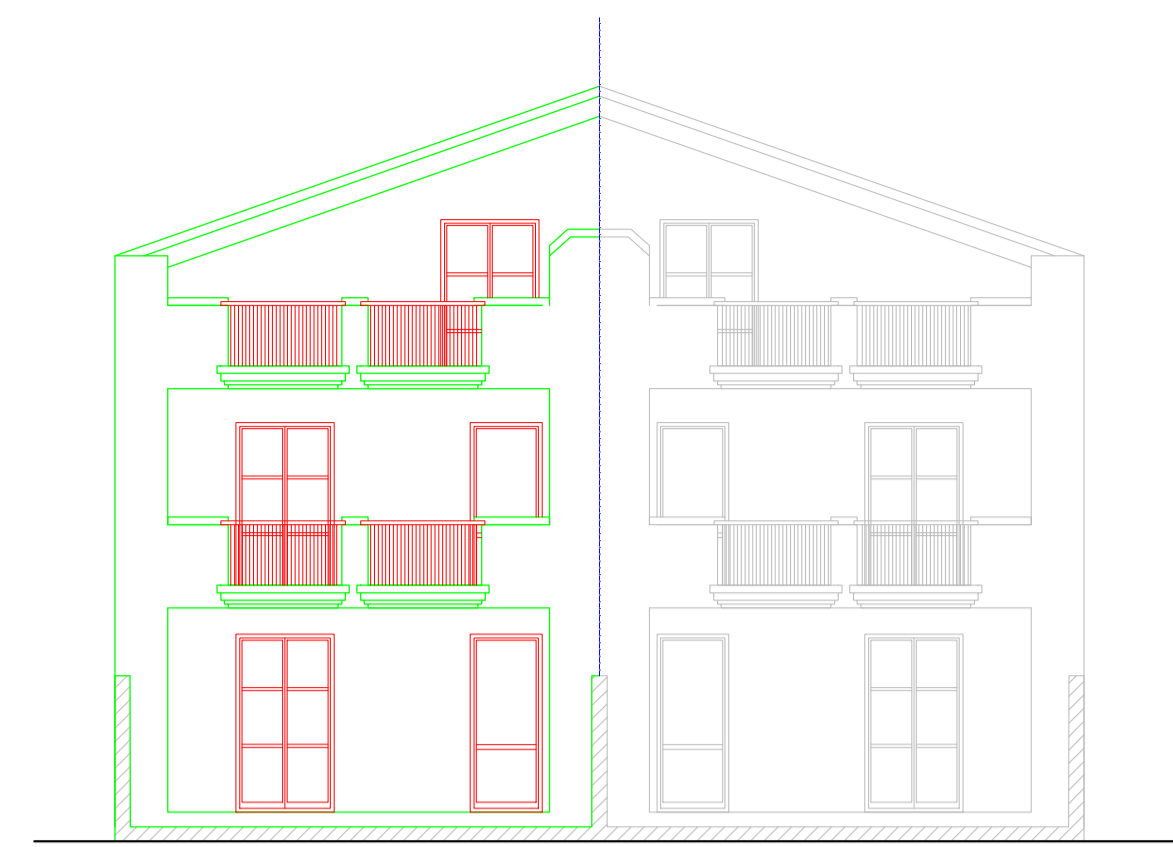

Prospetti fronte strada e interno - in progetto - accessi piano 2° soggetto a modifiche. come da Concessione Edilizia n. 127/2004 Scala 1:100

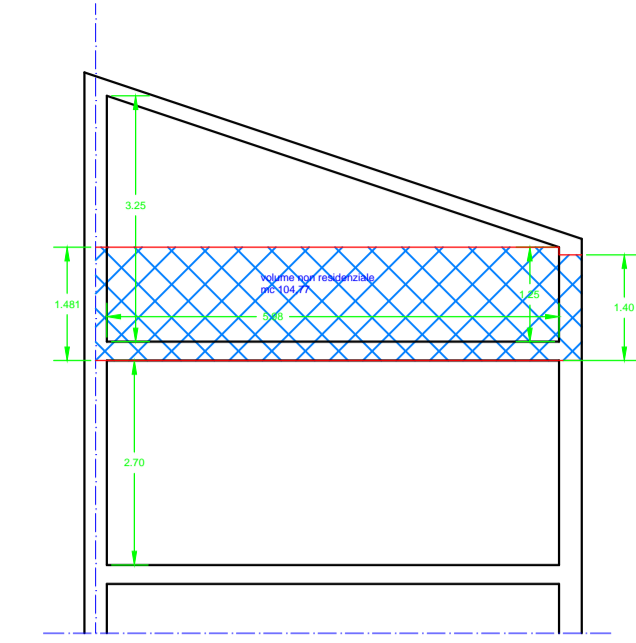

Volumetria stato piano 2° - Attuale - come da Concessione Edilizia n. 127/2004 Scala 1:100

STATO ATTUALE		
Calcolo volumi Piano 2°		
superficie coperta	mq	70,73
superficie non residenziale	mq	62,11
superficie non residenziale - balconi -	mq	17,06
volume non residenziale	mc	104,75 (70.73x1.481)

Studio Tecnico
Ing. Luciano Lai
Arch. Roberta Lai
Vico Milite Corrias, 14
09051 Escalaplano (SU)
Tel. 070951468
laluciano.ing@gmail.com
arch.robertalai@gmail.com

Comune di Selargius (CA)

RICHIESTA DI CAMBIO DI DESTINAZIONE D'USO DEL VOLUME DA SERVIZI STRETTAMENTE CONNESSI CON LA RESIDENZA (SSCR) A RESIDENZIALE RELATIVAMENTE ALL'UNITA' IMMOBILIARE AL PIANO 2° (SOTTOTETTO) DI UN EDIFICIO ESISTENTE, COME PREVISTO DALL'ART. 20 COMMA 2-TER DELLA L.R. 1/2021.

Tav. 2


STATO DI FATTO E PROGETTO

Marzo 2021


SCALA_1:100

Committente
Demontis Angelino
Sulis Giovanni


Progettista
Ing. Luciano Lai
Arch. Roberta Lai

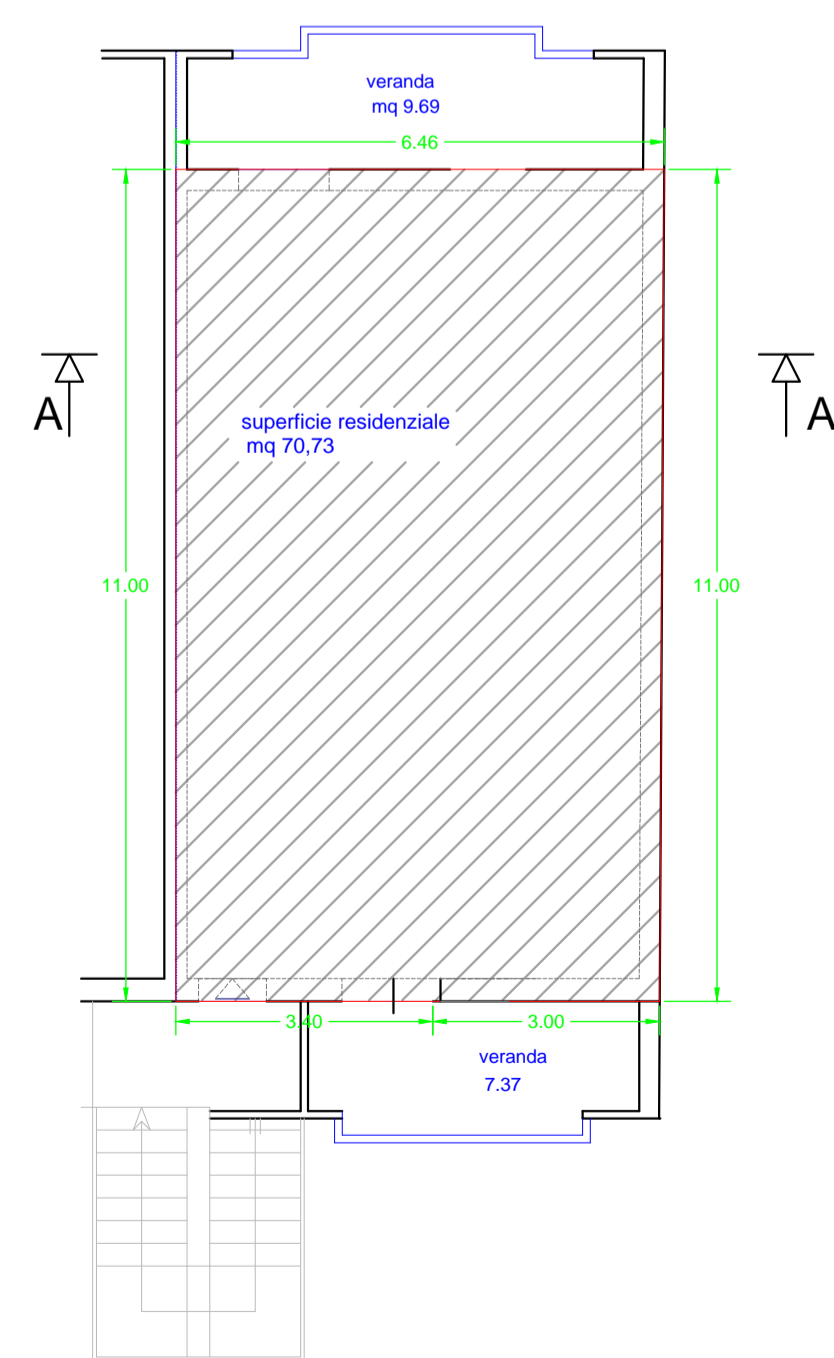


Pianta delle superfici piano 2° Dimostrazione grafica e analitica del rispetto delle prescrizioni dell'art. 20 comma 2-TER della L.R. 1/2021. Scala 1:100

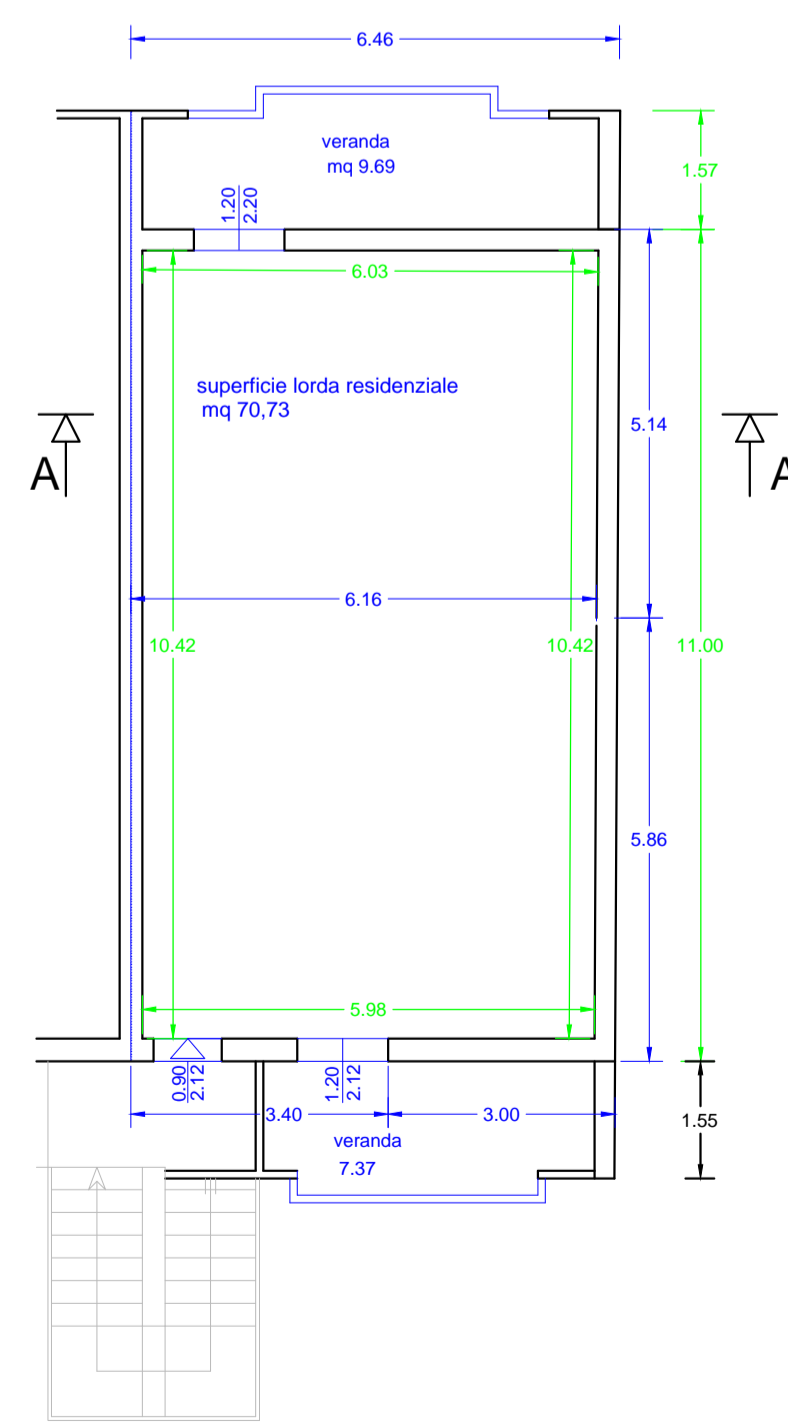

Pianta piano 2° - progetto - oggetto di intervento Dimostrazione grafica e analitica del rispetto delle prescrizioni dell'art. 20 comma 2-TER della L.R. 1/2021. Scala 1:100

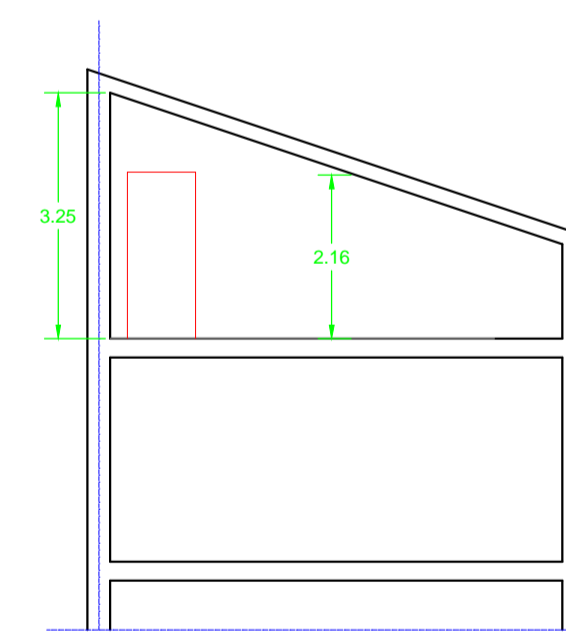

Sezione A-A in progetto - identificazione degli accessi - Dimostrazione grafica e analitica del rispetto delle prescrizioni dell'art. 20 comma 2-TER della L.R. 1/2021. Scala 1:100

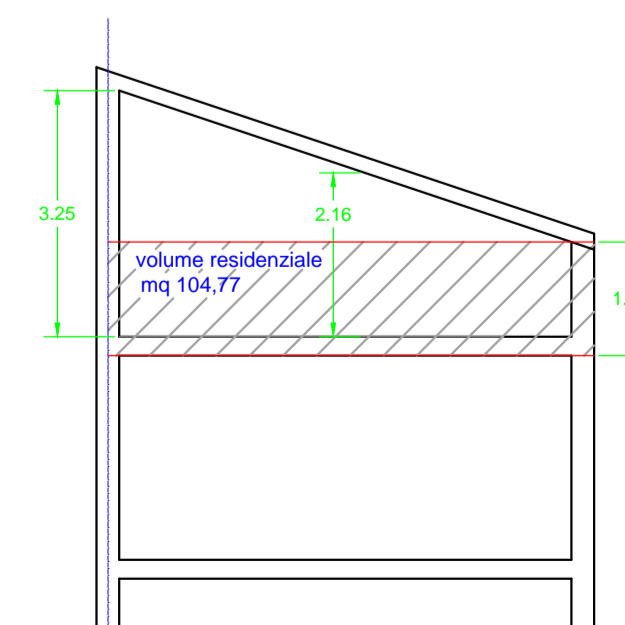

Sezione A-A in progetto - Volumi - Dimostrazione grafica e analitica del rispetto delle prescrizioni dell'art. 20 comma 2-TER della L.R. 1/2021. Scala 1:100

STATO DI PROGETTO		
Calcolo volumi Piano 2°		
superficie coperta	mq	70,73
superficie residenziale lorda	mq	70,73
superficie non residenziale lorda	mq	0,00
superficie non residenziale - balconi -	mq	17,06
volume residenziale	mc	104,75 (70.73x1.481)
volume non residenziale	mc	0
volume totale	mc	104,75 (70.73x1.481)