


scala 1:1000

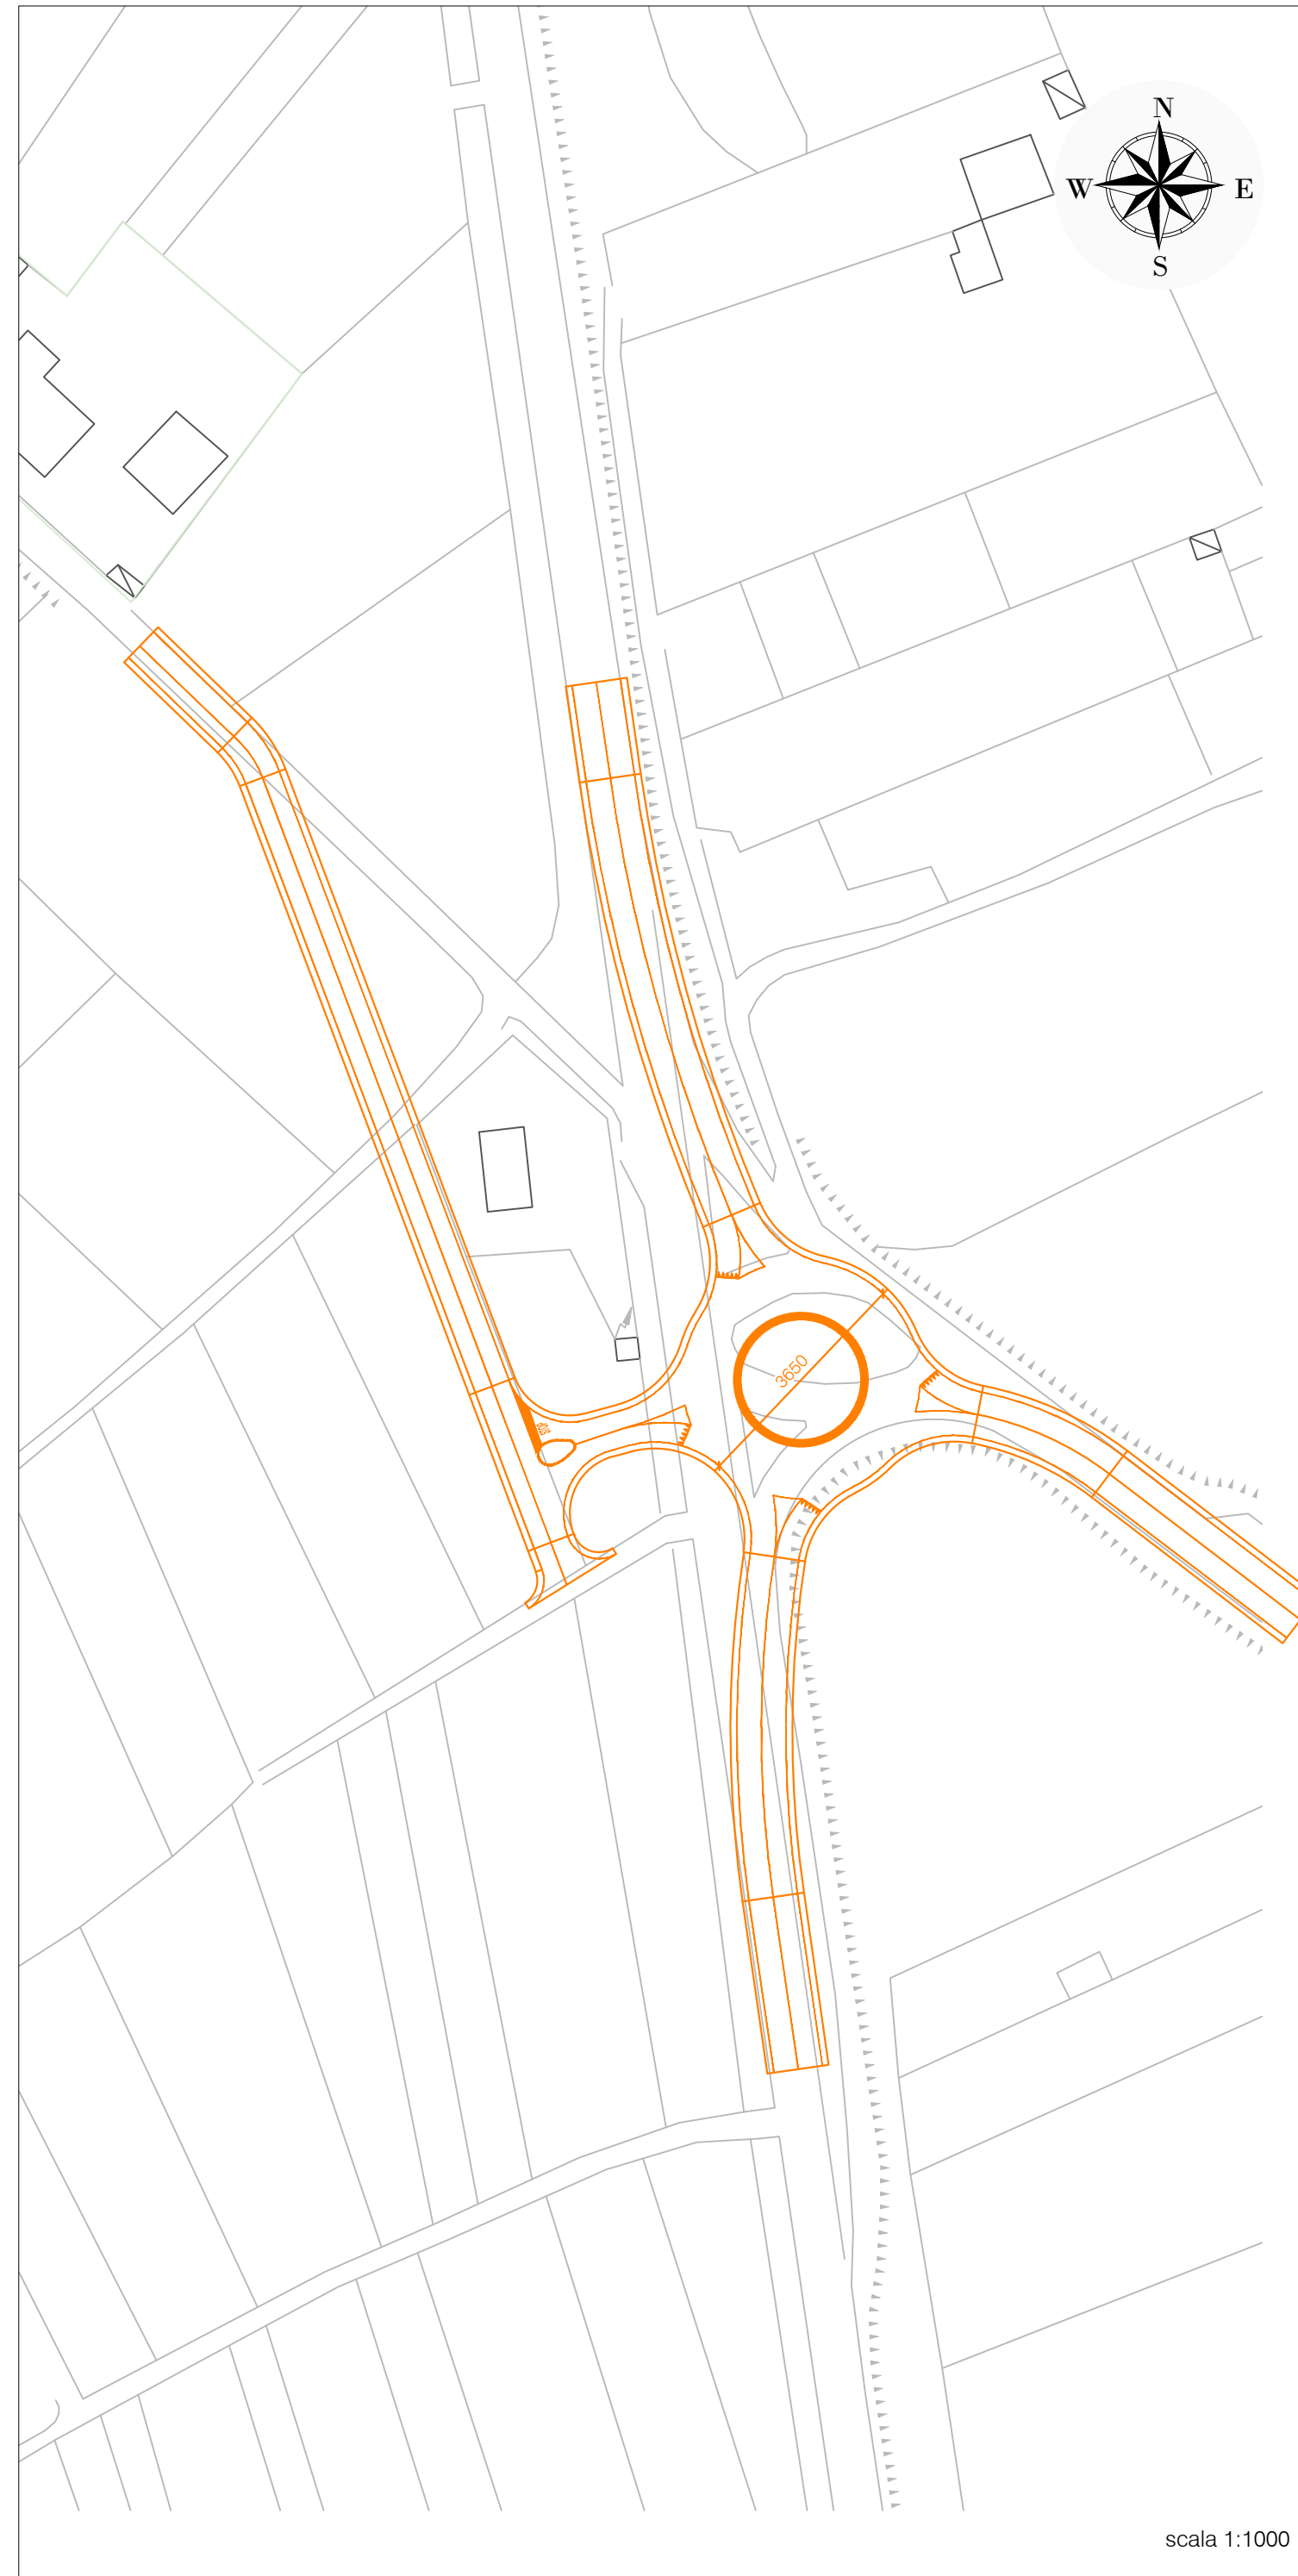

scala 1:1000



COMUNE DI SELARGIUS

**MESSA IN SICUREZZA DELL'INTERSEZIONE AL km 7+650 DELLA SS N.387 MEDIANTE REALIZZAZIONE DI UNA ROTATORIA**

**PROGETTO DI FATTIBILITA' TECNICA ED ECONOMICA**

REV.	DATA	DESCRIZIONE	REDATTO	VERIFICATO	APPROVATO
0	Novembre 2020	Emissione	E. Farris	F. Cocco	F. Cocco
1	Maggio 2021	Revisione volontaria	E. Farris	F. Cocco	F. Cocco
2					
3					

GRUPPO DI LAVORO: Ing. Francesco Cocco Ing. Simone Trombino Ing. Chiara Golino Geom. Emanuele Farris	02-ELABORATI GRAFICI  02-PROGETTO STRADALE PLANIMETRIA GENERALE	TAVOLA N°: <b>PS02</b>  SCALA: 1:1000 Commissa: S198EP064.SEL Sottocommissa: S198B20.SEL
--	--	--



SERVIZI INTEGRATI ALL'INGEGNERIA s.r.l.  
via Pitzolo 26 - 09128 Cagliari tel./fax 070/454146 e-mail: info@servinsrl.it



IL RESPONSABILE DEL PROCEDIMENTO: DOTT. ING. ENRICO SABA	RESPONSABILE DEL PROGETTO: DOTT. ING. FRANCESCO COCCO	DIRETTORE TECNICO: DOTT. ING. FRANCESCO COCCO
---	--	--