

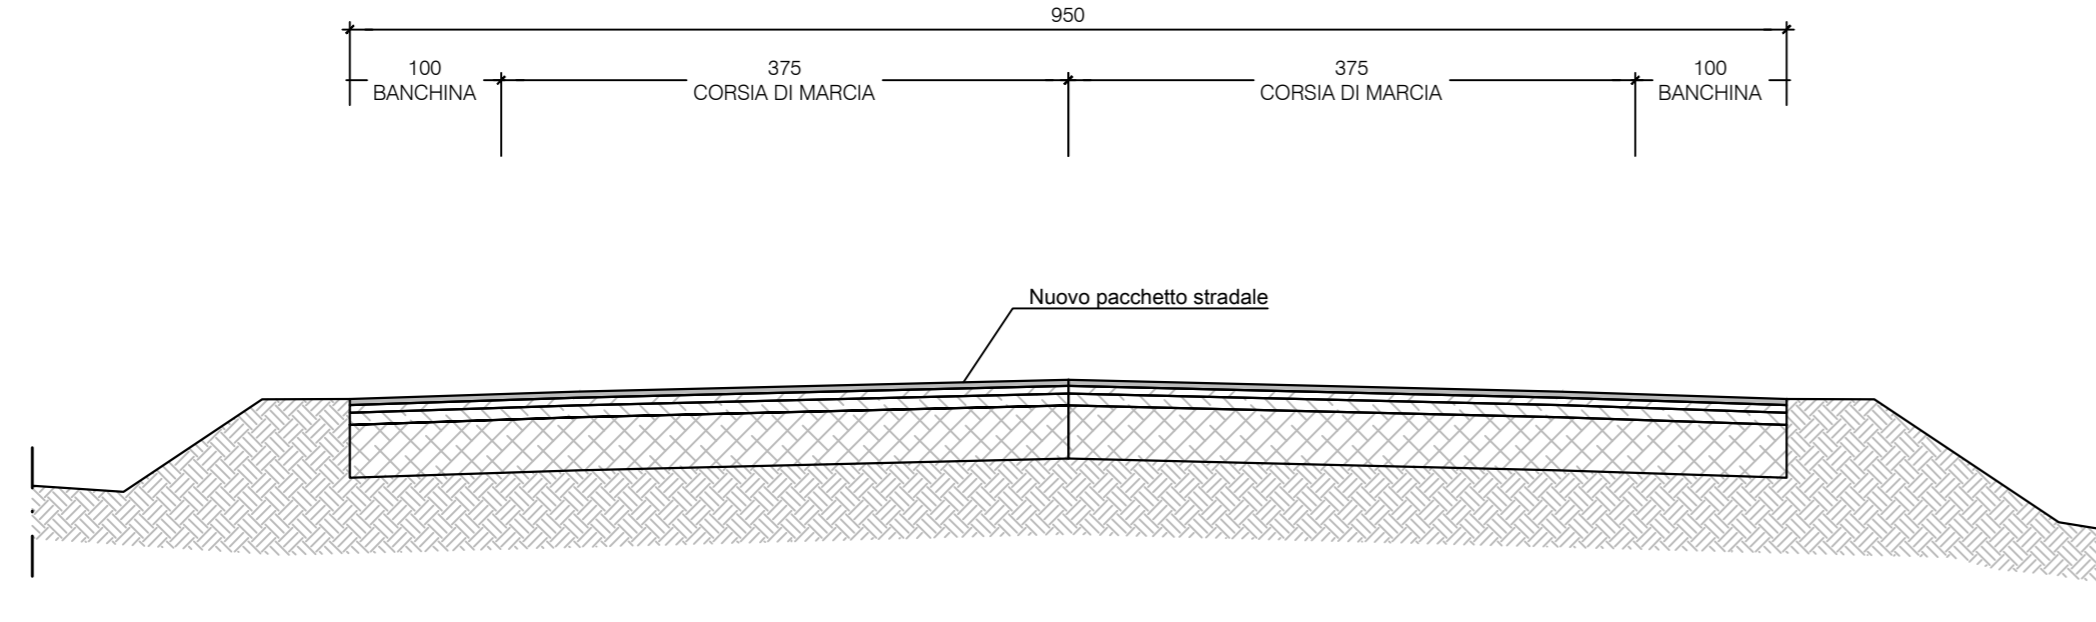



SEZIONE TIPO ROTATORIA

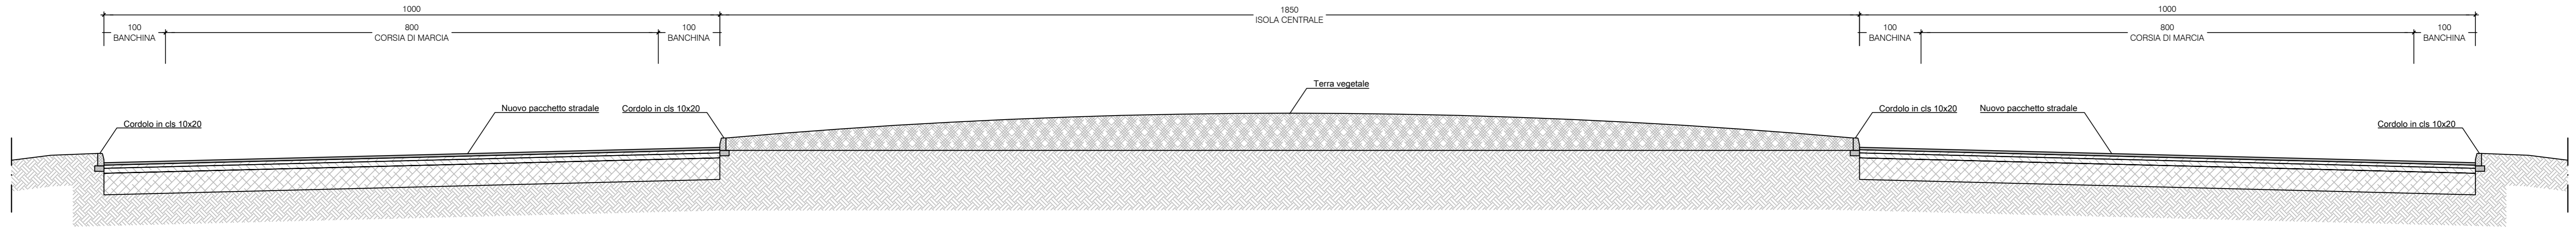

SEZIONE TIPO VIABILITA' LOCALE

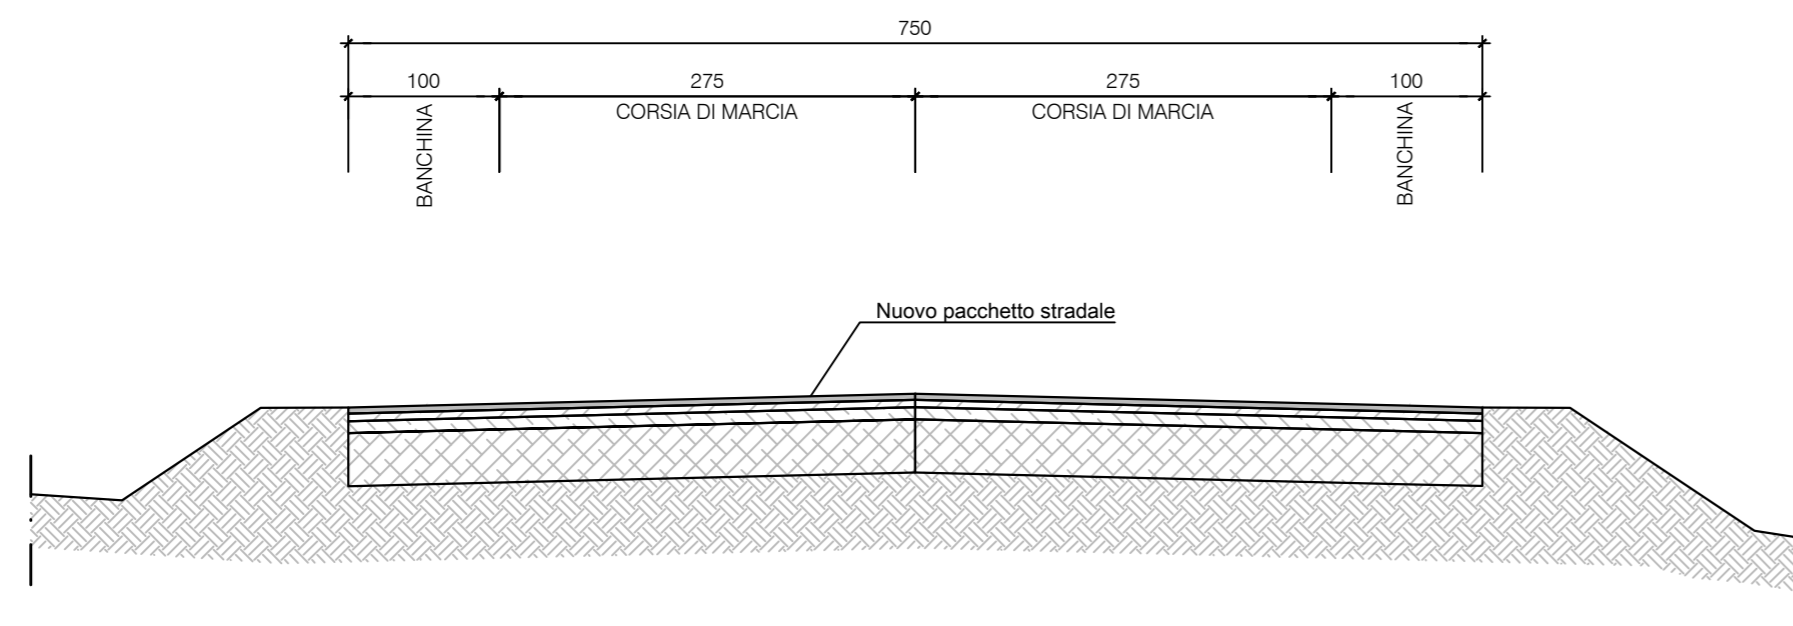

PACCHETTO STRADALE

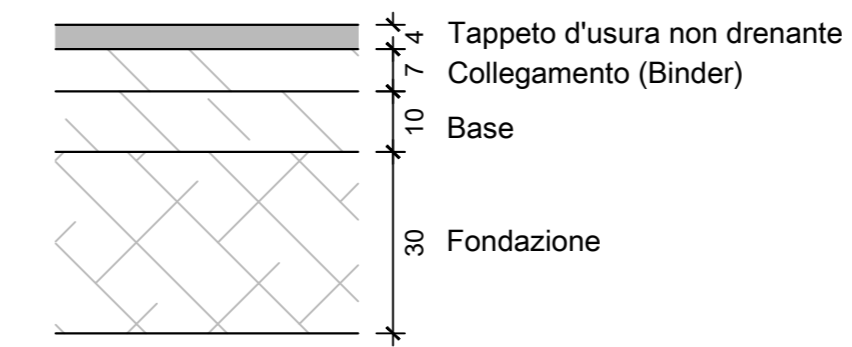

COMUNE DI SELARGIUS

MESSA IN SICUREZZA DELL'INTERSEZIONE AL km 7+650 DELLA SS N.387 MEDIANTE REALIZZAZIONE DI UNA ROTATORIA
PROGETTO DI FATTIBILITA' TECNICA ED ECONOMICA

REV.	DATA	DESCRIZIONE	REDATTO	VERIFICATO	APPROVATO
0	Novembre 2020	Emissione	E. Farris	F. Cocco	F. Cocco
1					
2					
3					

GRUPPO DI LAVORO: Ing. Francesco Cocco Ing. Simone Trombino Ing. Chiara Golino Geom. Emanuele Farris	02-ELABORATI GRAFICI 02-PROGETTO STRADALE SEZIONI TIPO	TAVOLA N°: PS04 SCALA: 1:50 Commessa: S198EP064.SEL Sottocommessa: S198B20.SEL
--	--	--



SERVIZI INTEGRATI ALL'INGEGNERIA s.r.l.
 via Pizzolo 26 - 09128 Cagliari tel./fax 070/454146 e-mail info@servin.it



IL RESPONSABILE DEL PROCEDIMENTO: DOTT. ING. ENRICO SABA	RESPONSABILE DEL PROGETTO: DOTT. ING. FRANCESCO COCCO	DIRETTORE TECNICO: DOTT. ING. FRANCESCO COCCO
---	--	--