



COMUNE DI SELARGIUS

Provincia di Cagliari

PROGETTO DEFINITIVO - ESECUTIVO

OGGETTO

INTERVENTI SUL CIMITERO COMUNALE LOTTO 2

ALL. B
TAV. 3

PROSPETTI COLOMBARI

Scala:
1:100








DATA: gennaio 2018

Il Progettista:
Ing. Antonello Spanu

Il Resp.le del Procedimento:
Ing. Adalberto Pibiri

Il Sindaco:
Ing. Pier Luigi Concu

Ing. Antonello Spanu - Via G. Melis, 1 - 08030 GERGELI (CA) - Tel.: 3336593366 - E-mail: spanuantonello@tiscali.it

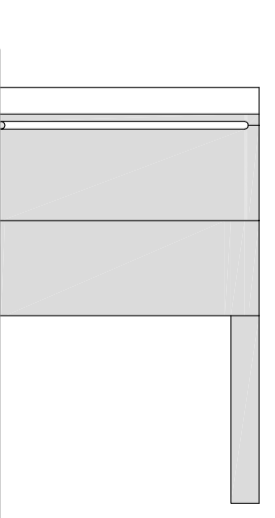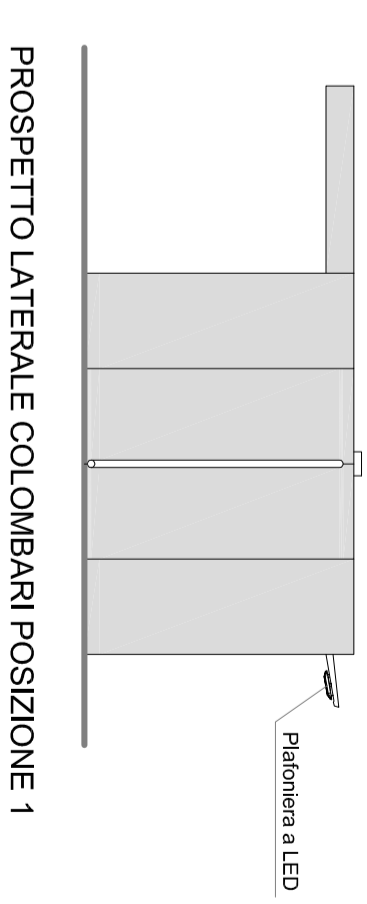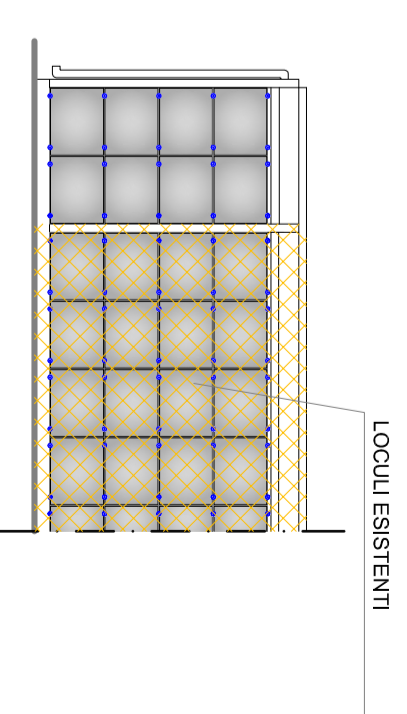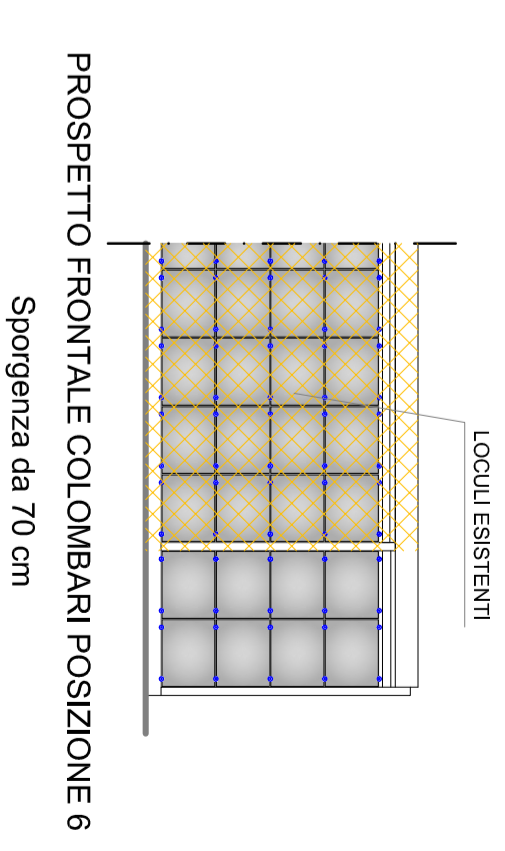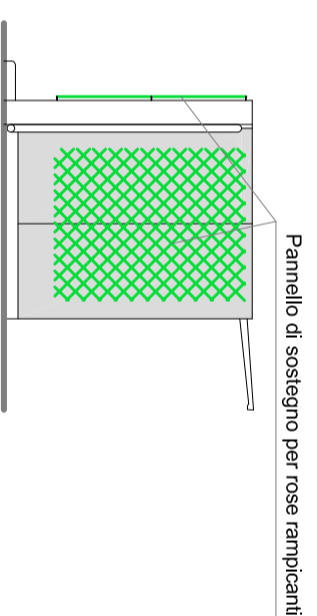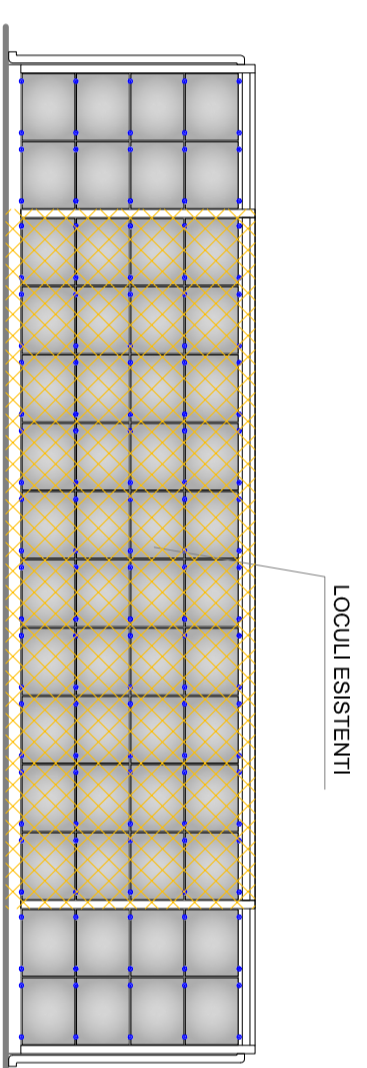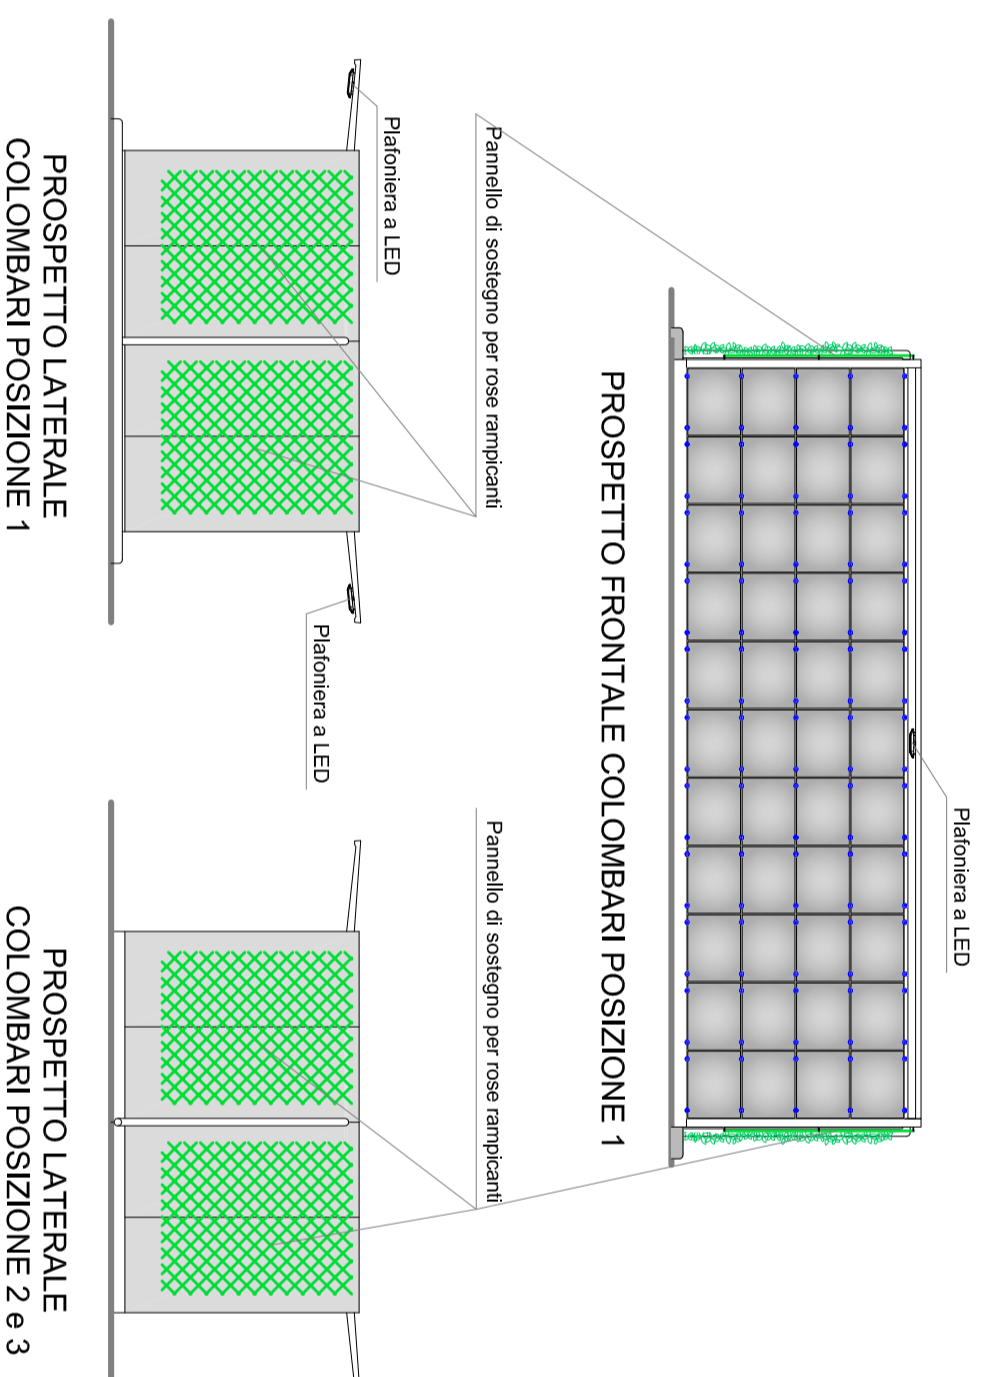

PROSPETTO LATERALE COLOMBARI POSIZIONE 7