

ARMATURA SOLAIO COLOMBARI POSIZIONE 6 e 7 - Scala 1:20



COMUNE DI SELARGIUS
Provincia di Cagliari

PROGETTO DEFINITIVO - ESECUTIVO

OGGETTO

**INTERVENTI SUL CIMITERO COMUNALE
LOTTO 2**

ALL. B
TAV. 5

ARMATURE SOLAIO E FONDAZIONI

Scala:
1:20


DATA: gennaio 2018

Il Progettista:
Ing. Antonello Spanu

Il Resp.le del Procedimento:
Ing. Adalberto Pibiri

Il Sindaco:
Ing. Pier Luigi Concu

Ing. Antonello Spanu - Via G. Melis, 1 - 08030 GERGHEI (CA) - Tel.: 3336593366 - E-mail: spanuantonello@tiscali.it

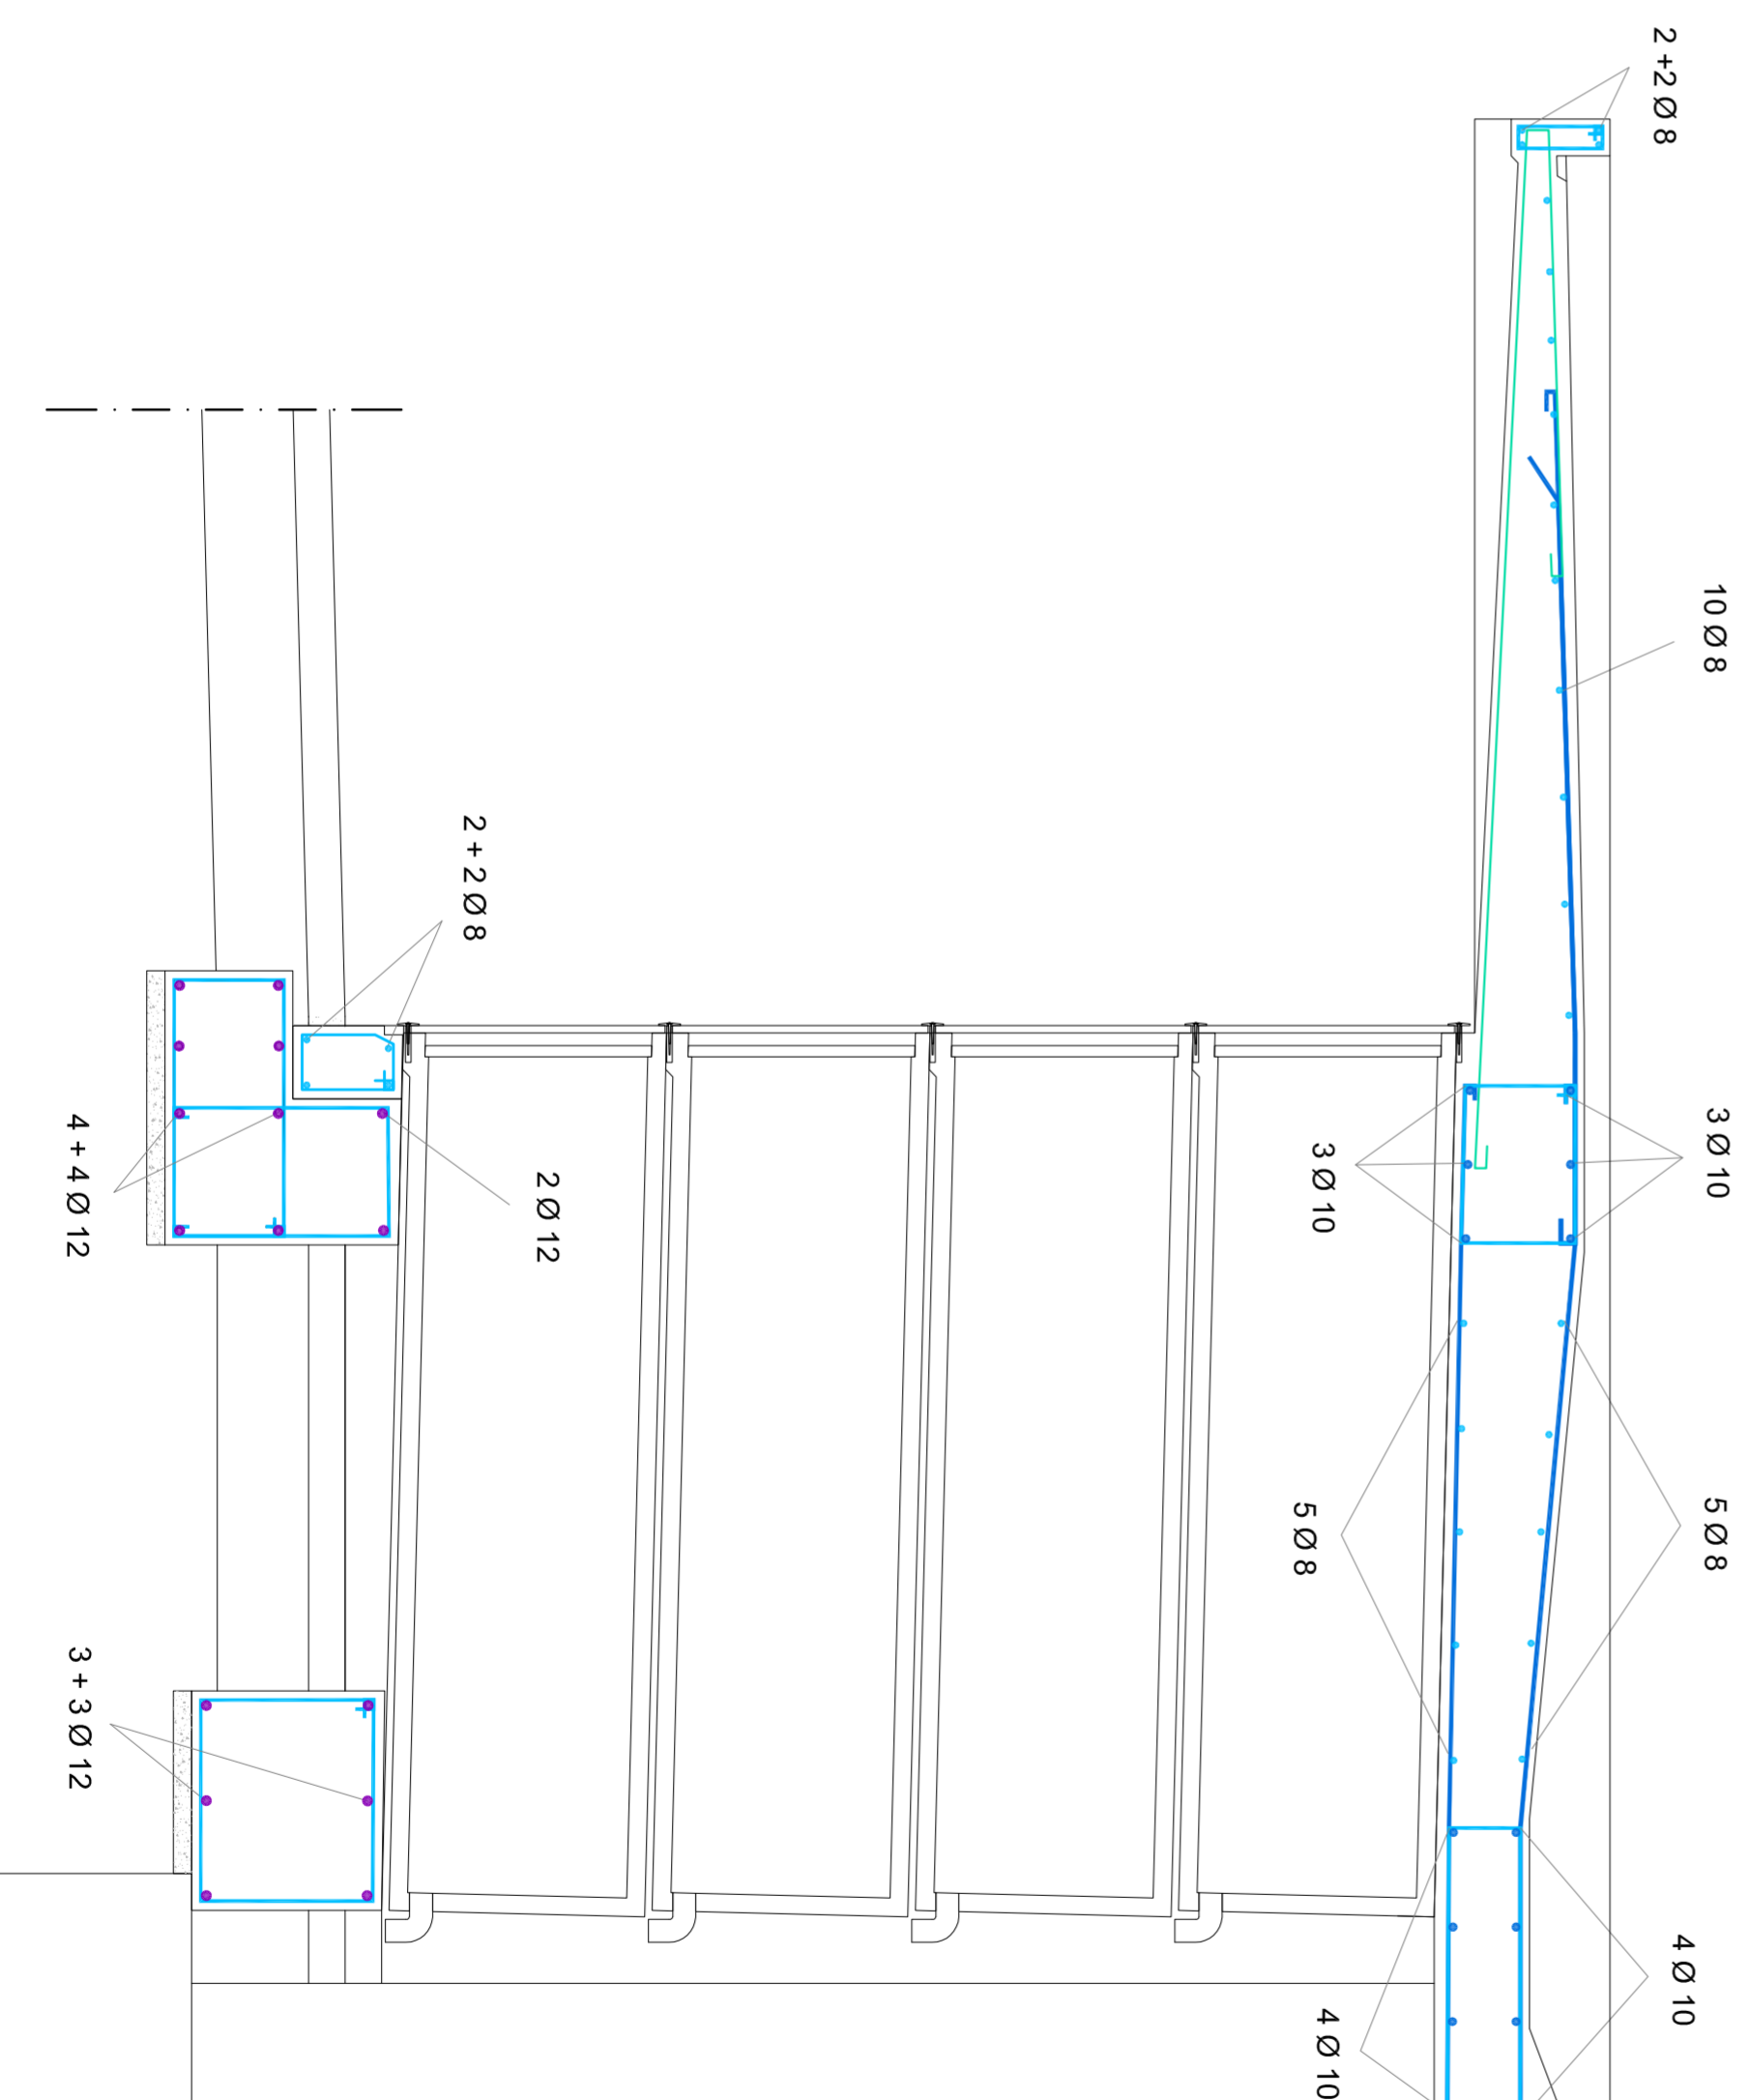

ARMATURA COLOMBARI POSIZIONE 7 - Scala 1:20