


Planimetria generale degli interventi
SCALA 1:1000



Area di intervento in progetto



LEGENDA

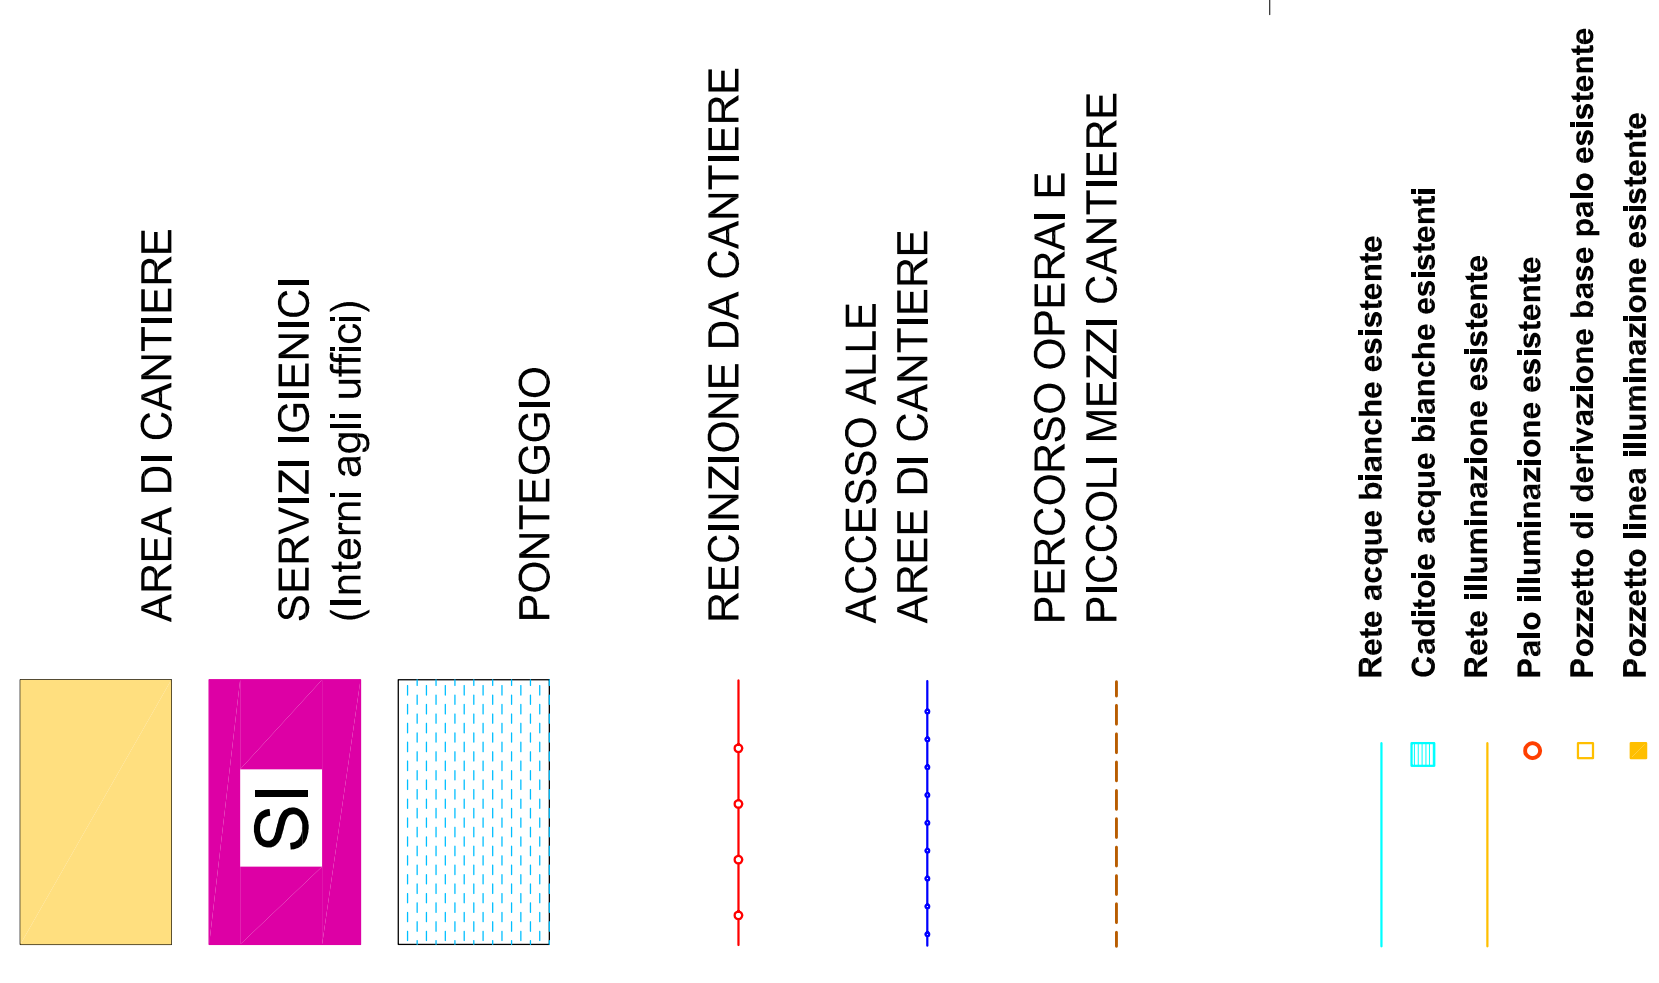

COMUNE DI SELARGIUS
Provincia di Cagliari



PROGETTO DEFINITIVO - ESECUTIVO

**INTERVENTI SUL CIMITERO COMUNALE
LOTTO 2**

OGGETTO

ALL. I.d
PSC - ALL. C
PLANIMETRIA DI CANTIERE

DATA: gennaio 2018

Il Progettista:
Ing. Antonello Spanu

Il Resp.le del Procedimento:
Ing. Adalberto Ffibri

Il Sindaco:
Ing. Pier Luigi Concu