




Corografia (CTR) - Scala 1:25000



Stralcio PAI (Fonte RAS) - Scala 1:10000

Legenda

- Pericolo Frana - Hg3

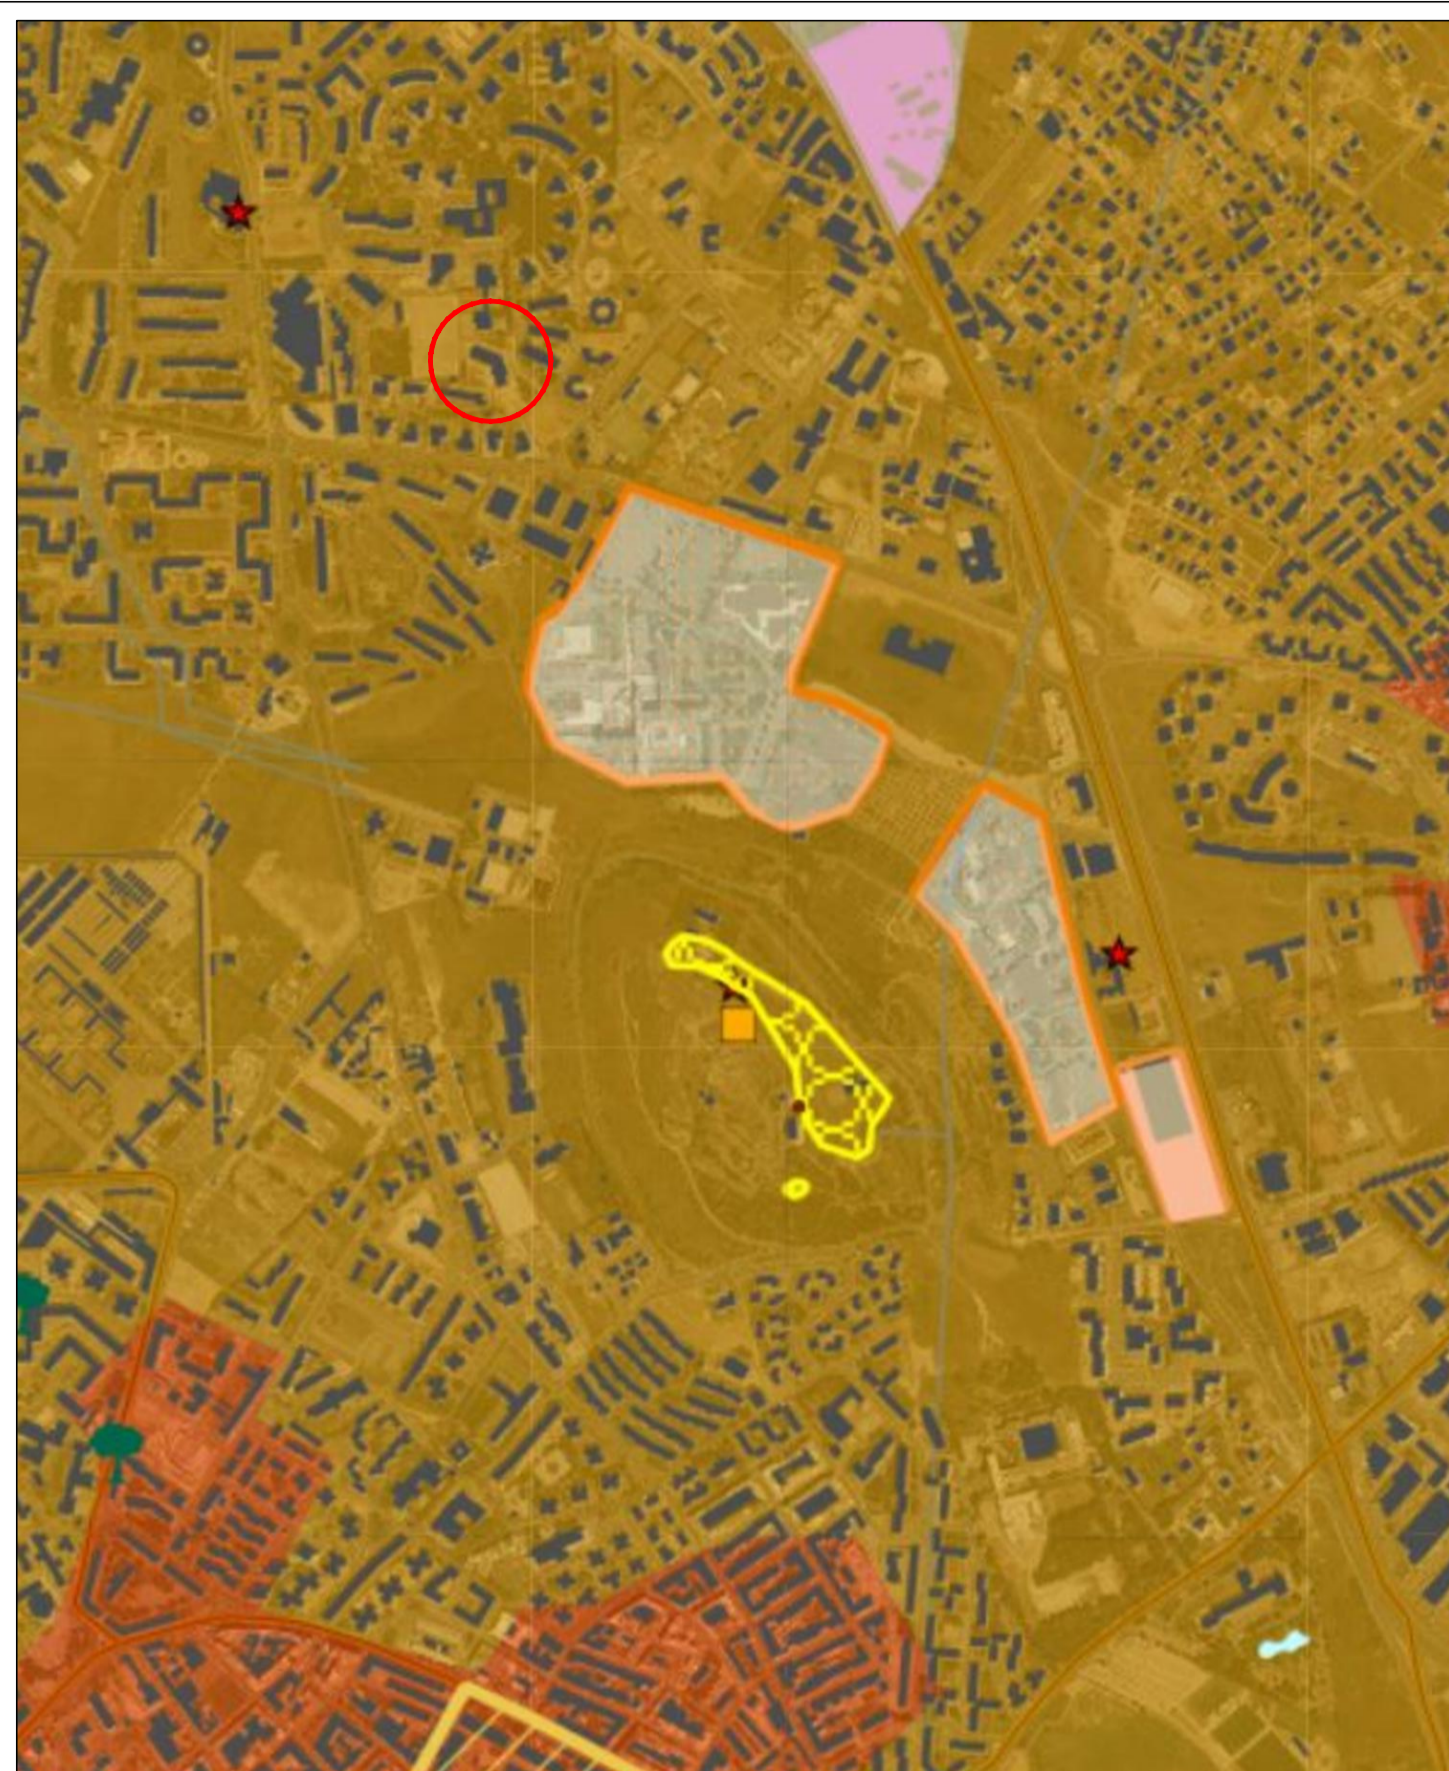

Stralcio PPR (Fonte RAS) - Scala 1:10000

Legenda

- Aree antropizzate
- Espansioni recenti
- Aree speciali

LEGENDA


Area d'intervento

B

B

A

A

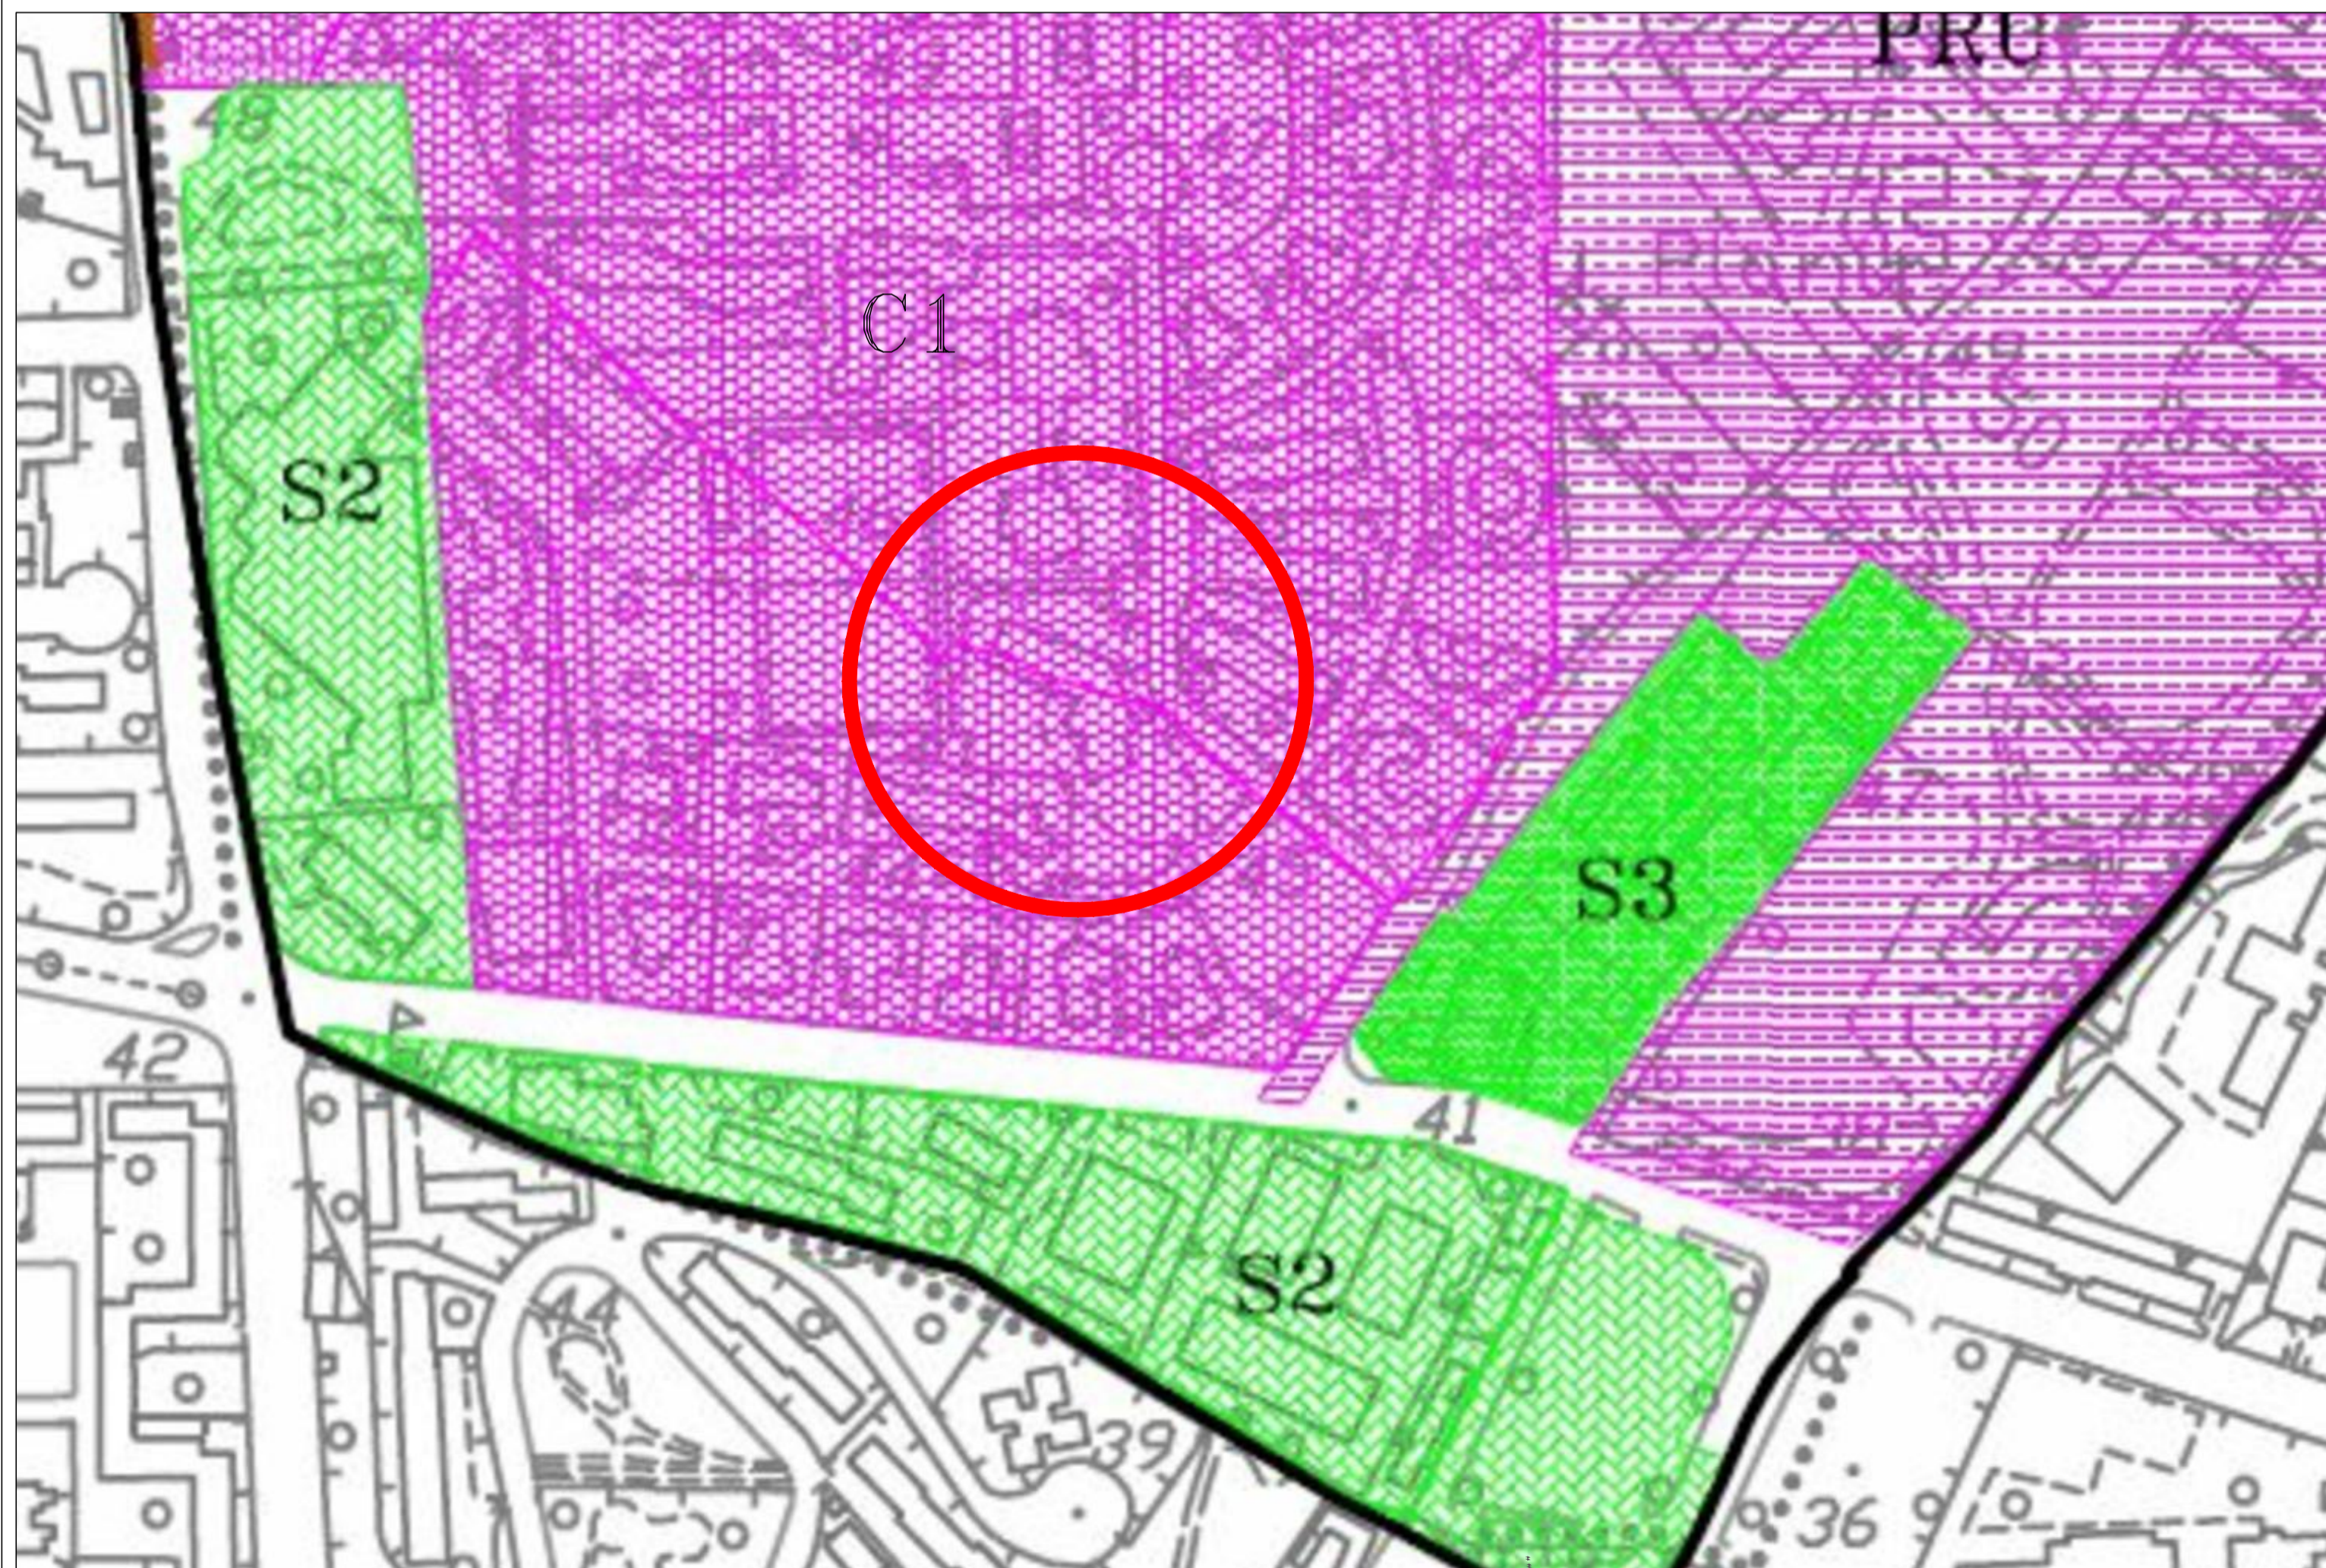

Stralcio Tavola e.5.2 PUC di Cagliari - Scala 1:2000

Legenda PUC

- Limite amministrativo comunale
- Perimetrazione zona "A"
- Zona A
- Zona B - sottozona B1
- Zona B - sottozona B2
- Zona B - sottozona B2\*
- Zona B - sottozona B3
- Zona B - sottozona B4
- Zona C - sottozona C1-C1\*-C1\*\*
- Zona C - sottozona C2
- Zona C - sottozona C2\*
- Zona D - sottozona D1
- Zona D - sottozona D2
- Zona D - sottozona D2\*
- Zona E
- Zona G
- Zona G - sottozona G1
- Zona H - sottozona H1
- Zona H - sottozona H2
- Area S1 di zona A o B
- Area S2 di zona A o B
- Area S3 di zona A o B
- Area S4 di zona A o B
- Viabilità
- Viabilità per l'assestamento dei Piani Attuativi



COMUNE DI SELARGIUS  
Provincia di Cagliari

PROGETTO DEFINITIVO-ESECUTIVO

LAVORI DI ADEGUAMENTO ALLE NORME DI SICUREZZA DELLA SCUOLA MEDIA DI VIA MACHIAVELLI - SU PLANU (CIG ZB31ABEEEB - CUP F71E16000160006)

PROGETTISTI		TITOLO DELLA TAVOLA		
Ing. Daniele ASUNIS Dott. Geol. Massimo MELIS		<b>INQUADRAEMNTTO TERRITORIALE</b> <b>scala varie</b>		
COLLABORATORI		SPECIALIZZAZIONE		NUMERO TAV.
Ing. Alessandro SERPI Geom. Davide STRAZZERA		Architettura	Cantieri	
		Strutture	Particolari	
		Implanti	Topografia	
		Norme File	Codice Archivio	<b>DE_T.1</b>
			161659 PR	
		DATA: OTTOBRE 2016		
DIRETTORE TECNICO		EMISSIONI/REVISIONI		
Dott. Ing. Maurizio BOI		Rev. Zona	Descrizione	Eseg. Verif. Approv. Data
		0	EMISSIONE	DA MC MB 7/10/16
		1		
		2		
		3		
		4		
		5		
COMMITTENTE				
Comune di SELARGIUS (RUP Dott. Ing. Enrico SABA)				

**TECNOLAV**  
engineering  
srl con socio unico

Via La Palma snc 09126 Cagliari  
P.Iva 02400800922

T 070.380.044 / 373.721  
F 070.773.2441 / 919.0483

tecnolav@tecnolav.it  
tecnolav.it

