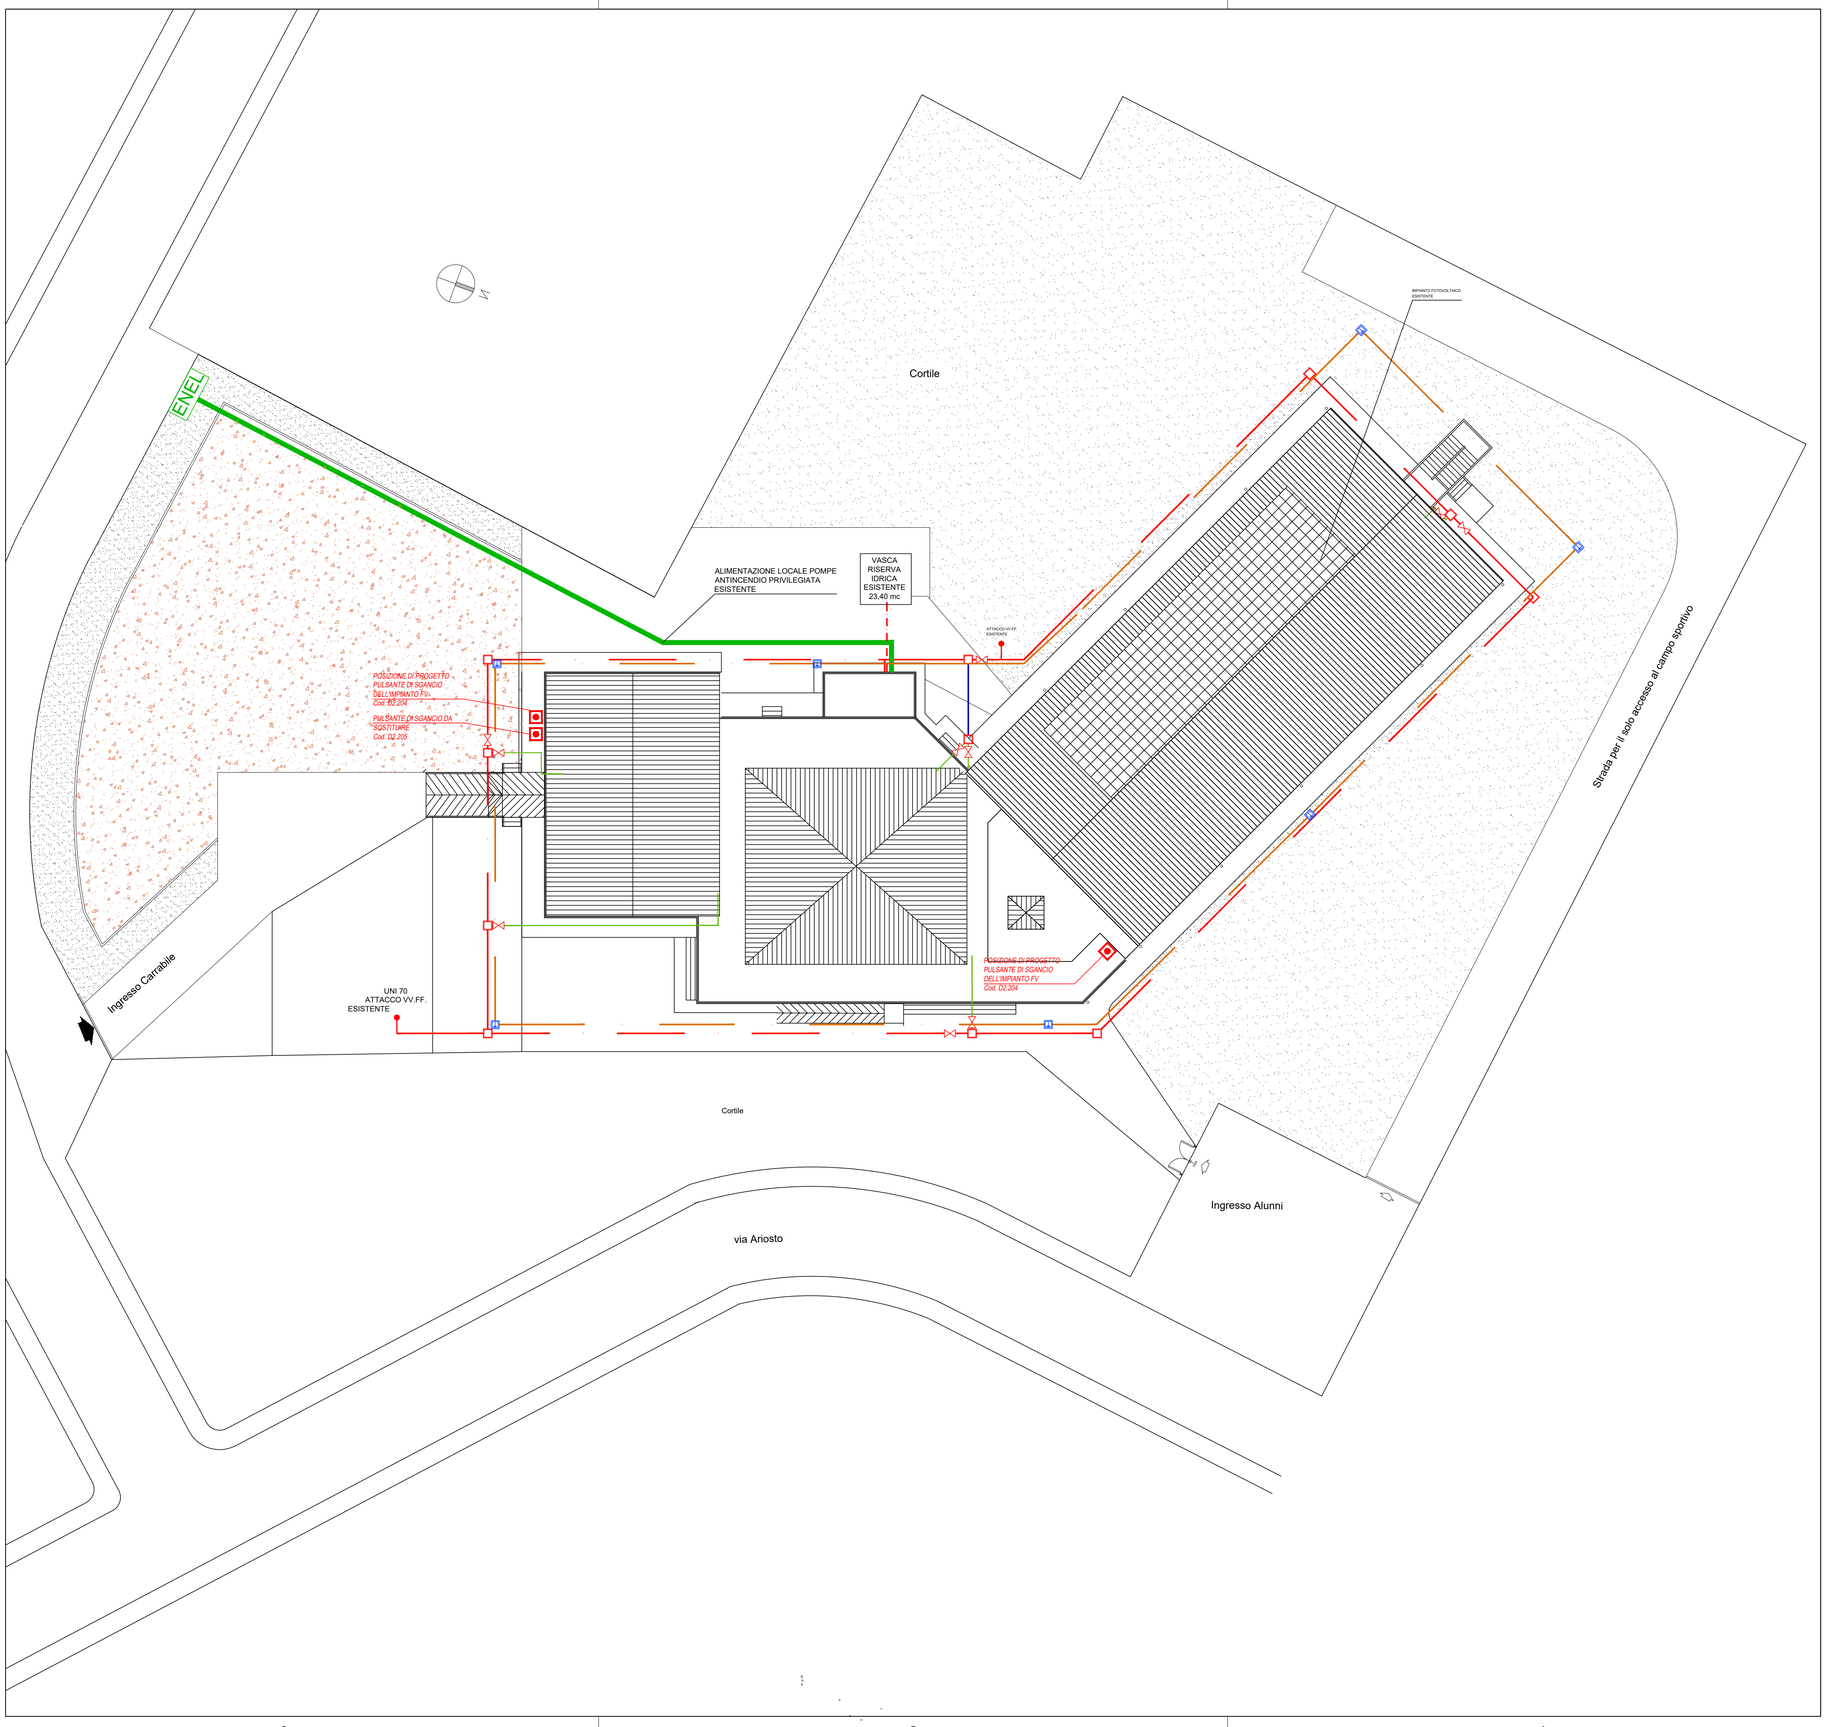


# LEGENDA

- DISPERSORE DI TERRA IN POZZETTO
- IDRANTE UNI 45
- ATTACCO VV.FF. UNI 70
- POZZETTO DI ISPEZIONE
- SARACINESCA
- TUBAZIONE RETE IDRICA ANTINCENDIO DN 75 SP. 6.8 mm
- TUBAZIONE RETE IDRICA ANTINCENDIO DN 63 SP. 5.8 mm
- CAVO IN RAME DELLA LINEA DI TERRA
- ALIMENTAZIONE LOCALE POMPE ANTINCENDIO PRIVILEGIATA
- CORDOLO IN CALCESTRUZZO DI DELIMITAZIONE MARCIAPIEDI
- AREA STERRATA
- GIARDINO ESTERNO

COMUNE DI SELARGIUS

Provincia di Cagliari

## PROGETTO DEFINITIVO-ESECUTIVO

*LAVORI DI ADEGUAMENTO ALLE NORME DI SICUREZZA DELLA SCUOLA MEDIA DI VIA MACHIAVELLI – SU PLANU*

(CIG ZB31ABEEEB - CUP F71E16000160006)

| PROGETTISTI | TITOLO DELLA TAVOLA |
|---|---|
| Ing. Daniele ASUNIS<br>Dott. Geol. Massimo MELIS | **PLANIMETRIA GENERALE E AREE ESTERNE**<br>**scala 1:200** |

| COLLABORATORI | SPECIALIZZAZIONE | | NUMERO TAV. |
|---|---|---|---|
| Ing. Alessandro SERPI<br>Geom. Davide STRAZZERA | Architettura | • Cantieri | **DE_T.2** |
| | Strutture | Particolari | |
| | Impianti | Topografia | |
| | Norme File | Codice Archivio 161659 PR | |
| | **DATA:** | OTTOBRE 2016 | |

| DIRETTORE TECNICO |
|---|
| Dott. Ing. Maurizio BOI |

| COMMITTENTE |
|---|
| Comune di SELARGIUS<br>(RUP Dott. Ing. Enrico SABA) |

EMISSIONI/REVISIONI

| Rev. | Zona | Descrizione | Eseg. | Verif. | Approv. | Data |
|---|---|---|---|---|---|---|
| 0 | | EMISSIONE | DA | MC | MB | 7/10/16 |
| 1 | | | | | | |
| 2 | | | | | | |
| 3 | | | | | | |
| 4 | | | | | | |
| 5 | | | | | | |

TECNOLAV engineering srl con socio unico

via La Palma snc 09126 Cagliari
P.Iva 02400800922

T 070.380.044 / 373.721
F 070.773.2441 / 919.0483

tecnolav@tecnolav.it
tecnolav.it