



STRALCIO STRUMENTO URBANISTICO VIGENTE
P.R.G.

Scala 1:2000

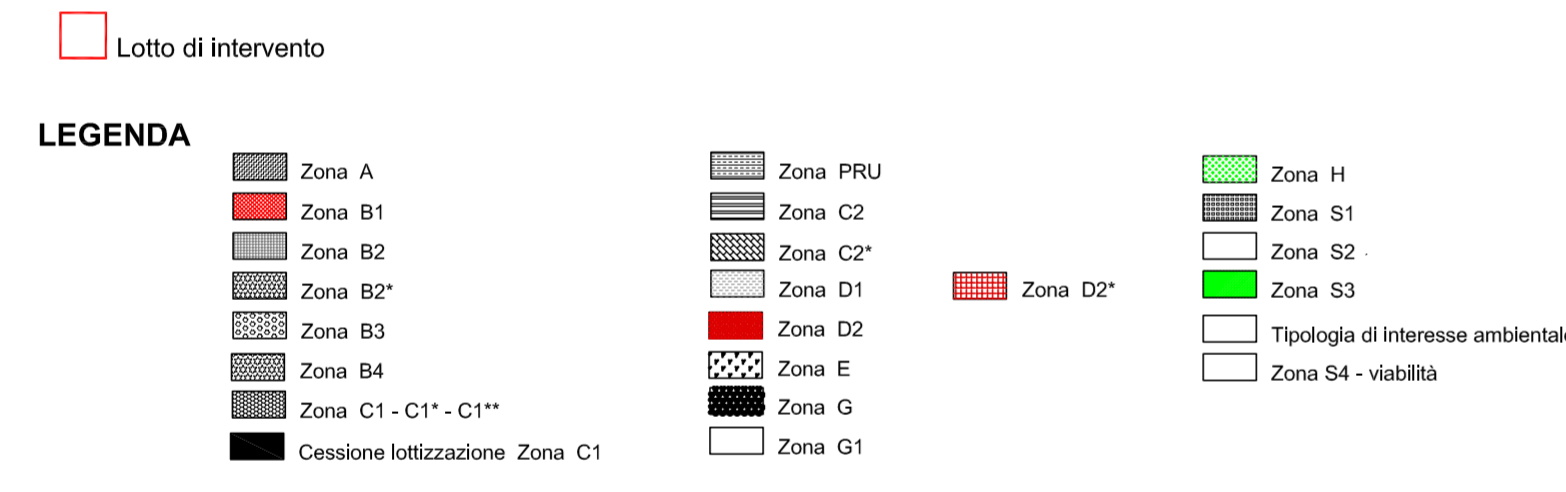

STRALCIO NUOVO STRUMENTO URBANISTICO ADOTTATO
P.U.C.


Scala 1:4000

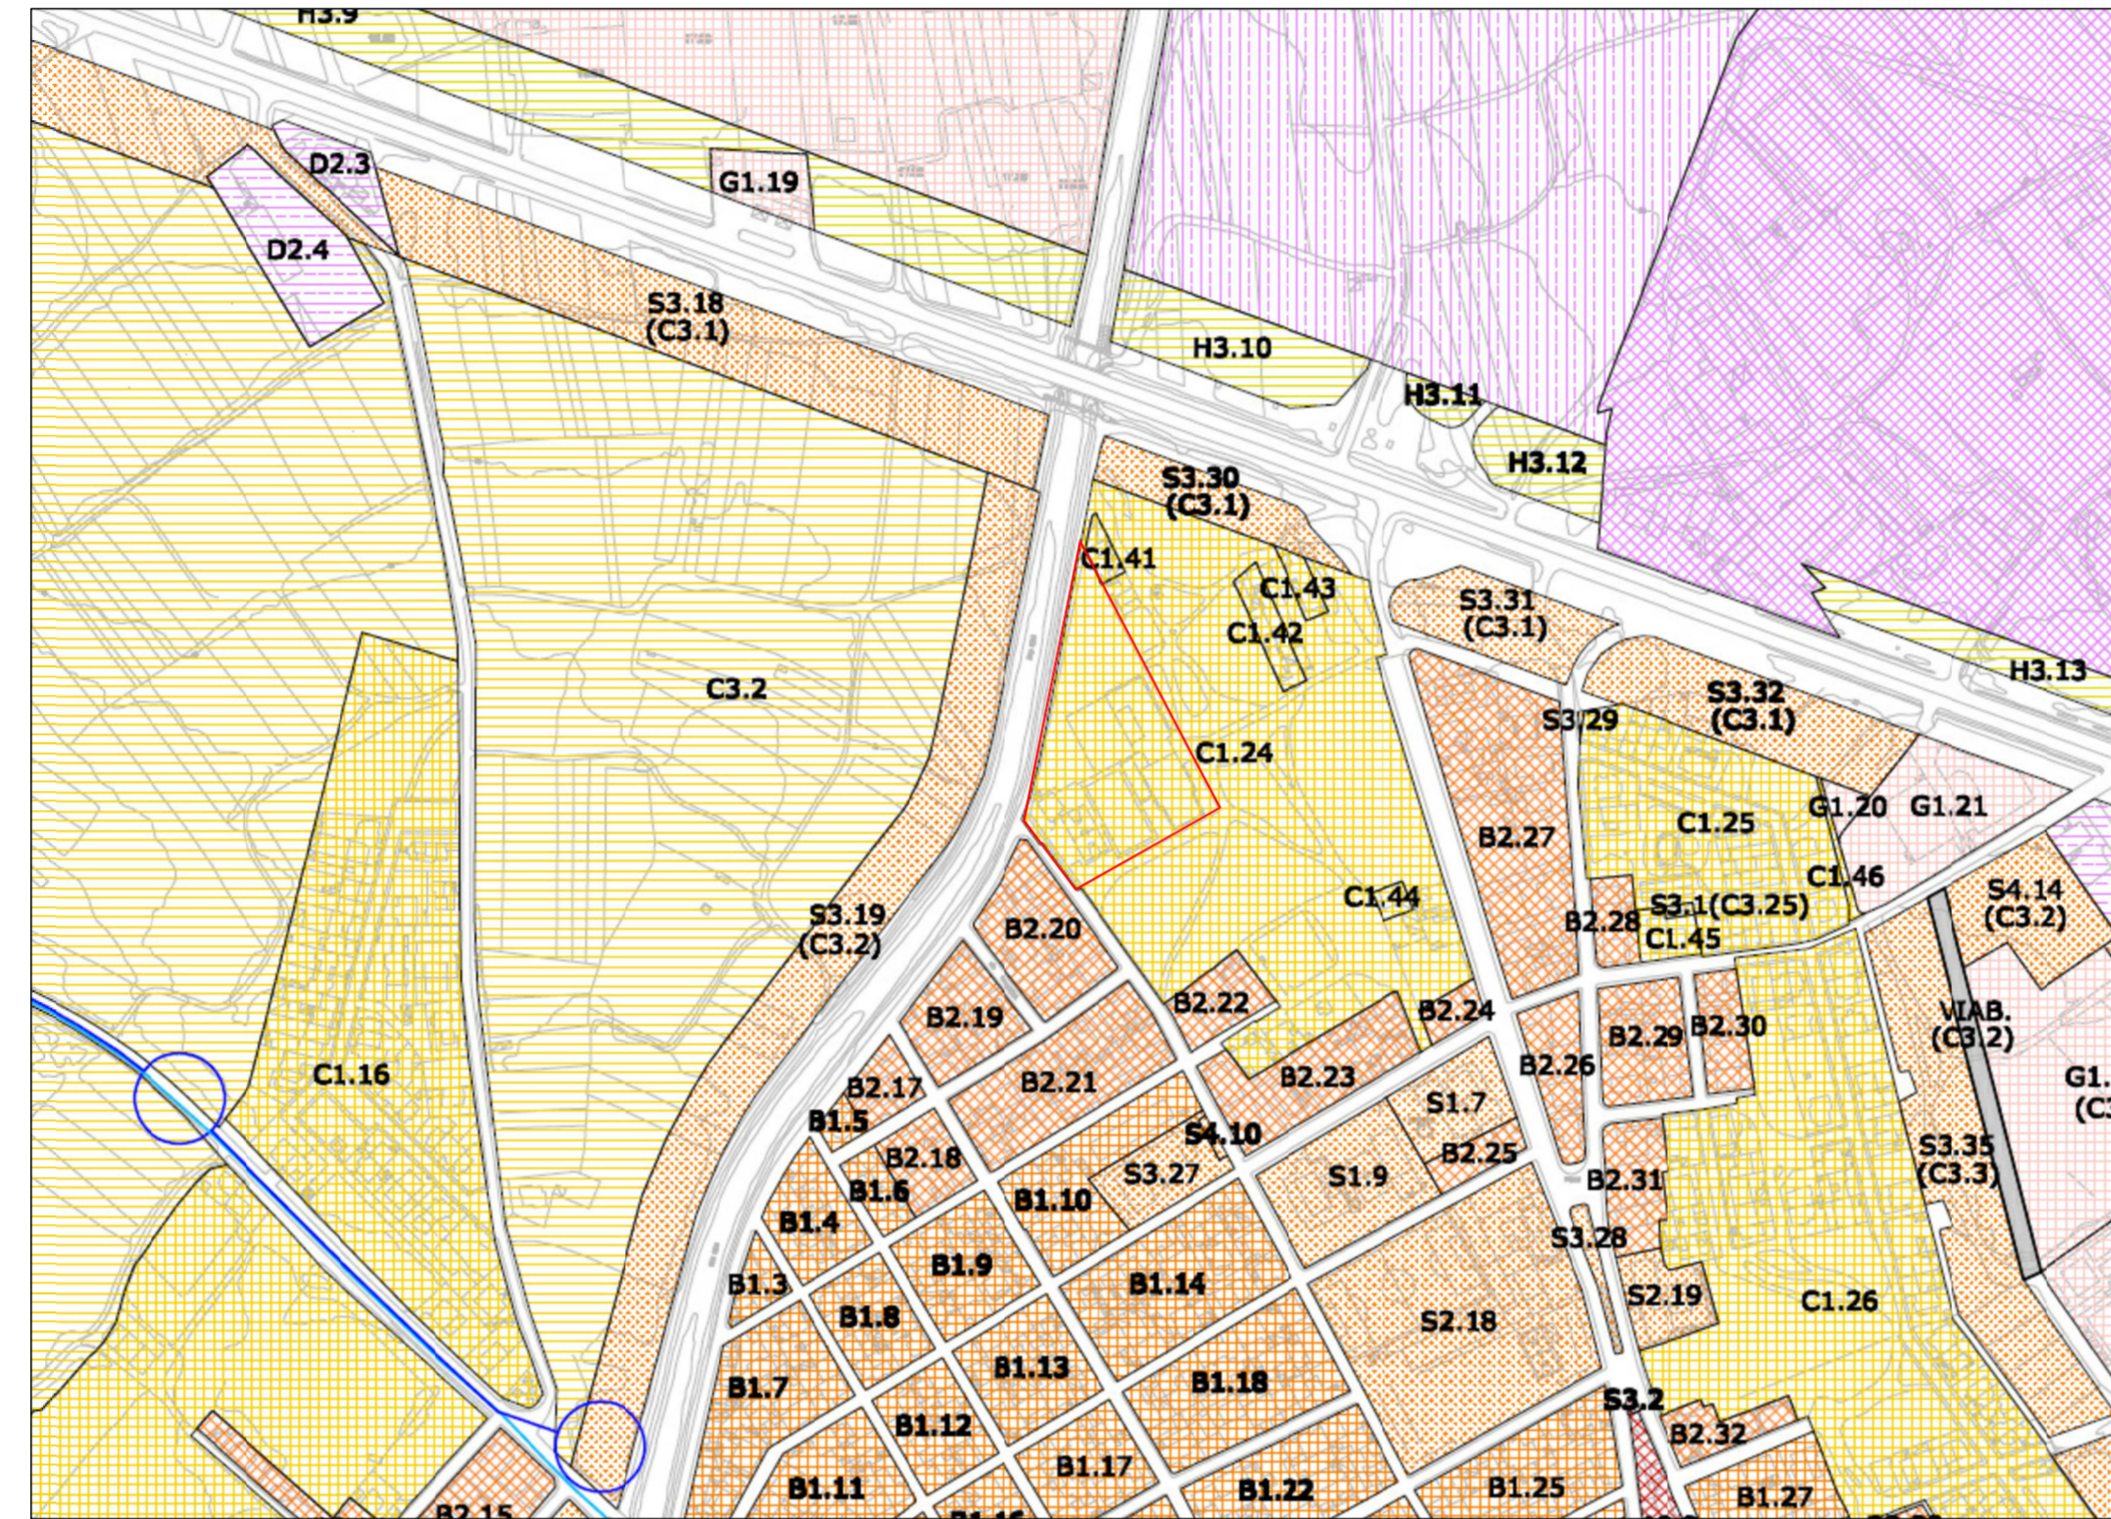

Lotto di intervento

STRALCIO PLANIMETRICO
(STATO ATTUALE)

Scala 1:500

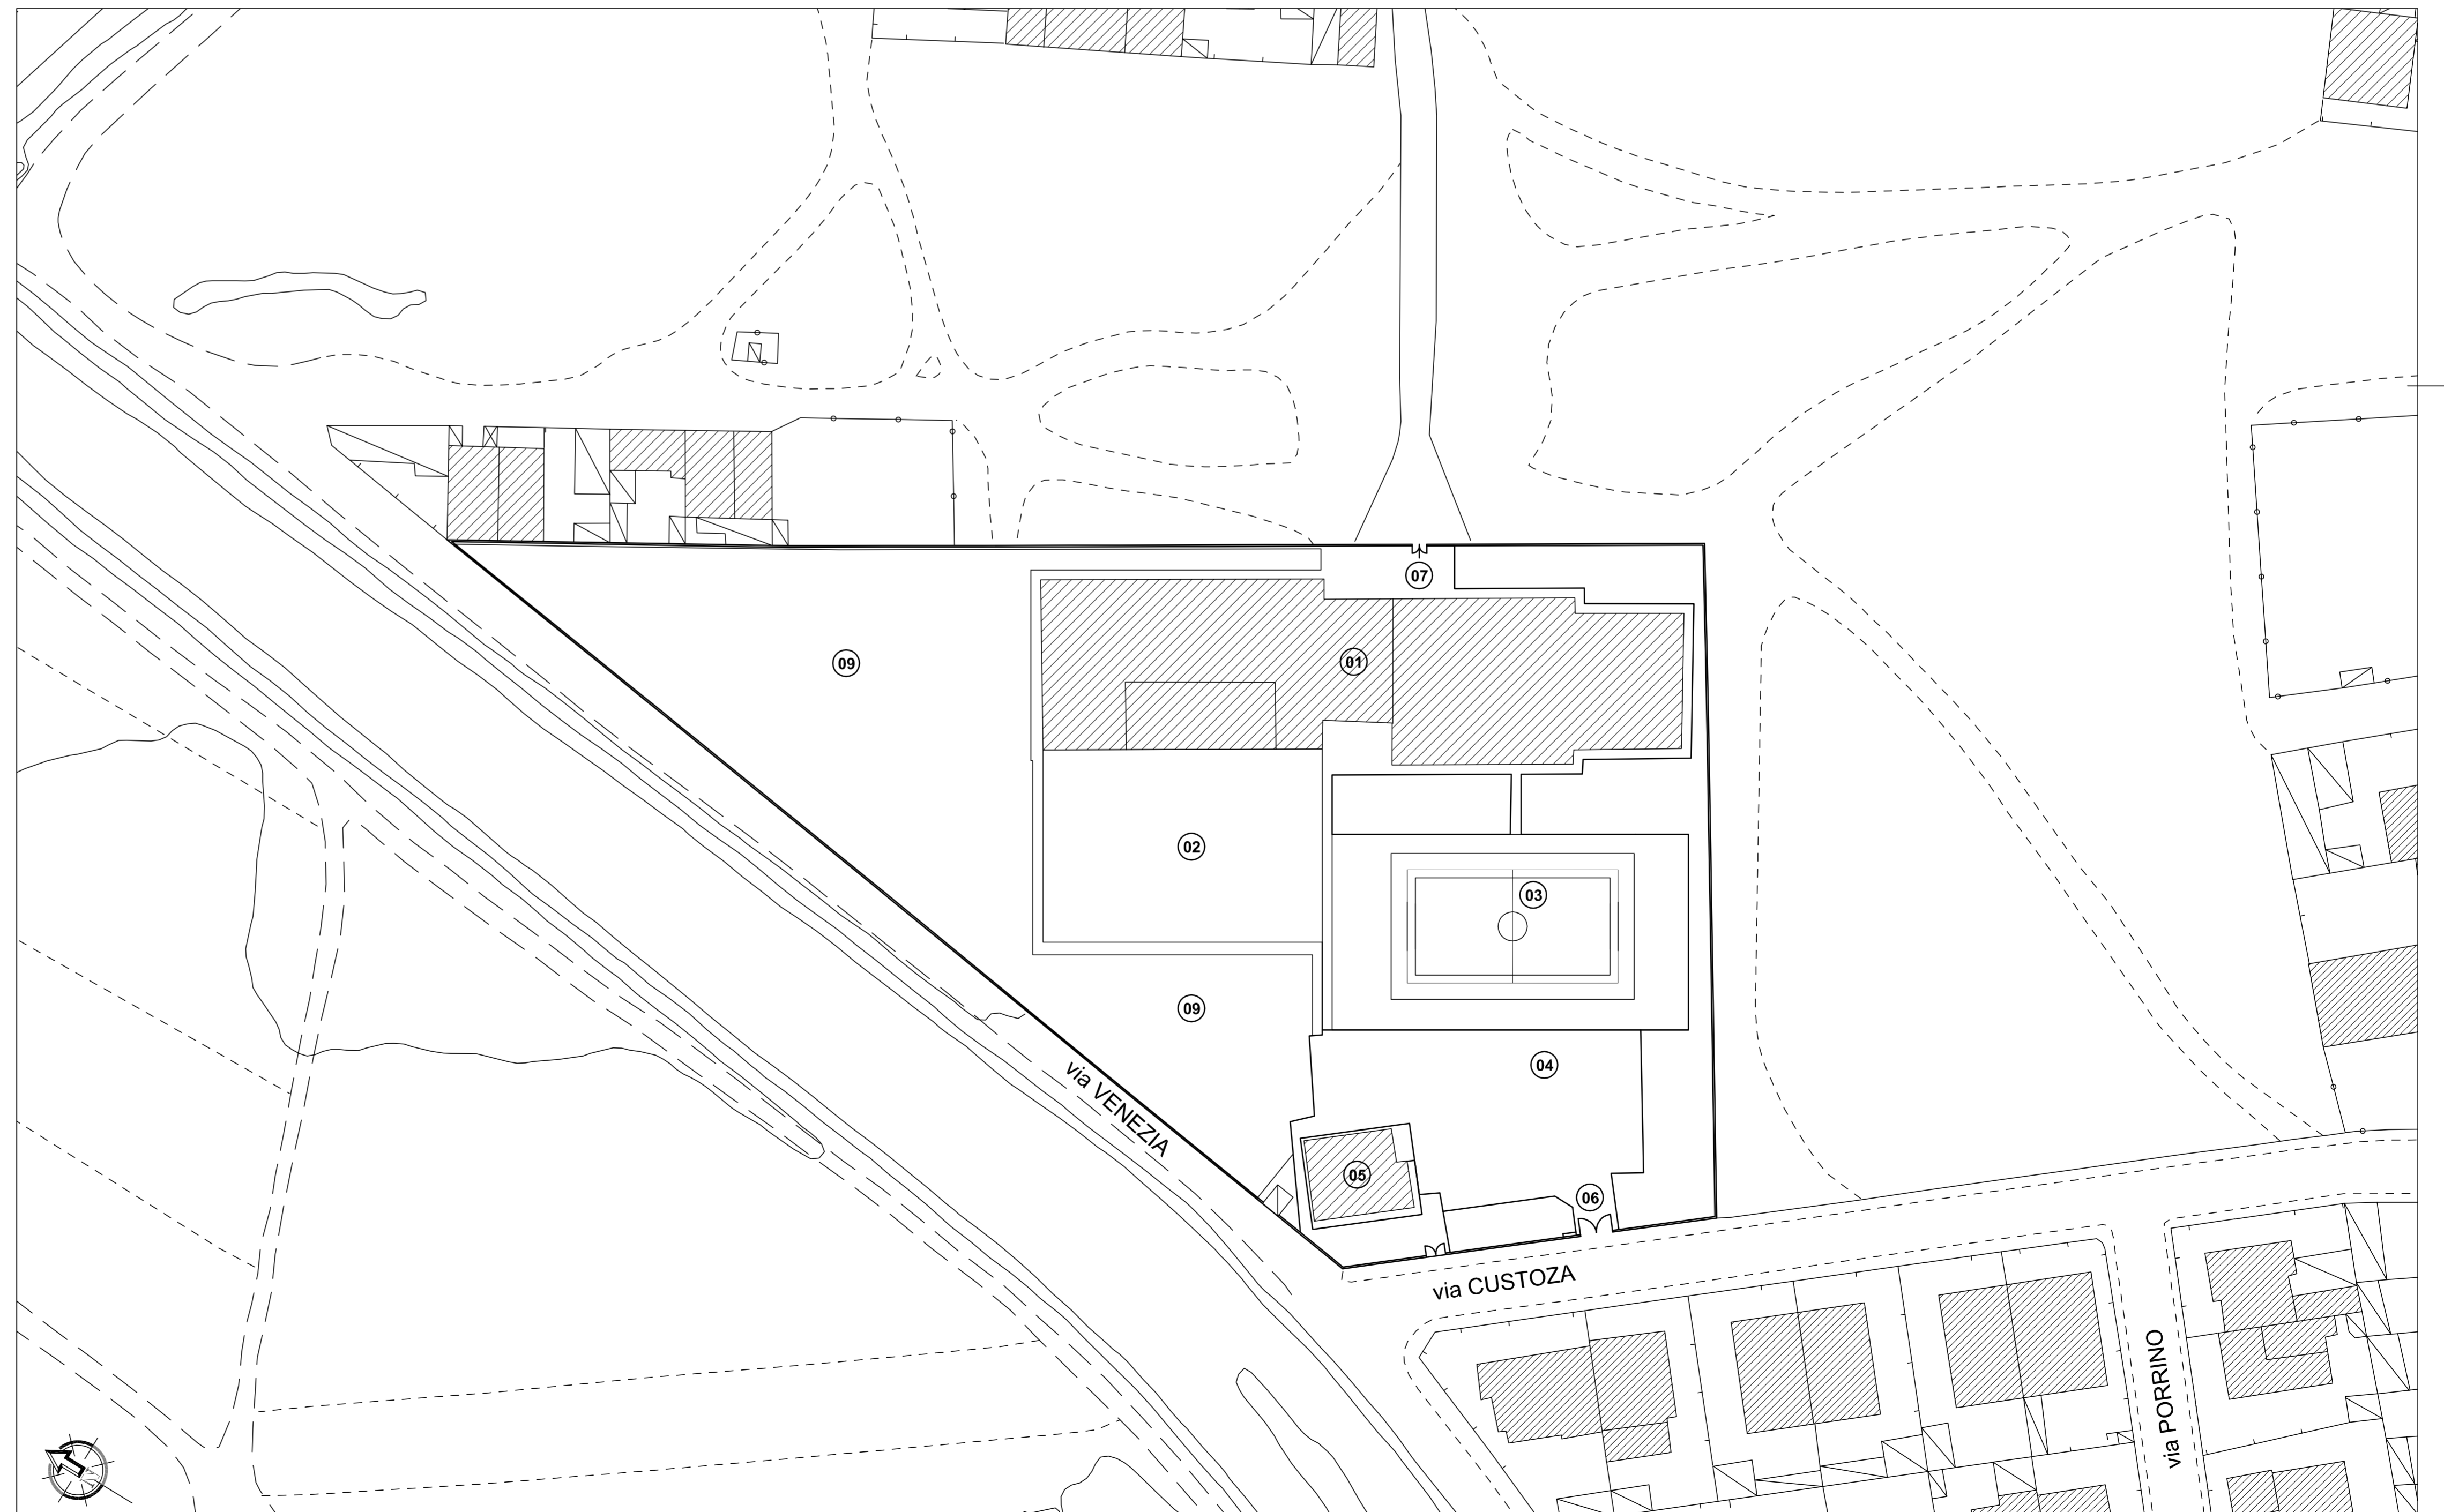

- LEGENDA**
- (01) Edificio scolastico
 - (04) Area parcheggio
 - (07) Ingresso pedonale
 - (02) Palestra
 - (08) Alloggio del custode
 - (08) Giardini didattici
 - (03) Campo polivalente
 - (09) Ingresso carrabile

COMUNE DI SELARGIUS


PROVINCIA DI CAGLIARI

oggetto
PROGETTO ESECUTIVO
ADEGUAMENTO NORMATIVO DELLA SCUOLA SECONDARIA DI I° GRADO
SITA IN VIA CUSTOZA

elaborati
Inquadramento generale
Scale varie
Tavola E.1

progettisti
RAGGRUPPAMENTO DI PROFESSIONISTI
Ing. Francesco PARIBELLO
STUDIO ASSOCIATO ASSOPROJECT
via R. Balone, 4 - 09134 CAGLIARI - c/o ENCO service s.r.l. - T +39 070.554.414 - F +39 070.557.5284

Data: 04 Novembre 2015

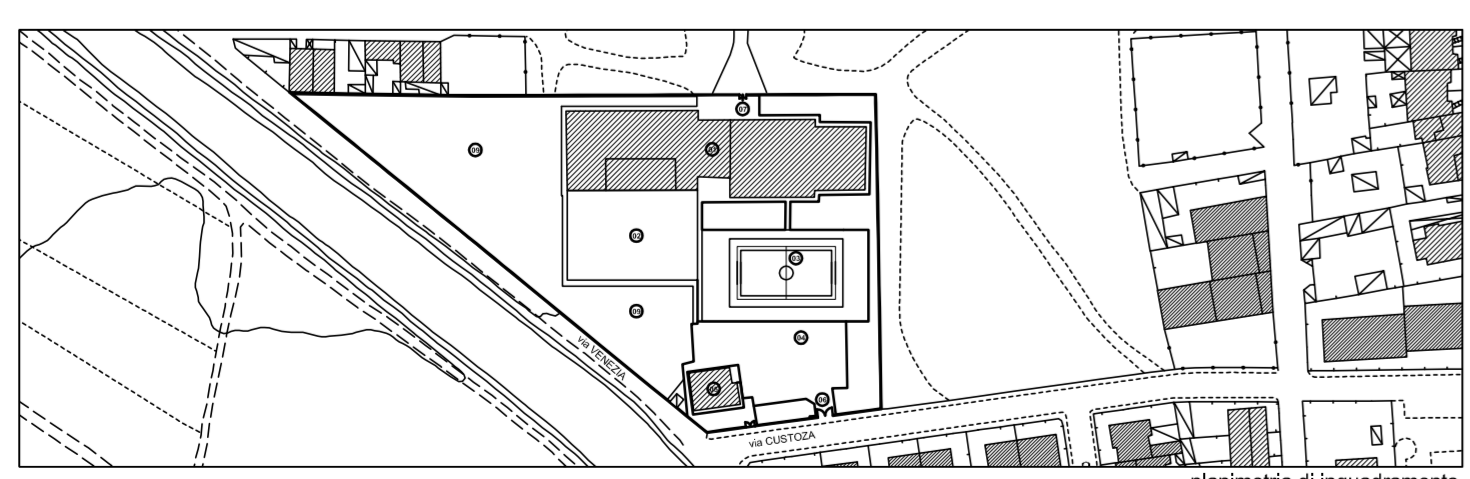

sindaco
assessore
responsabile del procedimento

Gian Franco CAPPAL
Riccardo PASCHINA
Ing. Adalberto PIBIRI