




PIANTA INTERVENTO
[STATO ATTUALE]
Scala 1:100

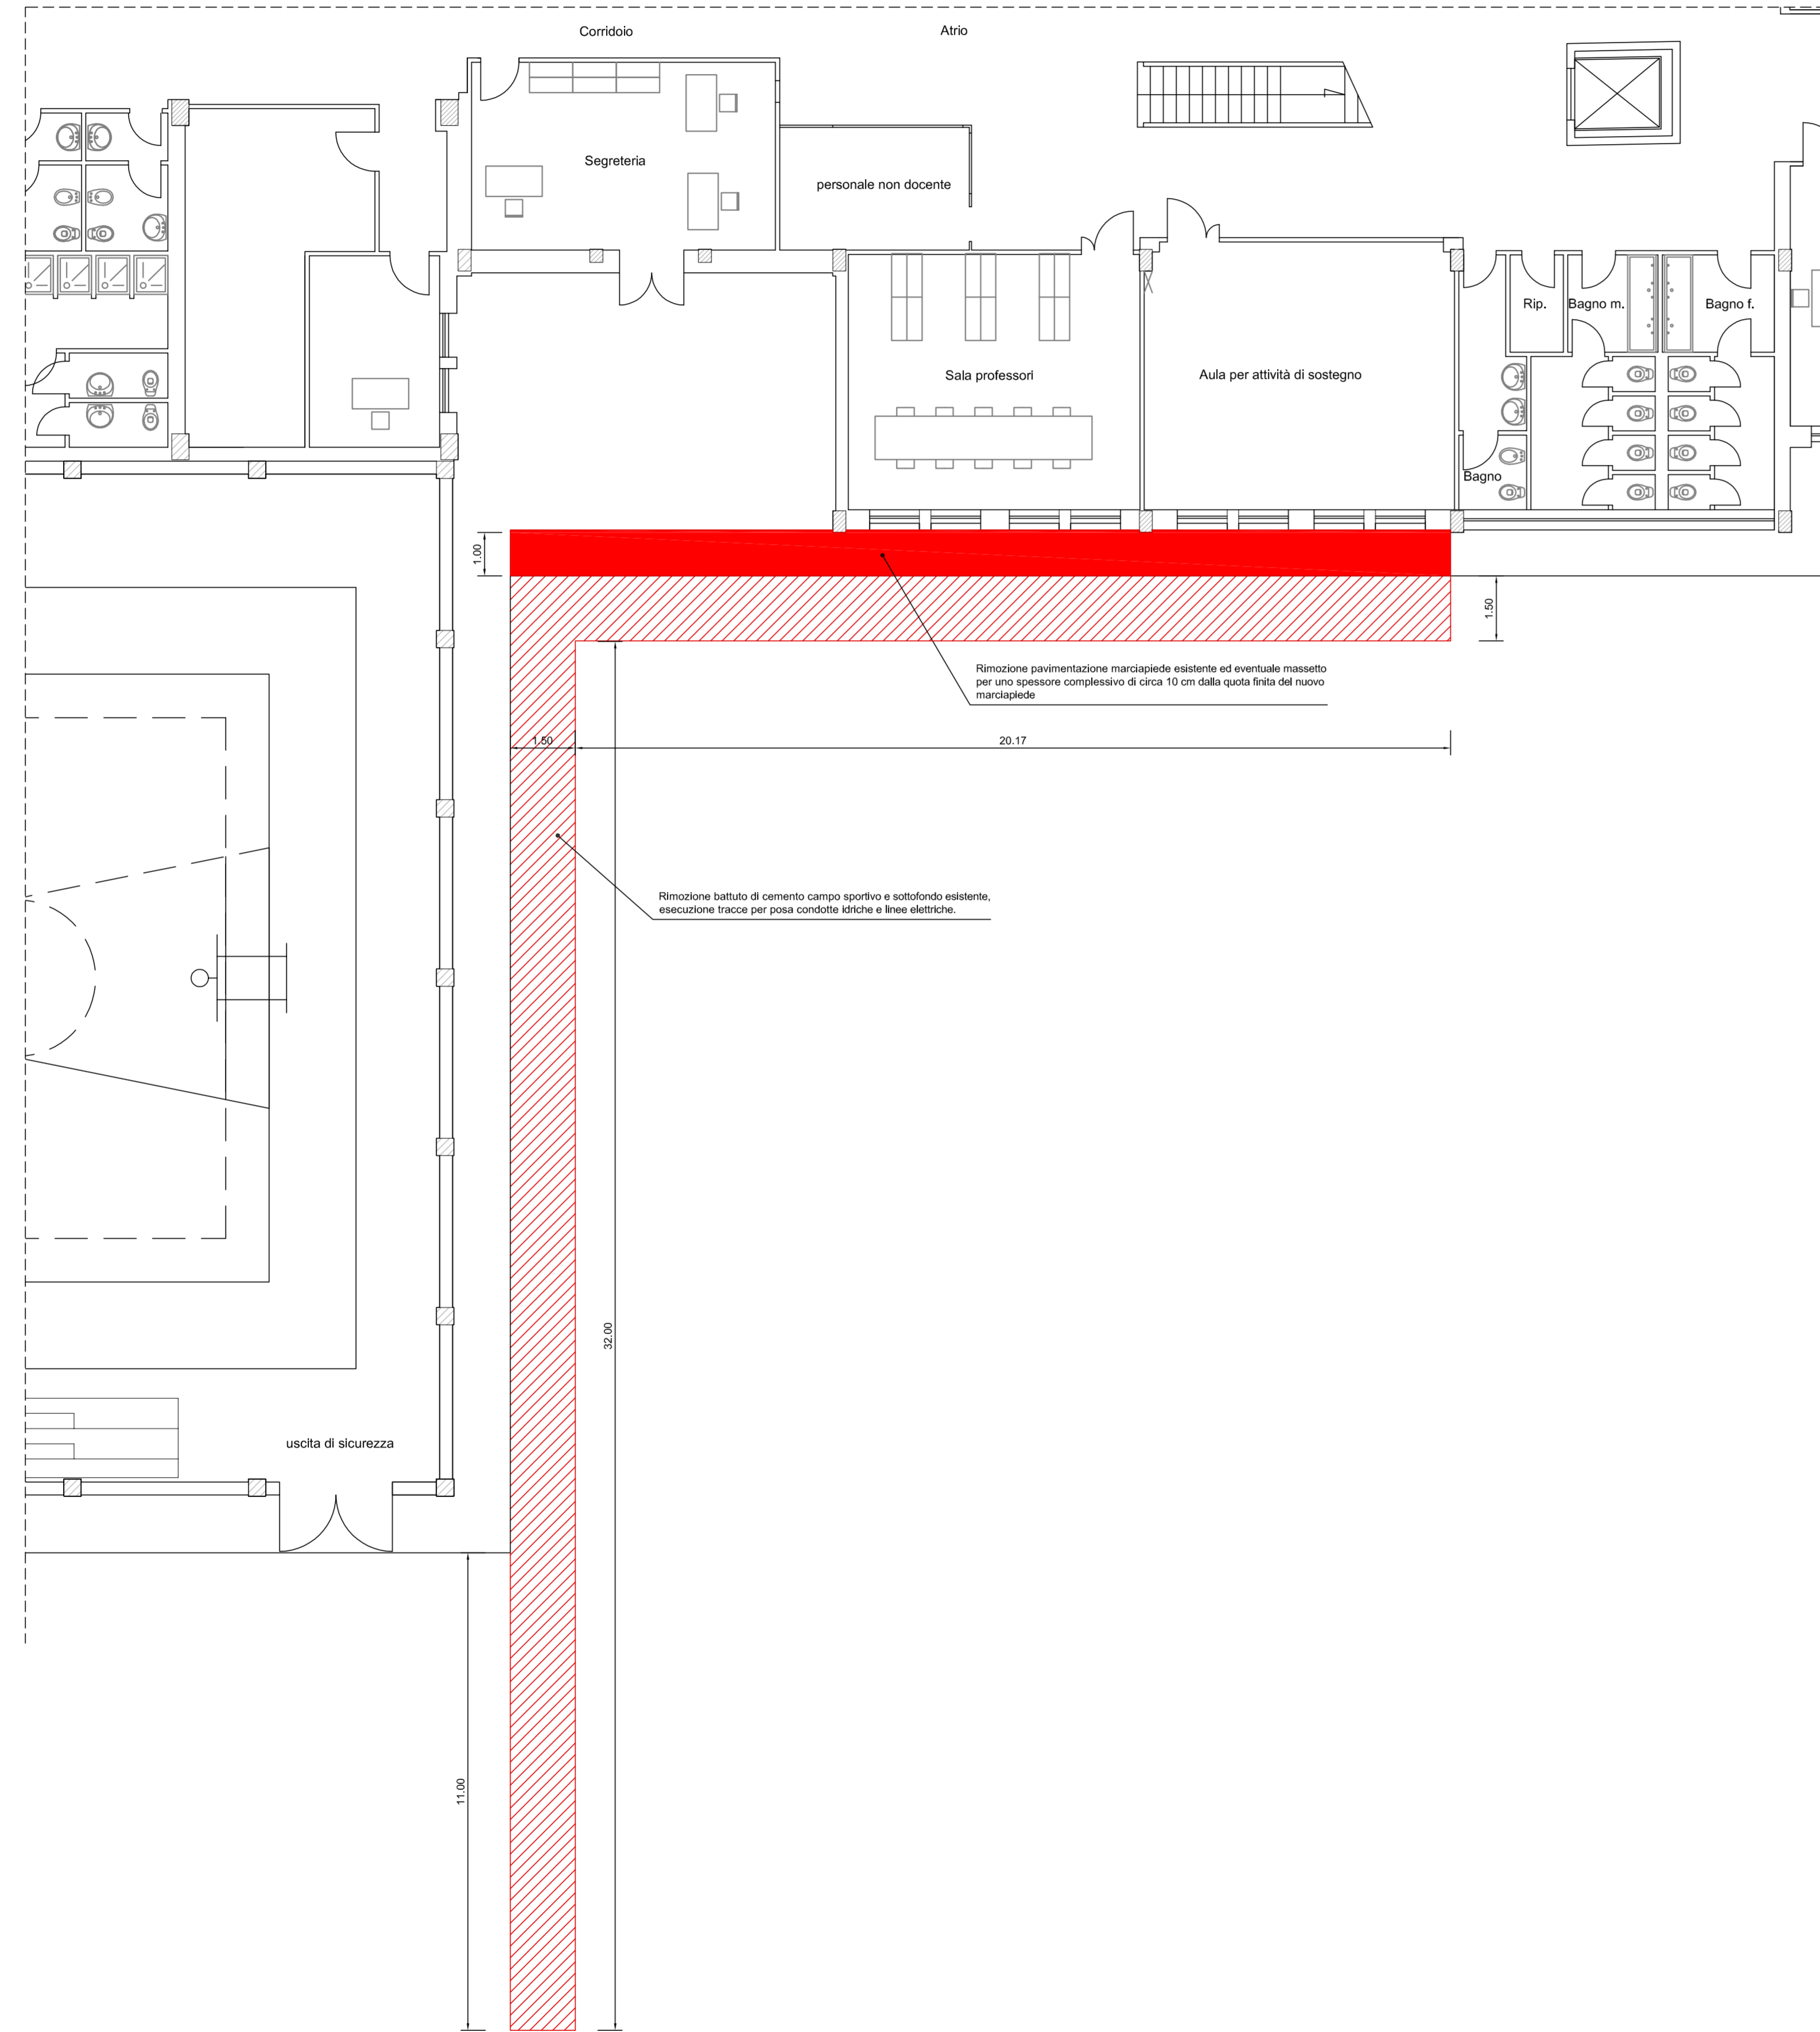


PIANTA INTERVENTO
[STATO DI PROGETTO]
Scala 1:100

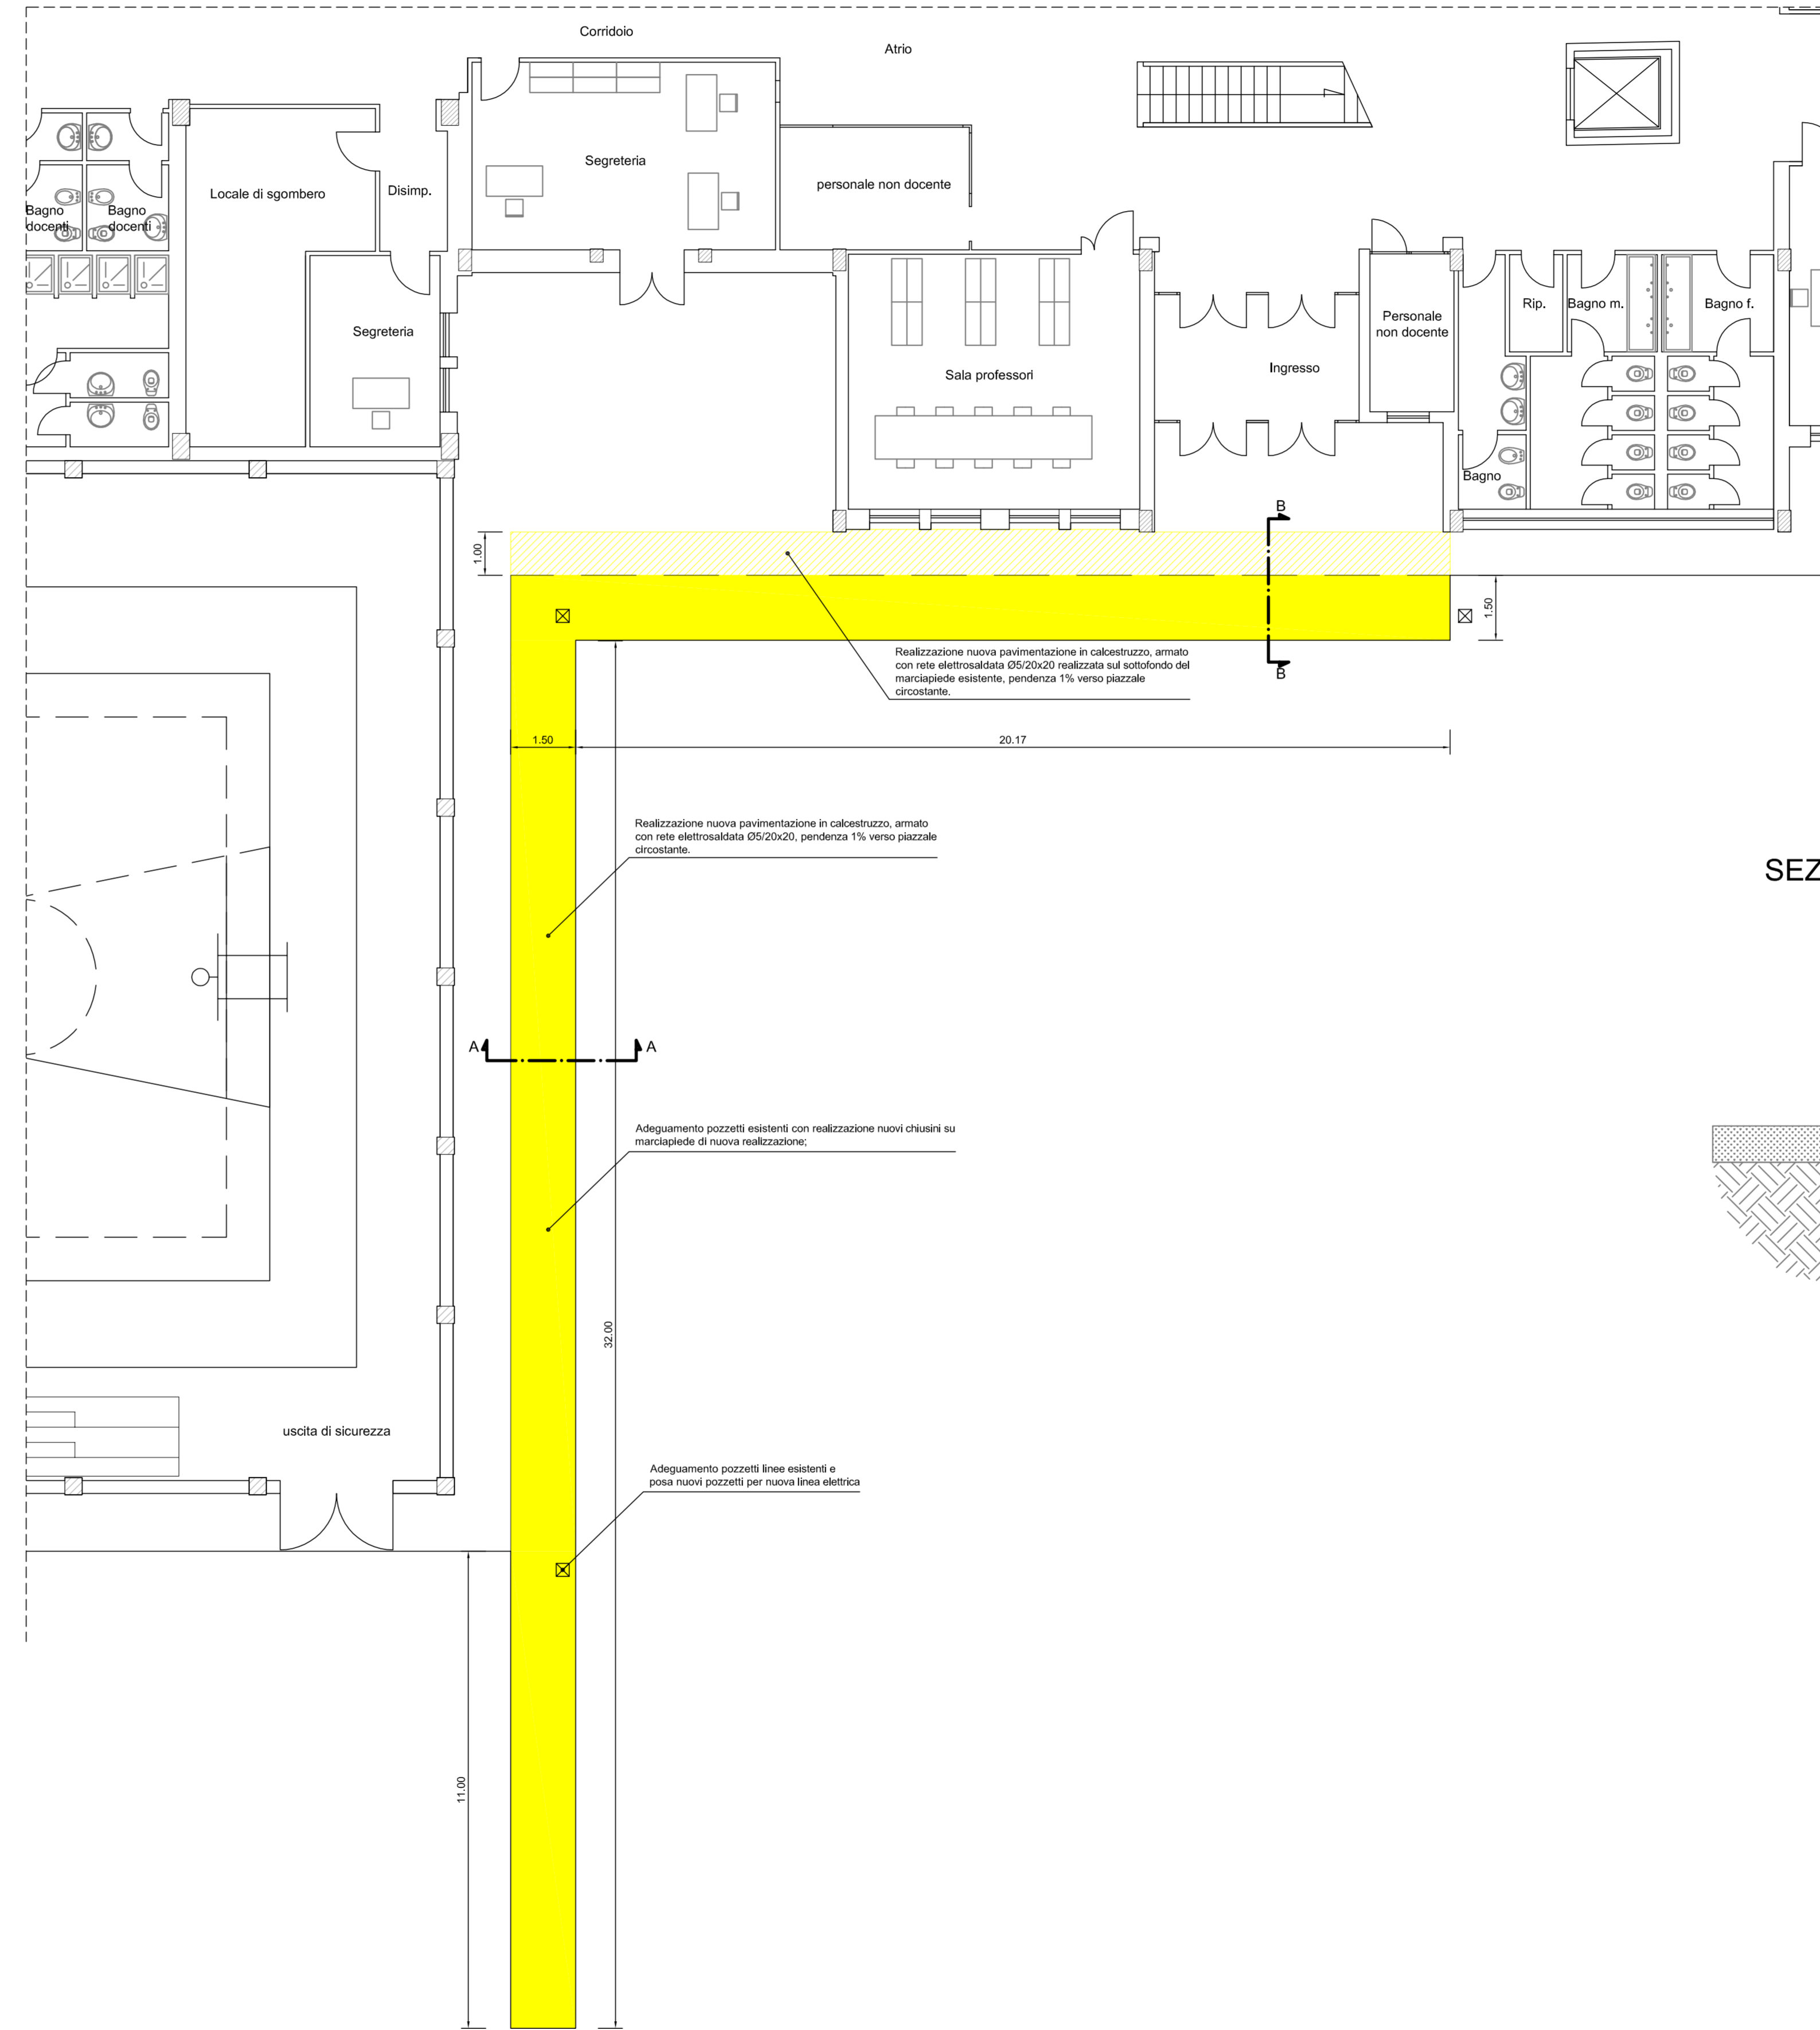

SEZIONE DI DETTAGLIO A-A
[AMPLIAMENTO MARCIAPIEDE]
Scala 1:10

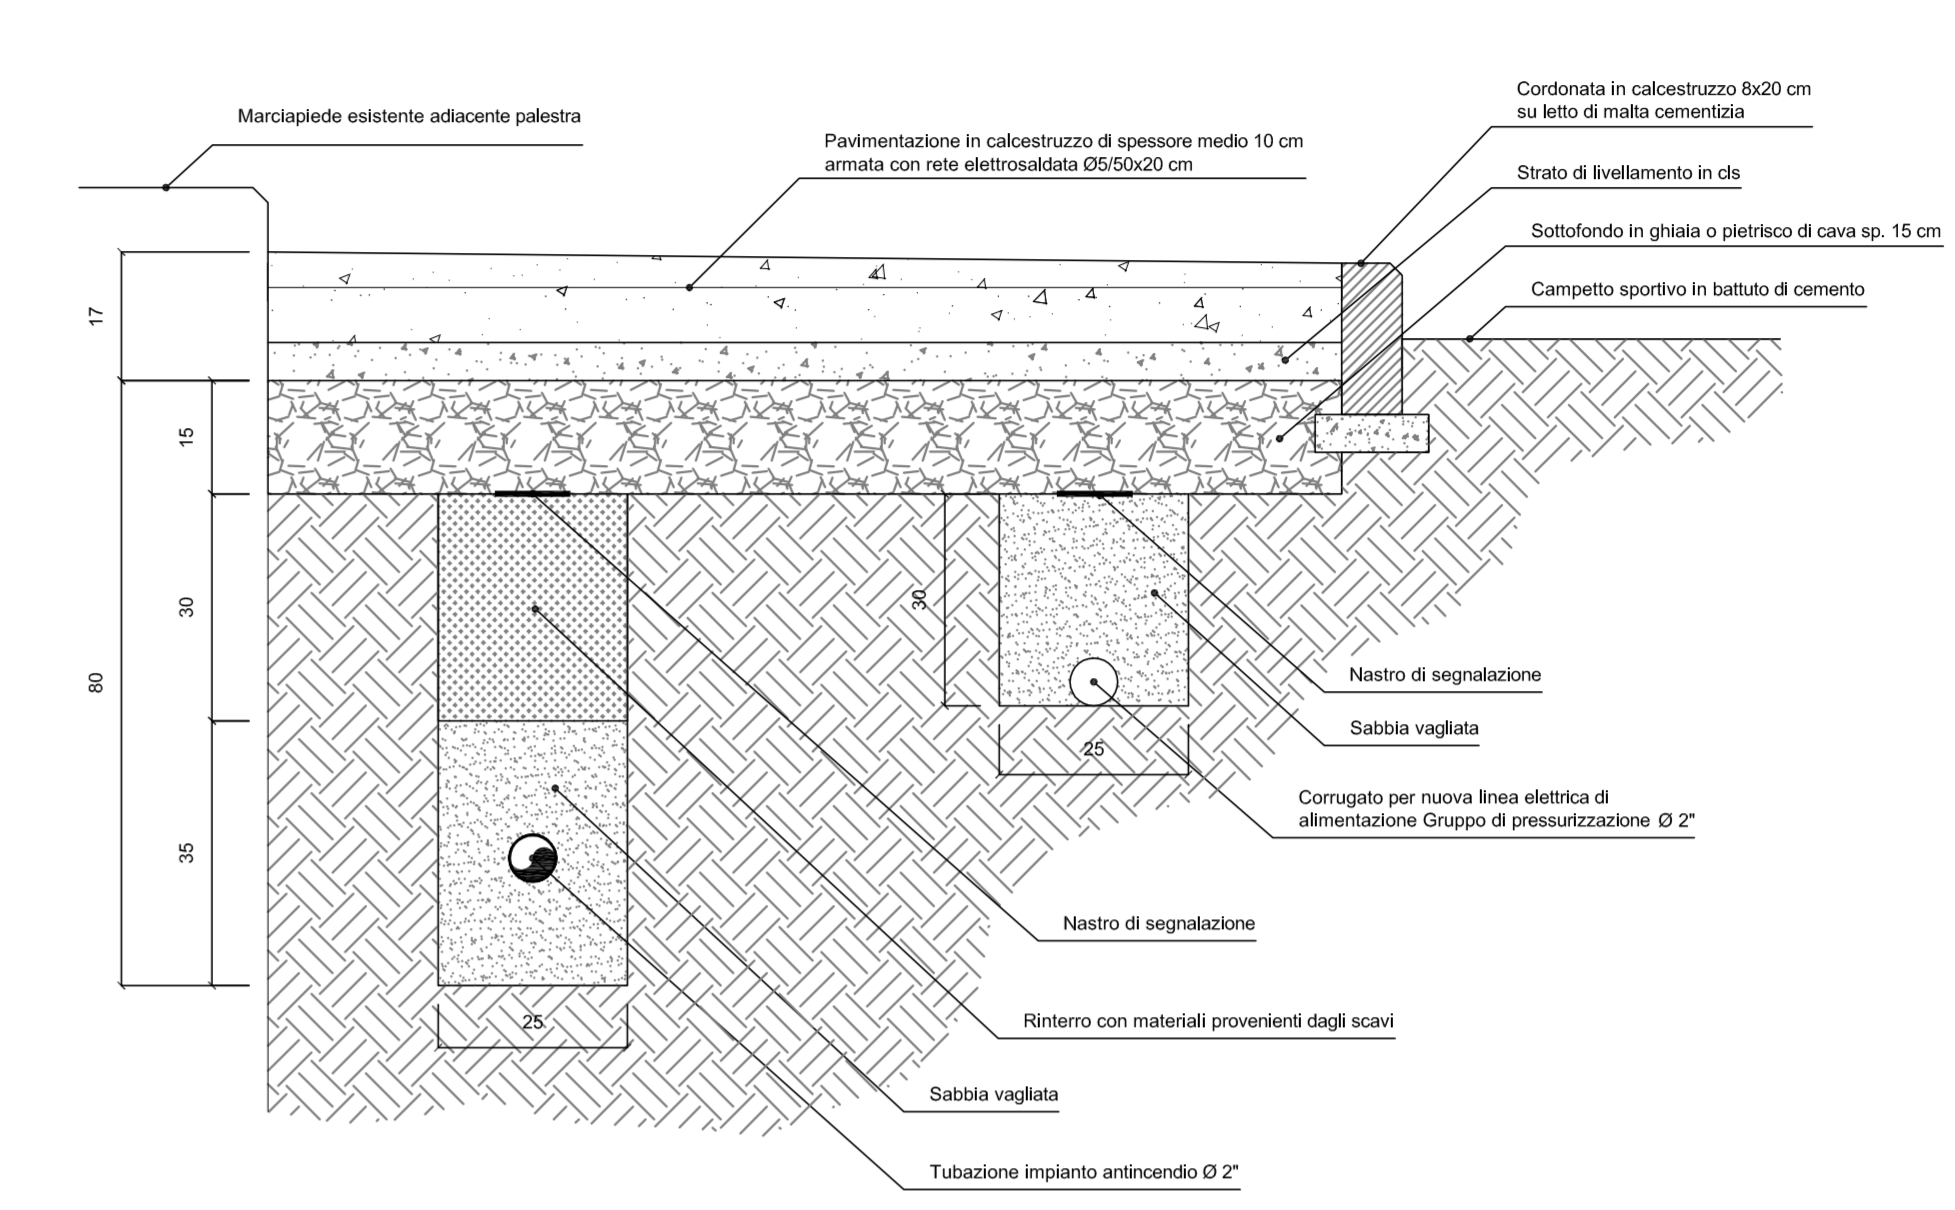

SEZIONE DI DETTAGLIO B-B
[AMPLIAMENTO MARCIAPIEDE]
Scala 1:10

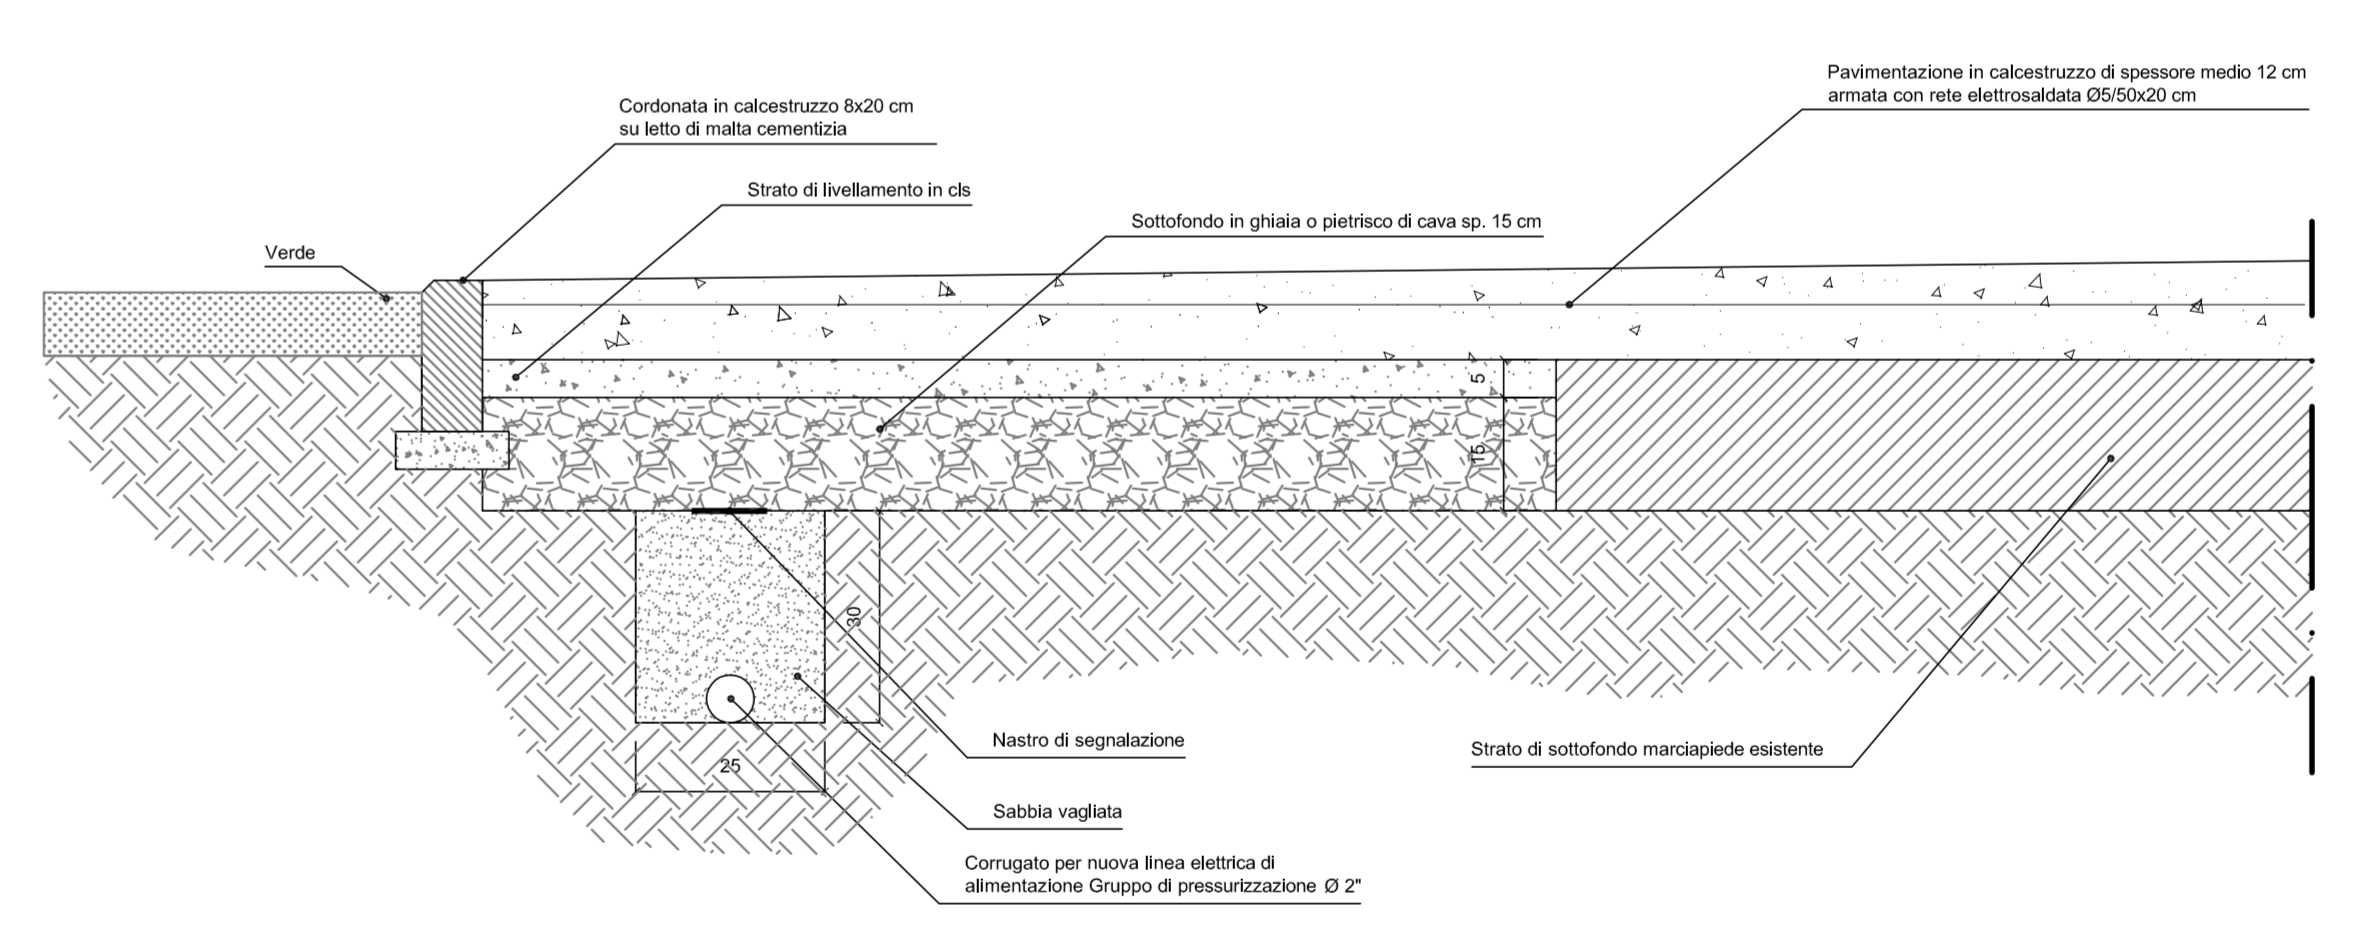

COMUNE DI SELARGIUS


PROVINCIA DI CAGLIARI

oggetto
PROGETTO ESECUTIVO
ADEGUAMENTO NORMATIVO DELLA SCUOLA SECONDARIA DI I° GRADO
SITA IN VIA CUSTOZA

elaborati
Dettaglio Opere Intervento 03 - "Realizzazione nuovo marciapiede"
Scala varia
Tavola E.5.3

progettisti
RAGGRUPPAMENTO DI PROFESSIONISTI
Ing. Francesco PARIBELLO
STUDIO ASSOCIATO ASSOPROJECT
Via R. Bocca, 4 - 09134 CAGLIARI - CN ENCO s.p.a. s.r.l. - T. +39 070 2941416 - F. +39 070 207 0284

Data: 04 Novembre 2015

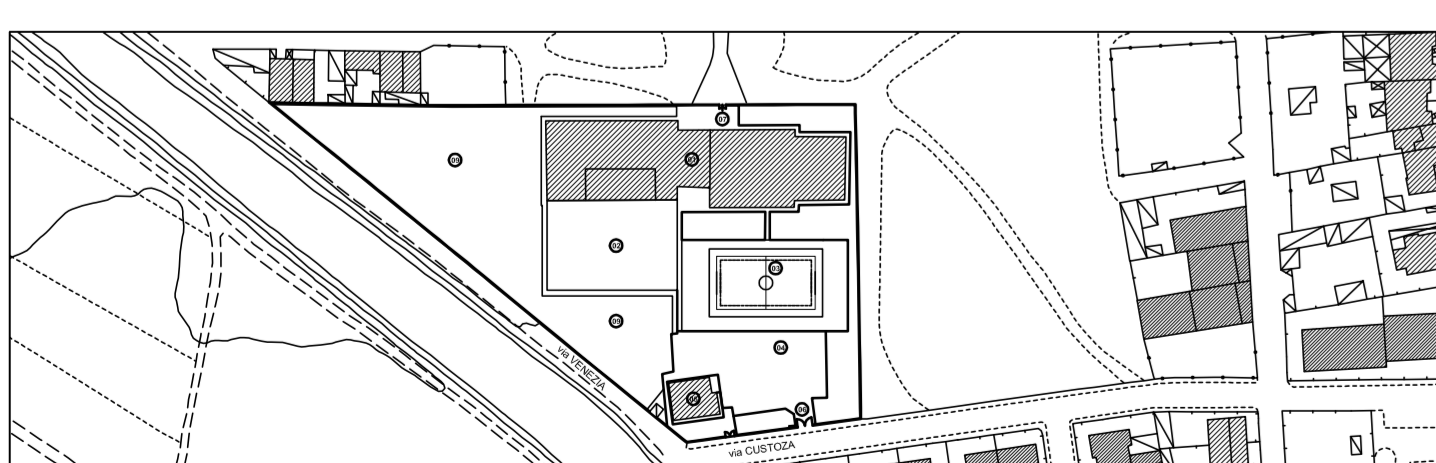

sindaco
assessore
responsabile del procedimento
Gian Franco CAPPAL
Riccardo PASCHINA
Ing. Adalberto PIBIRI

Interventi di rimozione e demolizione

Interventi di nuova realizzazione