




**SEZIONE CON DETTAGLIO ARMATURE**  
[STATO FUTURO]  
Scala 1:50

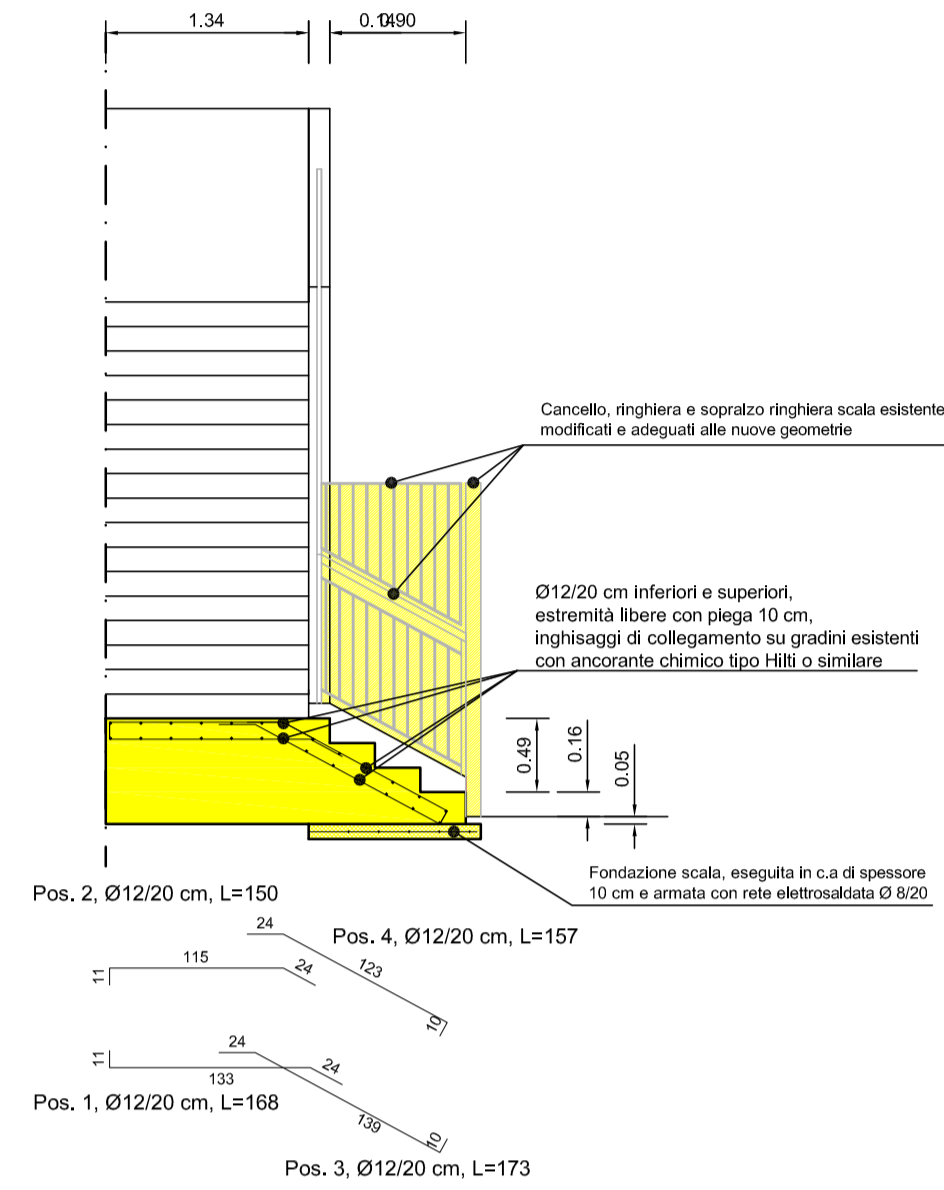

**PIANTA AREA DI INTERVENTO**  
[STATO ATTUALE]  
Scala 1:50

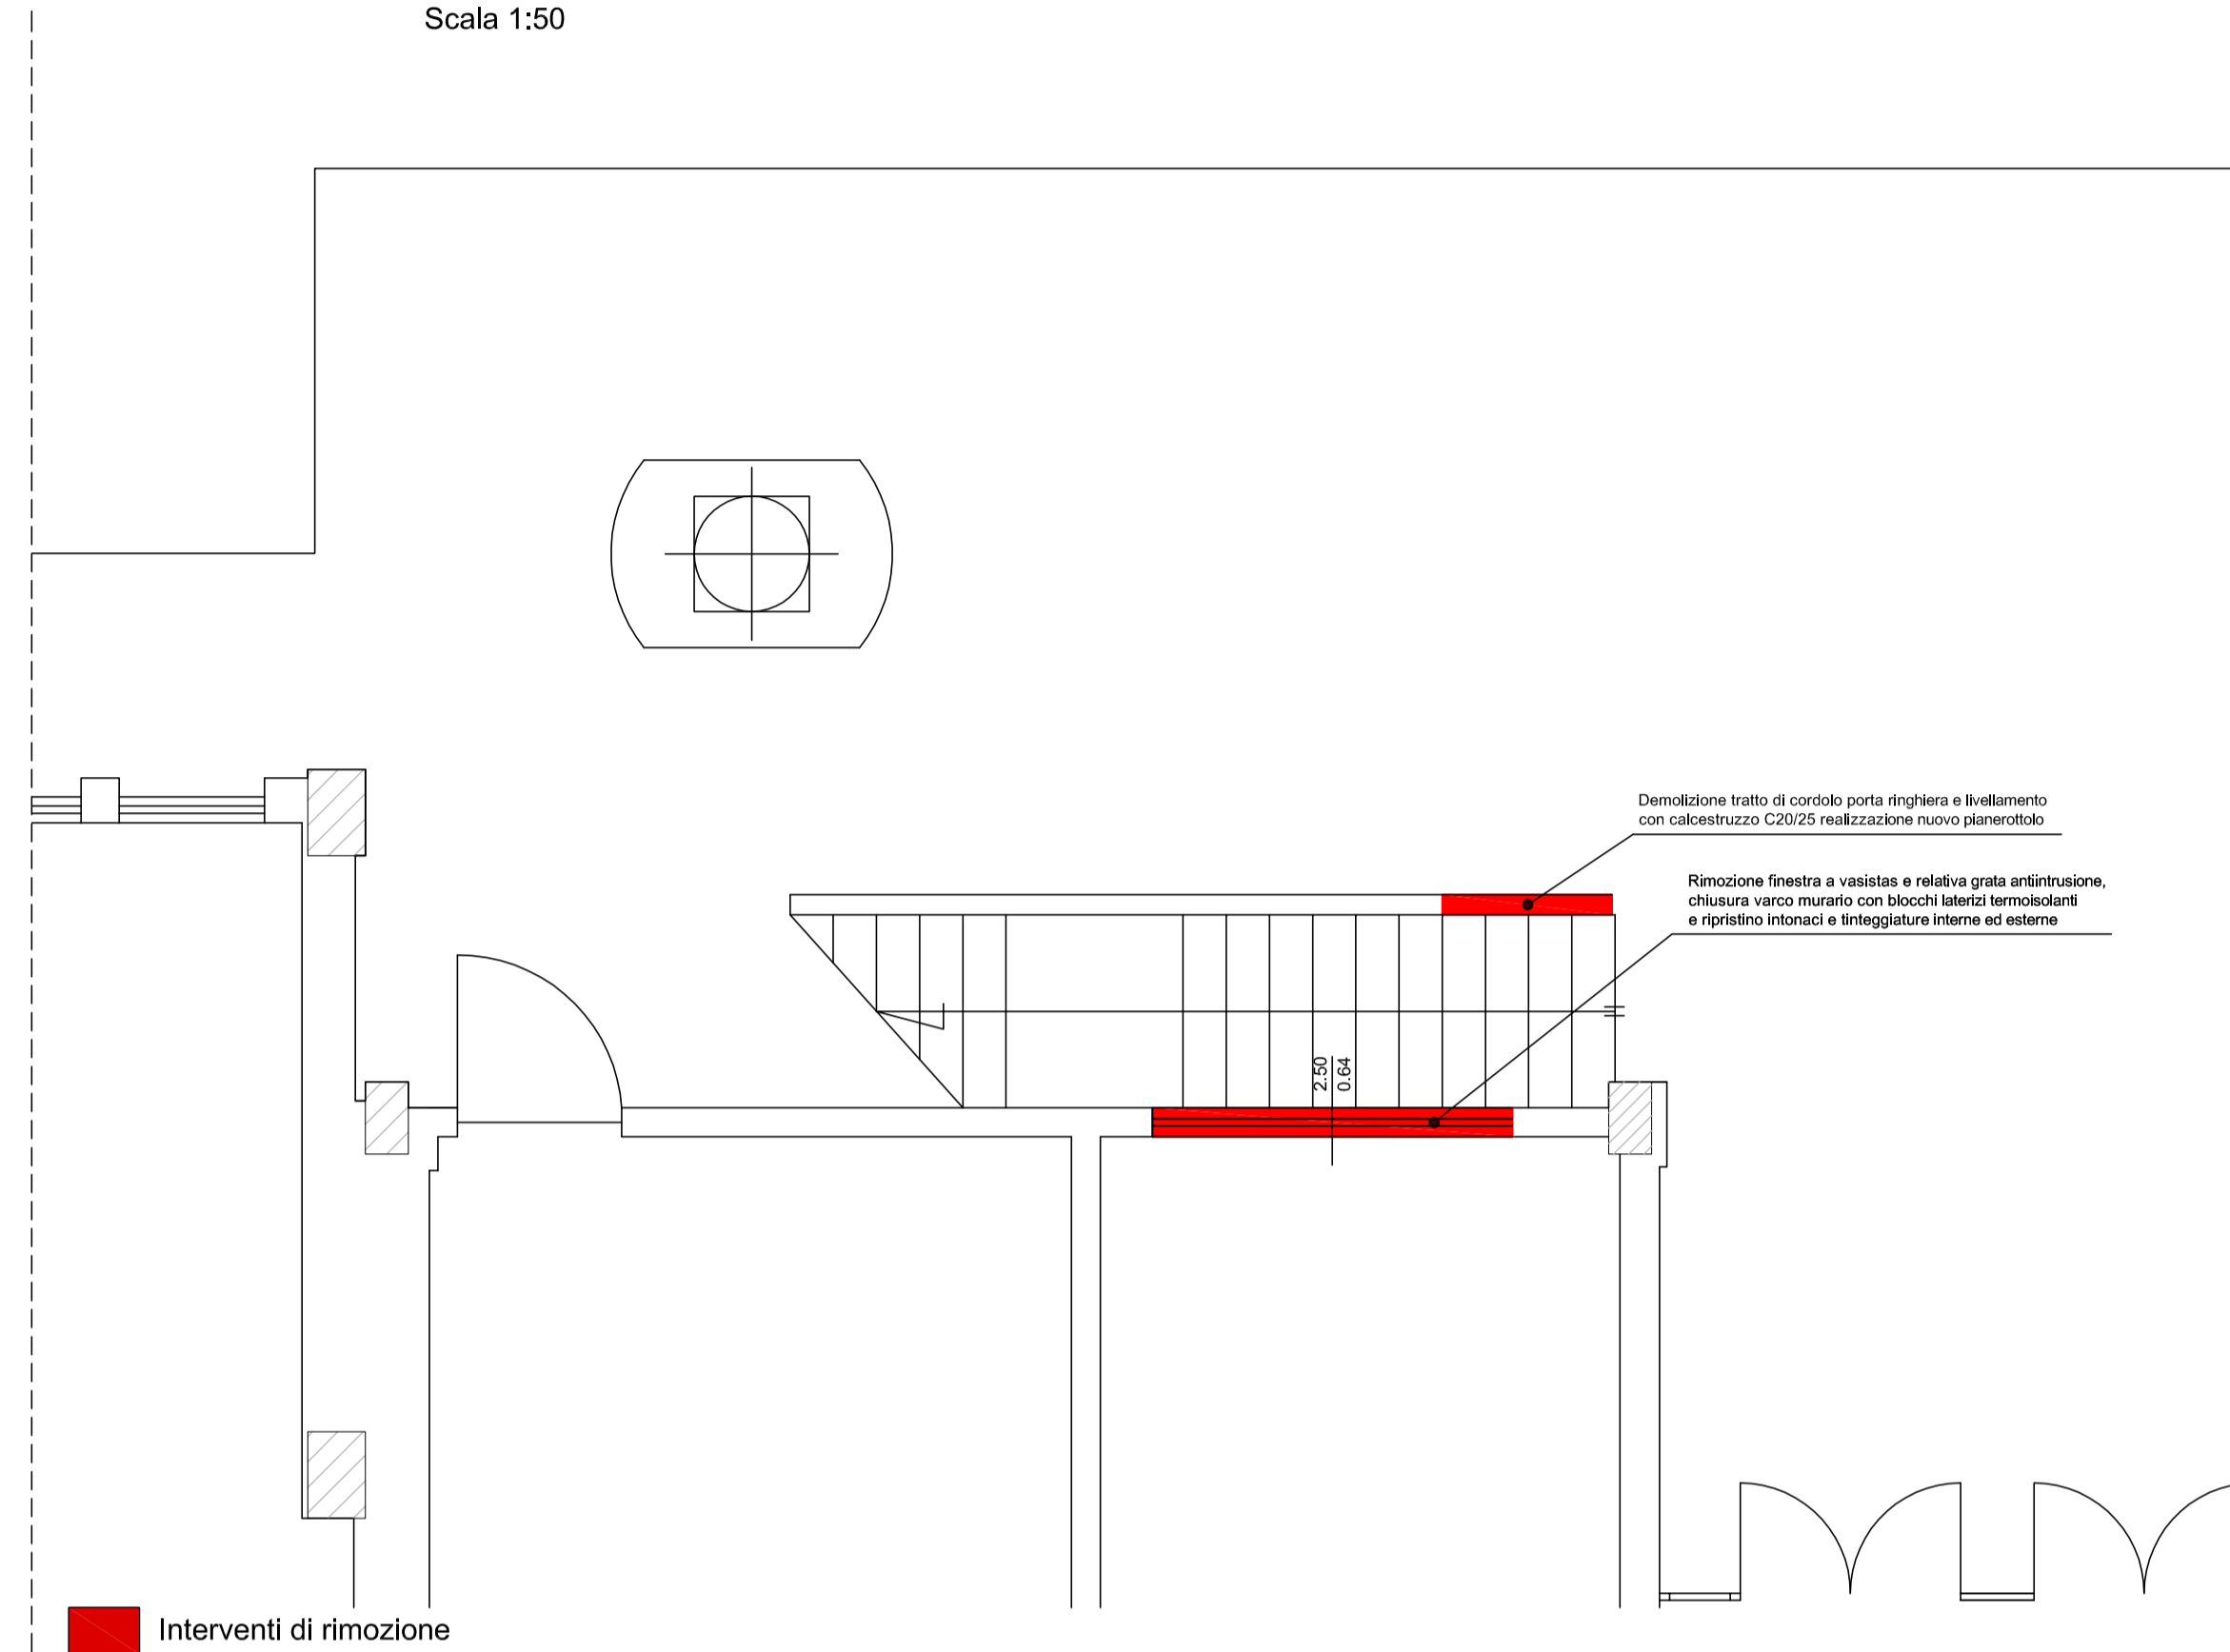

**PIANTA AREA DI INTERVENTO**  
[STATO DI PROGETTO]  
Scala 1:50

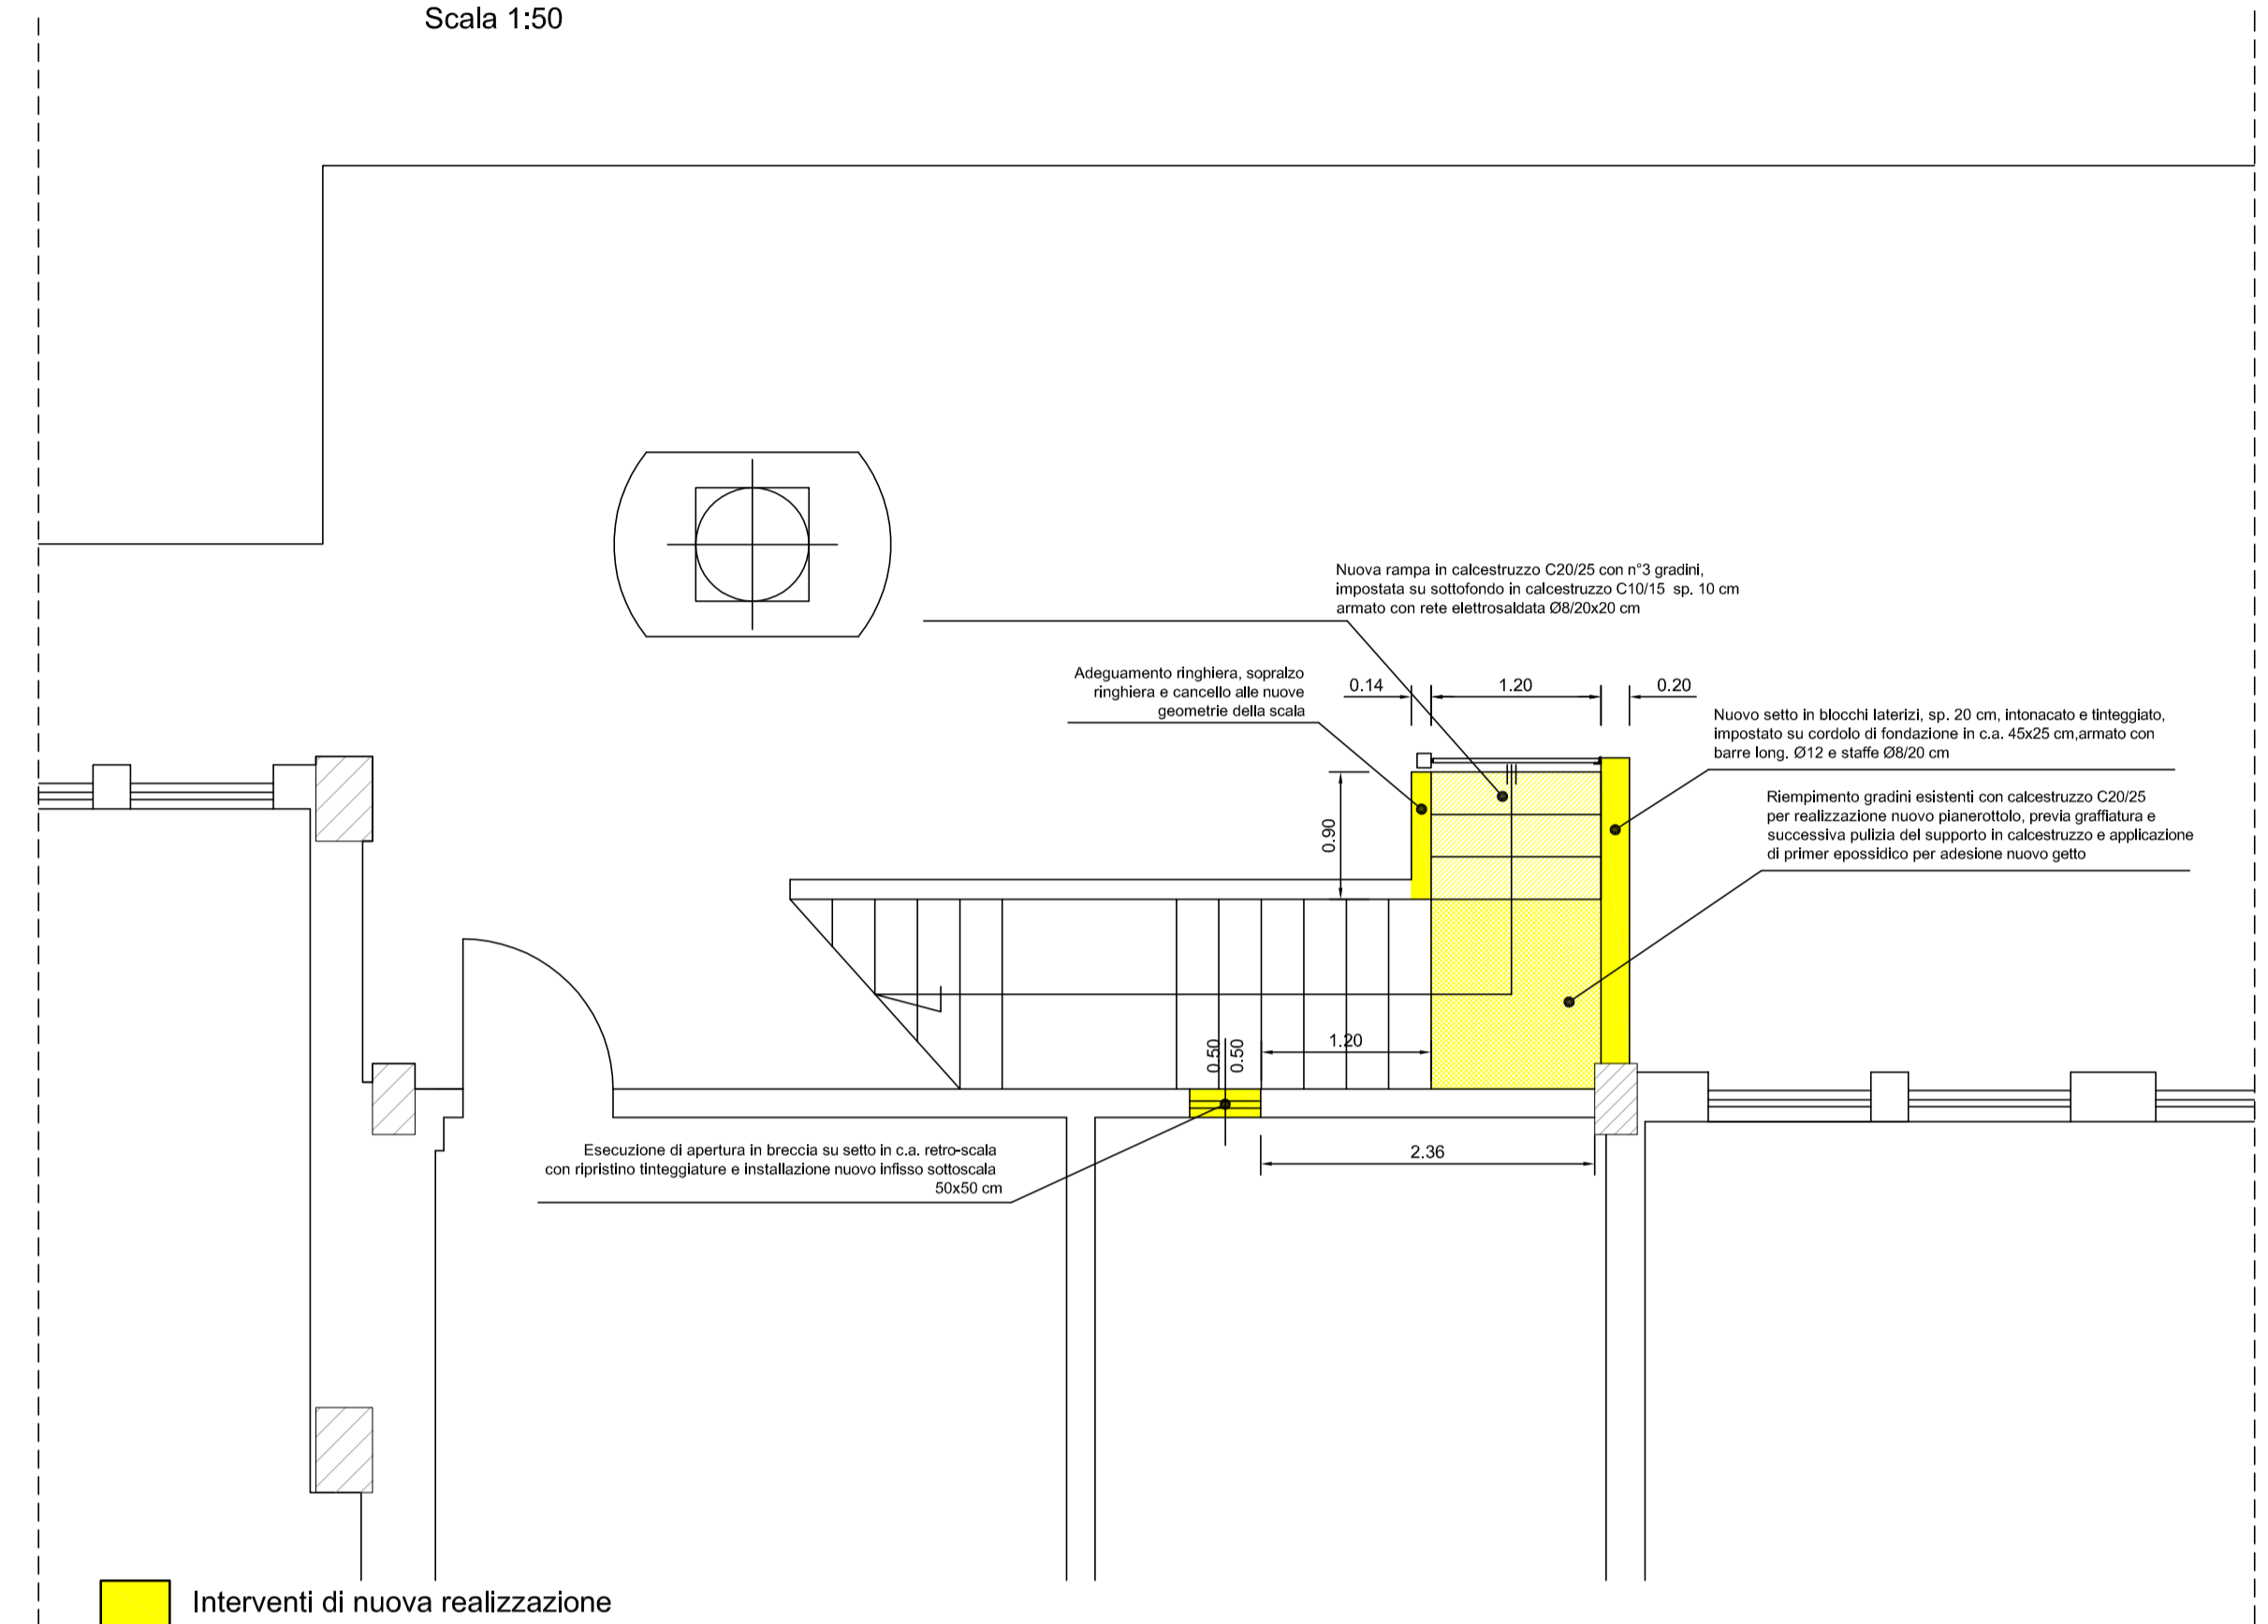

**COMUNE DI SELARGIUS**

PROVINCIA DI CAGLIARI

oggetto

**PROGETTO ESECUTIVO**  
ADEGUAMENTO NORMATIVO DELLA SCUOLA SECONDARIA DI 1° GRADO  
SITA IN VIA CUSTOZA

elaborati


Dettaglio Opere Intervento 06 - "Messa a norma scala di emergenza"

Scala 1:50  
Tavola E.5.6

progettisti

**RAGGRUPPAMENTO DI PROFESSIONISTI**  
Ing. Francesco PARIBELLO  
STUDIO ASSOCIATO ASSOPROGETT  
via R. Bacone, 4 - 09134 CAGLIARI - c/o ENCO service s.r.l. - T +39 070.554.414, F. +39 070.557.0264


Data: 04 Novembre 2015

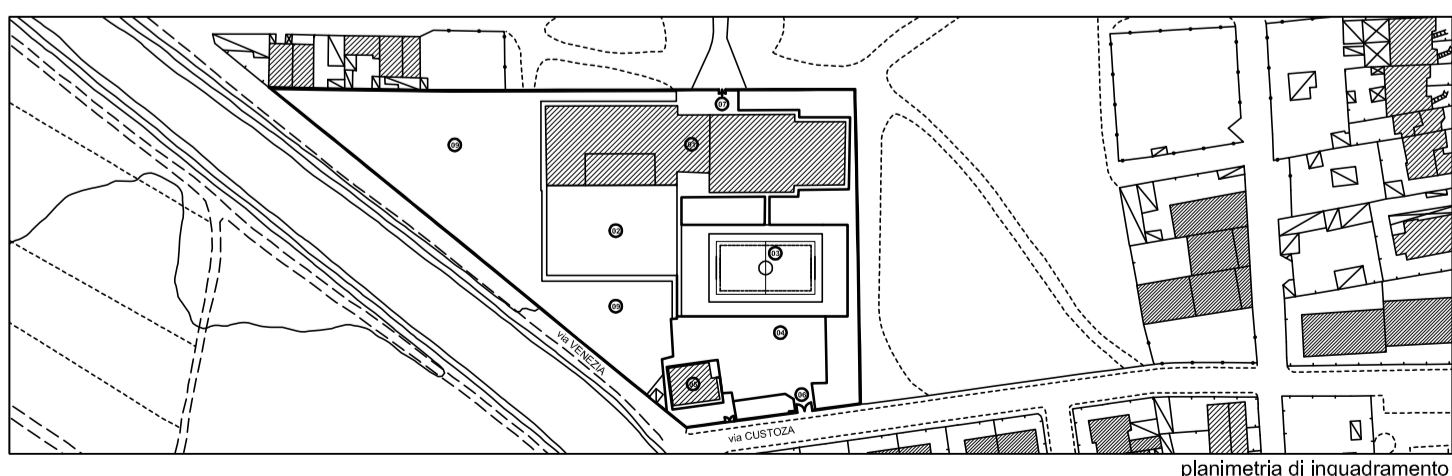

sindaco  
assessore  
responsabile del procedimento

Gian Franco CAPPAL  
Riccardo PASCHINA  
Ing. Adalberto PIBIRI

**PROSPETTO AREA DI INTERVENTO**  
[STATO ATTUALE]  
Scala 1:50

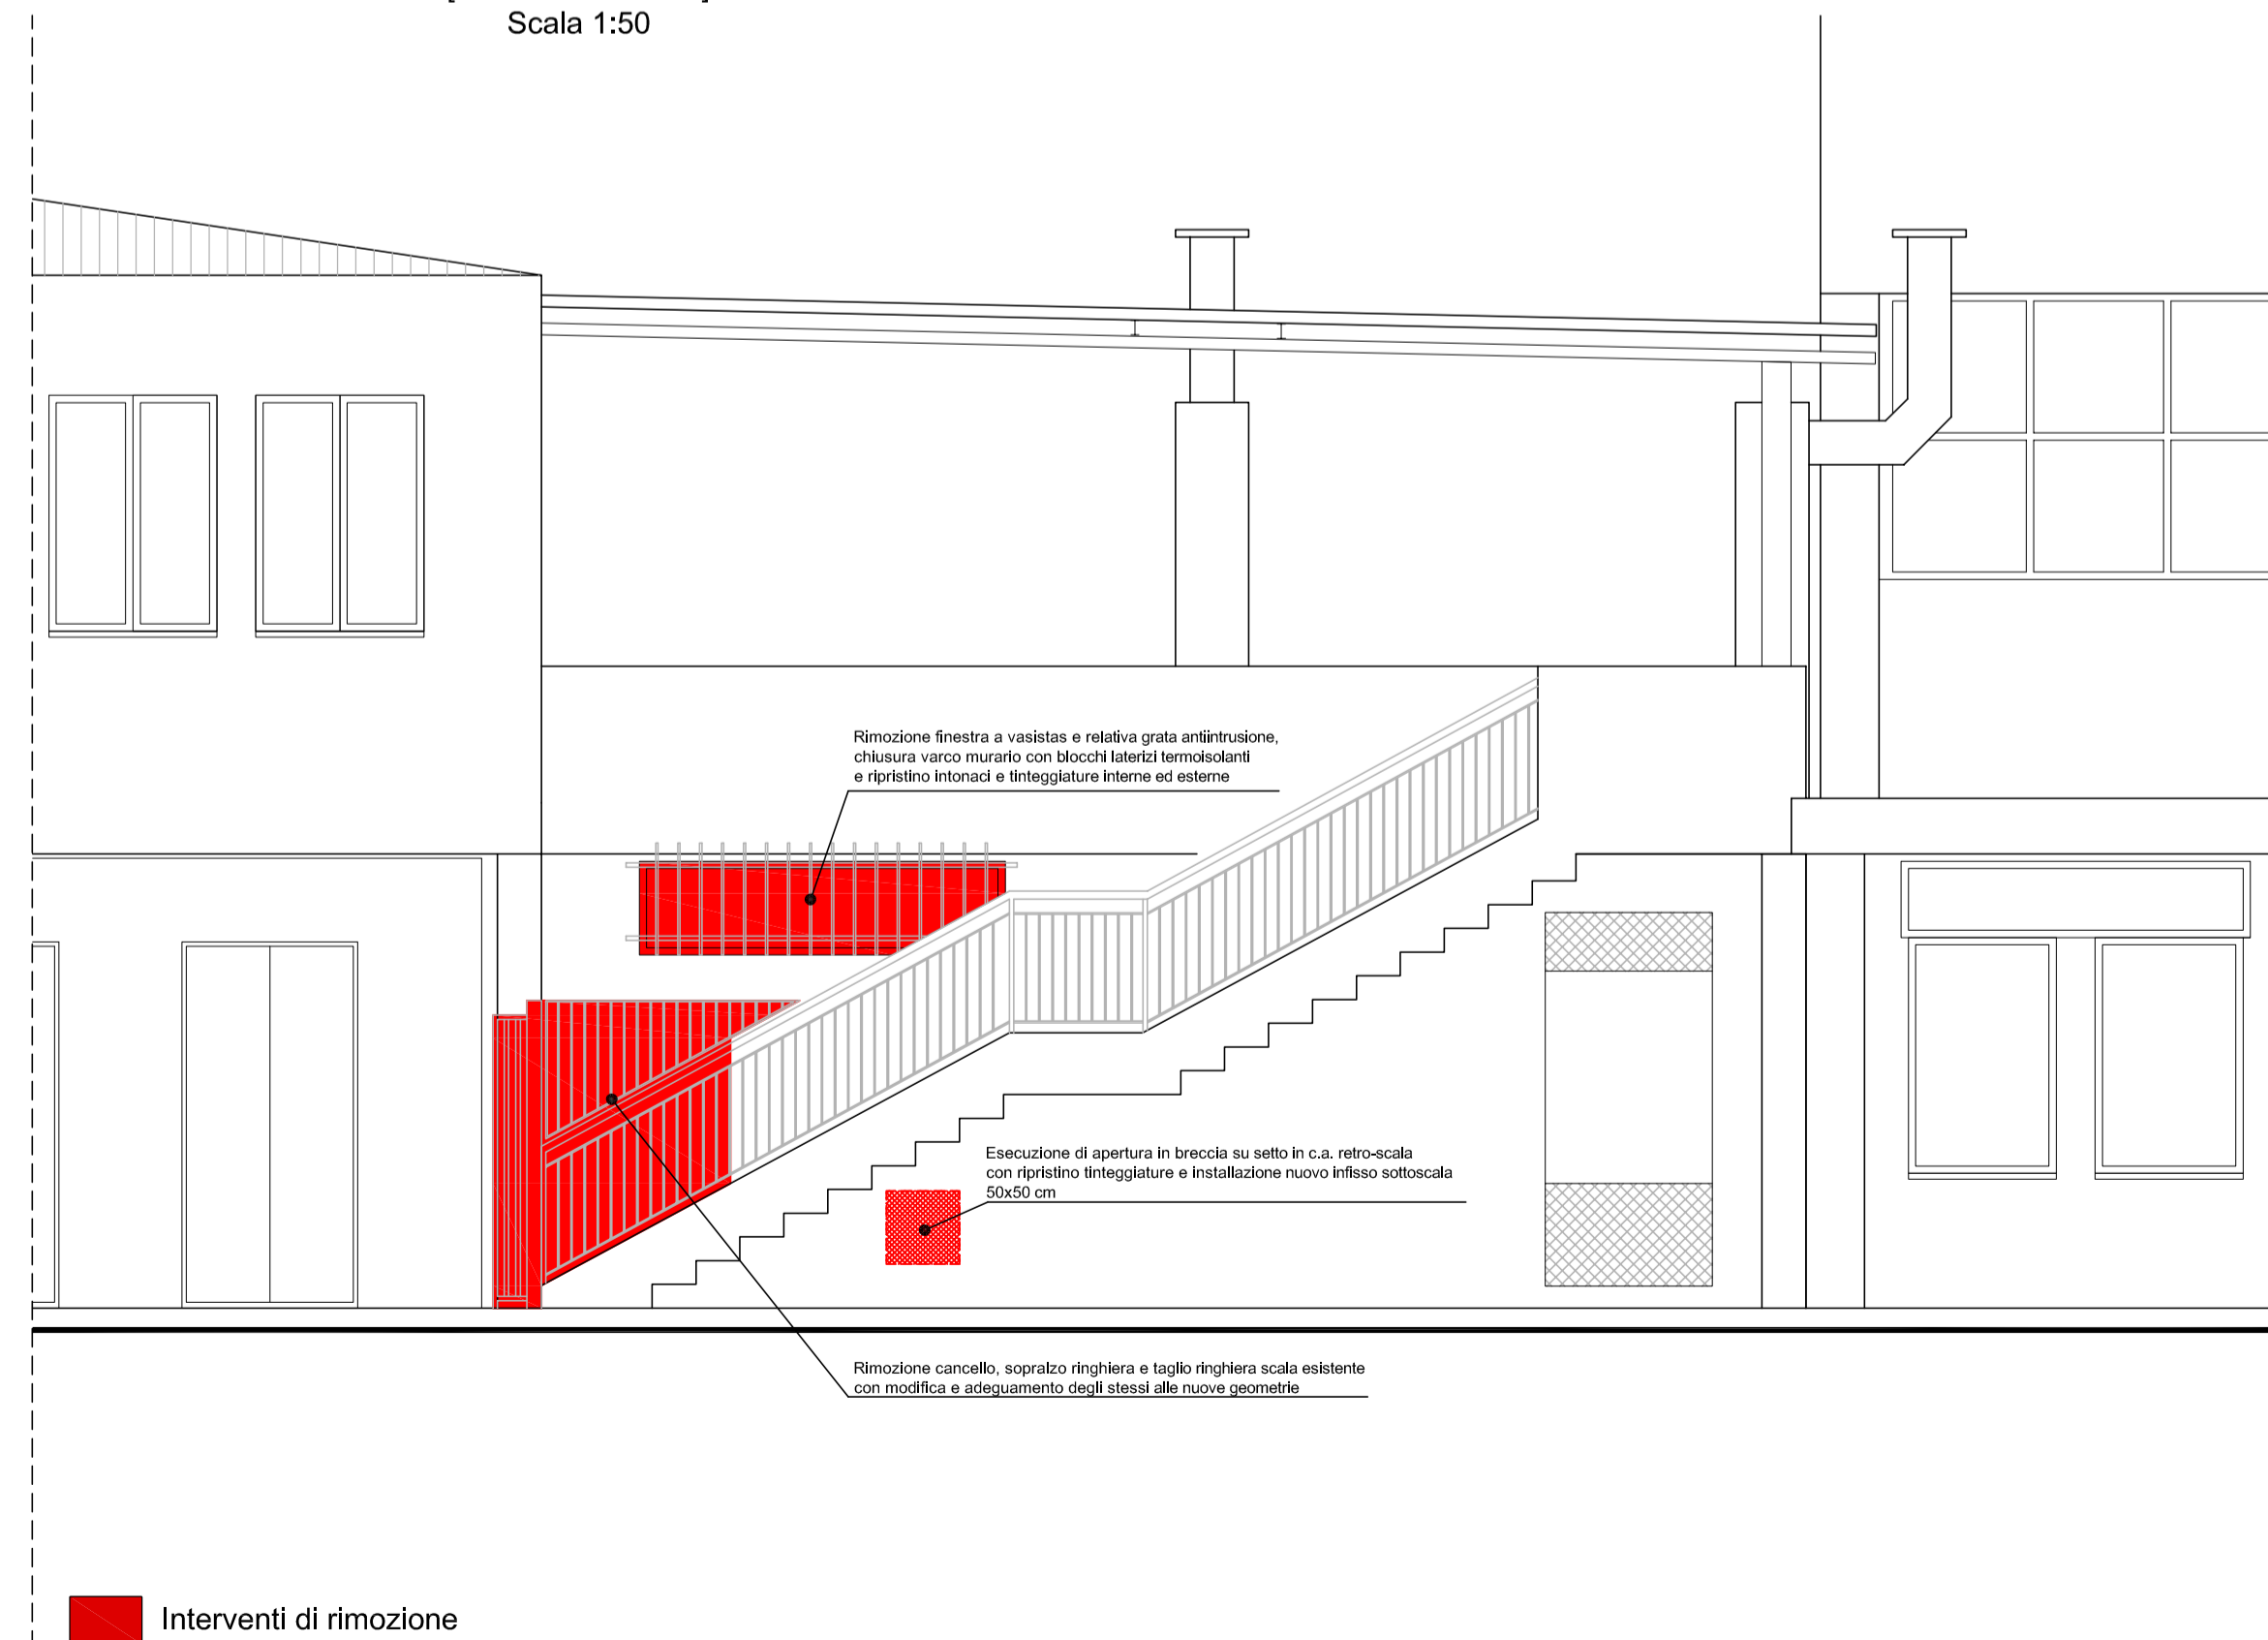

**PROSPETTO AREA DI INTERVENTO**  
[STATO DI PROGETTO]  
Scala 1:50

