


stralcio PRG
scala 1:4000



planimetria generale
scala 1:1000

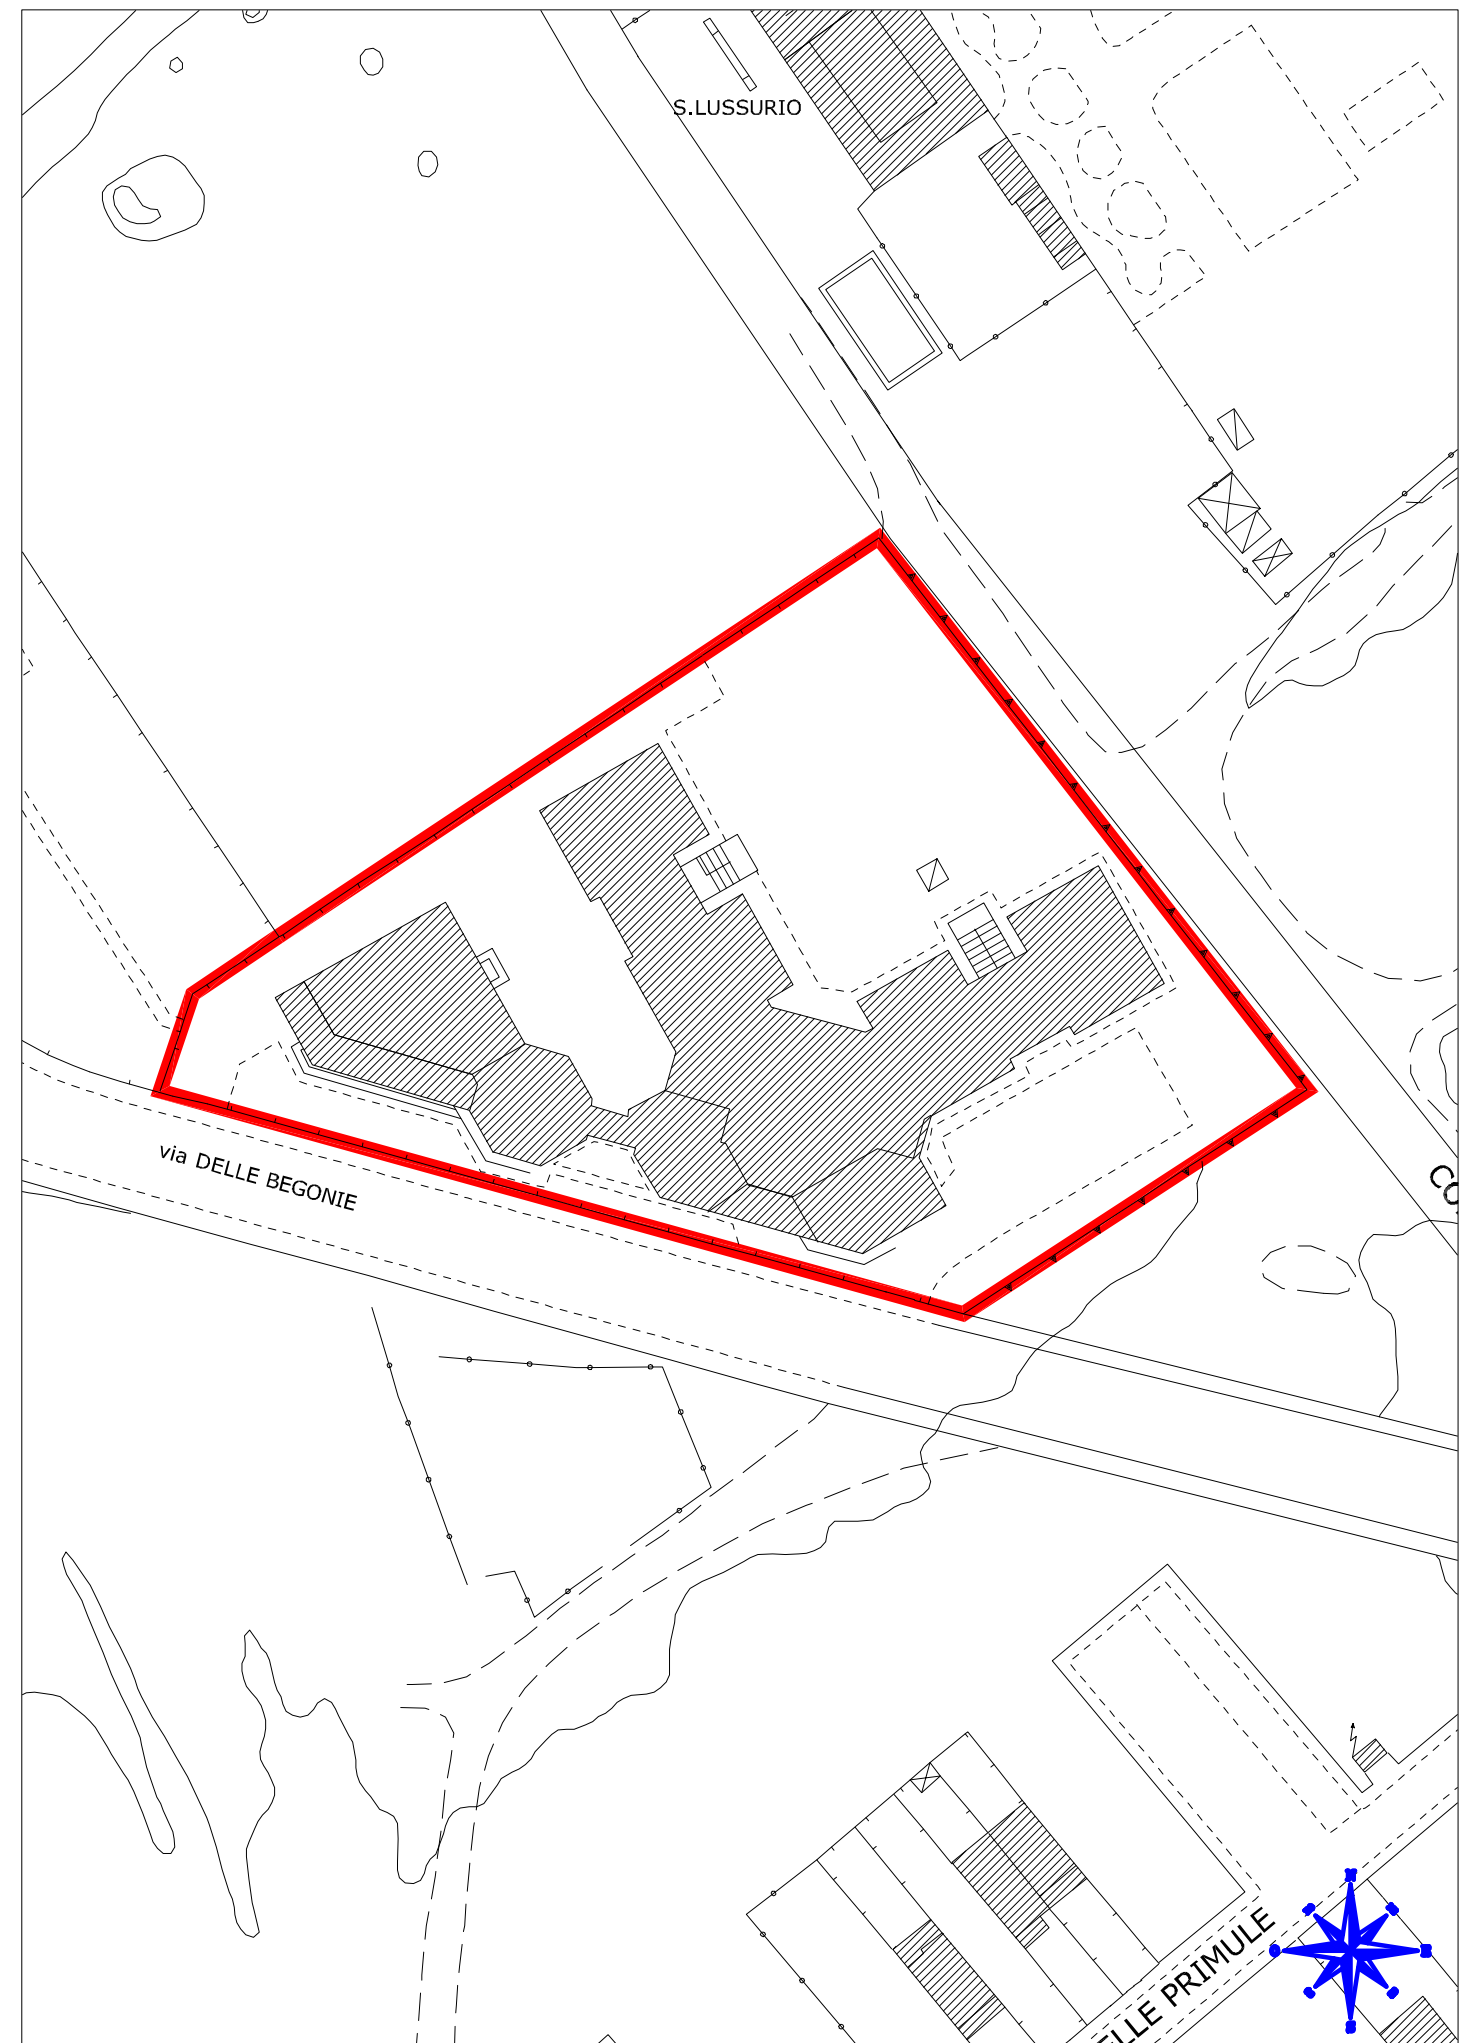

Viste aeree

DEFINITIVO
ESECUTIVO

COMUNE DI SELARGIUS
Provincia di Cagliari



LAVORI DI MANUTENZIONE SCUOLA
ELEMENTARE E MEDIA VIA DELLE BEGONIE

INQUADRAMENTO GENERALE

STUDIO DI INGEGNERIA **STEFANO DEMURO** sede via G. Boccaccio 6, 09131 Cagliari
Tel / Fax: 070400047, e-mail: ing.stefano.demuro@virgilio.it, PEC: stefano.demuro@ingpec.eu

COMMITTENTE:
COMUNE DI SELARGIUS
Via Istria n. 1 - 09047 Selargius

PROGETTISTA:
ING. STEFANO DEMURO

Stefano Demuro
ORDINE INGEGNERI
PROVINCIA CAGLIARI
N. 3524 Dott. Ing. STEFANO DEMURO

Tavola: **01**

Scala: 1:4000 - 1:1000
Archivio commesse: SELARGIUS_Scuola via delle Begonie_ESECUTIVO
File: 01 - Inquadramento.dwg
Data emissione: 20 Giugno 2014