



LAVORI DI MANUTENZIONE SCUOLA ELEMENTARE E MEDIA VIA DELLE BEGONIE

PLANIMETRIA GENERALE stato di progetto

COMMITTENTE:
COMUNE DI SELARGIUS
Via Istria n. 1 - 09047 Selargius

PROGETTISTA:
ING. STEFANO DEMURO

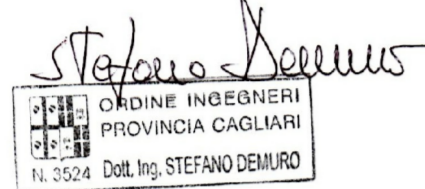



Tavola: **03**

Scala: 1:200
Archivio commesse: SELARGIUS_Scuola via delle Begonie_ESECUTIVO
File: 02 - 03 - 04 - 05 - 06 - 07_08_.dwg
Data emissione: 20 Giugno 2014

STUDIO DI INGEGNERIA **STEFANO DEMURO** sede via G. Boccaccio 6, 09131 Cagliari
Tel / Fax: 070400047, e-mail: ing.stefano.demuro@virgilio.it, PEC: stefano.demuro@ingpec.eu

LEGENDA

- 1- FINITURA CON RESINA ACRILICA TRASPARENTE
- 2- RETE ELETTROISOLATA 50x50 MAGLIA 20x20CM
- 3- CALCESTRUZZO FIBROFORZATO (P&K 30)
- 4- TOUT VENANT

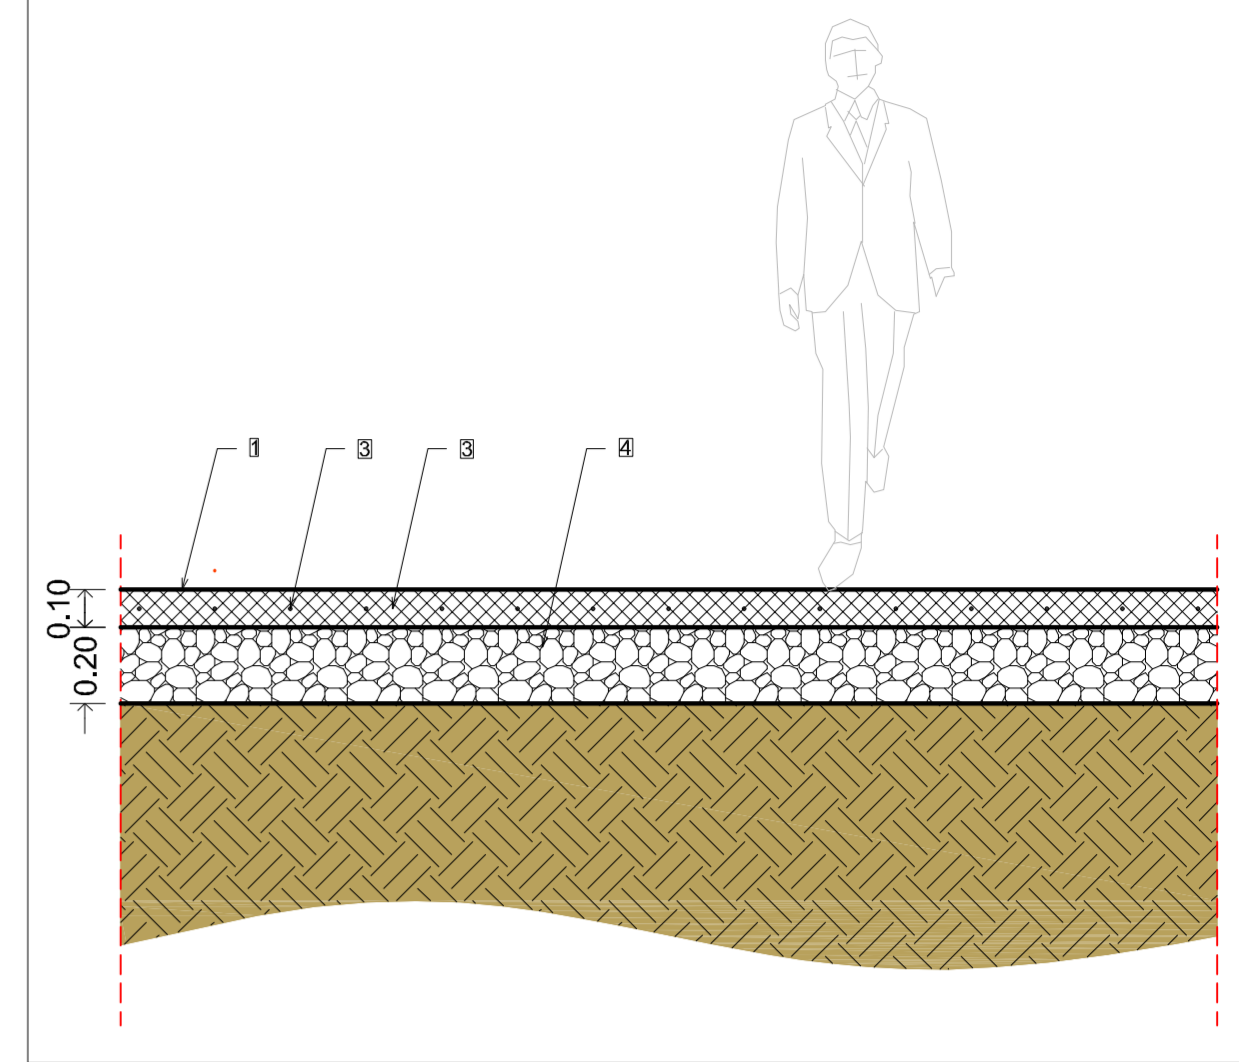

Particolare: pavimento monolitico stampato
scala 1:20

