




**Prospetto 4**

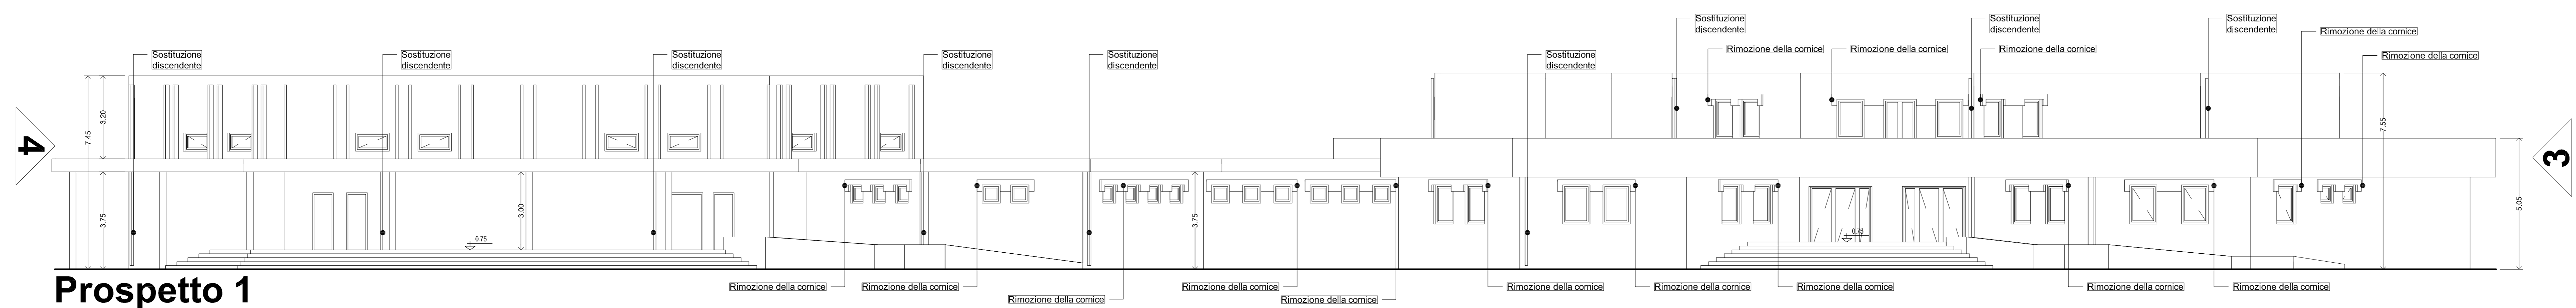


**Prospetto 1**

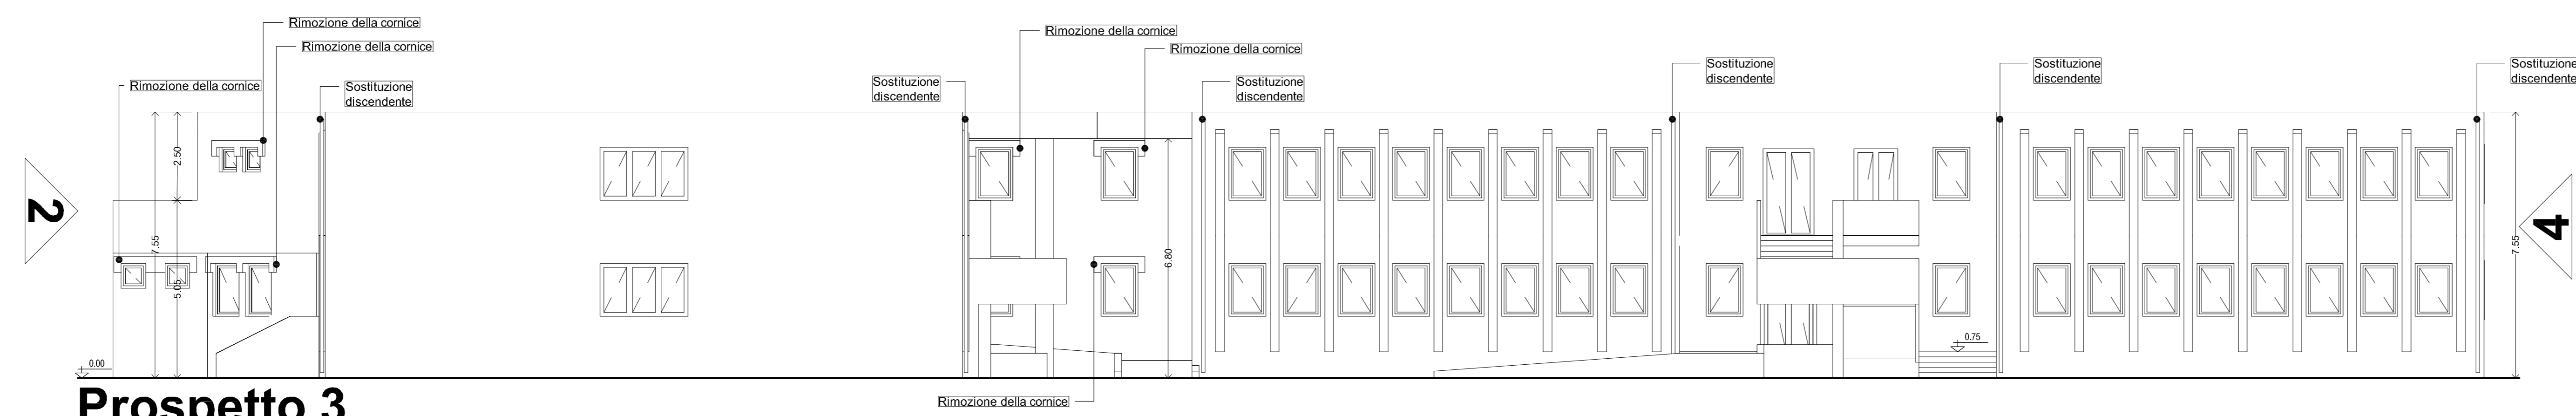


**Prospetto 3**

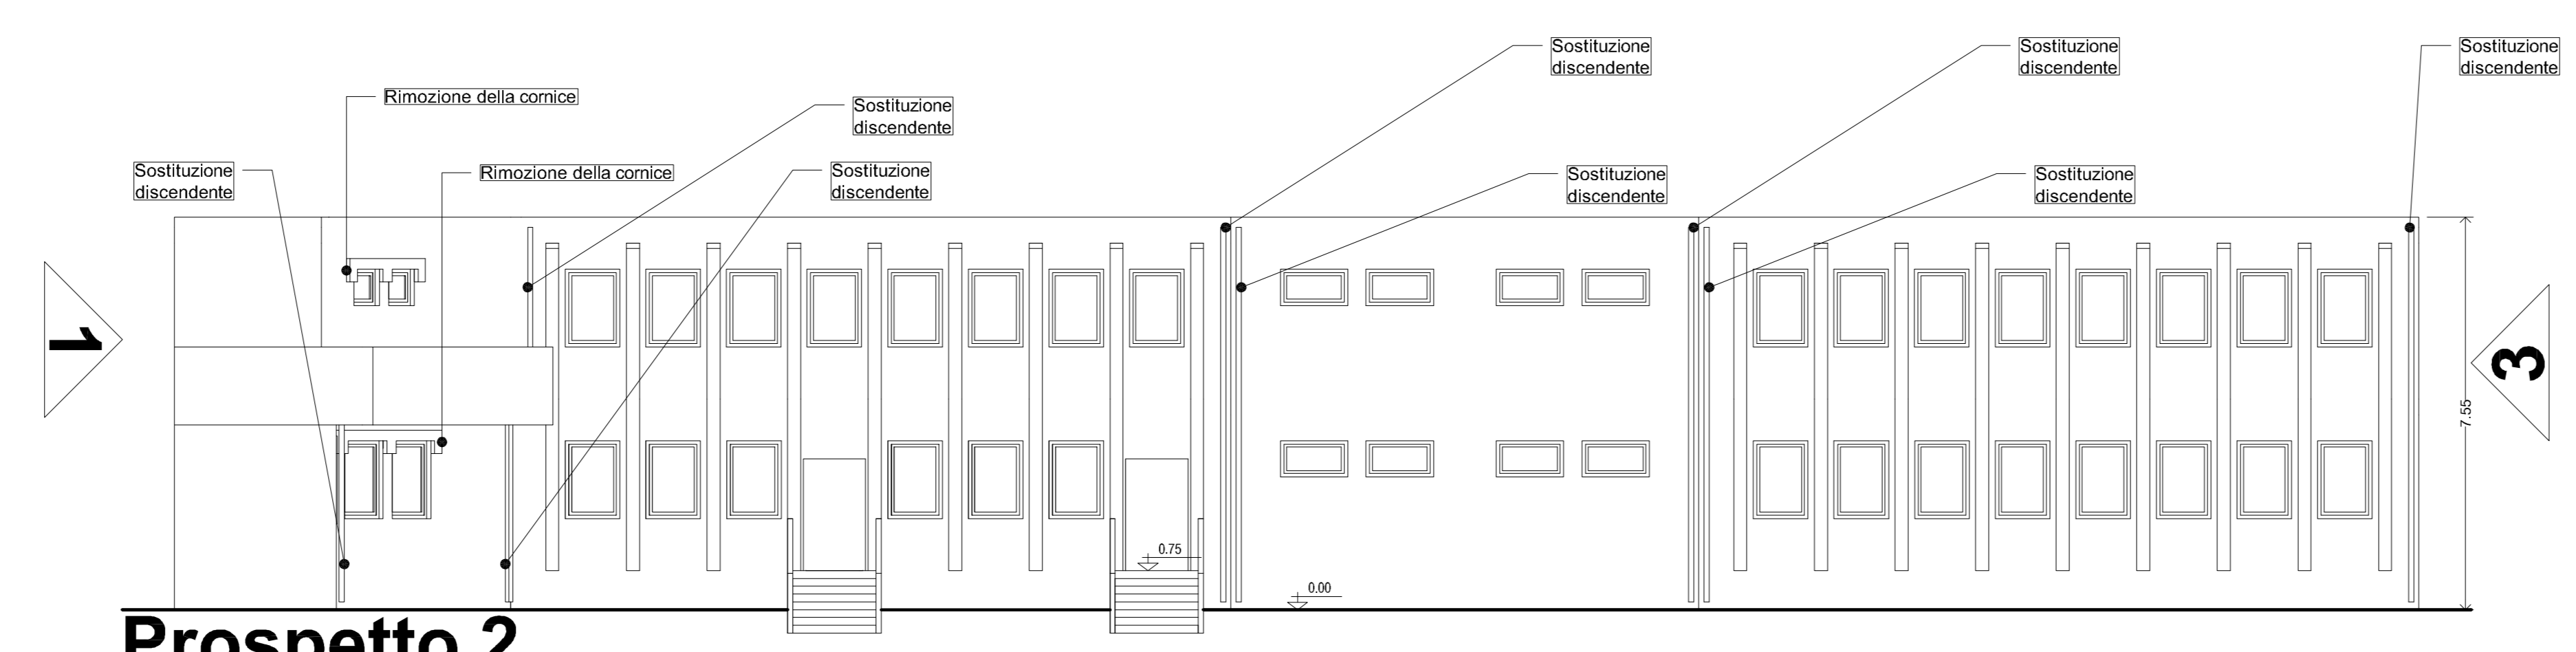

**Prospetto 2**

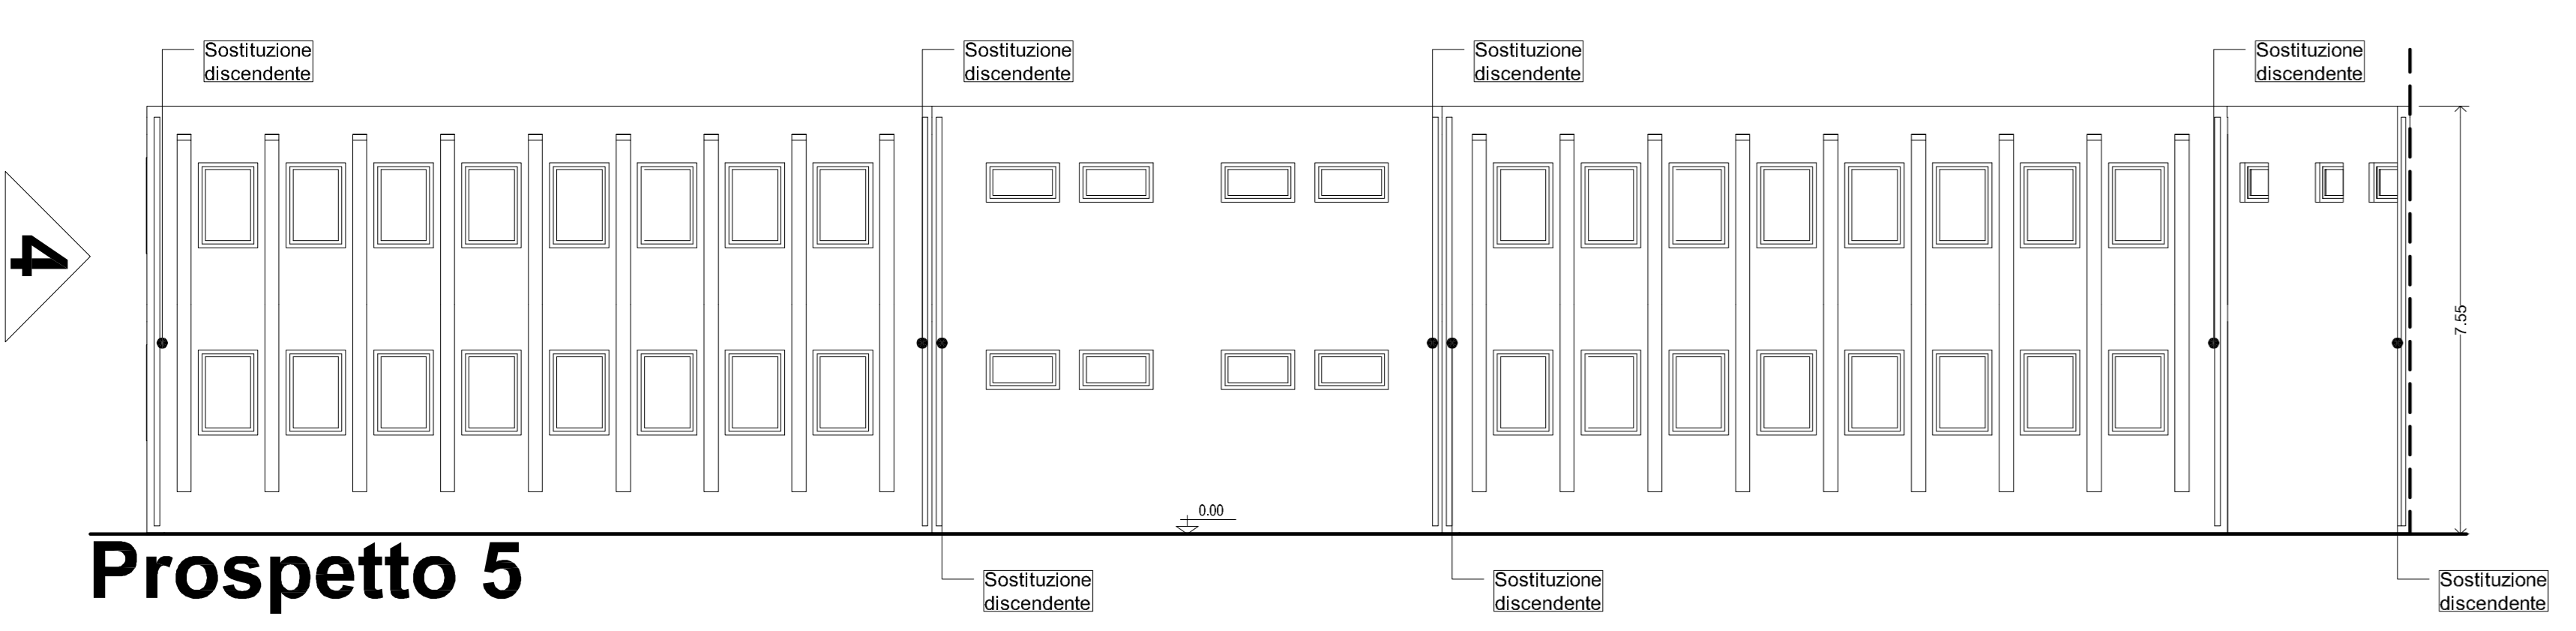

**Prospetto 5**

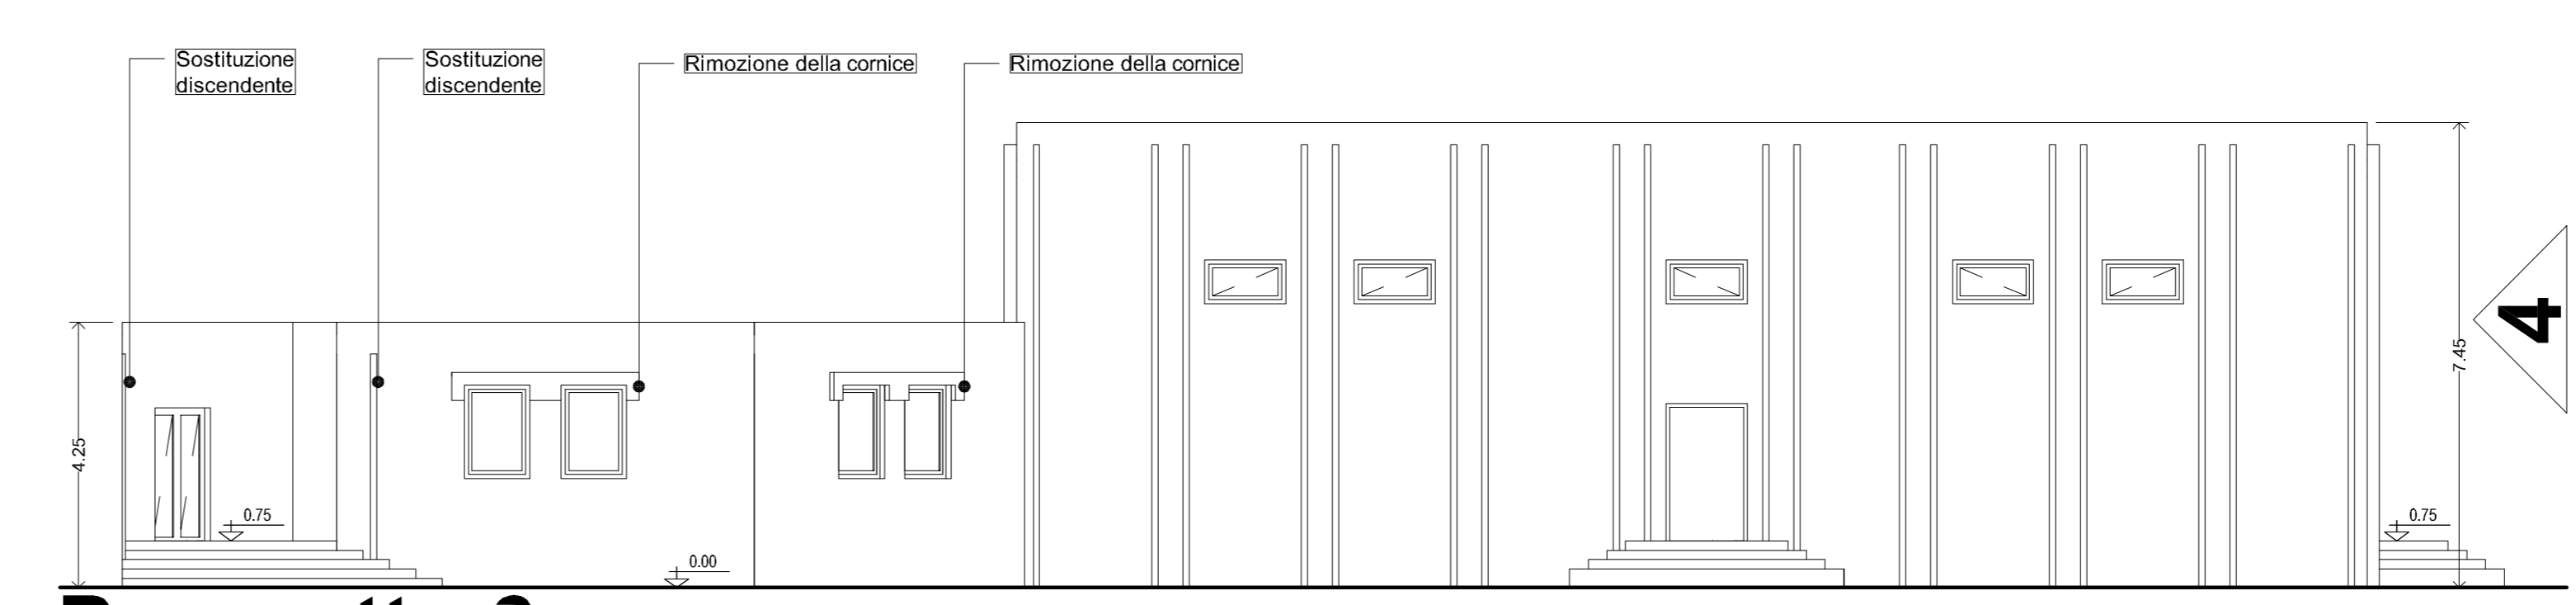

**Prospetto 6**

**DEFINITIVO ESECUTIVO**

**COMUNE DI SELARGIUS**  
Provincia di Cagliari

**LAVORI DI MANUTENZIONE SCUOLA ELEMENTARE E MEDIA VIA DELLE BEGONIE**

**PROSPETTI stato attuale**

COMITENTE:  
COMUNE DI SELARGIUS  
Via Italia n. 1 - 09047 Selargius

PROGETTISTA:  
ING. STEFANO DEMURO

STUDIO DI INGEGNERIA: **STEFANO DEMURO** sede via G. Boccaccio 6, 09131 Cagliari  
Tel / Fax: 070400047 - e-mail: ing.stefano.demuro@vfriglio.it, PEC: stefano.demuro@ingpec.eu

Tavola: **07**

Scala: 1:100

Archivio commesse: SELARGIUS\_Scuola via delle Begonie\_ESECUTIVO

File: 02 - 03 - 04 - 05 - 06 - 07\_08\_dwg

Data emissione: 20 Giugno 2014