





PARTICOLARE 1 - fondazione corpo in aderenza scala 1:10

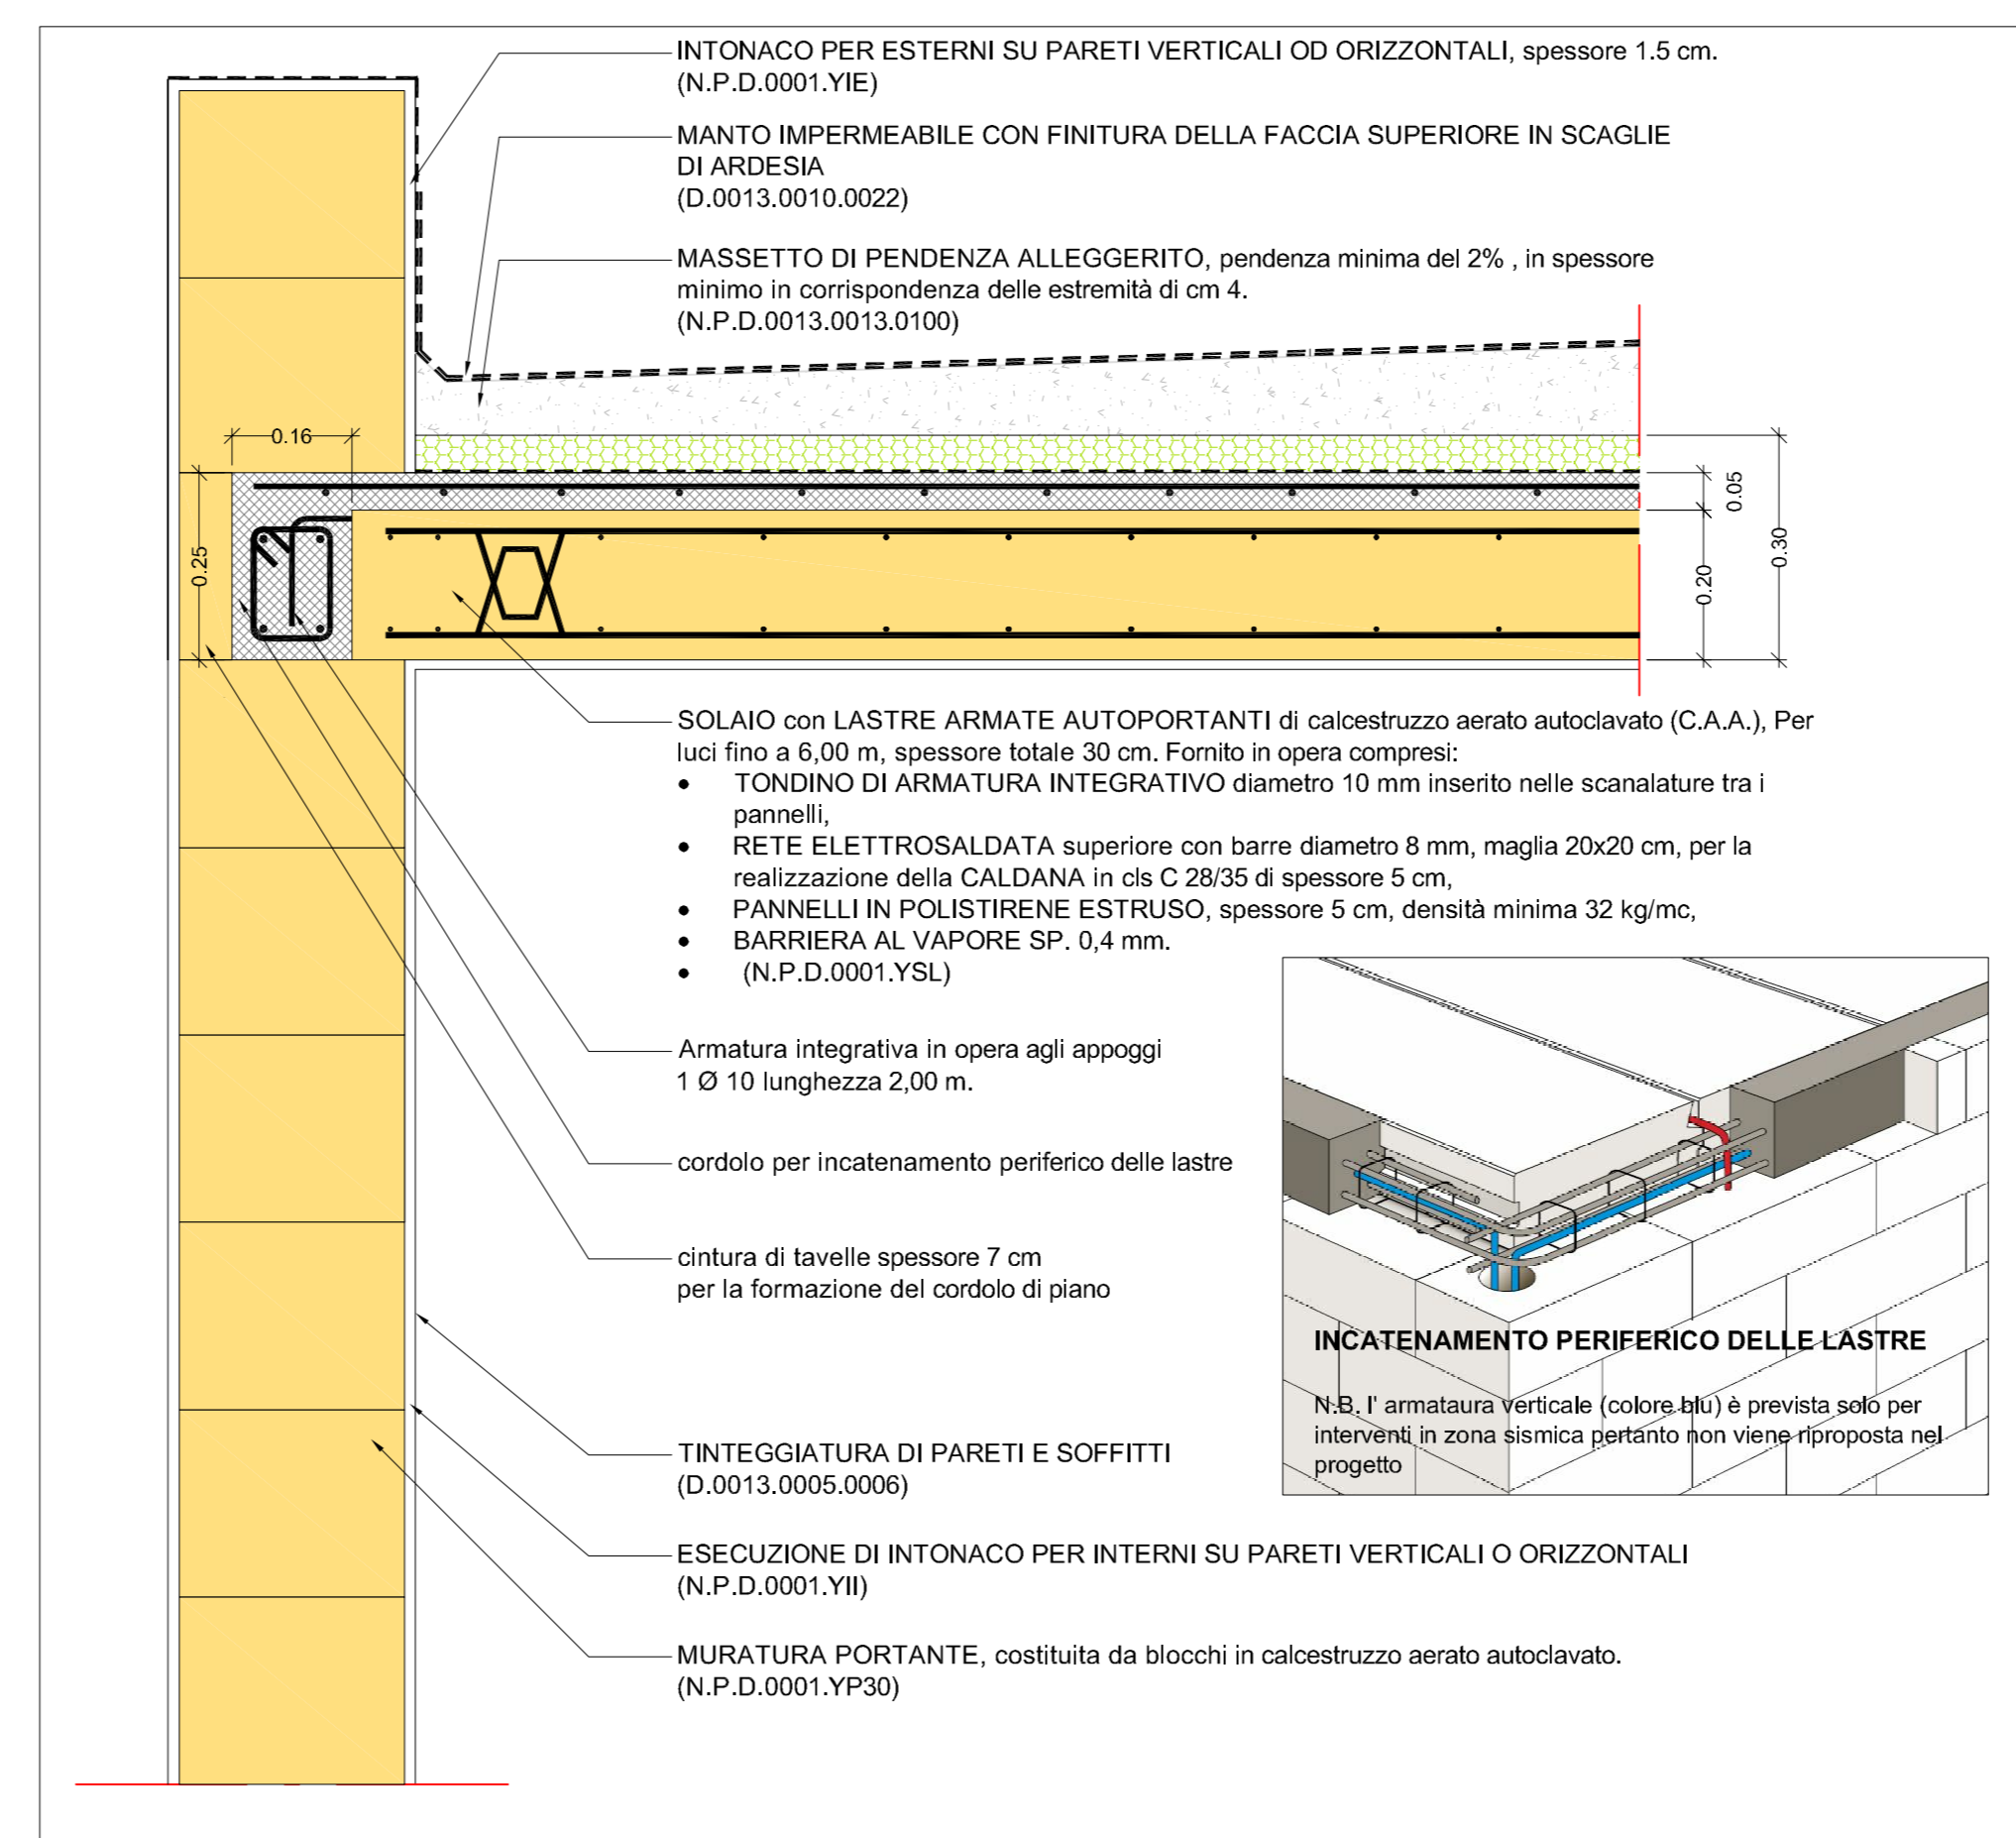

PARTICOLARE 2 - collegamento parete solaio scala 1:10

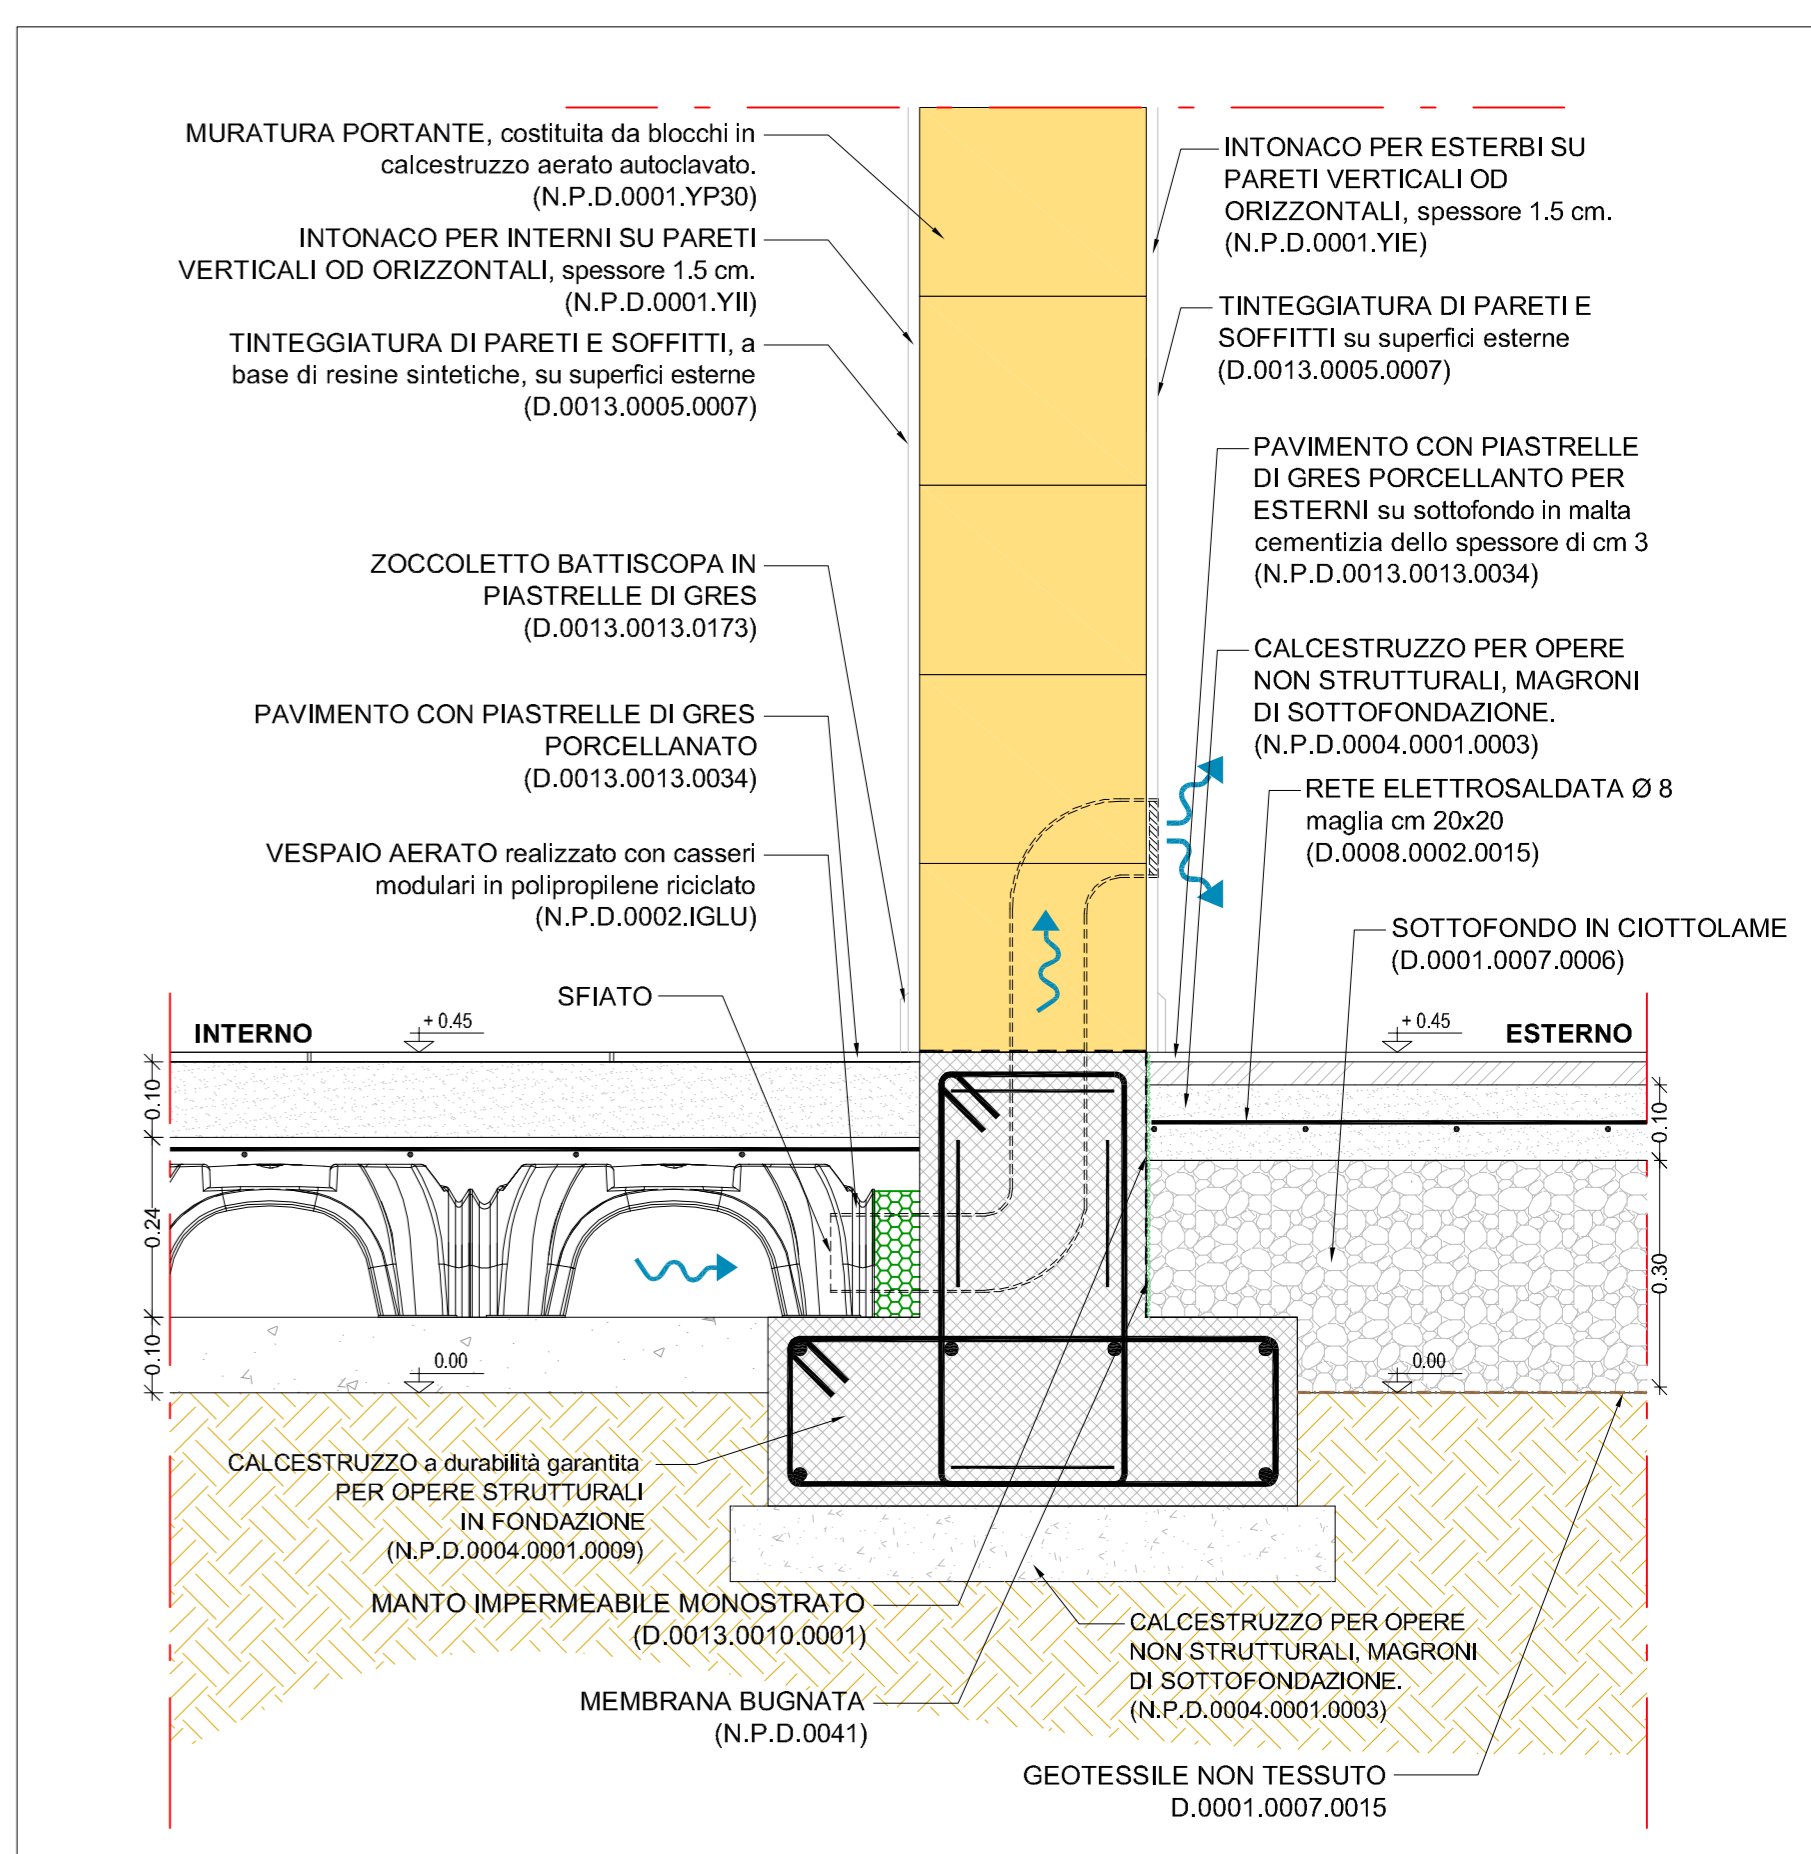

PARTICOLARE 3 - fondazione scala 1:10

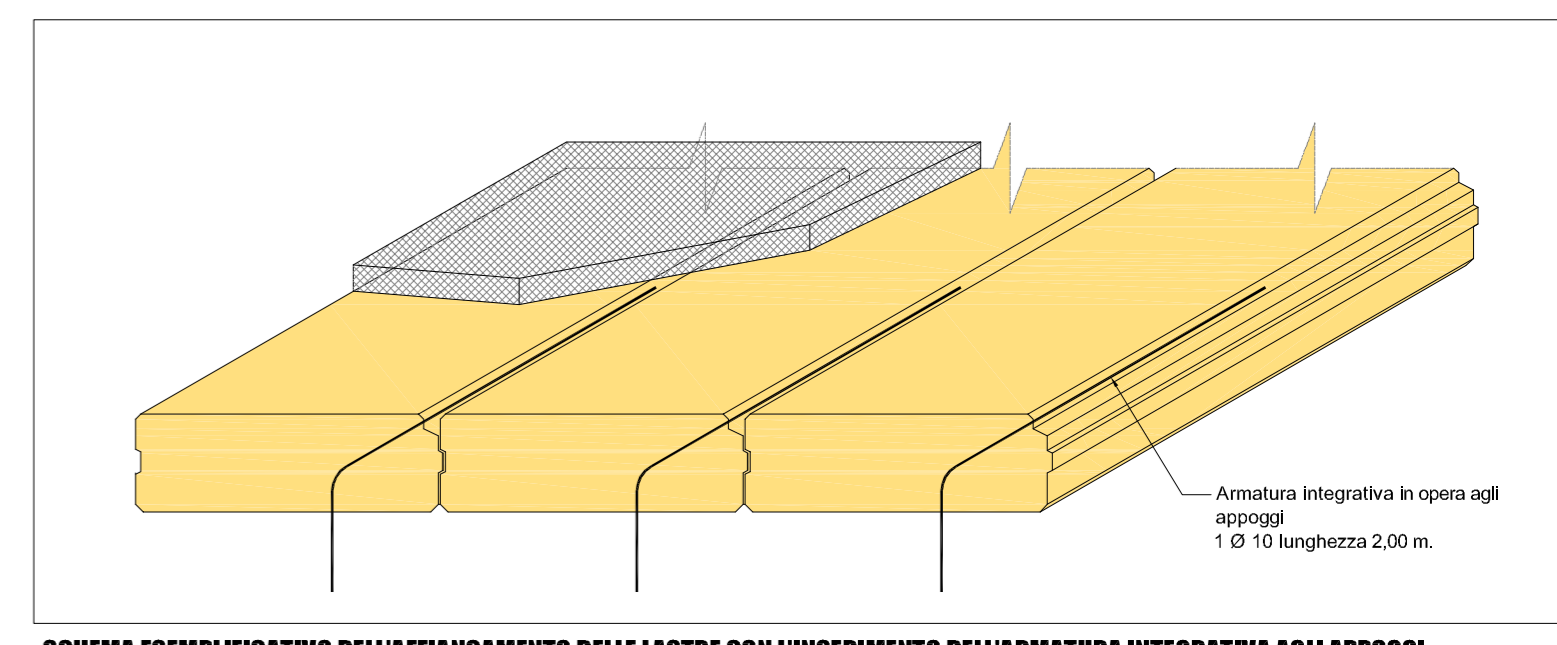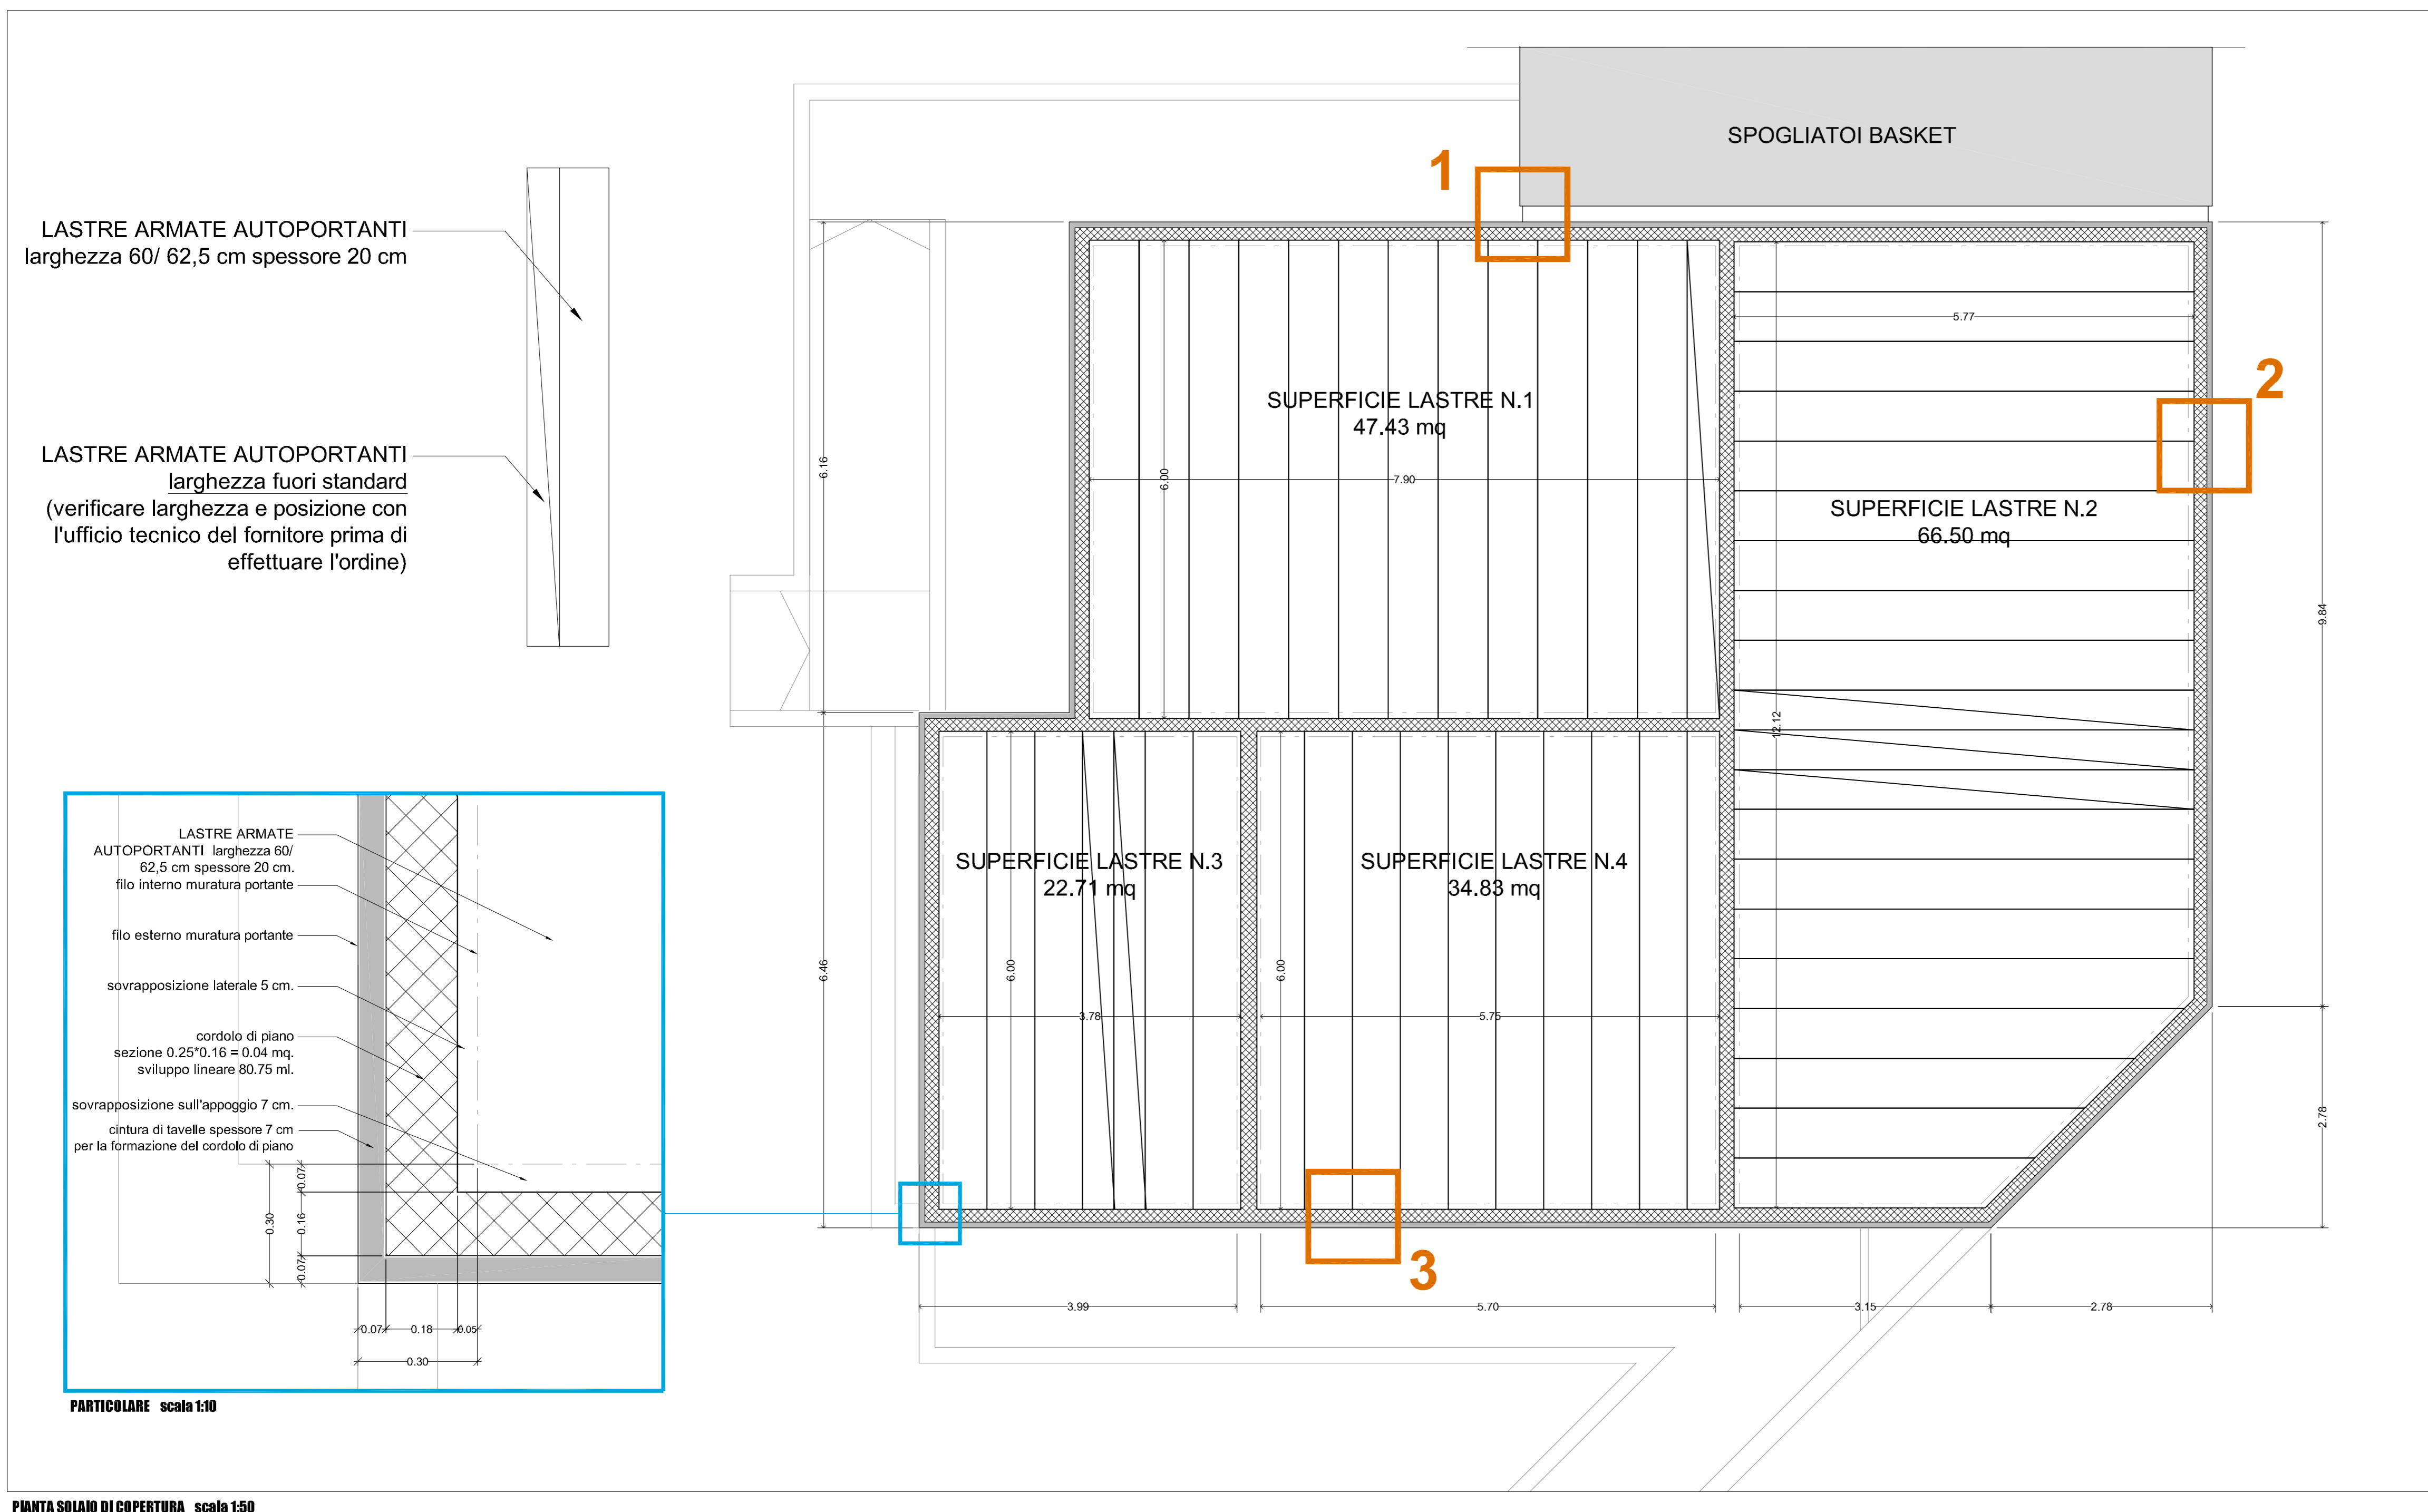

Comune di Selargius
 Provincia di Cagliari

IMPIANTO SPORTIVO COMUNALE DI VIA DELLA RESISTENZA

Realizzazione di un corpo di fabbrica destinato a spogliatoi e servizi dell'area adibita al gioco del tennis

PROGETTO ESECUTIVO

Titolo: **SPOGLIATOI E SERVIZI**
 • pianta solaio di copertura
 • particolari

Tavola: **4.2**

Progettisti:
 Ing. Emanuela Siddi
 Ing. Fabrizio Mura
 Geol. Maria Spina

Data: **Ottobre 2014**

Scala: **1/50**
1/10

Revisioni:
rev.3 - Giugno 2015

Il Direttore d'Area 6 Il Responsabile del Procedimento