



Comune di Selargius

Provincia di Cagliari

IMPIANTO SPORTIVO COMUNALE
DI VIA DELLA RESISTENZA



Realizzazione di un corpo di fabbrica destinato a spogliatoi e servizi
dell'area adibita al gioco del tennis

PROGETTO ESECUTIVO

TITOLO	TAVOLA
SPOGLIATOI E SERVIZI	7.1
• impianto idraulico acqua fredda	

PROGETTISTI	DATA
Ing. Emanuela Siddi 	Ottobre 2014
Ing. Fabrizio Mura 	Scala 1/5 1/50
Geol. Mario Strinna 	Revisioni rev.3 - Giugno 2015

Il Direttore d'Area 6	Il Responsabile del Procedimento
-----------------------	----------------------------------

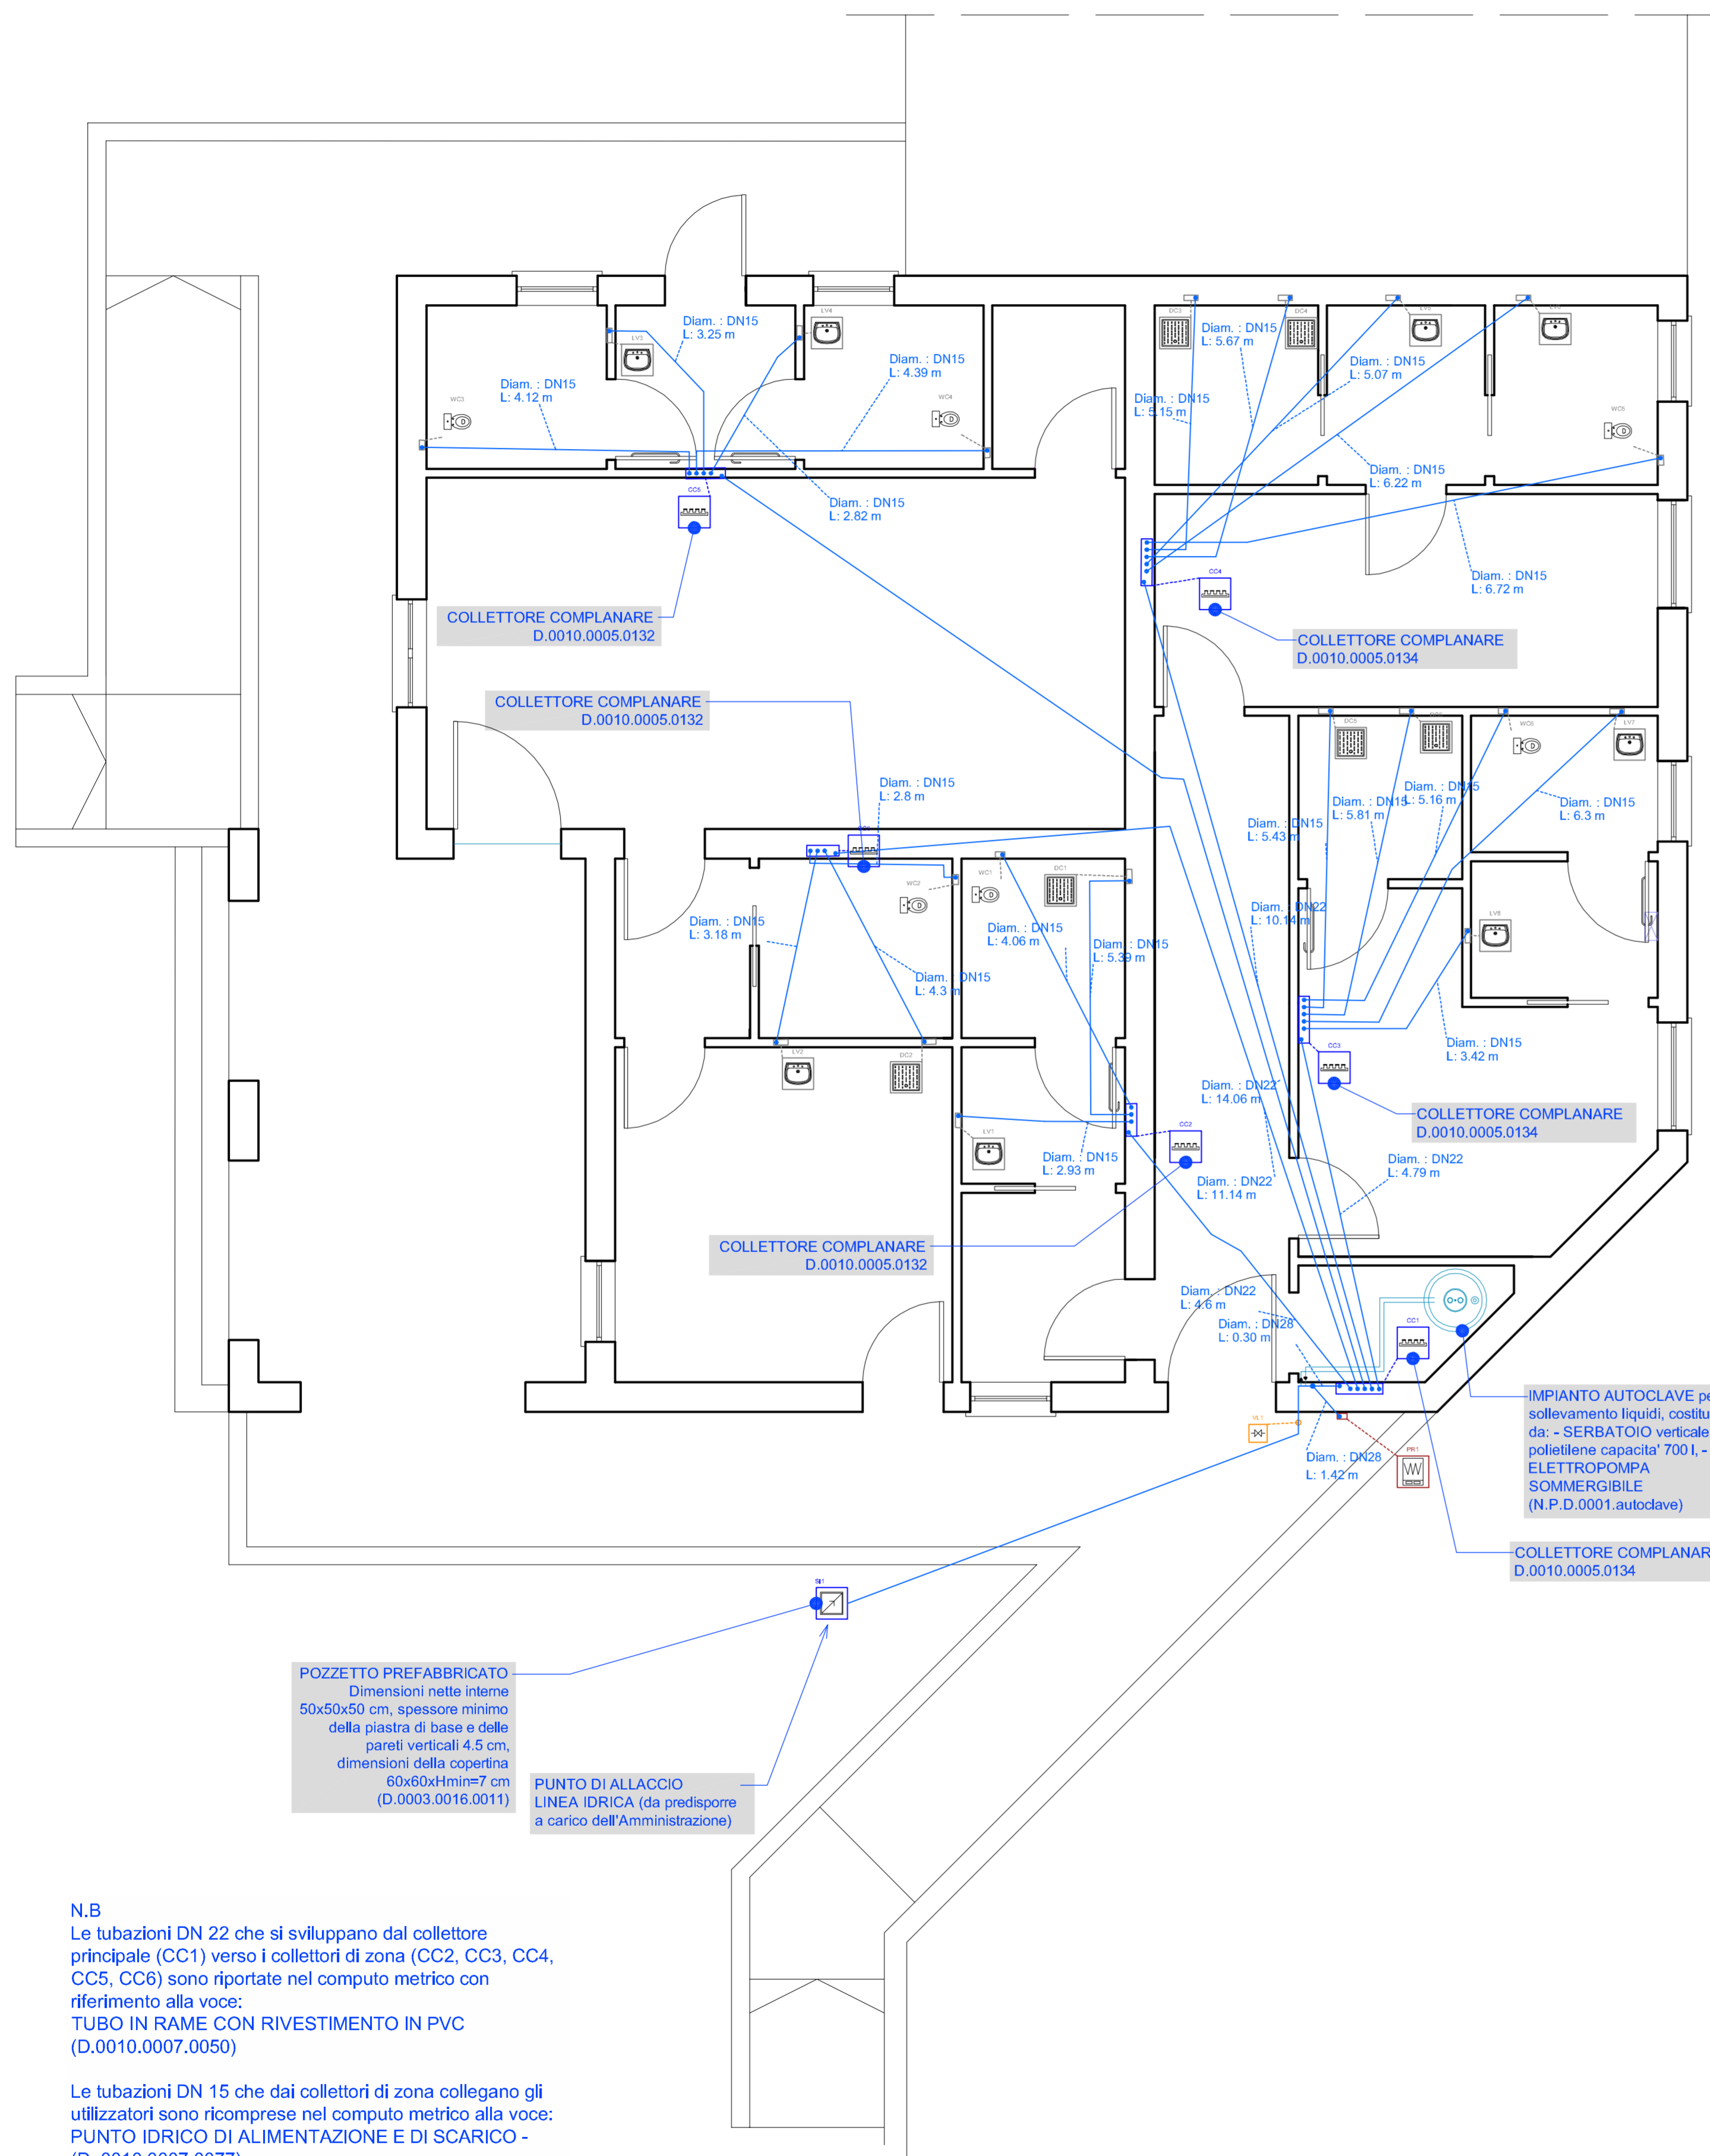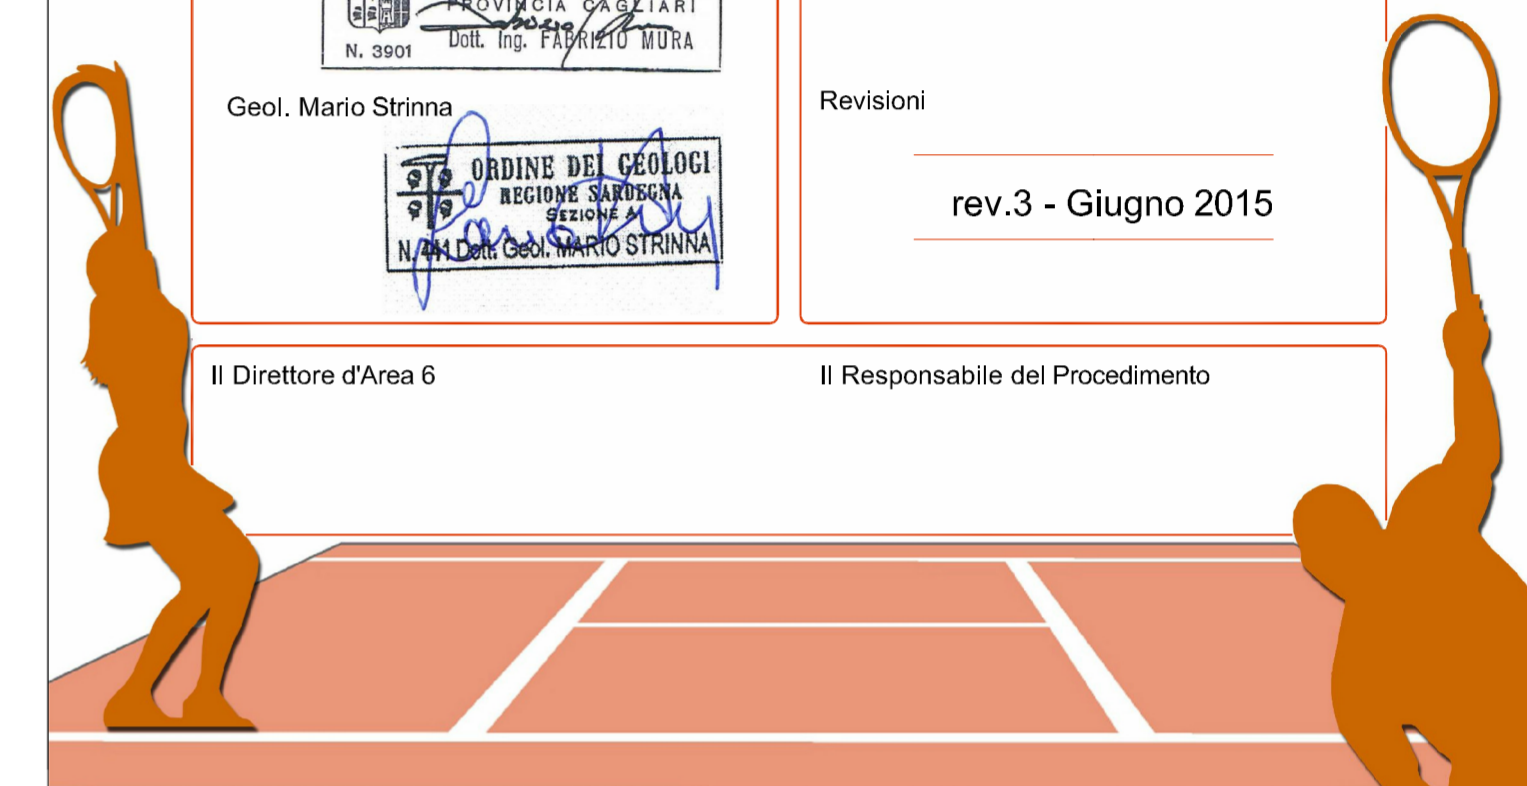


POZZETTO PREFABBRICATO
Dimensioni nette interne
50x50x50 cm, spessore minimo
della piastra di base e delle
pareti verticali 4.5 cm,
dimensioni della copertina
60x60xHmin=7 cm
(D.0003.0016.0011)

**PUNTO DI ALLACCIO
LINEA IDRICA** (da predisporre
a carico dell'Amministrazione)

N.B.
Le tubazioni DN 22 che si sviluppano dal collettore principale (CC1) verso i collettori di zona (CC2, CC3, CC4, CC5, CC6) sono riportate nel computo metrico con riferimento alla voce:
TUBO IN RAME CON RIVESTIMENTO IN PVC
(D.0010.0007.0050)

Le tubazioni DN 15 che dai collettori di zona collegano gli utilizzatori sono ricomprese nel computo metrico alla voce:
PUNTO IDRICO DI ALIMENTAZIONE E DI SCARICO -
(D. 0010.0007.0077)

IMPIANTO AUTOCLAVE per sollevamento liquidi, costituito da: - SERBATOIO verticale in polietilene capacità' 700 l, - ELETTROPOMPA SOMMERGIBILE (N.P.D.0001.autoclave)

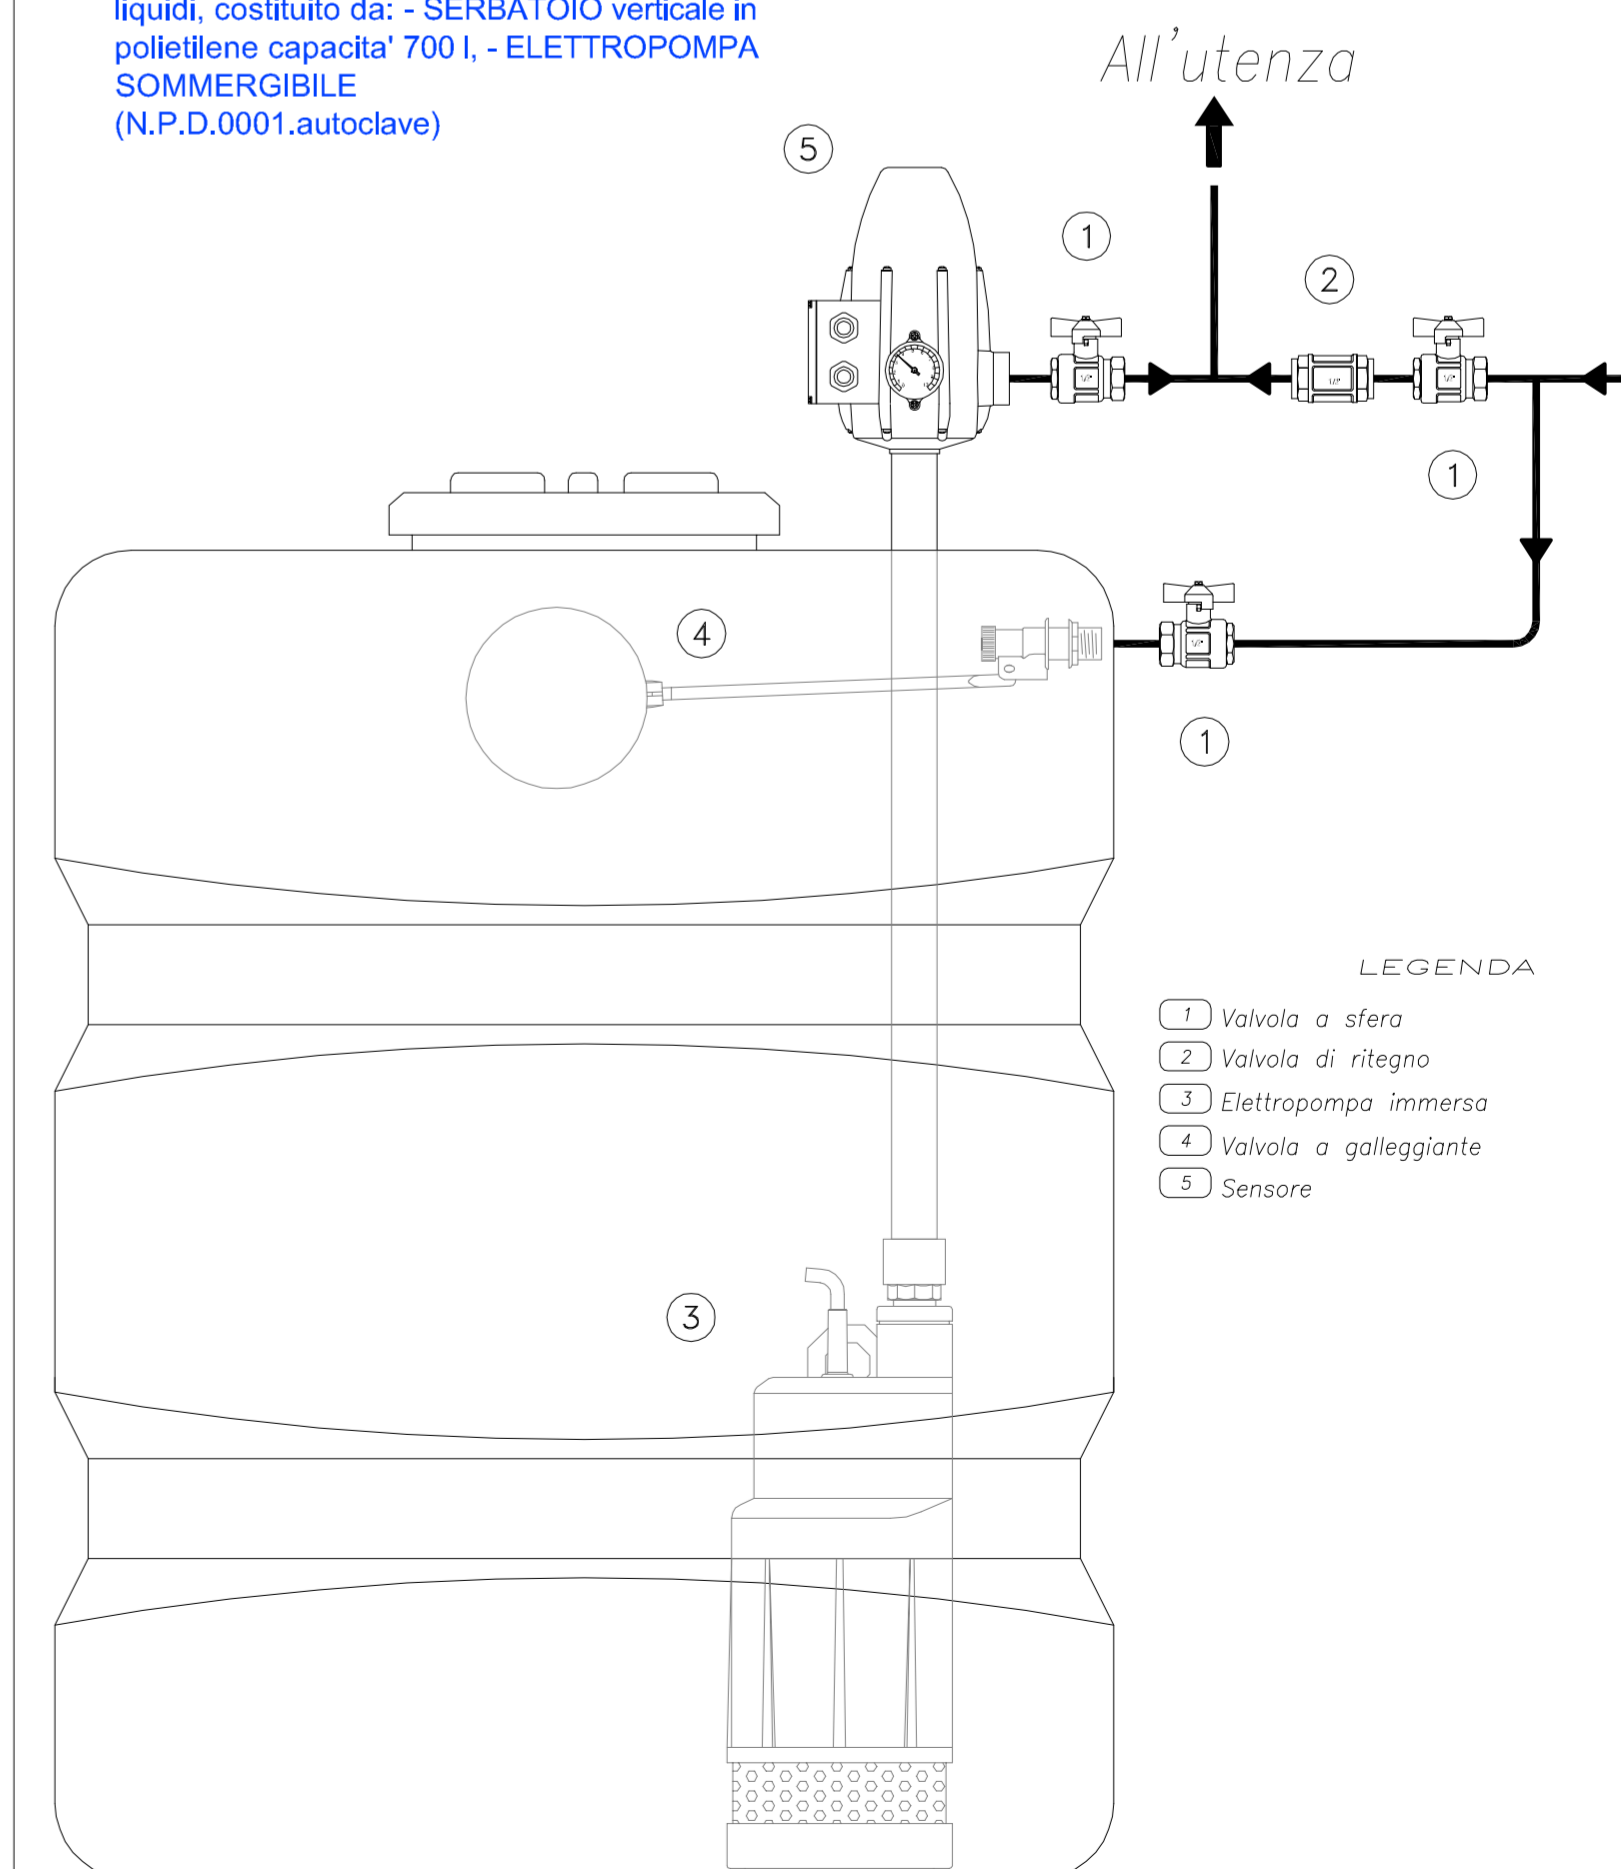

LEGENDA

- 1) Valvola a sfera
- 2) Valvola di ritenuta
- 3) Elettropompa immersa
- 4) Valvola a galleggiante
- 5) Sensore