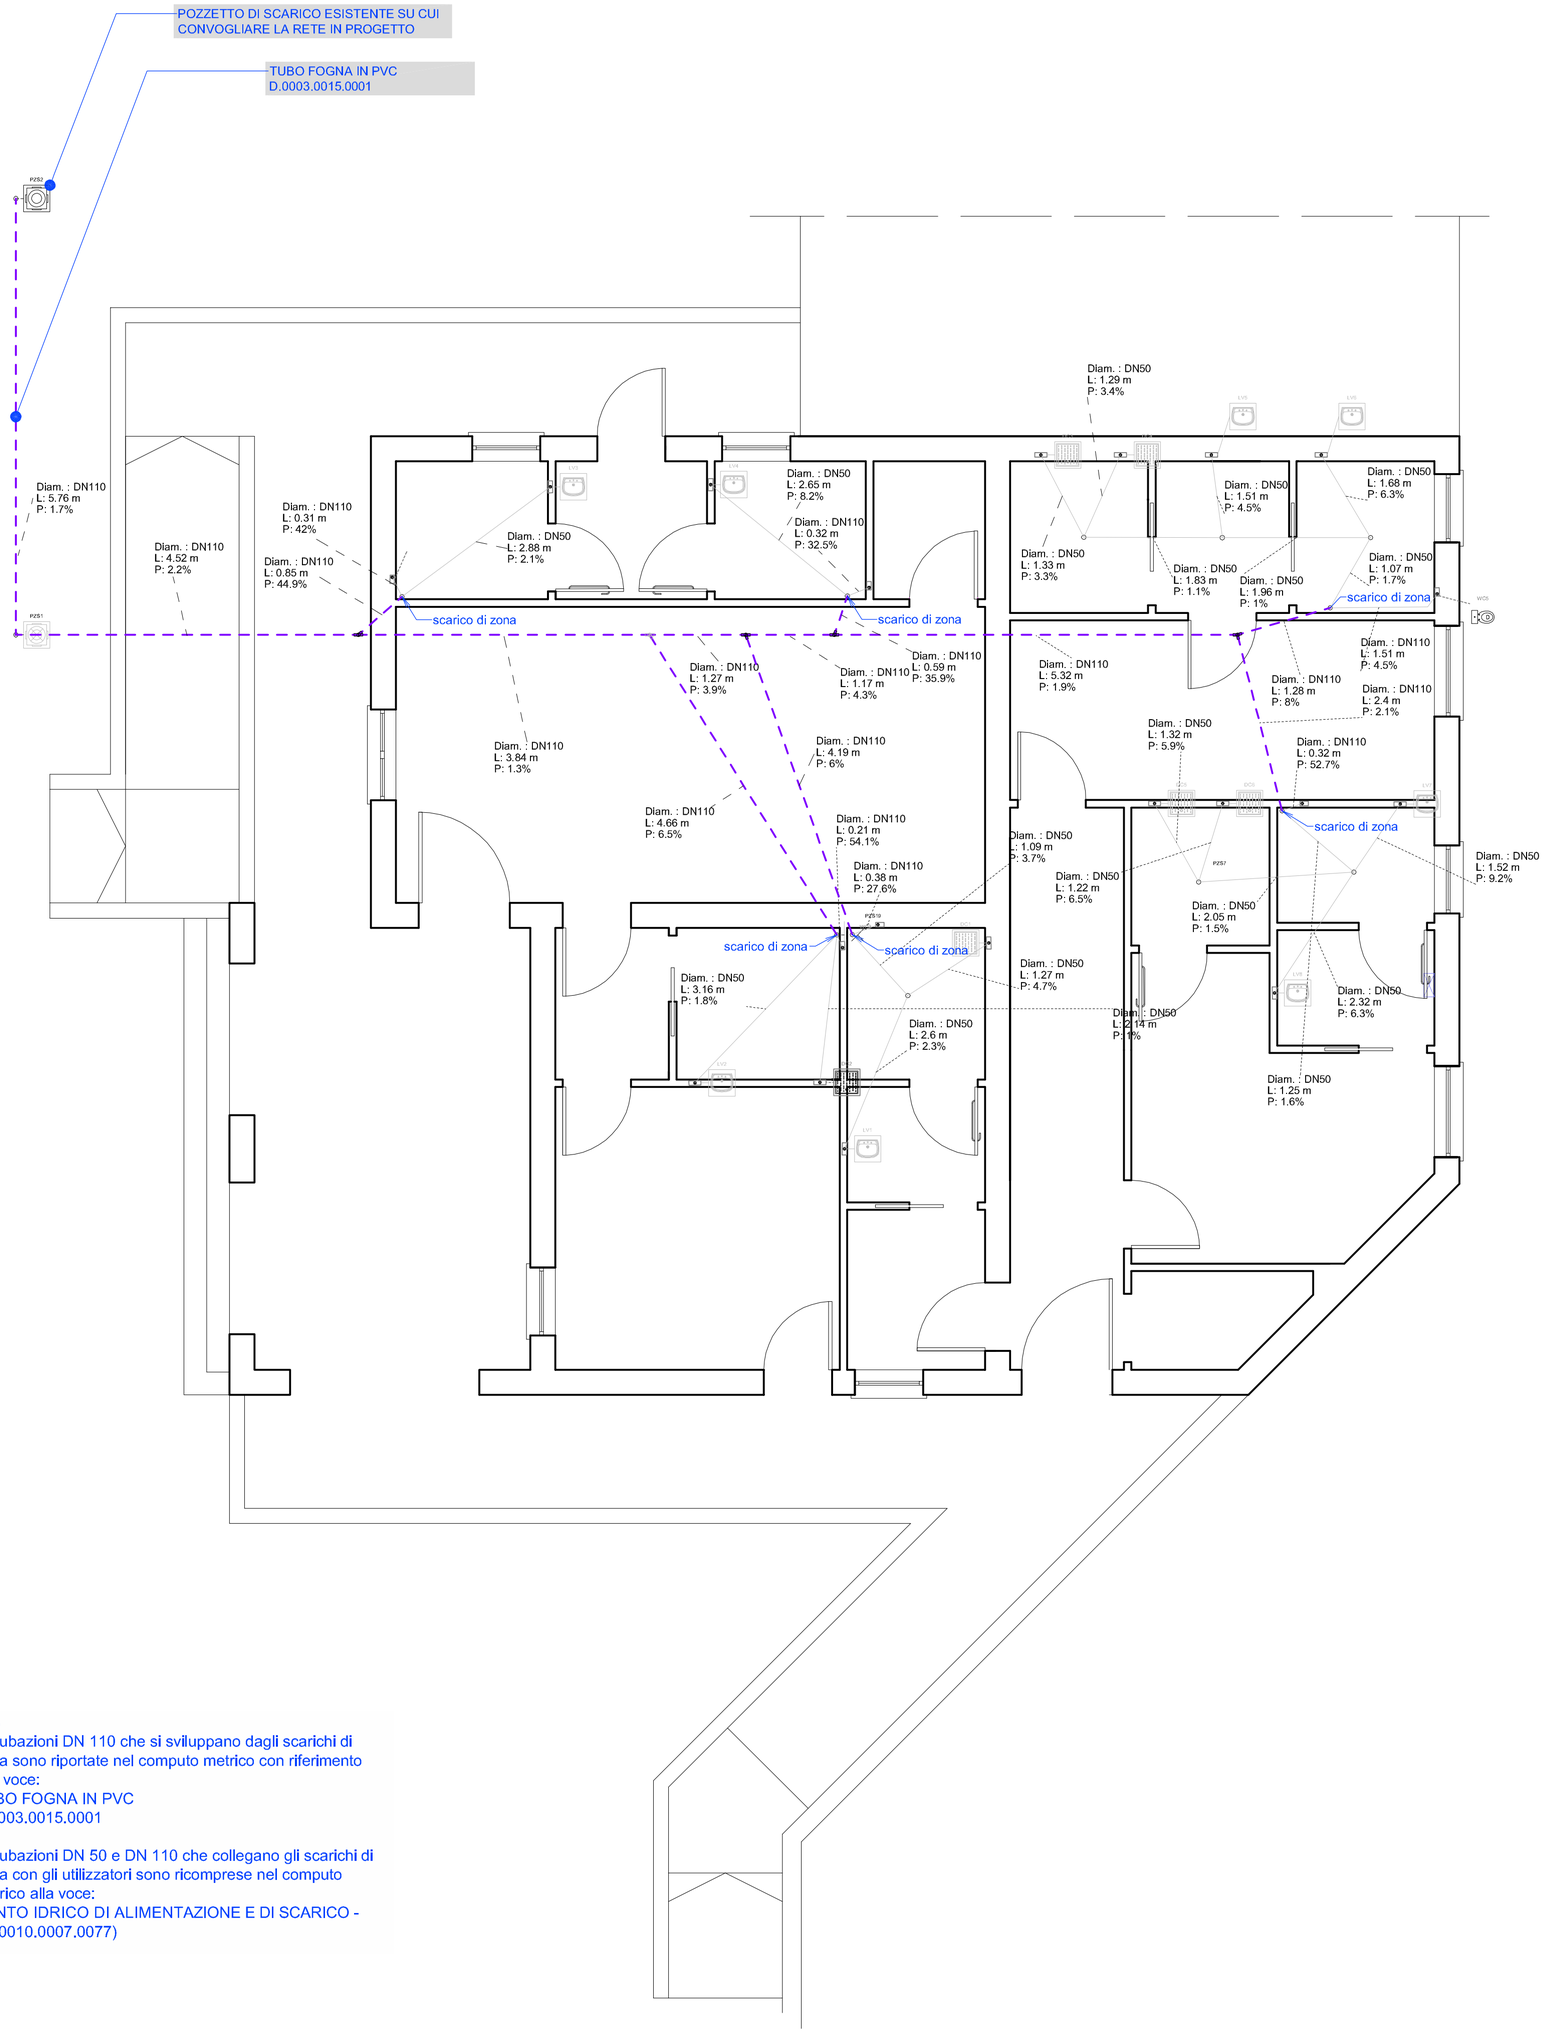

N.B
Le tubazioni DN 110 che si sviluppano dagli scarichi di zona sono riportate nel computo metrico con riferimento alla voce:
TUBO FOGNA IN PVC
D.0003.0015.0001

Le tubazioni DN 50 e DN 110 che collegano gli scarichi di zona con gli utilizzatori sono ricomprese nel computo metrico alla voce:
PUNTO IDRICO DI ALIMENTAZIONE E DI SCARICO - (D. 0010.0007.0077)

IMPIANTO IDRAULICO DI SCARICO DELLE ACQUE NERE scala 1:50

Comune di Selargius
Provincia di Cagliari

Firmato digitalmente da
EMANUELA SIDDI
CN = SIDDI EMANUELA
O = Ordine degli Ingegneri della Provincia di Cagliari/458800927
T = Ingegnere
SerialNumber = IT:SDDMNL84L54B354Y
e-mail = ingemanuelasiddi@pec.it
C = IT

Realizzazione di un ... toi e servizi
d...

PROGETTO ESECUTIVO

Titolo
SPOGLIATOI E SERVIZI
- rete di scarico acque meteoriche
- rete di scarico acque nere

Tavola
8

Progettisti

Ing. Emanuela Siddi
ORDINE INGEGNERI PROVINCIA CAGLIARI N. 7367 Dott. Ing. EMANUELA SIDDI

Ing. Fabrizio Mura
ORDINE INGEGNERI PROVINCIA CAGLIARI N. 3901 Dott. Ing. FABRIZIO MURA

Geol. Mario Strinna
ORDINE DEI GEOLOGI REGIONE SARDEGNA SEZIONE A N. 441 Dott. Geol. MARIO STRINNA

Data
Ottobre 2014

Scala
1/50
1/100

Revisioni
rev.3 - Giugno 2015

Il Direttore d'Area 6

Il Responsabile del Procedimento

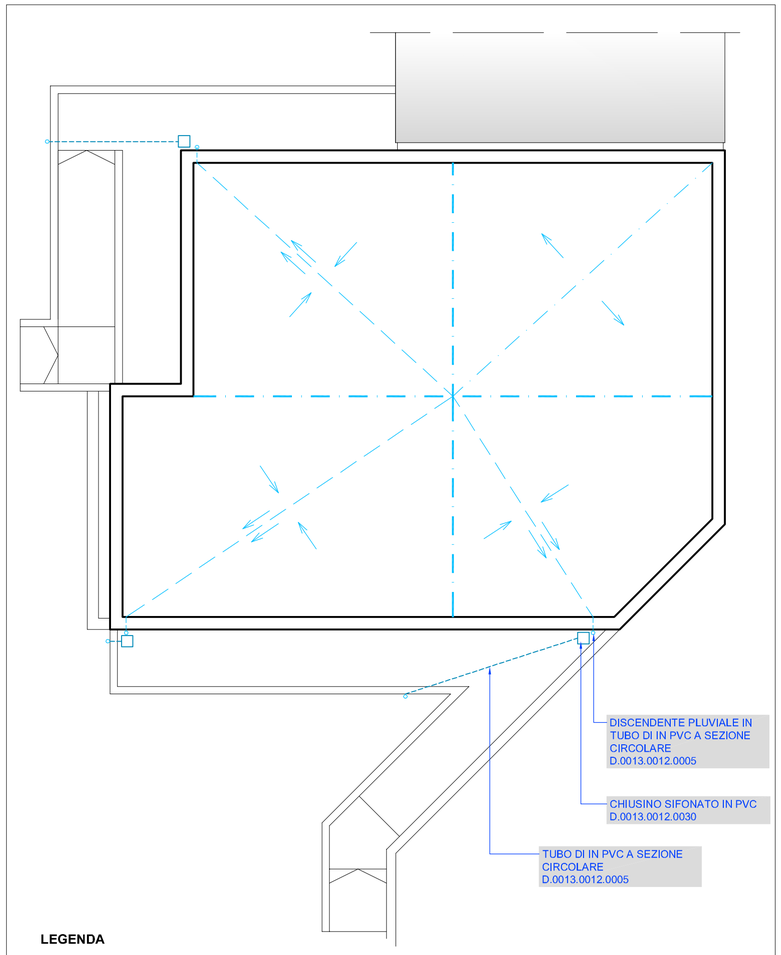

LEGENDA

Linea di displuvio pavimentazione

Linea di compluvio pavimentazione con indicazione della pendenza

RETE DI SCARICO ACQUE METEORICHE scala 1:100