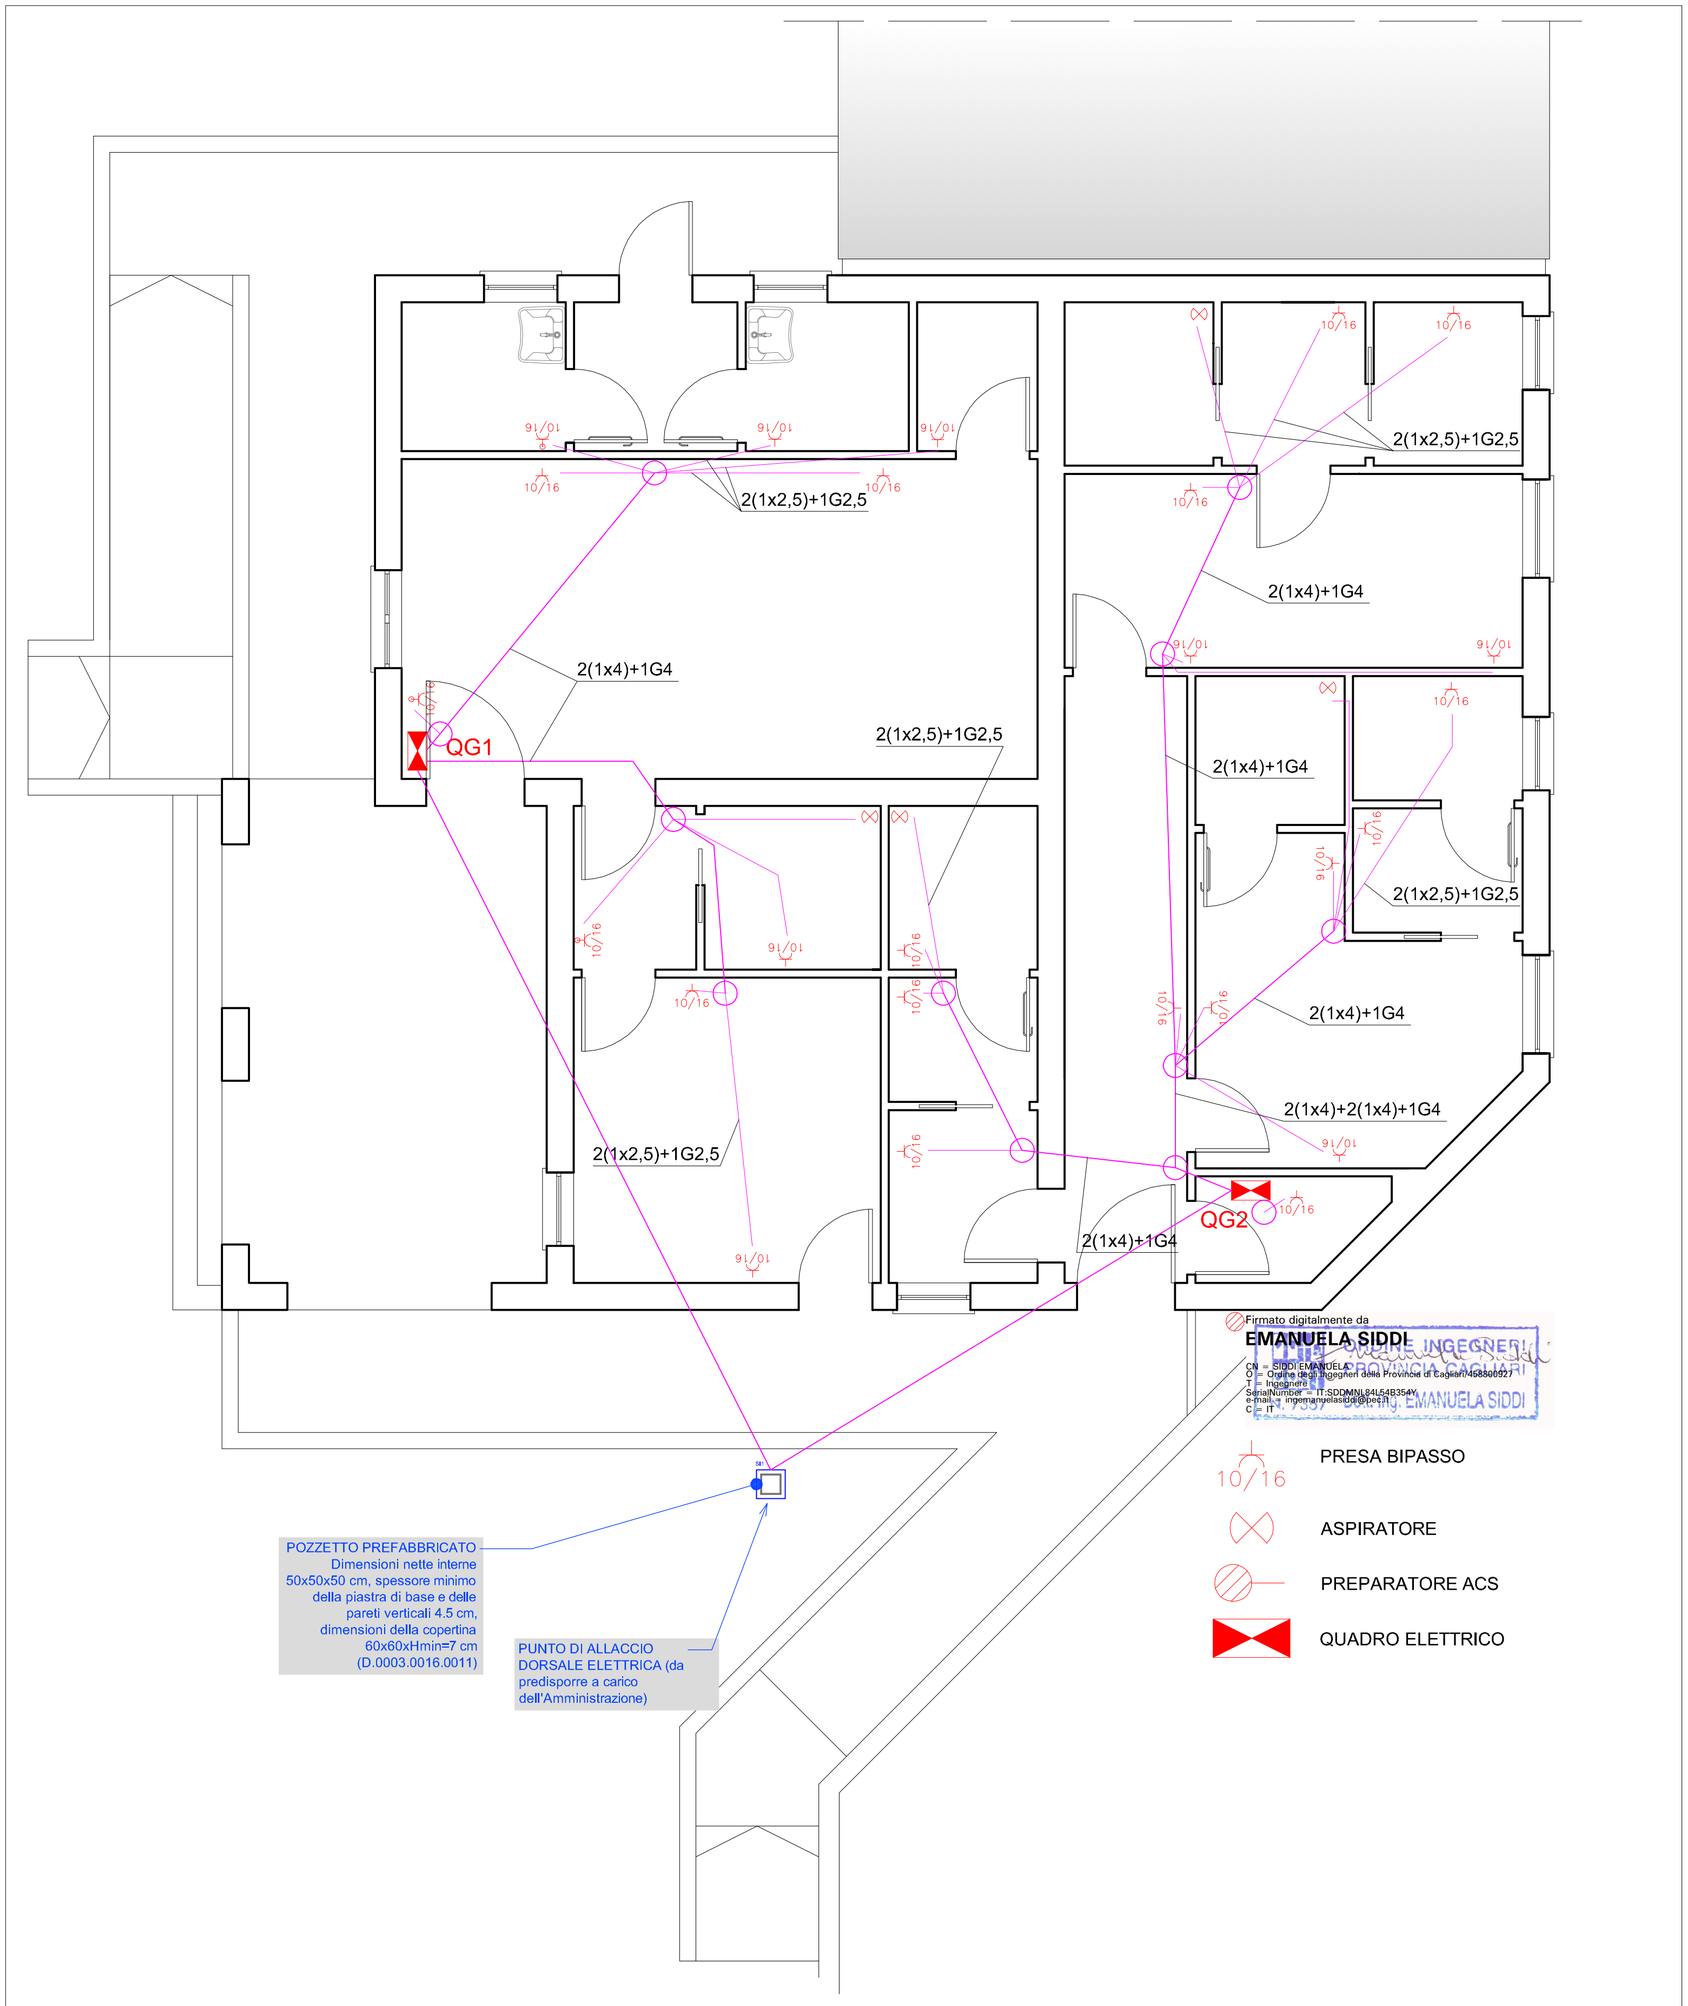

Firmato digitalmente da
EMANUELA SIDDI
CN = SIDDI EMANUELA
O = Ordine degli Ingegneri della Provincia di Cagliari/458800927
T = Ingegnere
SerialNumber = IT:SDDMNL84L54B354Y
e-mail = ingemanuelasidd@pec.it
C = IT

ORDINE INGEGNERI PROVINCIA CAGLIARI N. 7367 Dott. Ing. EMANUELA SIDDI

IMPIANTO ELETTRICO_FORZA ELETTROMOTRICE scala 1:50

Comune di Selargius

Provincia di Cagliari

IMPIANTO SPORTIVO COMUNALE
DI VIA DELLA RESISTENZA

Realizzazione di un corpo di fabbrica destinato a spogliatoi e servizi dell'area adibita al gioco del tennis

PROGETTO ESECUTIVO

Titolo

SPOGLIATOI E SERVIZI

- impianto elettrico FORZA ELETTROMOTRICE

Tavola

9.2

Progettisti

Ing. Emanuela Siddi

ORDINE INGEGNERI PROVINCIA CAGLIARI N. 7367 Dott. Ing. EMANUELA SIDDI

Ing. Fabrizio Mura

ORDINE INGEGNERI PROVINCIA CAGLIARI N. 3901 Dott. Ing. FABRIZIO MURA

Geol. Mario Strinna

ORDINE DEI GEOLOGI REGIONE SARDEGNA SEZIONE A N. 244 Dott. Geol. MARIO STRINNA

Data

Ottobre 2014

Scala

1/50

Revisioni

rev.3 - Giugno 2015

Il Direttore d'Area 6

Il Responsabile del Procedimento