



Blocco bagni PT1/PP1 - stato attuale
scala 1:50

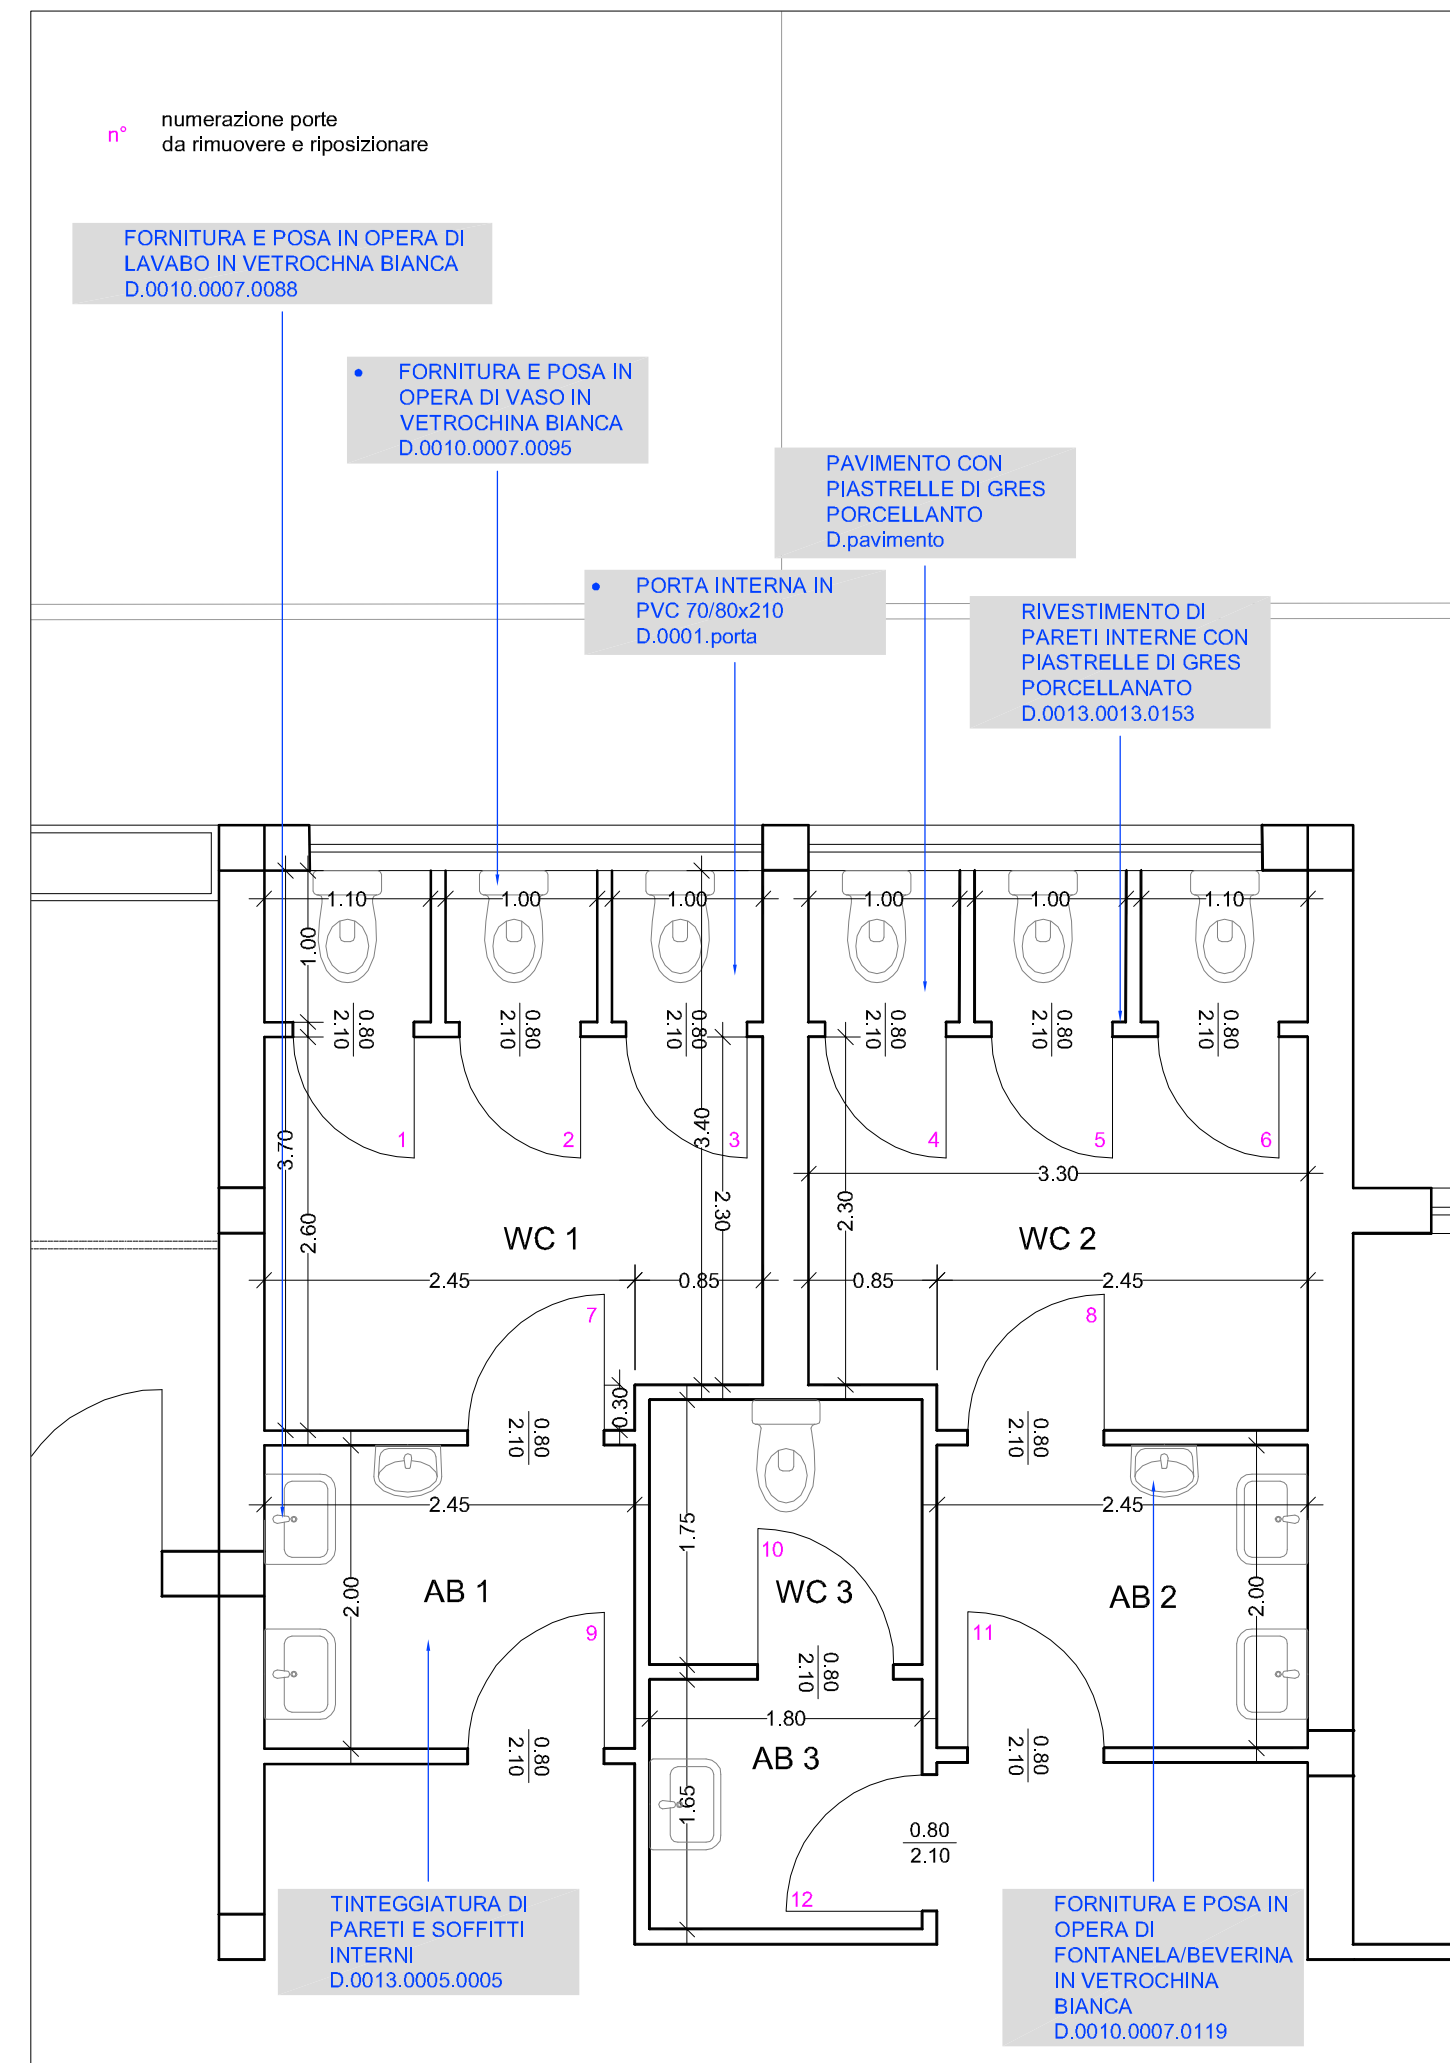

Blocco bagni PT1/PP1 - stato di progetto
scala 1:50

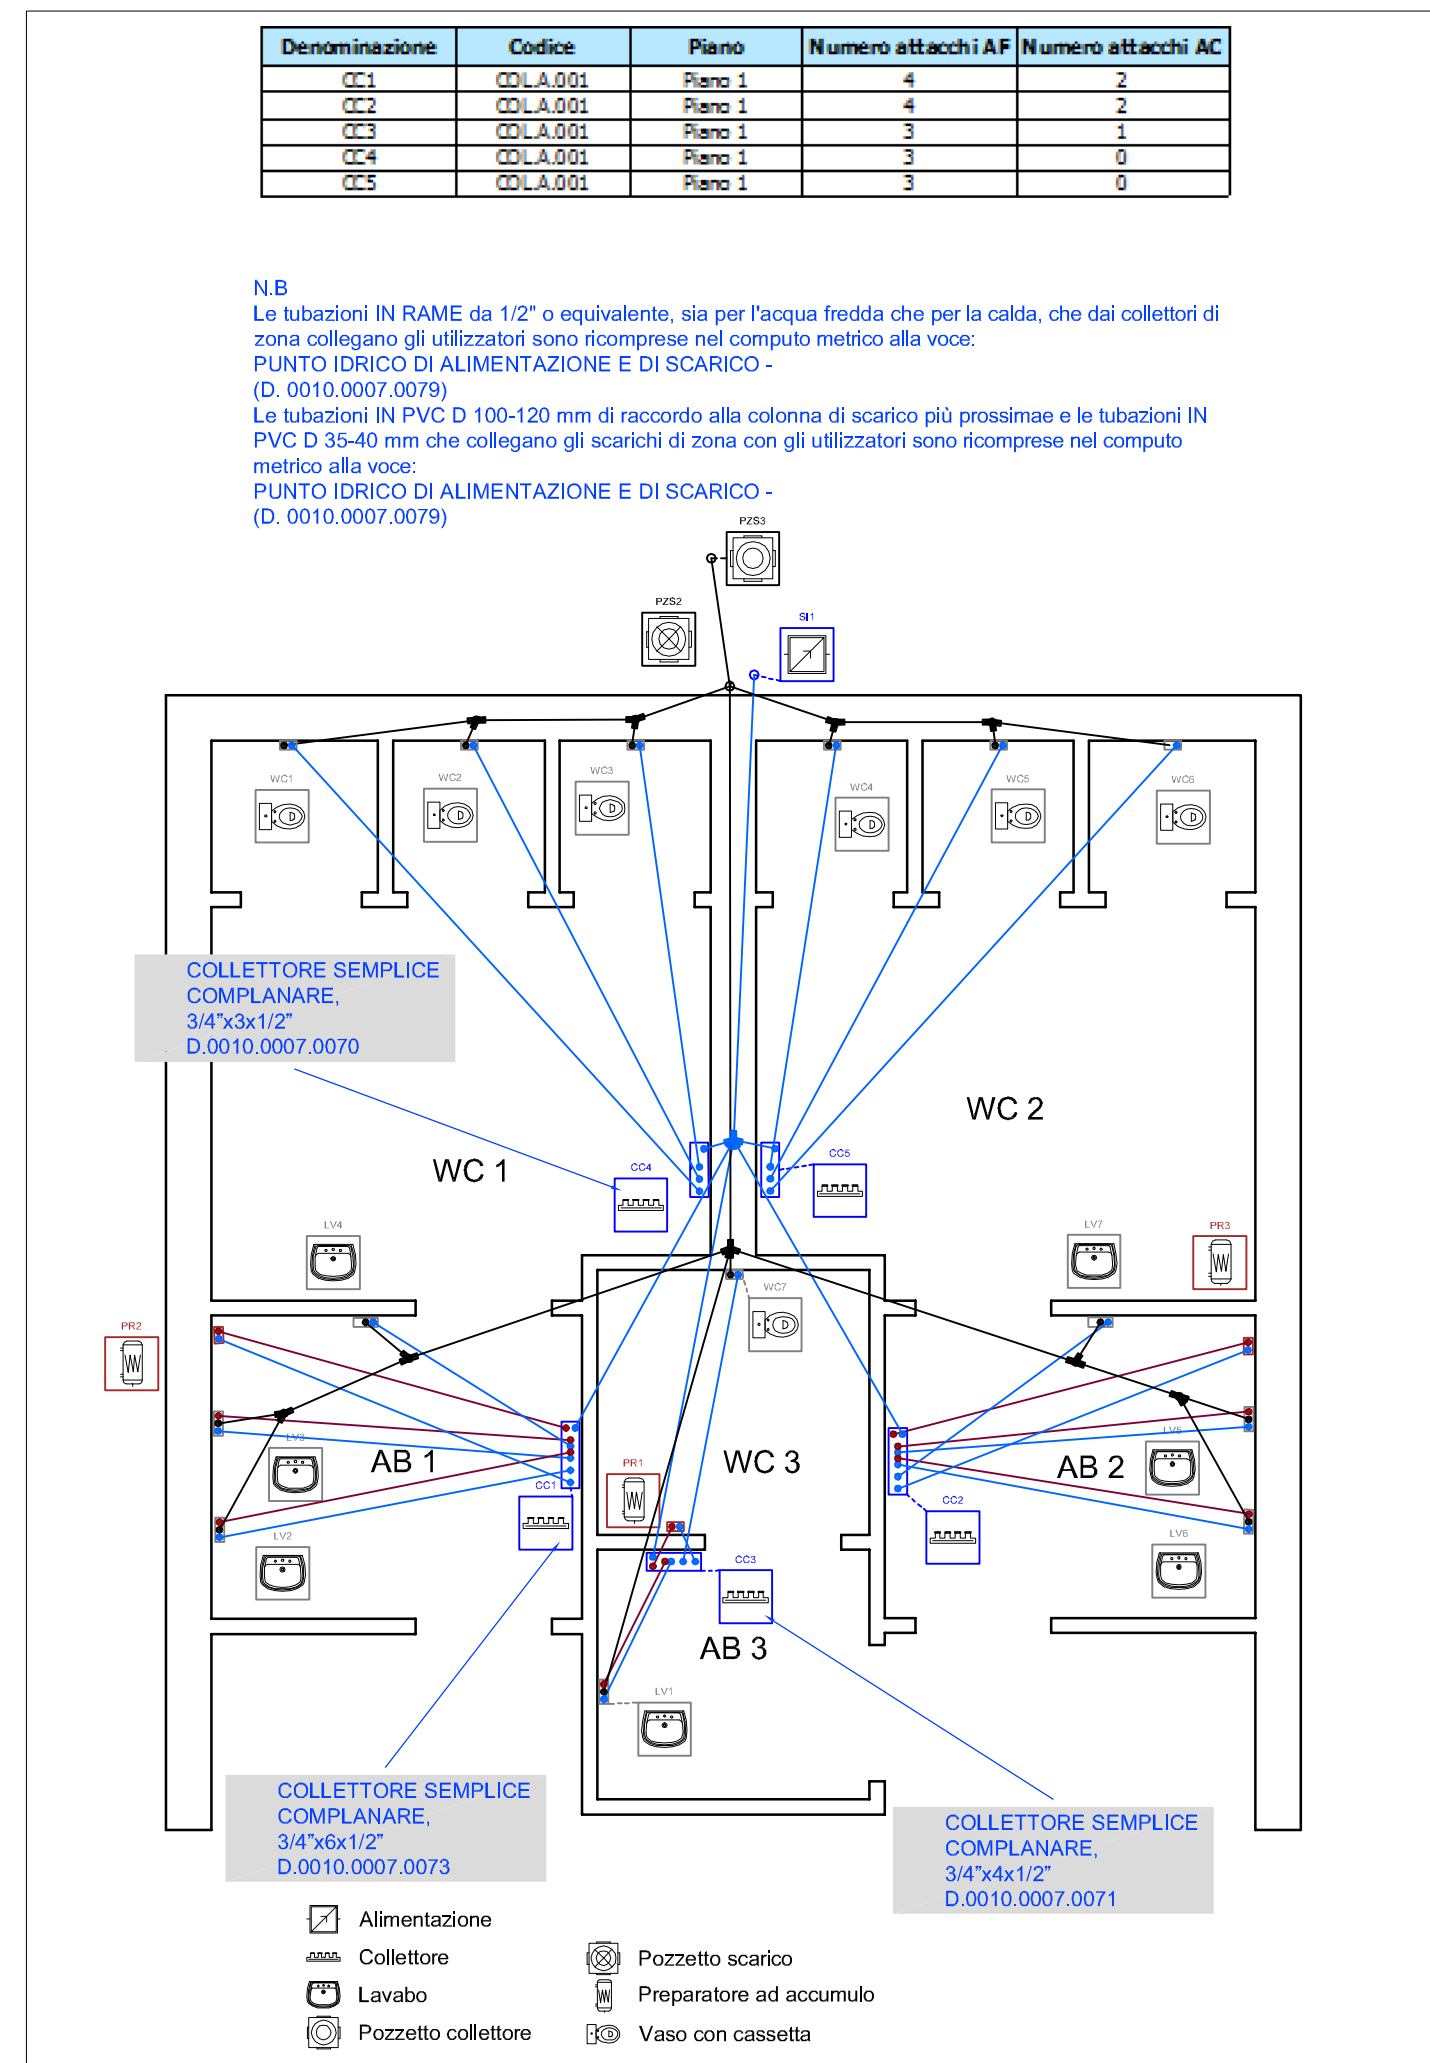

Blocco bagni PT1/PP1 - schema di calcolo dell'impianto idraulico acqua calda/fredda e scarico
scala 1:50



COMUNE DI SELARGIUS

Assessorato Lavori Pubblici

LAVORI DI ADEGUAMENTO ALLE NORME DI SICUREZZA DELLA SCUOLA ELEMENTARE VIA ARIOSTO

PROGETTO DEFINITIVO - ESECUTIVO

TAVOLA	Data
5	OTTOBRE 2016
	Revisione
	N. 1 - NOVEMBRE 2016
	Scala
	1:50

PROGETTAZIONE
Dott. Ing. Antongiulio SORMANI

DIRETTORE AREA 6 - LAVORI PUBBLICI
Dott. Ing. Adalberto Pibiri



RESPONSABILE DEL PROCEDIMENTO
Dott. Ing. Cecilia Cannas