Cunetta da ripristinare

Marciapiedi in progetto

Muratura da realizzare

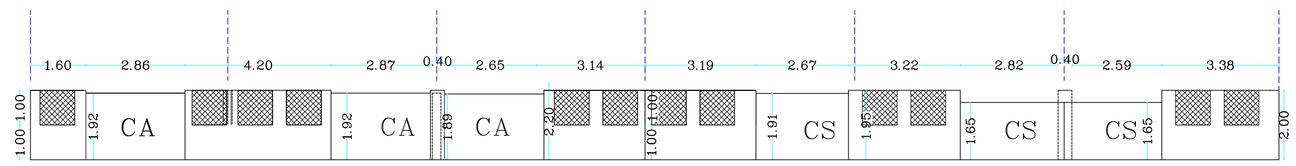

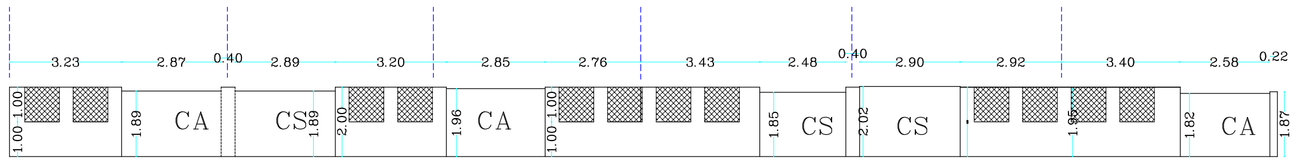

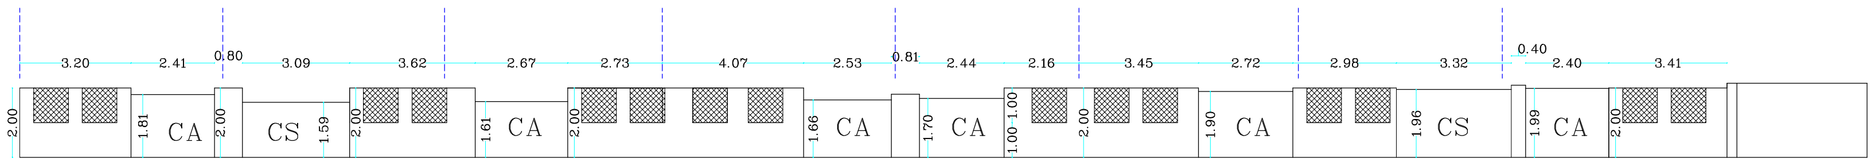

COMUNE DI SELARGIUS

PROGETTO PRELIMINARE-DEFINITIVO - ESECUTIVO

Completamento Via della Resistenza

Realizzazione di nuovi marciapiedi e recinzioni

Prospetti Recinzioni in Progetto

DATA
Giugno 2015

PROGETTISTA
Dott. Ing. Salvatore ATZORI

SCALA
Varie

TAVOLA
5