




PORTA IN PVC A UN BATTENTE 70/210 APERTURA SX/DX
scala 1:25

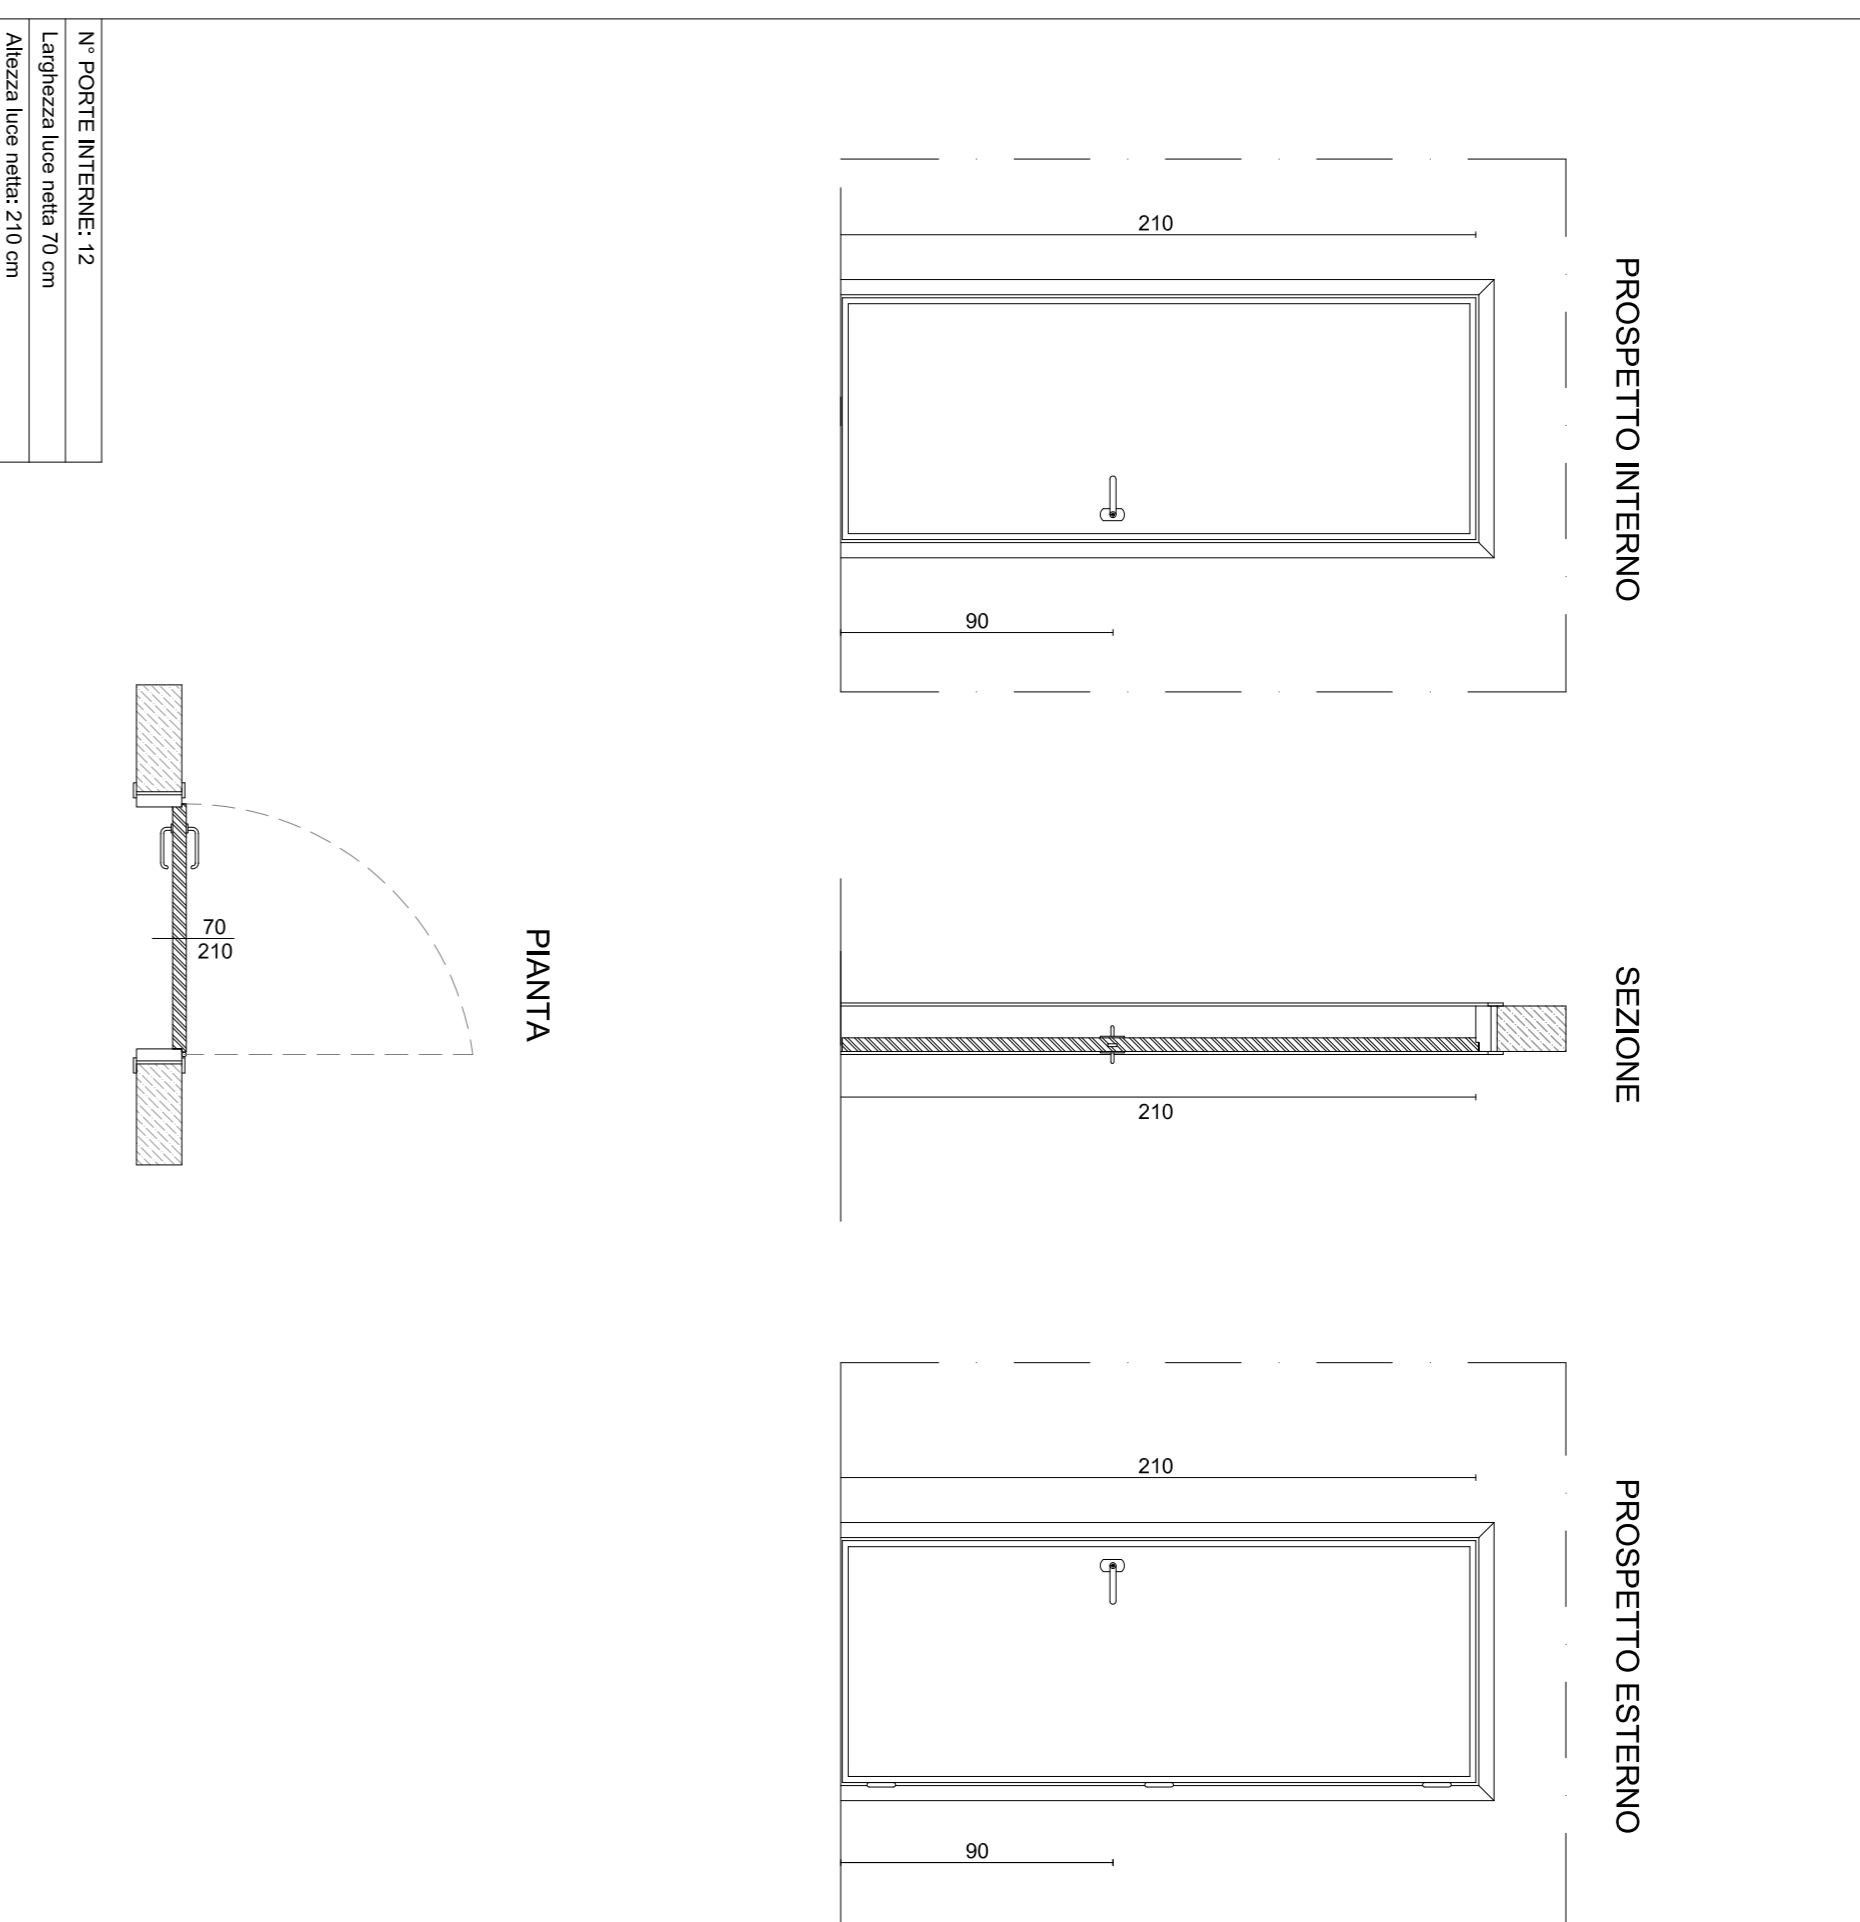


PORTA IN PVC A UN BATTENTE 90/210 (SERVIZIO DISABILI) APERTURA SX/DX
scala 1:25

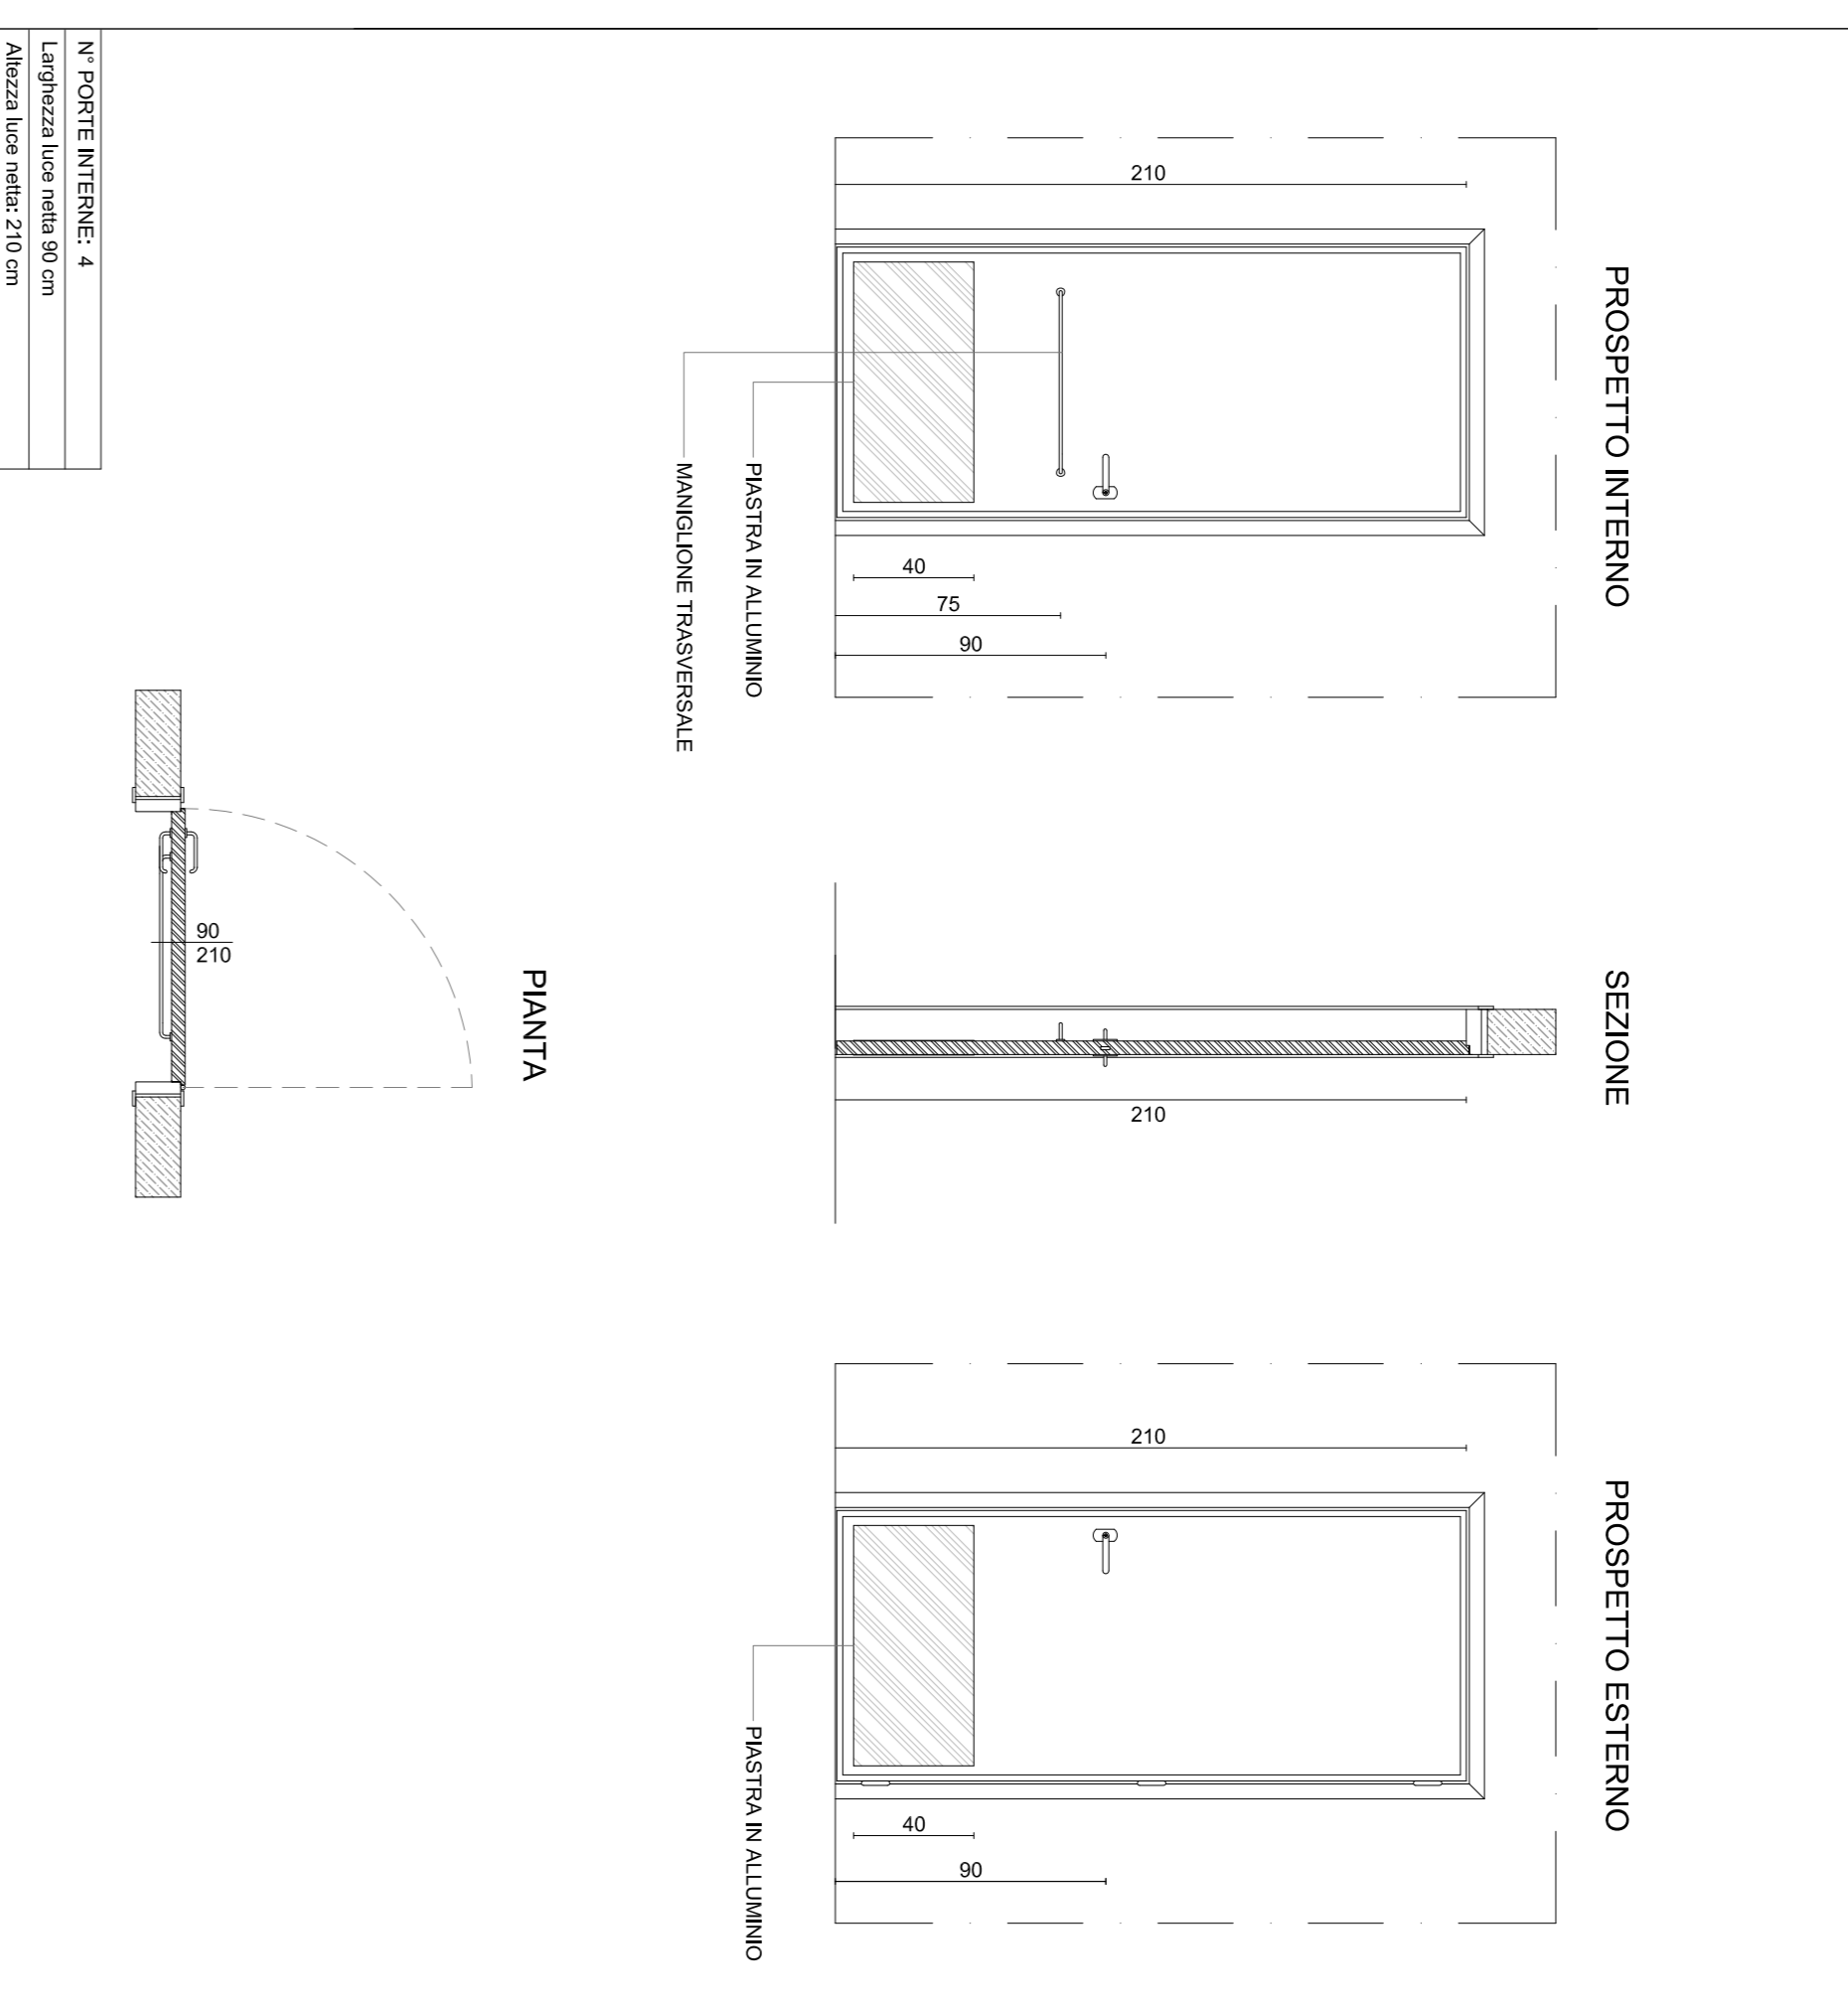

PORTA AD UN BATTENTE REI 90/215 (REI 120) APERTURA SX/DX
scala 1:25

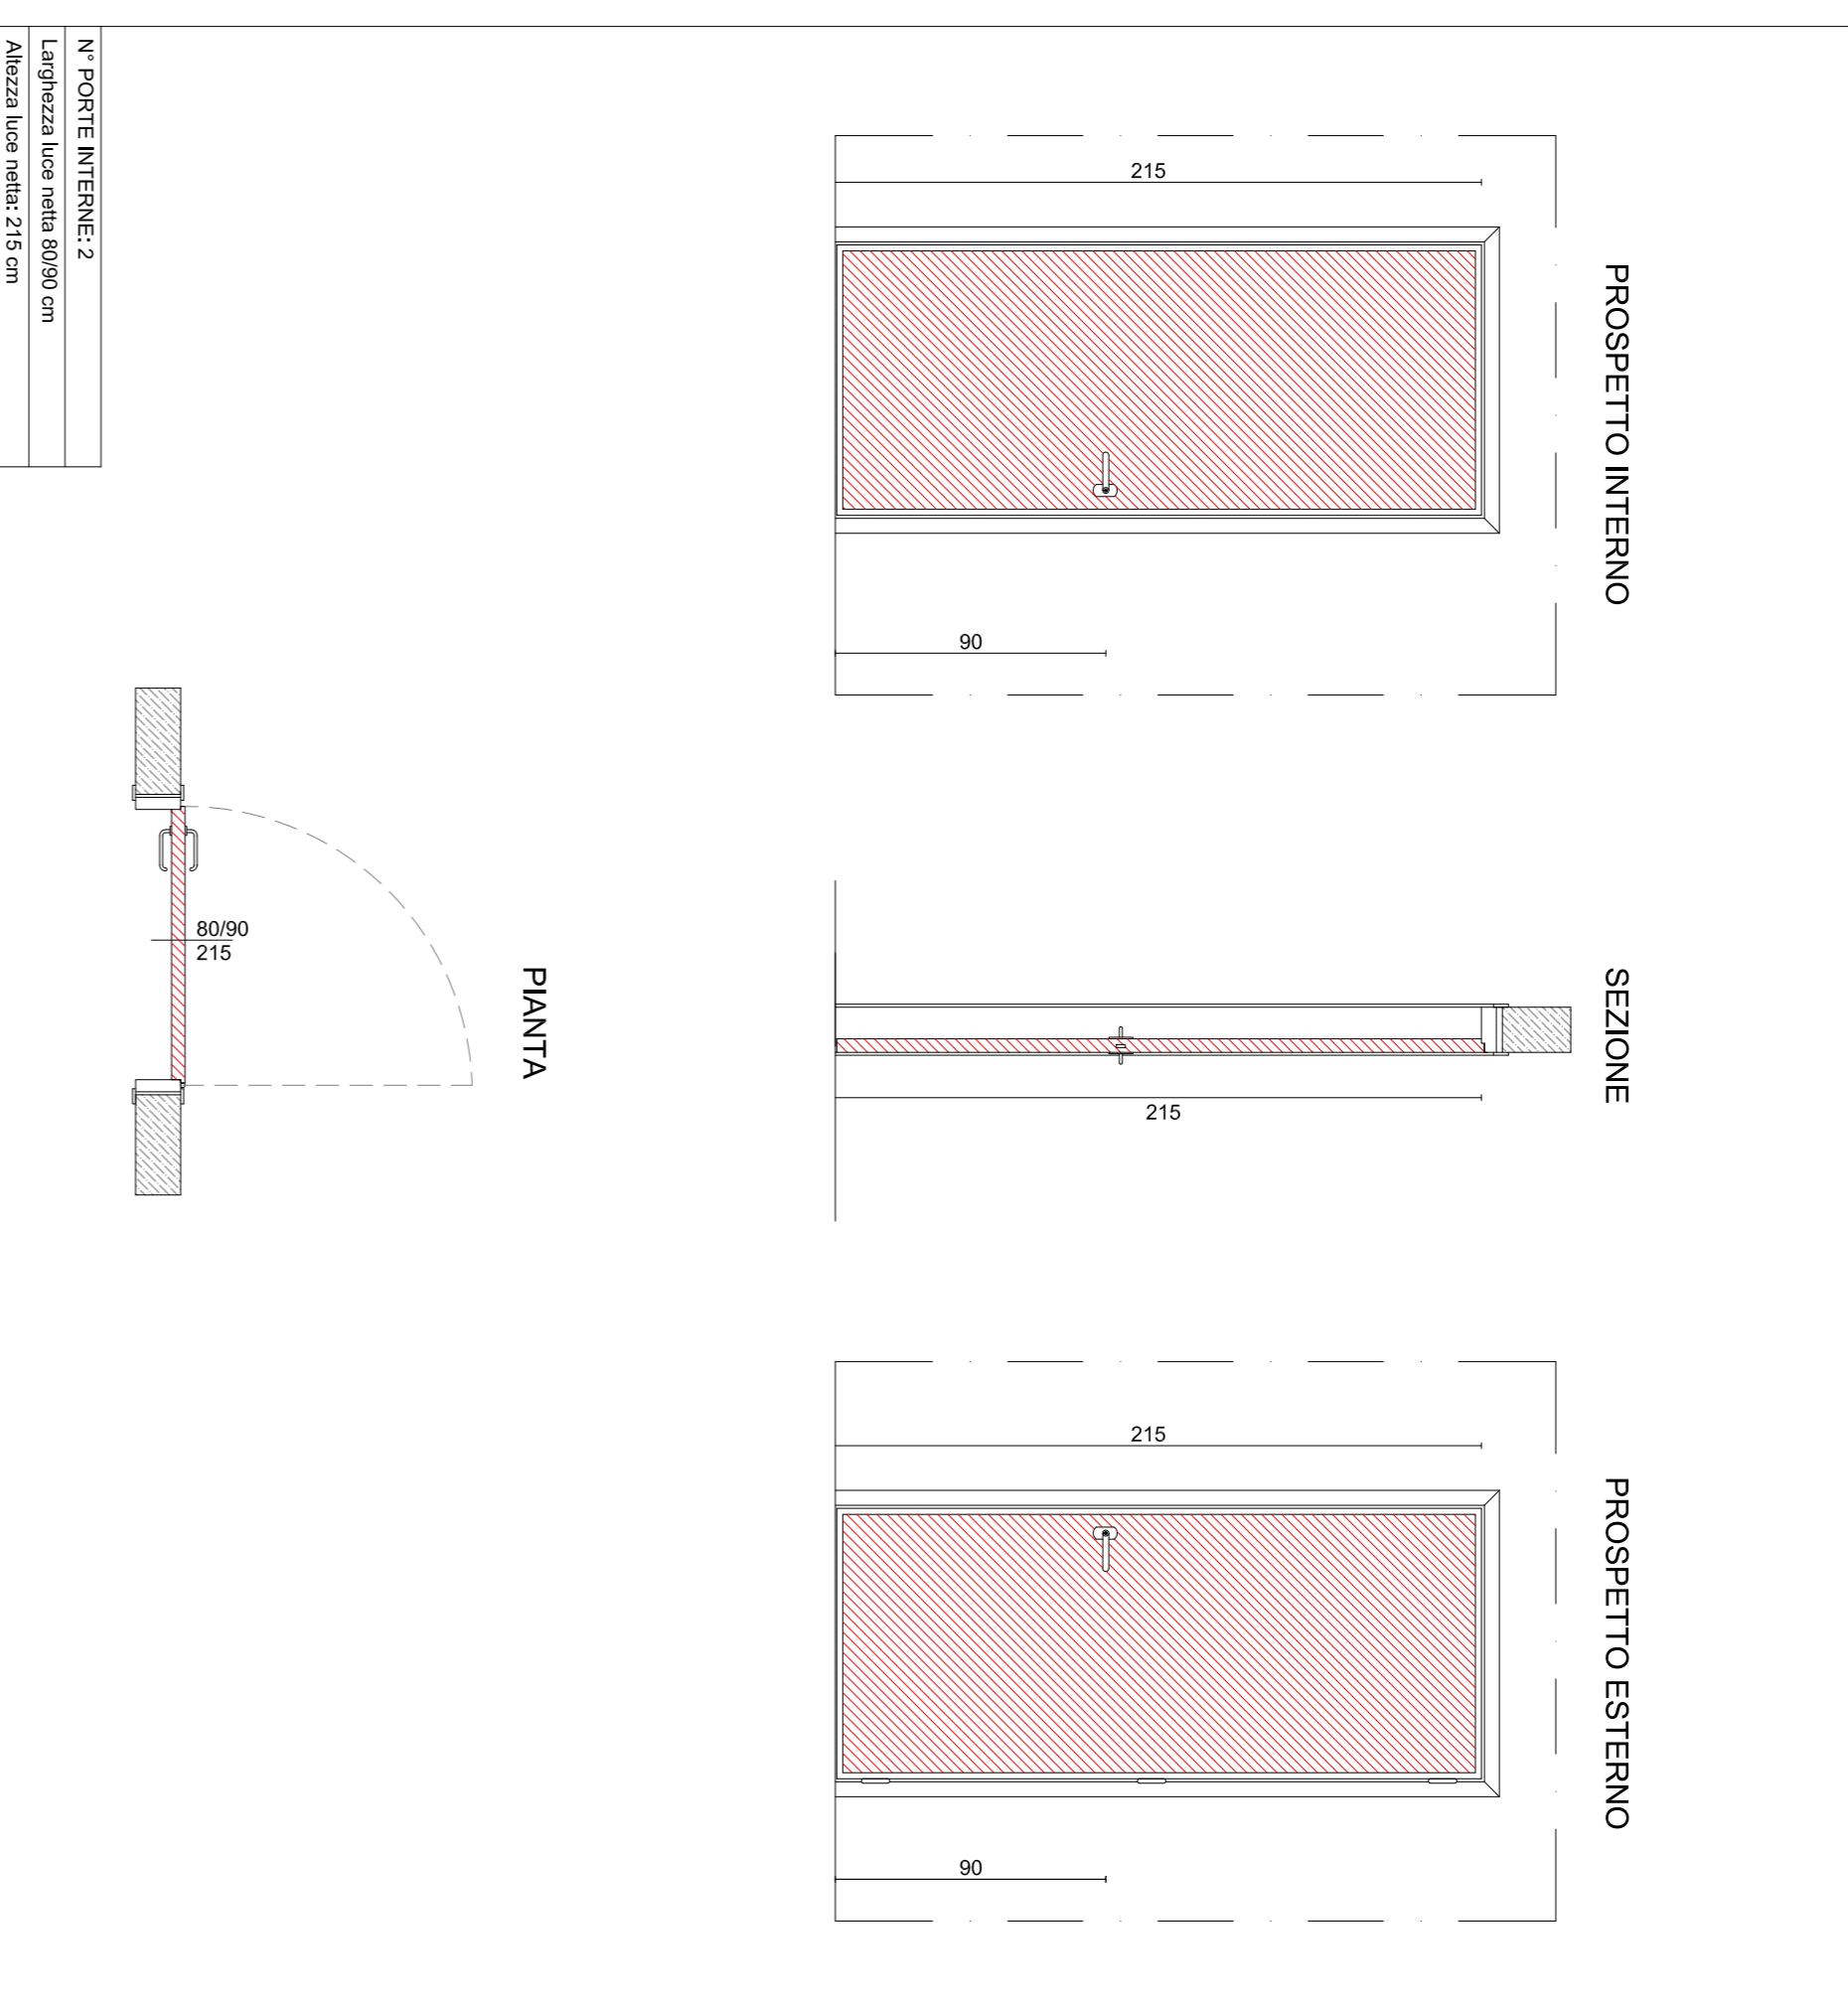

PORTA IN PVC A UN BATTENTE 90/210 APERTURA SX/DX
scala 1:25

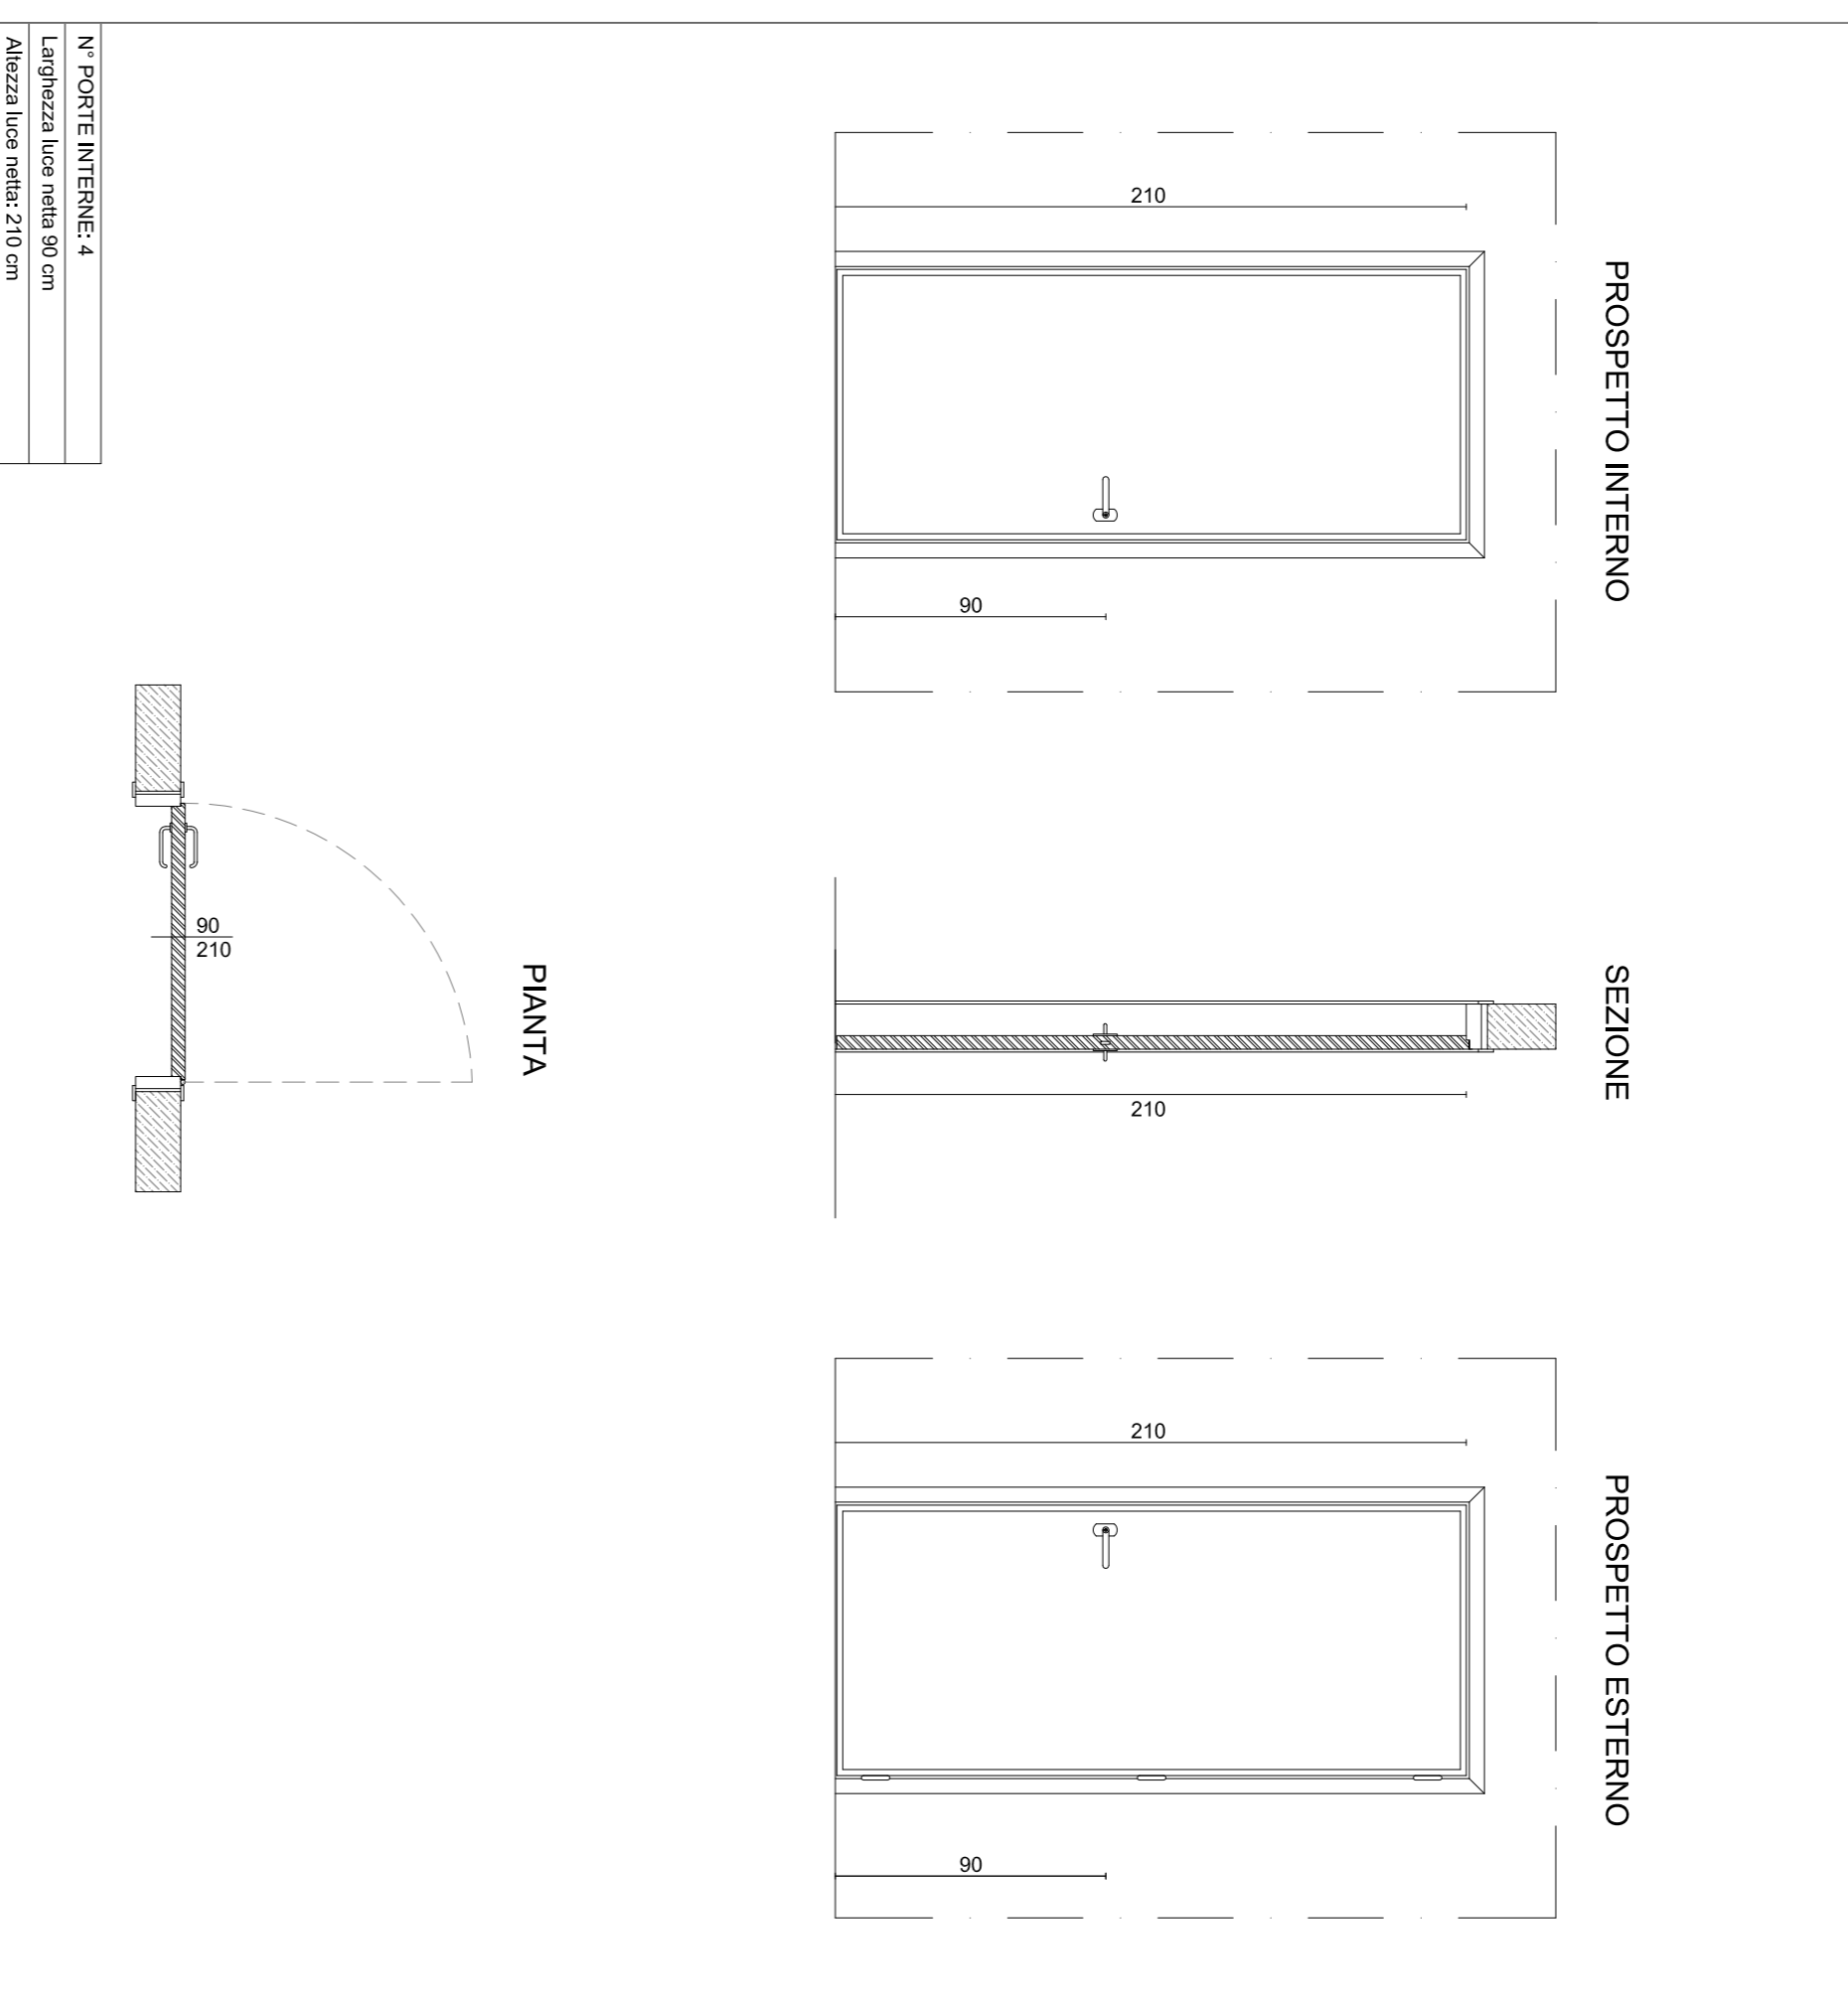

COMUNE DI SELARGIUS
PROVINCIA CAGLIARI

LAVORI DI ADEGUAMENTO ALLE NORME
DI SICUREZZA DELLA SCUOLA
ELEMENTARE E MEDIA VIA DELLE
BEGONIE. ISCOL@ANNUALITA' 2016

Codice Identif. Laboratorio:
TAV.09

LIVELLO PROGETTUALE:
PROGETTO DEFINITIVO - ESECUTIVO

Data Emissione:
Ottobre 2016

ABACO PORTE INTERNE


Scala:
1:25

Progettista:
Ing. Claudia Meleddu


Responsabile del Procedimento:
Ing. Adalberto Pibiri

Studio di INGEGNERIA
Claudia Meleddu
Via Roma n. 228 - Selargius (CA)
070211 - tel. 070/2282000
P.I.C. - C.A. n. 070/000187 - P. n. 070/000187

PORTA IN PVC A DUE BATTENTI CON VETRO 130/210
scala 1:25

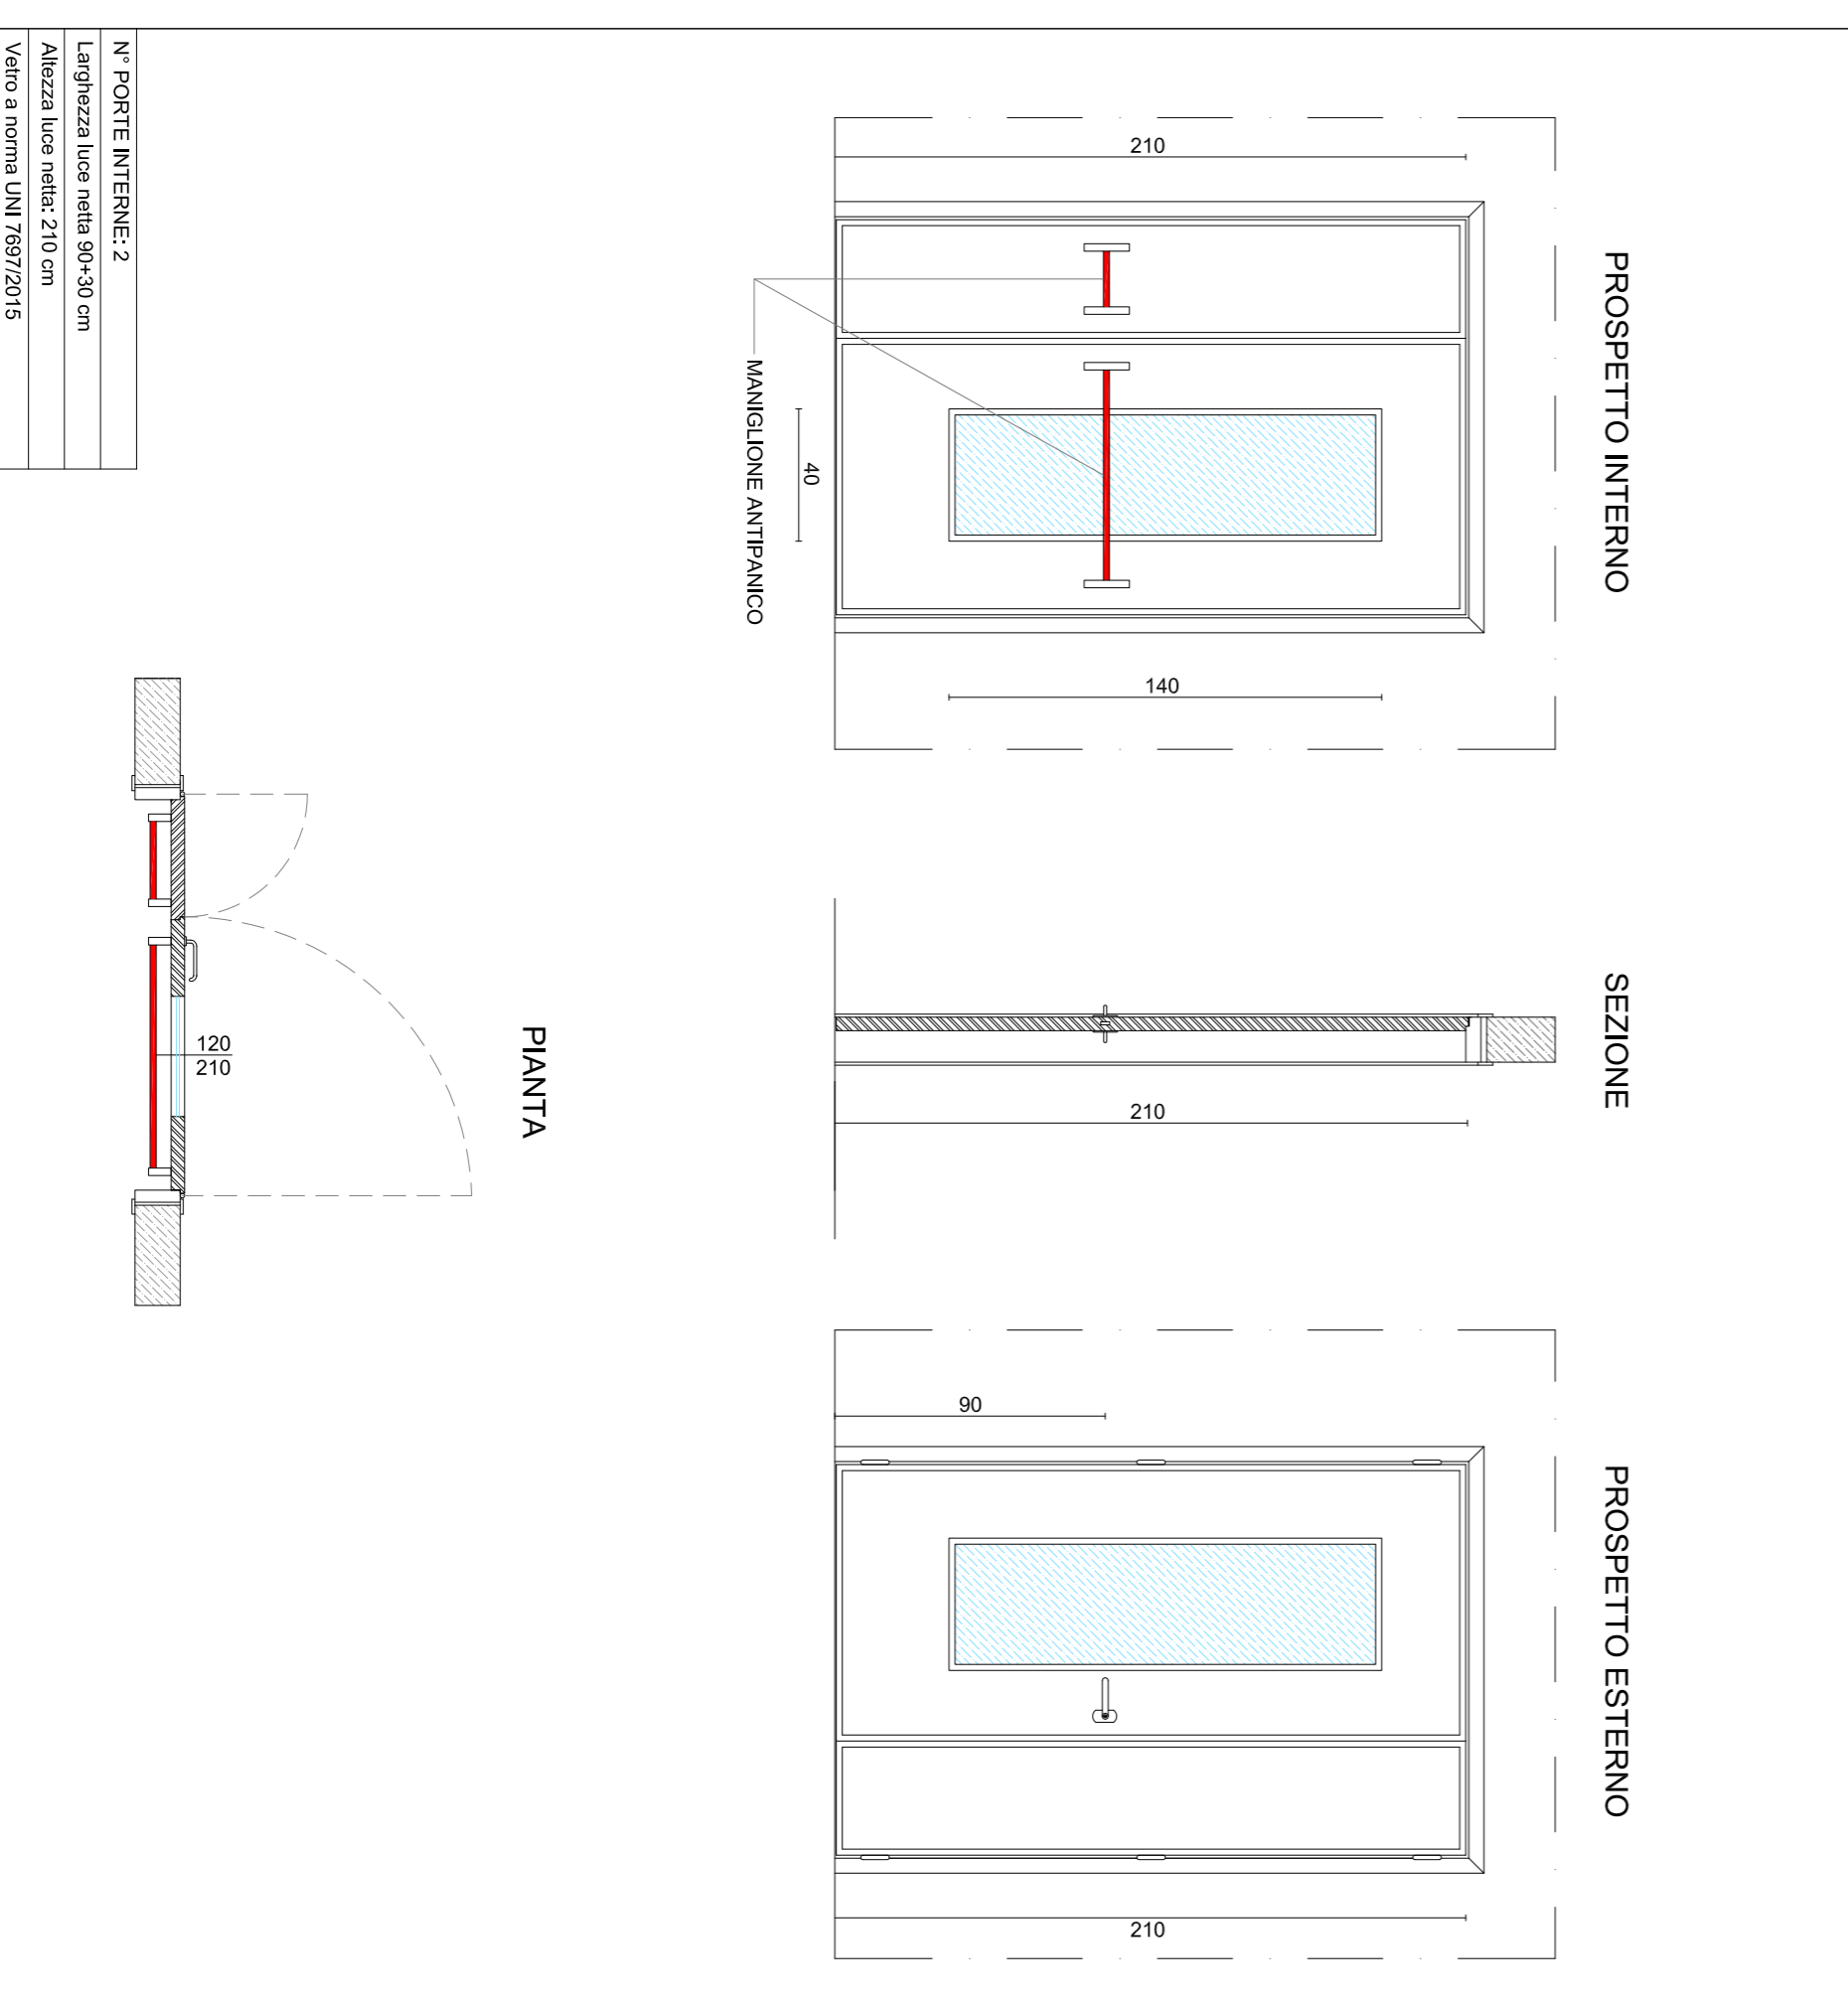

PORTA IN PVC A UN BATTENTE 80/210 APERTURA SX/DX
scala 1:25

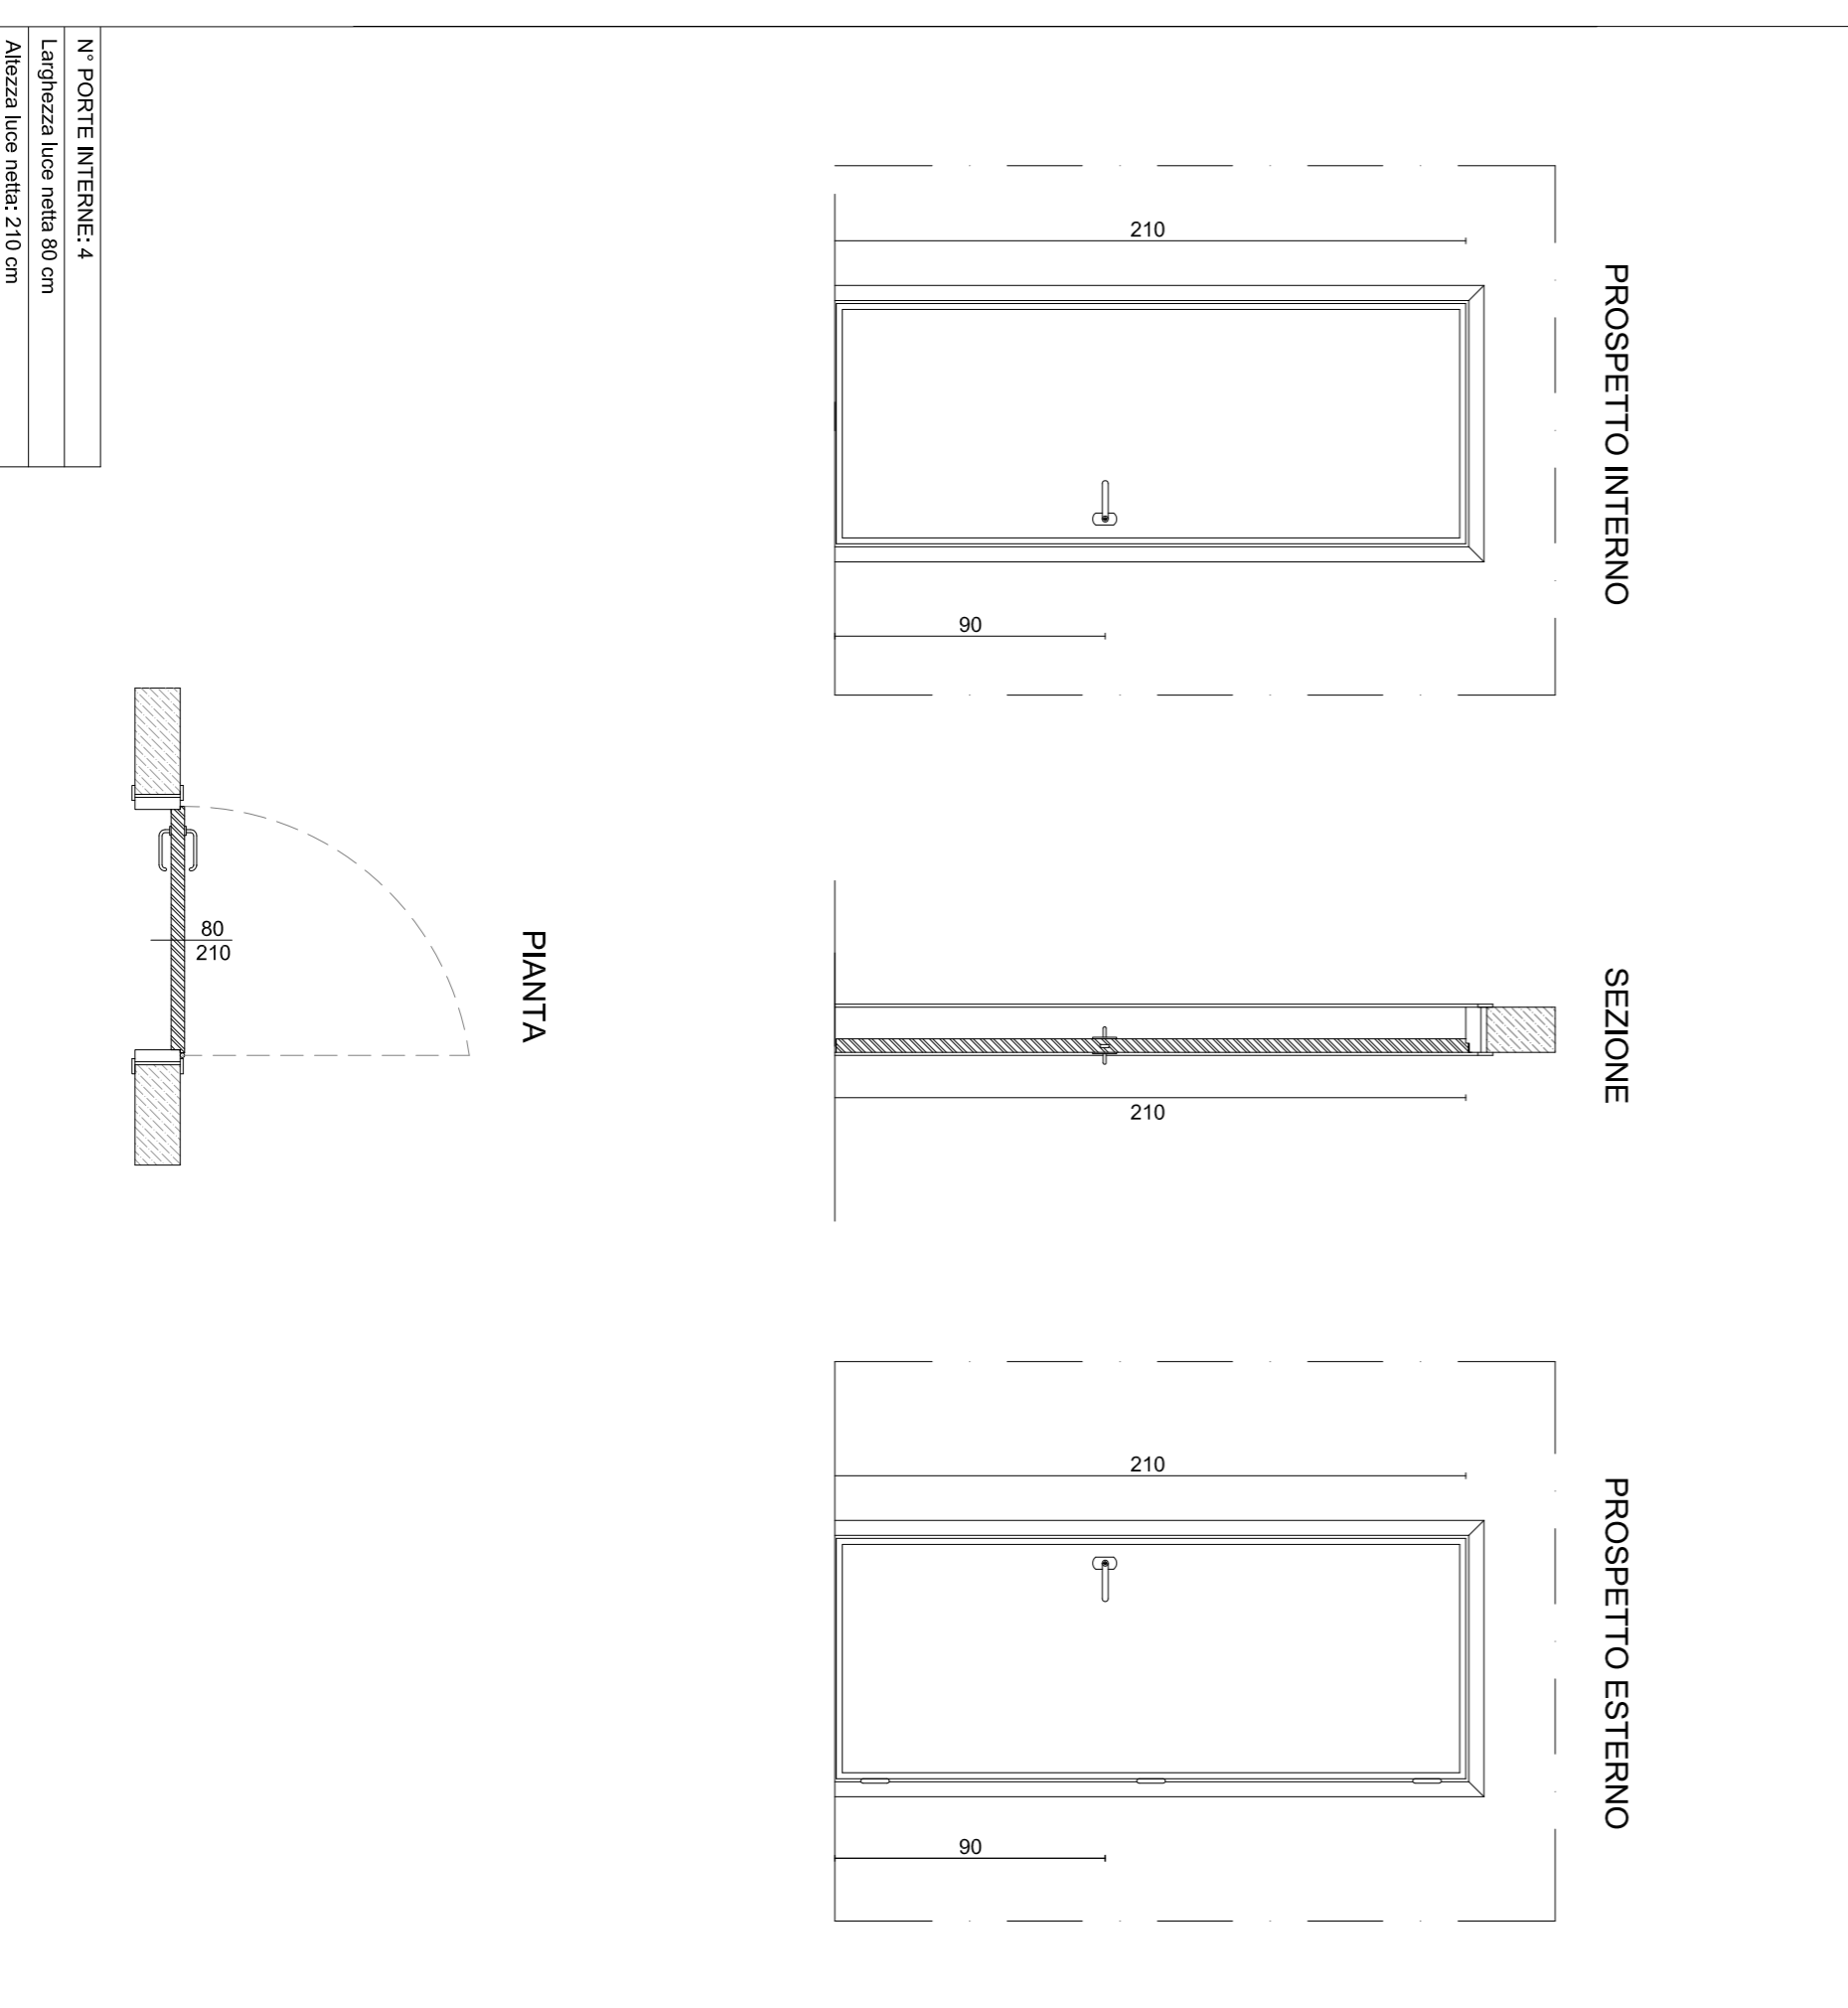

PORTA A DUE BATTENTI 180/210
scala 1:25

