PIANTA PIANO PRIMO

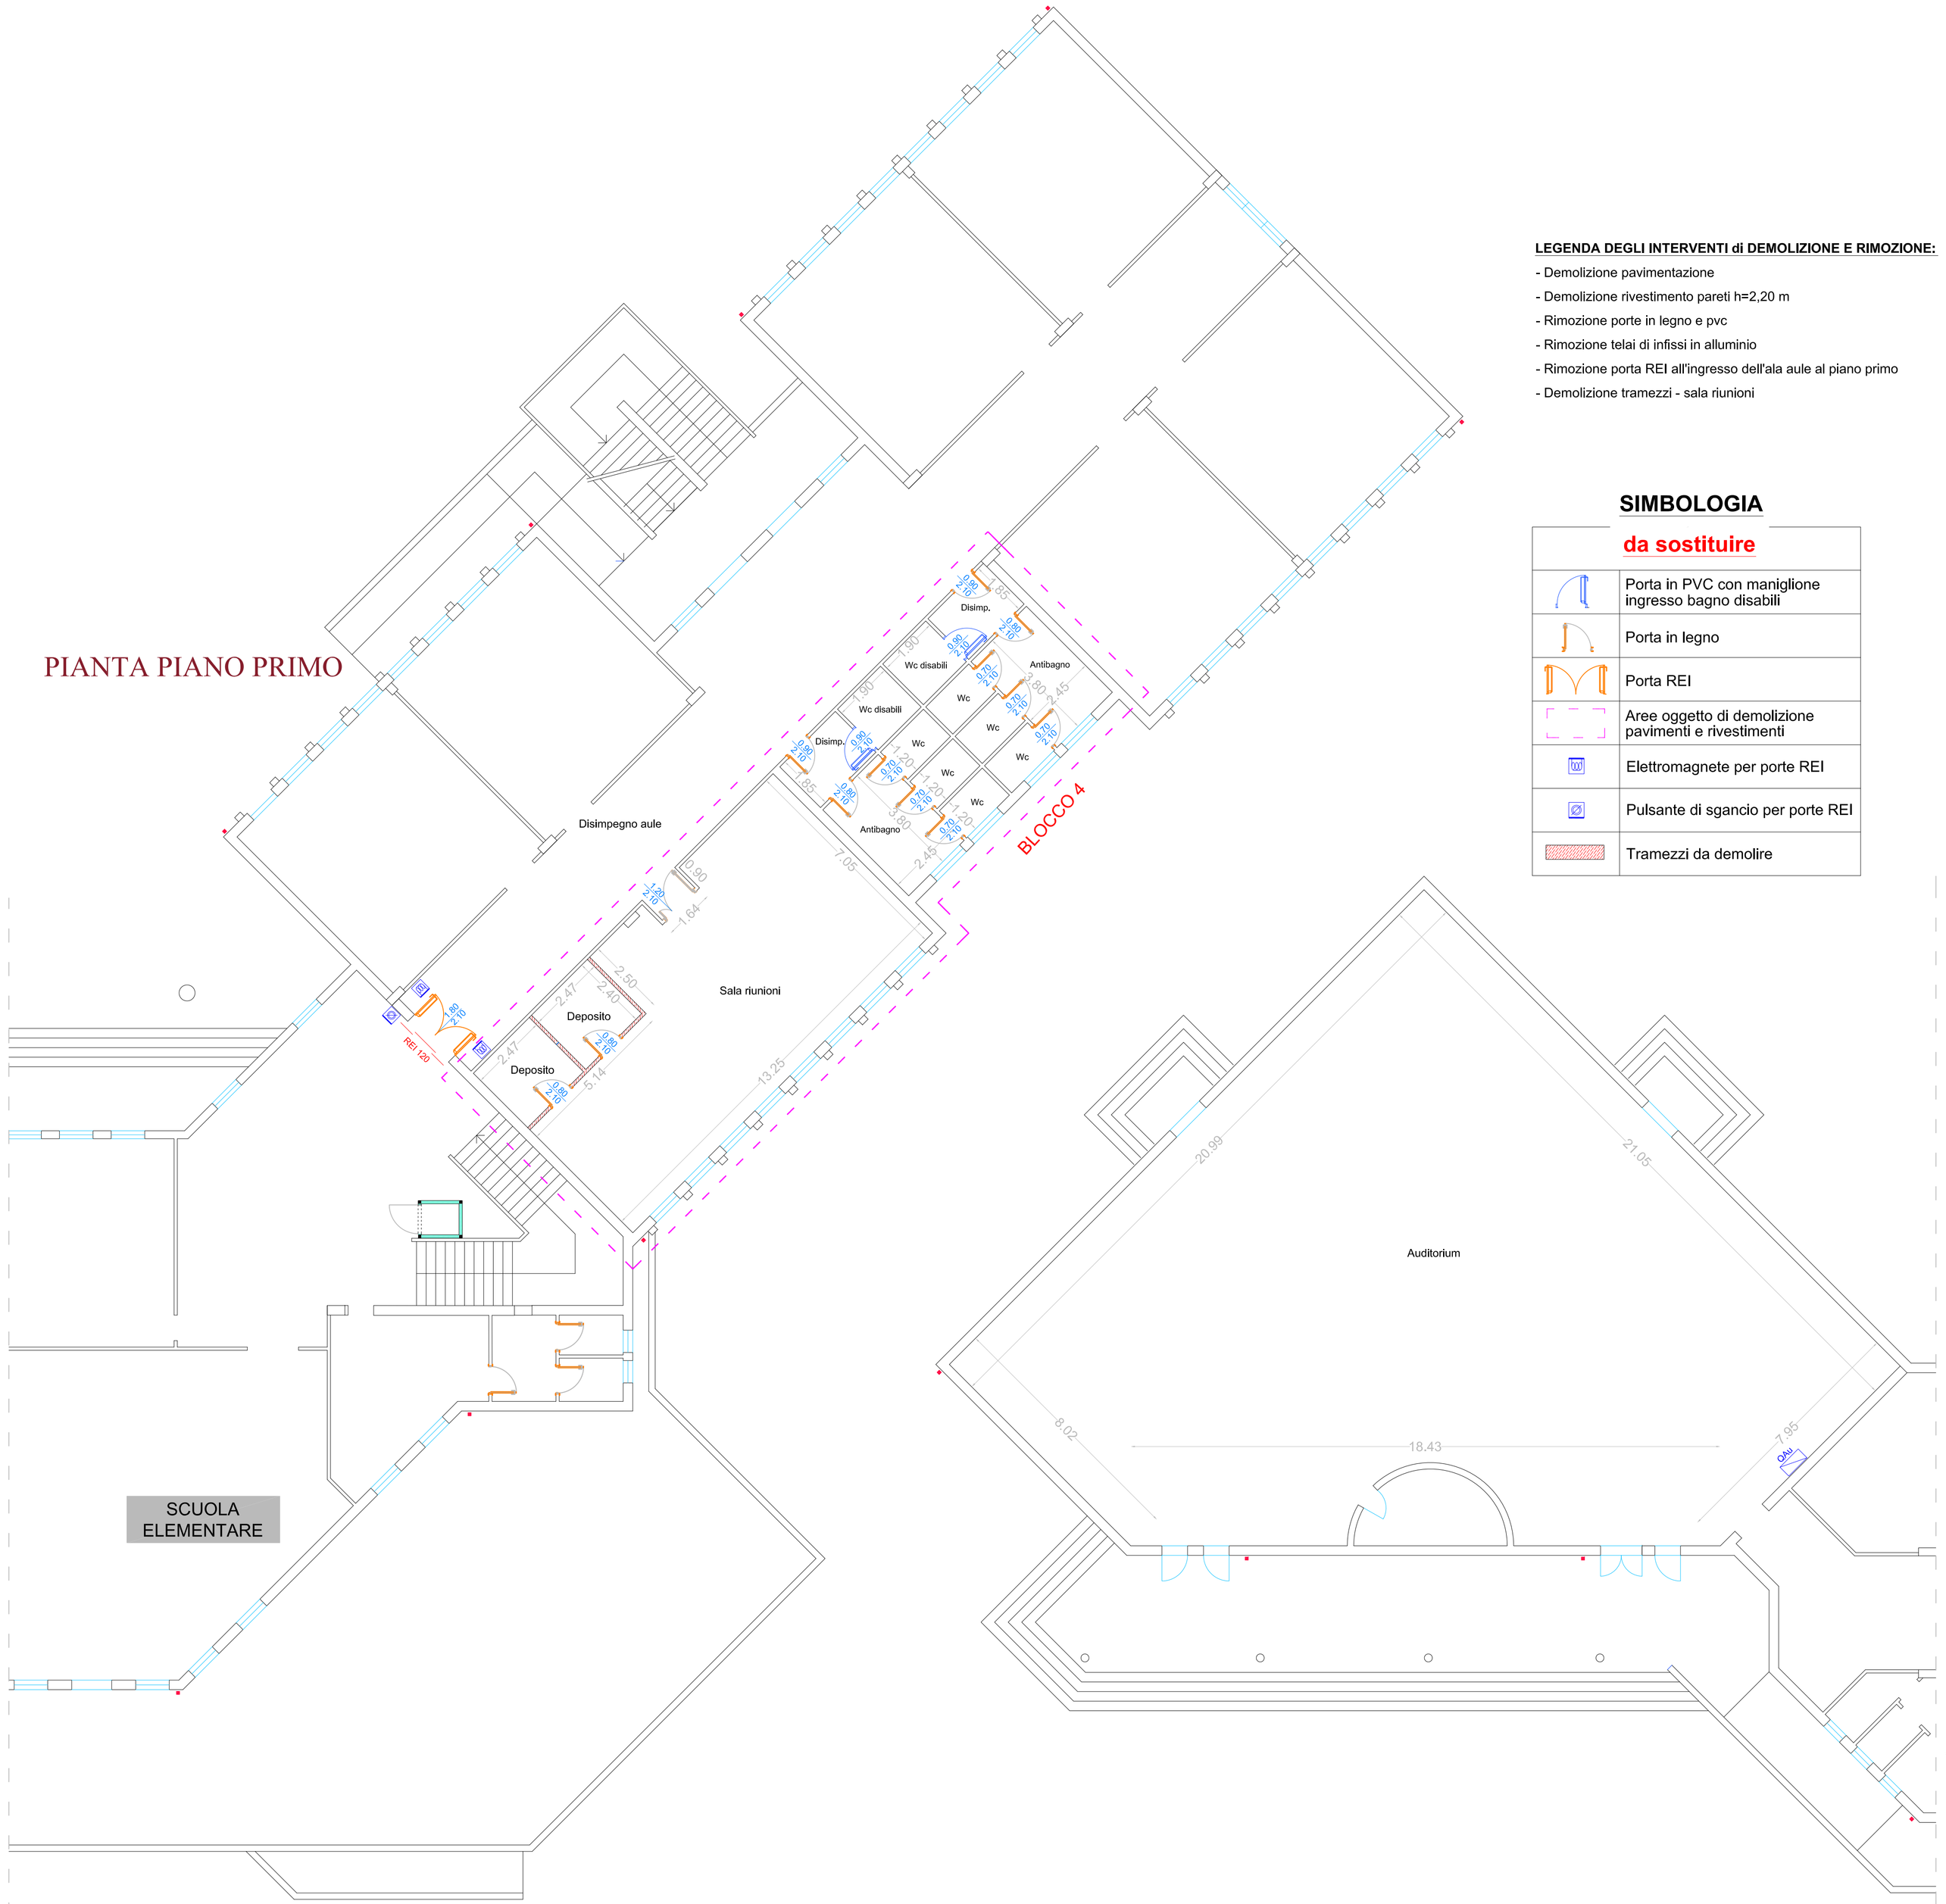

LEGENDA DEGLI INTERVENTI di DEMOLIZIONE E RIMOZIONE:

- Demolizione pavimentazione
- Demolizione rivestimento pareti h=2,20 m
- Rimozione porte in legno e pvc
- Rimozione telai di infissi in alluminio
- Rimozione porta REI all'ingresso dell'ala aule al piano primo
- Demolizione tramezzi - sala riunioni

SIMBOLOGIA

da sostituire

	Porta in PVC con maniglione ingresso bagno disabili
	Porta in legno
	Porta REI
	Aree oggetto di demolizione pavimenti e rivestimenti
	Elettromagnete per porte REI
	Pulsante di sgancio per porte REI
	Tramezzi da demolire

PIANTA PIANO TERRA

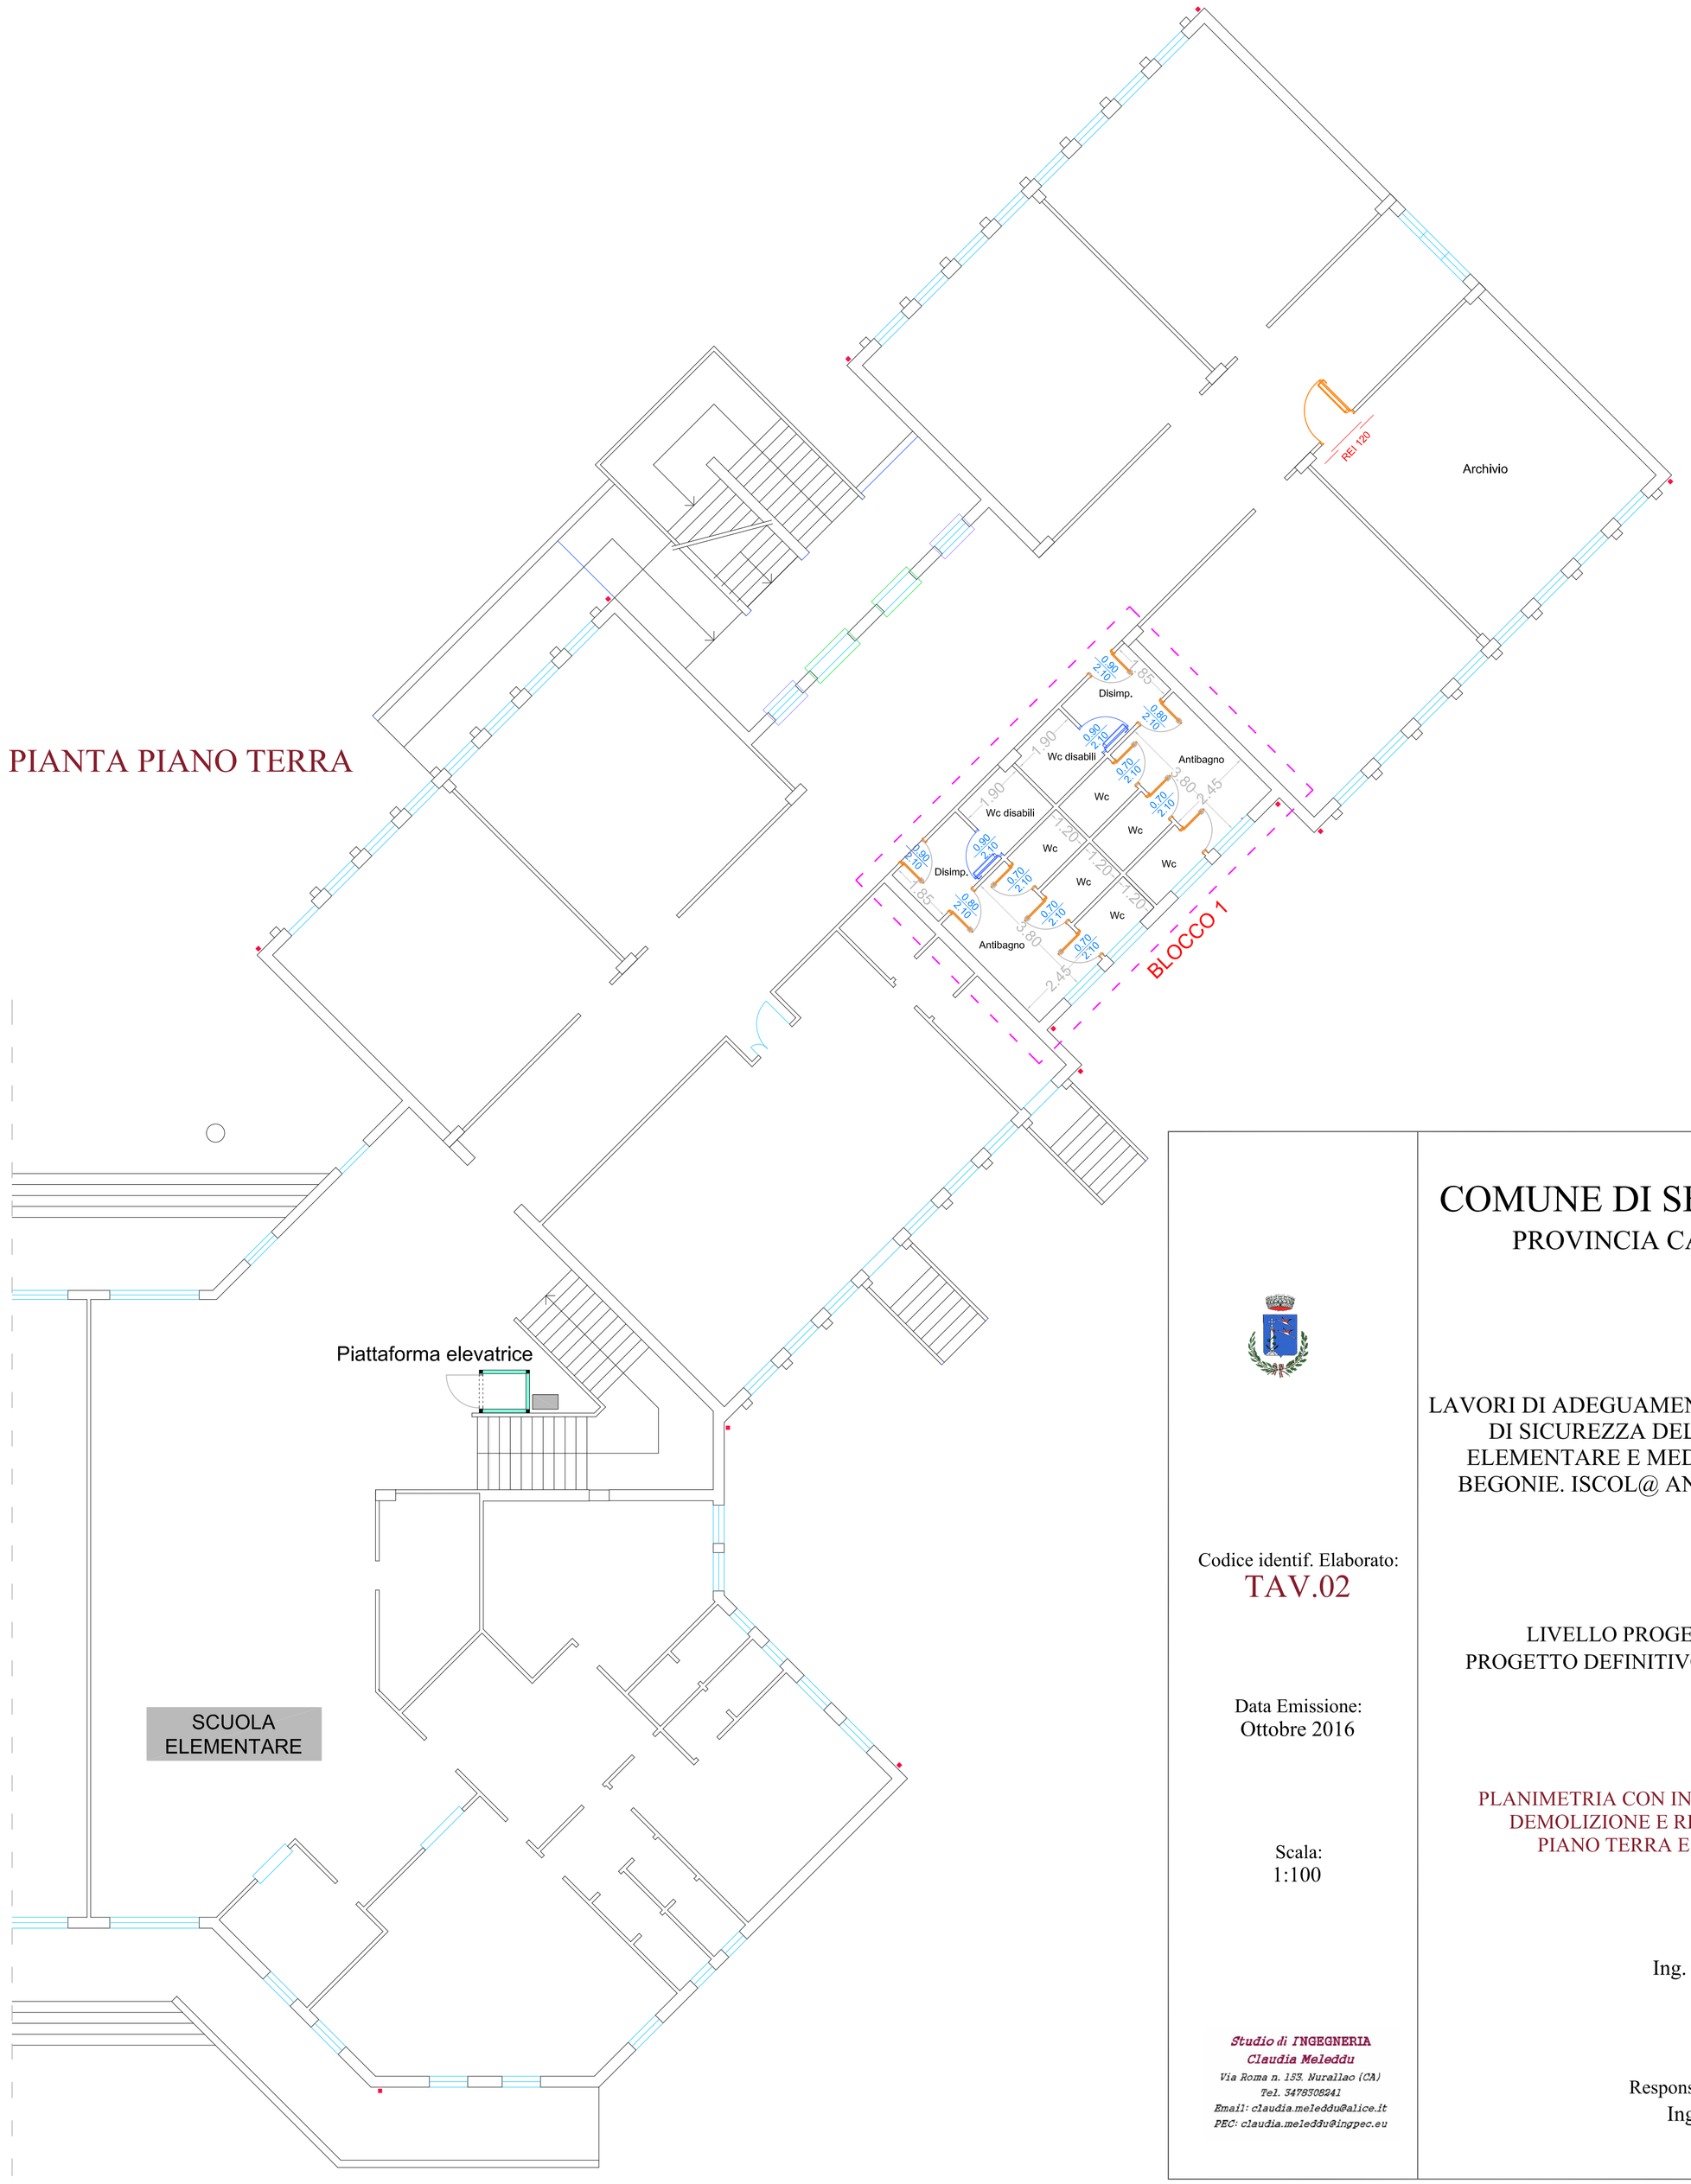

COMUNE DI SELARGIUS

PROVINCIA CAGLIARI

LAVORI DI ADEGUAMENTO ALLE NORME DI SICUREZZA DELLA SCUOLA ELEMENTARE E MEDIA VIA DELLE BEGONIE. ISCOL@ ANNUALITA' 2016

Codice identif. Elaborato:
TAV.02

LIVELLO PROGETTUALE:
PROGETTO DEFINITIVO - ESECUTIVO

Data Emissione:
Ottobre 2016

PLANIMETRIA CON INTERVENTI DI DEMOLIZIONE E RIMOZIONE
PIANO TERRA E PRIMO

Scala:
1:100

Progettista:
Ing. Claudia Meleddu

Responsabile del Procedimento:
Ing. Adalbero Pibiri

Studio di INGEGNERIA
Claudia Meleddu
Via Roma n. 153 Nuraliao (CA)
Tel. 3478578641
Email: claudia.meleddu@alice.it
PEC: claudia.meleddu@ingpec.eu