



**COMUNE DI SELARGIUS**  
 Provincia di Cagliari  
 Assessorato ai Lavori Pubblici


**PROGETTO PRELIMINARE**

**LAVORI DI REALIZZAZIONE N. 2 ROTATORIE  
 E CONNESSA VIABILITÀ COMPLEMENTARE**

Elaborato: **COROGRAFIA - STRALCIO DELLA CARTA TECNICA REGIONALE**  
 Tavola: **02**  
 Data: **Luglio 2015**


SCALE DISEGNI: **1:10.000**  
 Agg.:

**GRUPPO DI PROGETTAZIONE**  
 Dott. Ing. Nicola CONCAS  
 Dott. Ing. Giovanni MURGIA  
**RESPONSABILE DEL PROCEDIMENTO**  
 Dott. Ing. Cecilia CANNAS

*Medda*  
*Giovanni Murgia*  
  
*Cecilia Cannas*



L'Assessore LL.PP. **Comune di Selargius** Il Sindaco  
 (Riccardo PASCHINA) (Gianfranco CAPPAI)

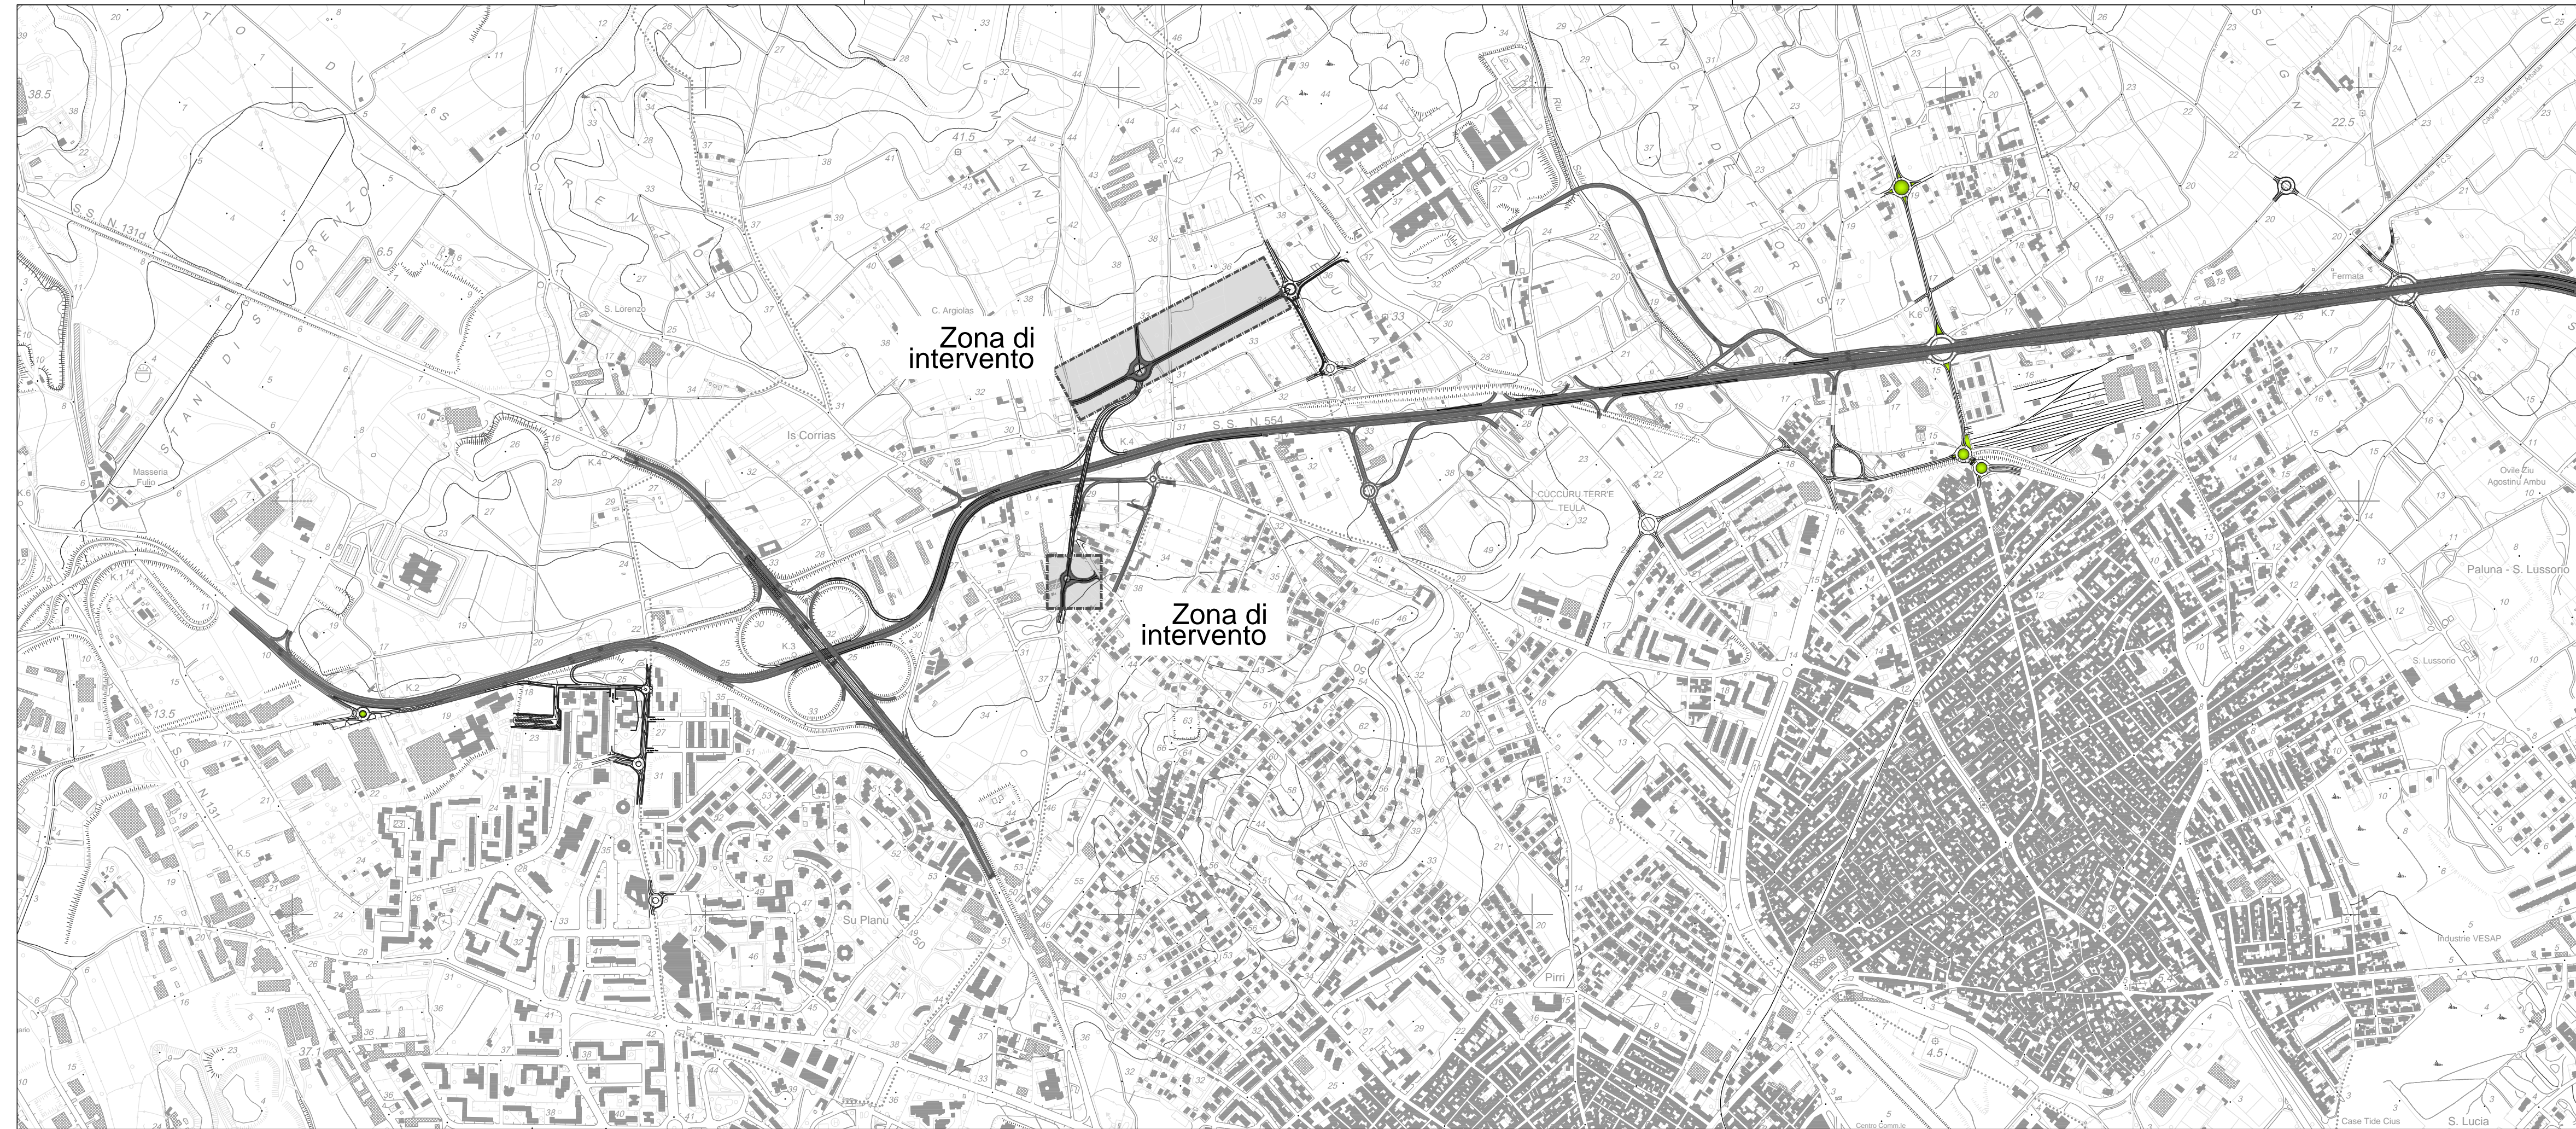

Stralcio della CARTA TECNICA REGIONALE 1:10.000