



N°	DATI CATASTALI						SUPERFICIE ESPROPRIO		
	Fog.	Mapp.	ex-mapp.	HA	A	CA	HA	CA	
1	37	220	9675	0	96	75	00	22	37
2	37	366	3150	0	31	60	00	22	02
3	37	417	340	0	03	40	00	01	39
4	37	418	00	0	00	00	00	01	39
5	37	227	2500	0	25	00	00	07	10
6	37	319	955	0	09	05	00	02	40
7	37	320	320	0	06	40	00	02	55
8	37	321	321	0	12	05	00	02	22
9	37	380	380	0	12	00	00	03	67
10	37	381	381	0	28	05	00	03	84
11	37	232	00	0	00	00	00	00	07
12	37	233	233	0	02	65	00	00	52
13	37	234	234	0	02	30	00	00	72
14	37	235	235	0	11	70	00	03	74
15	37	236	236	0	07	15	00	03	72
16	37	237	237	0	06	50	00	02	00
17	37	238	238	0	05	95	00	01	19
18	37	239	239	0	09	00	00	01	79
19	37	240	240	0	11	40	00	01	19
20	37	241	241	0	11	40	00	01	24
21	37	242	00	0	10	00	00	00	63
22	37	243	00	0	07	10	00	00	16
23	37	324	324	0	29	20	00	04	81
24	37	323	323	0	29	55	00	07	77
25	37	379	379	0	12	80	00	04	28
26	37	378	378	0	12	40	00	03	38
27	37	379	379	0	12	80	00	04	07
27A	37	246	00	0	05	60	00	00	53
28	37	247	00	0	01	40	00	00	39
29	37	248	00	0	01	45	00	00	52
30	37	249	00	0	06	05	00	02	81
31	37	565	00	0	07	20	00	00	00
32	37	148	00	0	50	15	00	02	38
33	37	161	00	0	26	15	00	23	25
34	37	160	00	0	15	15	00	00	84
35	37	159	00	0	09	35	00	03	94
36	37	158	00	0	10	30	00	03	10
37	37	381	00	0	11	18	00	02	14
38	37	157	00	0	11	17	00	02	34
39	37	156	00	0	05	65	00	01	02
40	37	373	00	0	06	10	00	01	12
41	37	155	00	0	08	80	00	01	58
42	37	372	00	0	05	05	00	01	10
43	37	154	00	0	05	70	00	00	96
44	37	153	00	0	09	85	00	01	99
45	37	152	00	0	06	55	00	01	06
46	37	151	00	0	05	40	00	00	90
47	37	150	00	0	10	10	00	01	53
48	37	149	00	0	25	30	00	03	40
49	37	921	00	0	31	71	00	04	51
50	37	X3 (9227)	00	0	00	00	00	00	00
51	37	171	00	0	61	45	00	08	58
52	37	553	00	0	66	54	00	12	55
53	37	451	00	0	39	45	00	04	58
54	37	448	00	0	10	20	00	01	39
55	37	SARDEX (MARI)	00	0	06	20	00	00	95
56	37	444	00	0	06	19	00	00	93
57	37	440	00	0	13	70	00	02	58
58	37	436	00	0	10	00	00	01	08
59	37	576	00	0	02	18	00	00	45
60	37	432	00	0	02	65	00	00	46
61	37	428	00	0	11	35	00	02	30
62	37	424	00	0	09	78	00	01	75
63	37	923	00	0	03	63	00	00	15
64	37	924	00	0	01	55	00	00	41
65	37	1213	1288	0	12	86	00	04	90
66	37	1232	1700	0	17	00	00	03	00
67	37	1233	58	0	00	58	00	00	48
68	37	1214	1214	0	00	27	00	00	27
69	37	1220	1220	0	02	97	00	00	08
70	37	1216	1216	0	02	42	00	00	77
71	37	1217	1217	0	01	68	00	00	65
72	37	1229	1229	0	01	90	00	00	00
73	37	1222	1222	0	00	07	00	00	10
74	37	1211	00	0	04	05	00	00	54
75	42	4442	4401	0	06	71	00	04	35
76	42	4443	4401	0	41	28	00	00	00
77	42	4444	4401	0	51	00	00	02	74
78	42	3232	4401	0	15	95	00	02	07

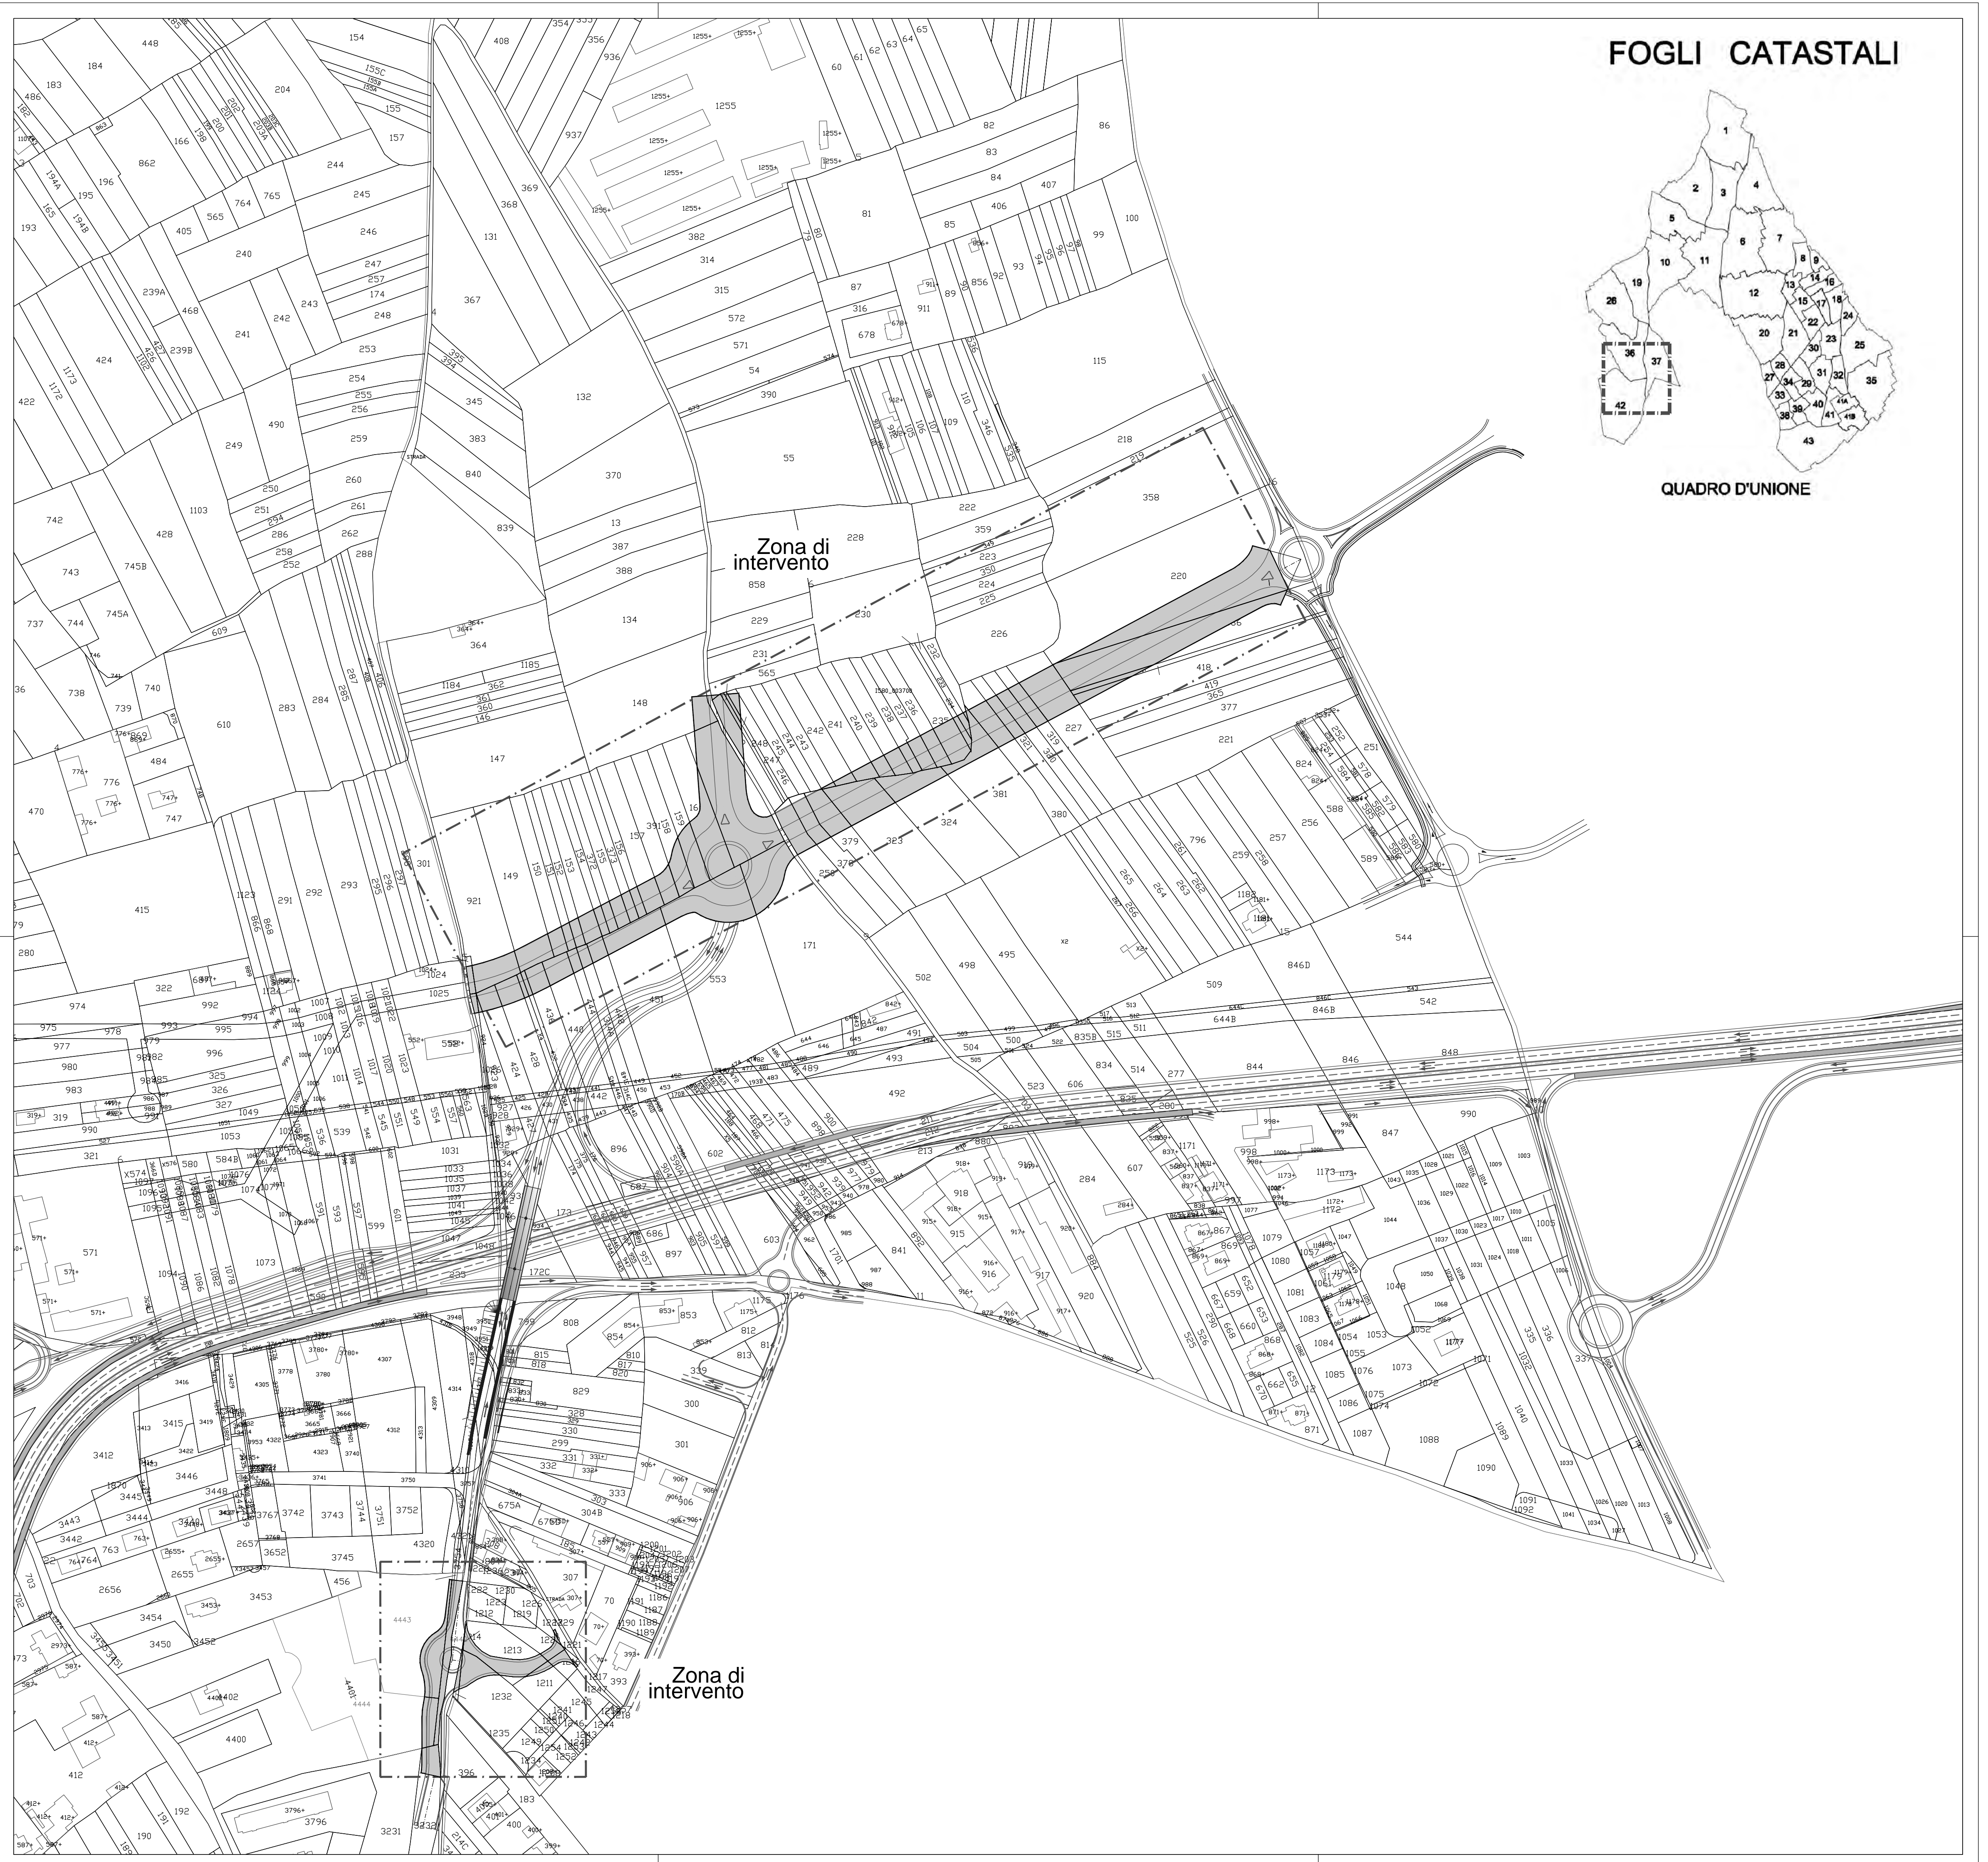

FOGLI CATASTALI

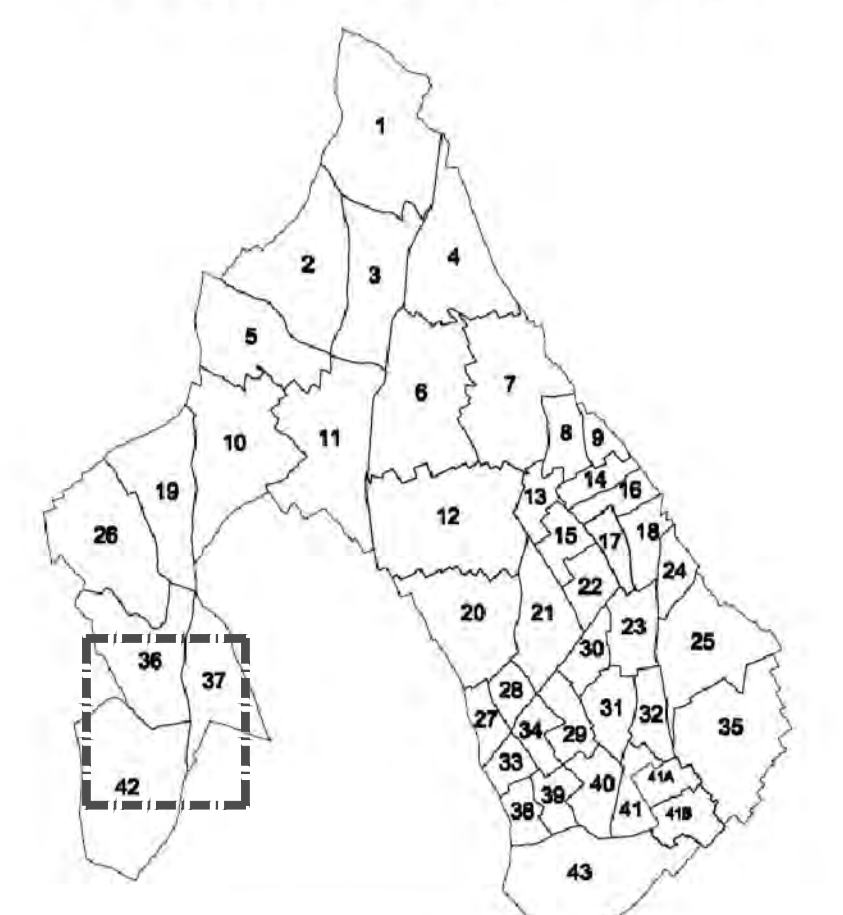

QUADRO D'UNIONE





COMUNE DI SELARGIUS
Provincia di Cagliari
Assessorato ai Lavori Pubblici

PROGETTO PRELIMINARE

**LAVORI DI REALIZZAZIONE N. 2 ROTATORIE
E CONNESSA VIABILITÀ COMPLEMENTARE**

Elaborato:
SOVRAPPOSIZIONE SU PLANIMETRIA CATASTALE

Tavola: 05

SCALE DISEGNI: 1:2.000

Data: Luglio 2015

GRUPPO DI PROGETTAZIONE

Dott. Ing. Nicola CONCAS
Dott. Ing. Giovanni MURGIA






RESPONSABILE DEL PROCEDIMENTO

Dott. Ing. Cecilia CANNAS



L'Assessore LL.PP.
(Riccardo PASCHINA)

Comune di Selargius

Il Sindaco
(Gianfranco CAPPAL)