



SCHEMI TIPOLOGICI VIABILITA' URBANA

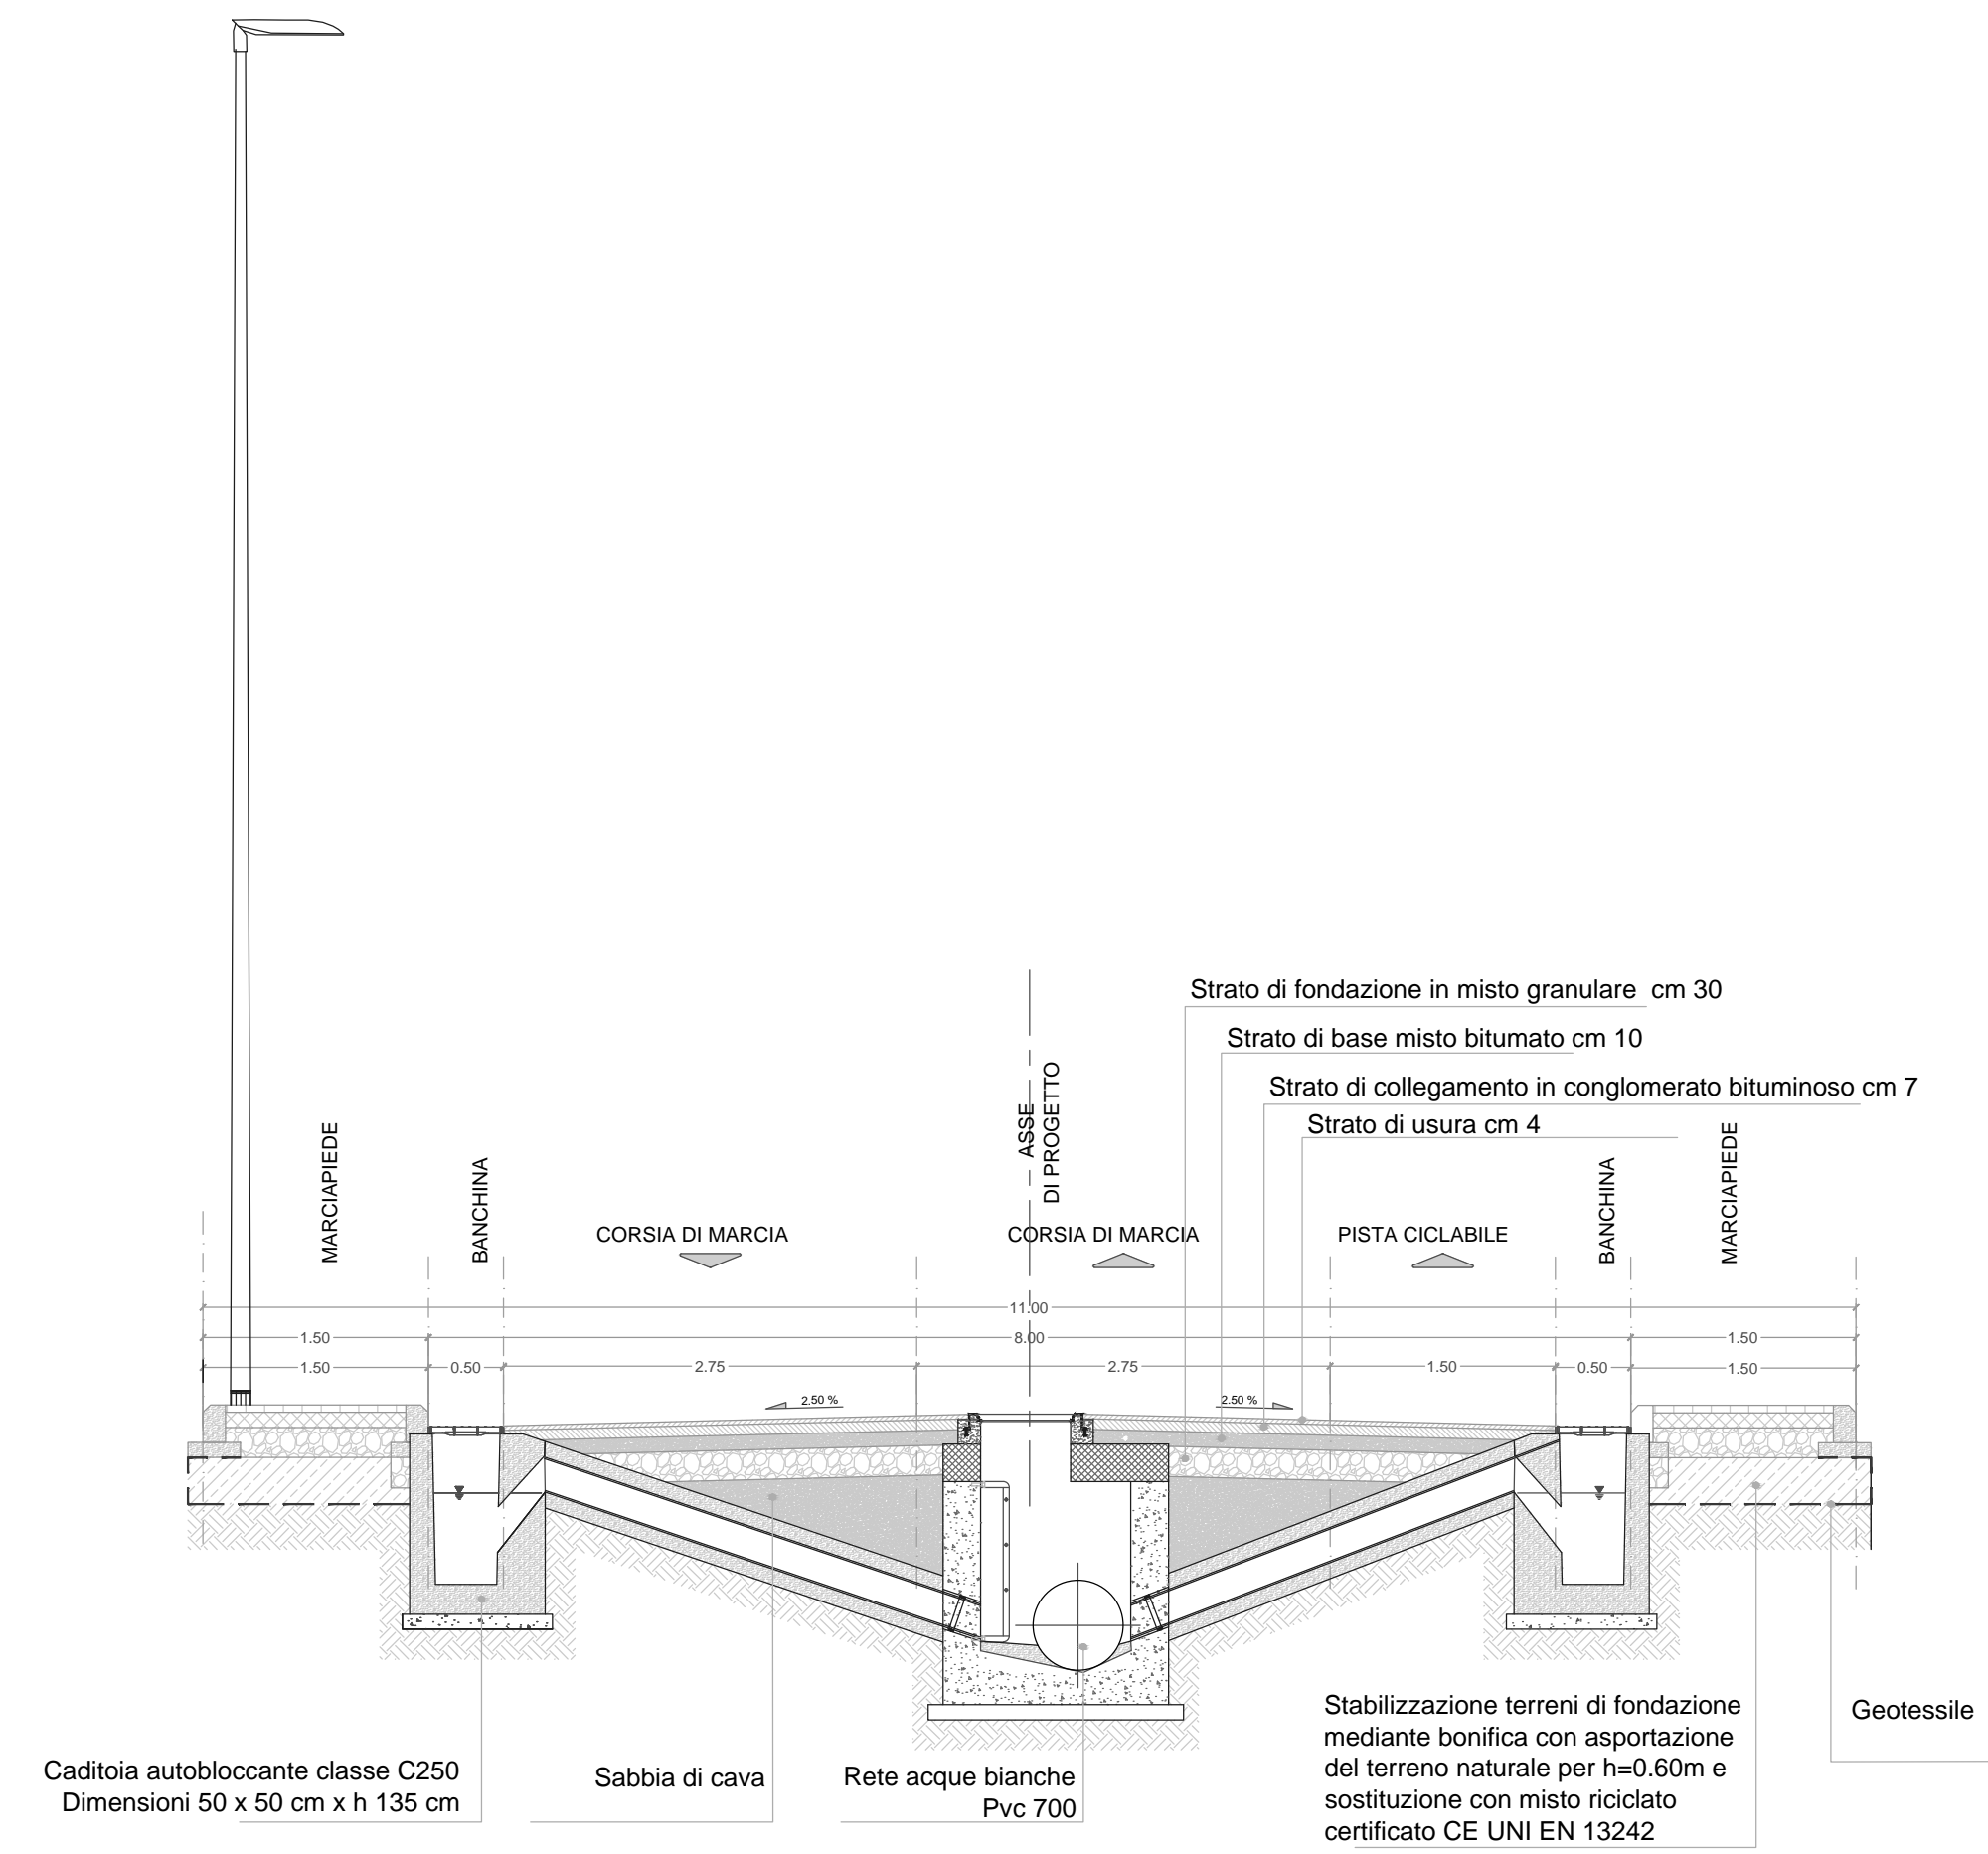

SCHEMI TIPOLOGICI VIABILITA' EXTRAURBANA

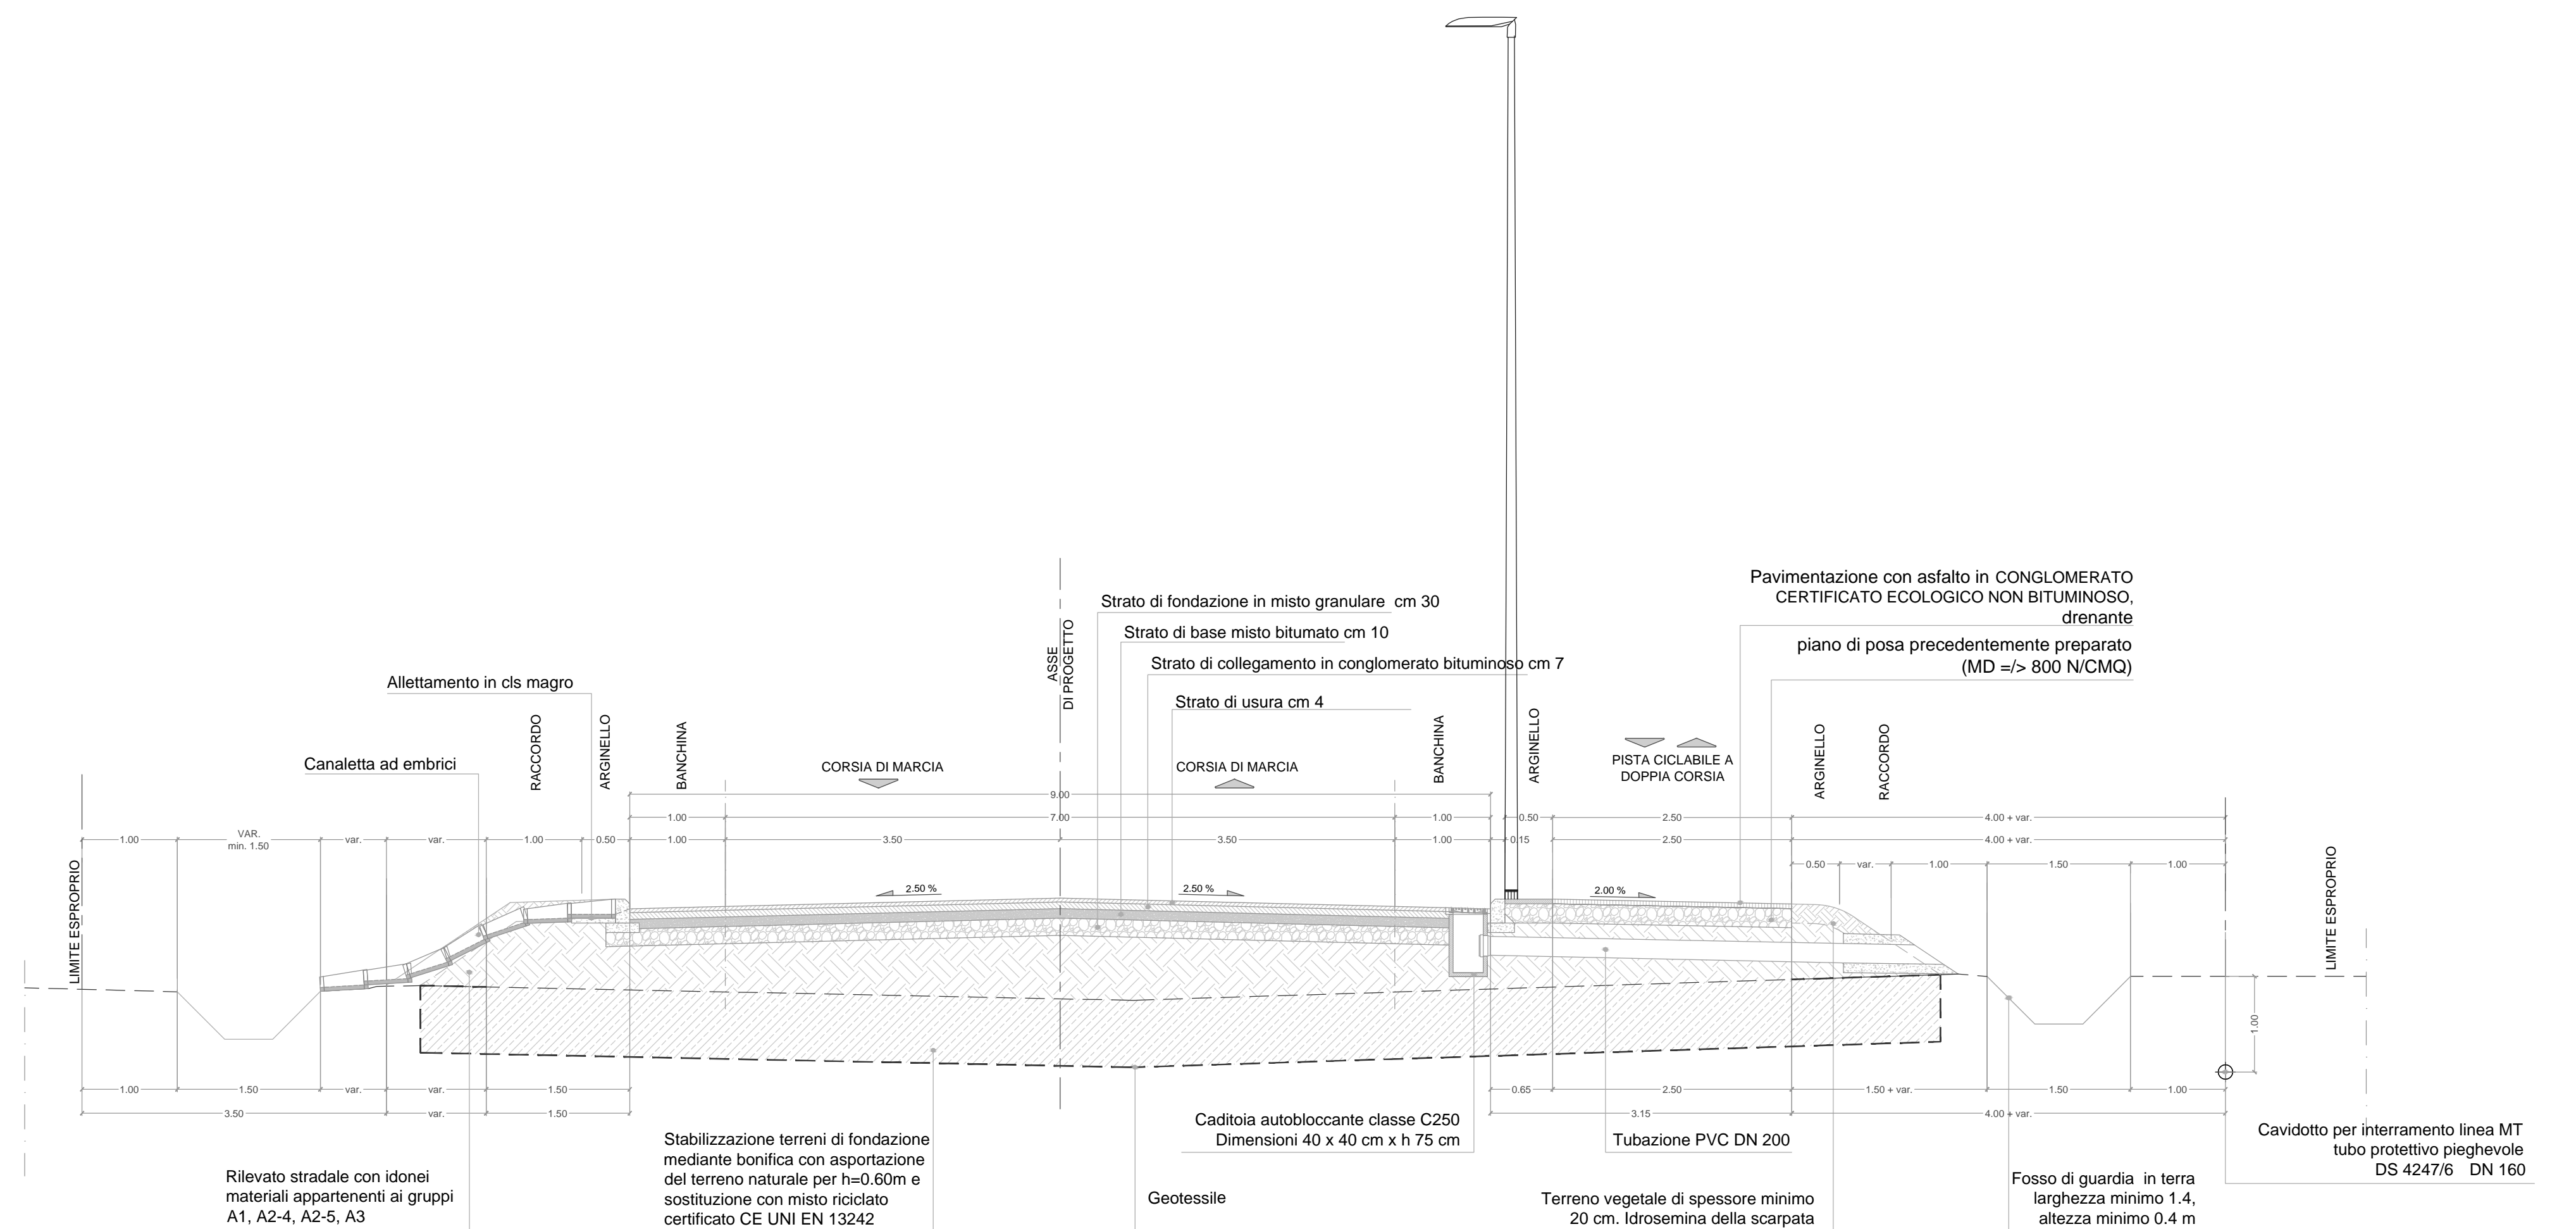

COMUNE DI SELARGIUS
Provincia di Cagliari
Assessorato ai Lavori Pubblici

PROGETTO PRELIMINARE

LAVORI DI REALIZZAZIONE N. 2 ROTATORIE
E CONNESSA VIABILITÀ COMPLEMENTARE

Elaborato: SCHEMI TIPOLOGICI - VIABILITA' URBANA ED EXTRAURBANA
Tavola: 12

Data: Luglio 2015

SCALE DISEGNI: 1:50
Agg.: Ottobre 2015

GRUPPO DI PROGETTAZIONE

Dott. Ing. Nicola CONCAS

Dott. Ing. Giovanni MURGIA


Uscita
Giovanni Murgia



RESPONSABILE DEL PROCEDIMENTO

Dott. Ing. Cecilia CANNAS

Cecilia Cannas

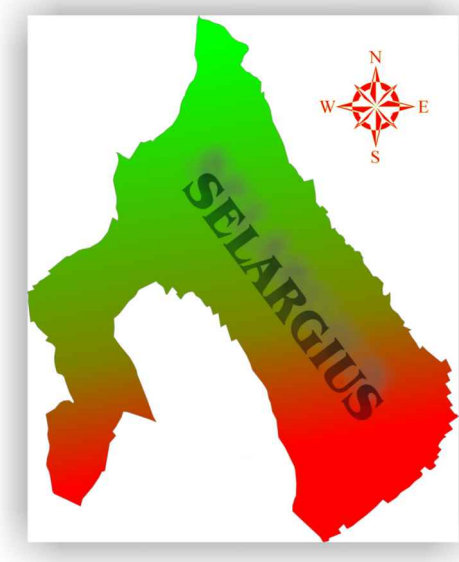

L'Assessore LL.PP.
(Riccardo PASCHINA)

Comune di Selargius

Il Sindaco
(Gianfranco CAPPAI)