



DISPOSIZIONE TIPO DEGLI IMPIANTI IDRAULICI NELLA STRADA A
SEZIONE IN CORRISPONDENZA DI UN POZZETTO DI ISPEZIONE DELLA RETE
FOGNARIA ACQUE NERE - SCALA 1:25

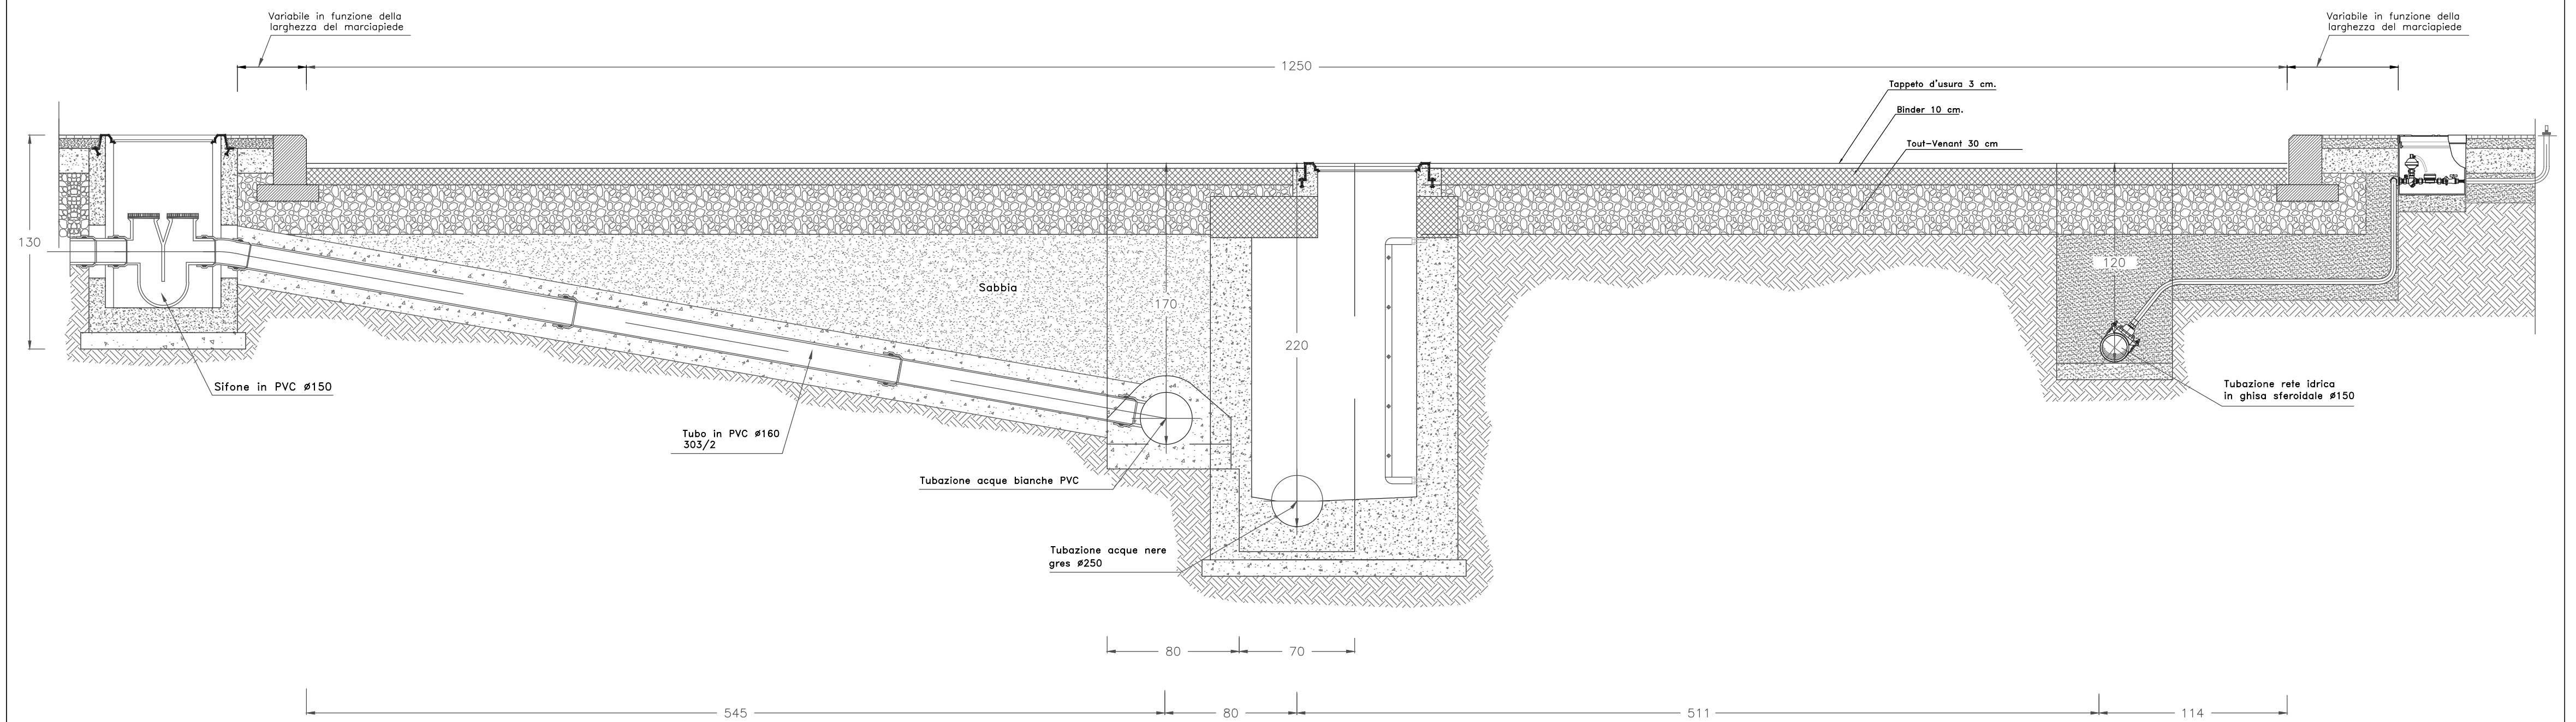

DISPOSIZIONE TIPO DEGLI IMPIANTI IDRAULICI NELLA STRADA A
SEZIONE IN CORRISPONDENZA DI UN POZZETTO DI ISPEZIONE DELLA RETE
FOGNARIA ACQUE METEORICHE - SCALA 1:25

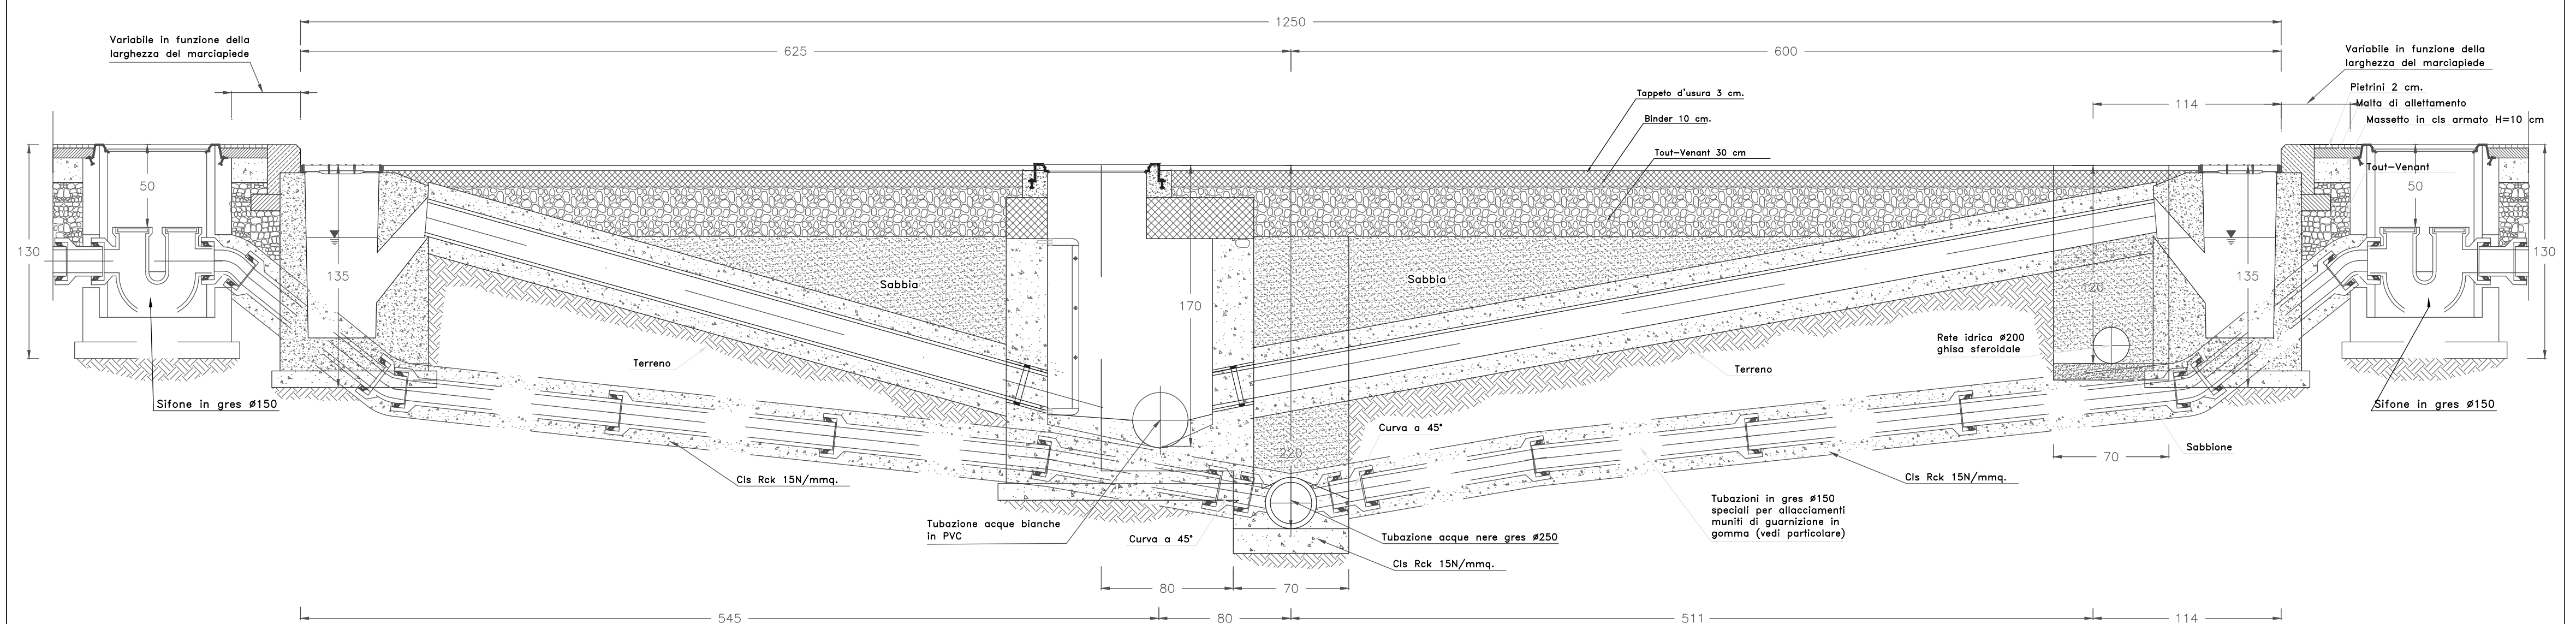

COMUNE DI SELARGIUS
Provincia di Cagliari
Assessorato ai Lavori Pubblici

PROGETTO PRELIMINARE

LAVORI DI REALIZZAZIONE N. 2 ROTATORIE
E CONNESSA VIABILITÀ COMPLEMENTARE

Elaborato:
VIABILITÀ IS CORRIAS - STRADA A
IMPIANTI IDRICI ED IDRAULICI ESISTENTI

Tavola: 15
Data: Luglio 2015

SCALE DISEGNI: 1:25

Agg.:

GRUPPO DI PROGETTAZIONE

Dott. Ing. Nicola CONCAS
Dott. Ing. Giovanni MURGIA

Uscita
Giovanni Murgia



RESPONSABILE DEL PROCEDIMENTO

Dott. Ing. Cecilia CANNAS

Cecilia Cannas



L'Assessore LL.PP.
(Riccardo PASCHINA)

Comune di Selargius

Il Sindaco
(Gianfranco CAPPAI)