



PLANIMETRIA GENERALE - STATO ATTUALE

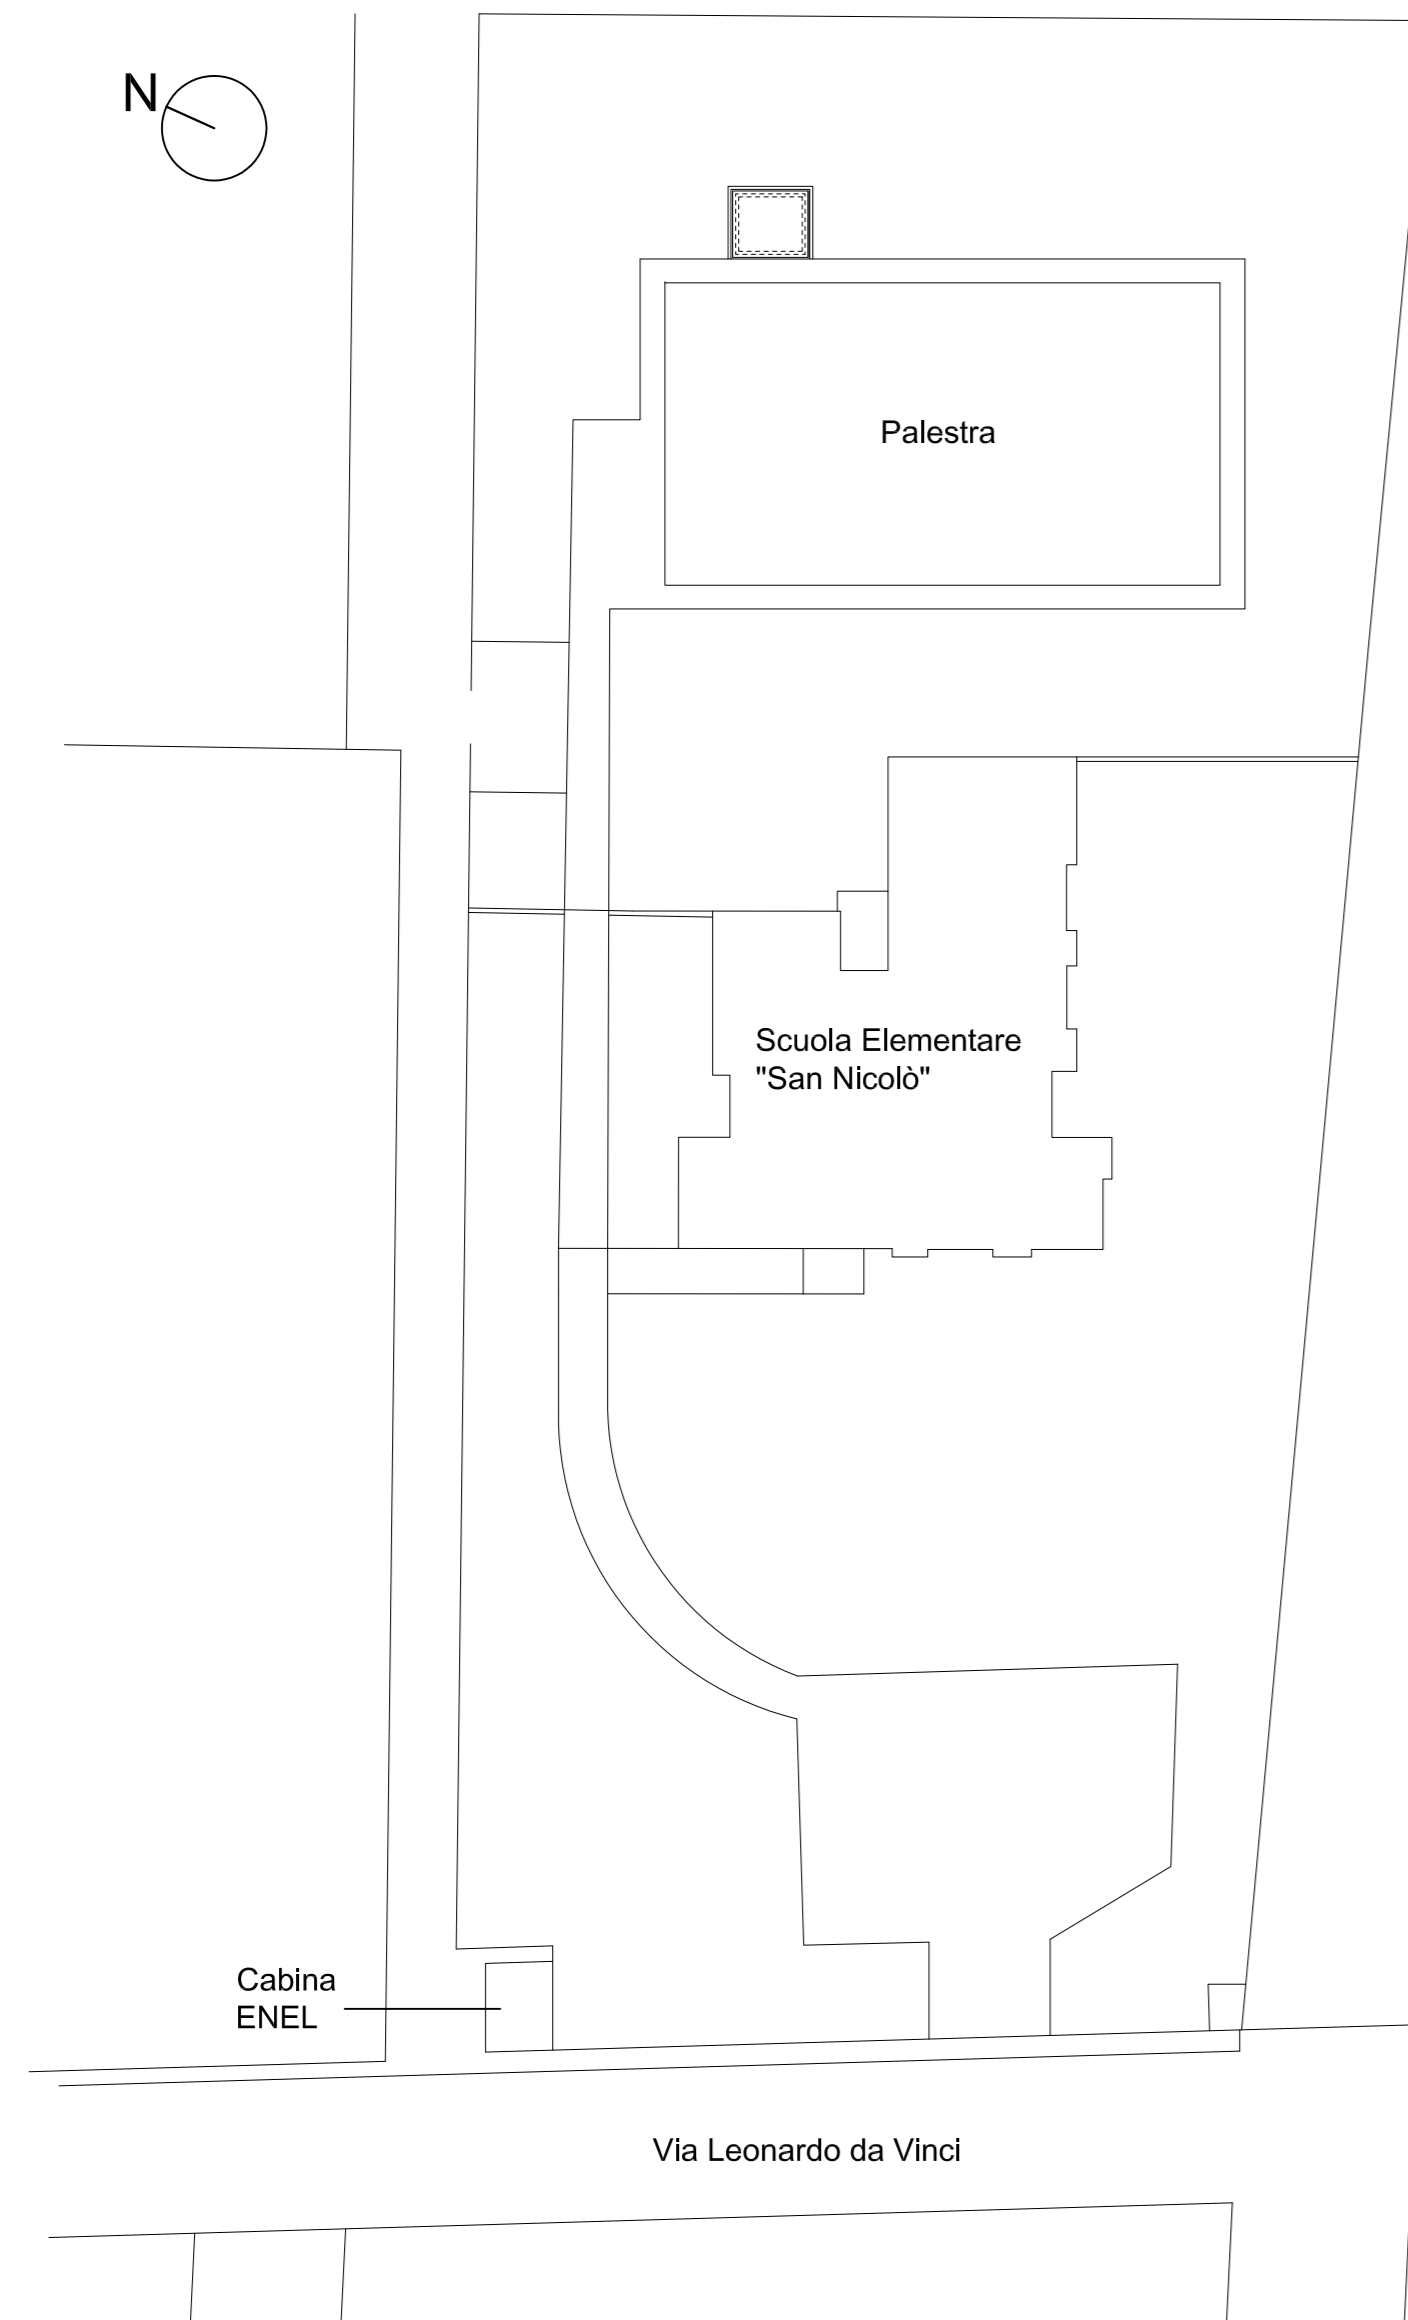

PLANIMETRIA GENERALE - STATO DI PROGETTO

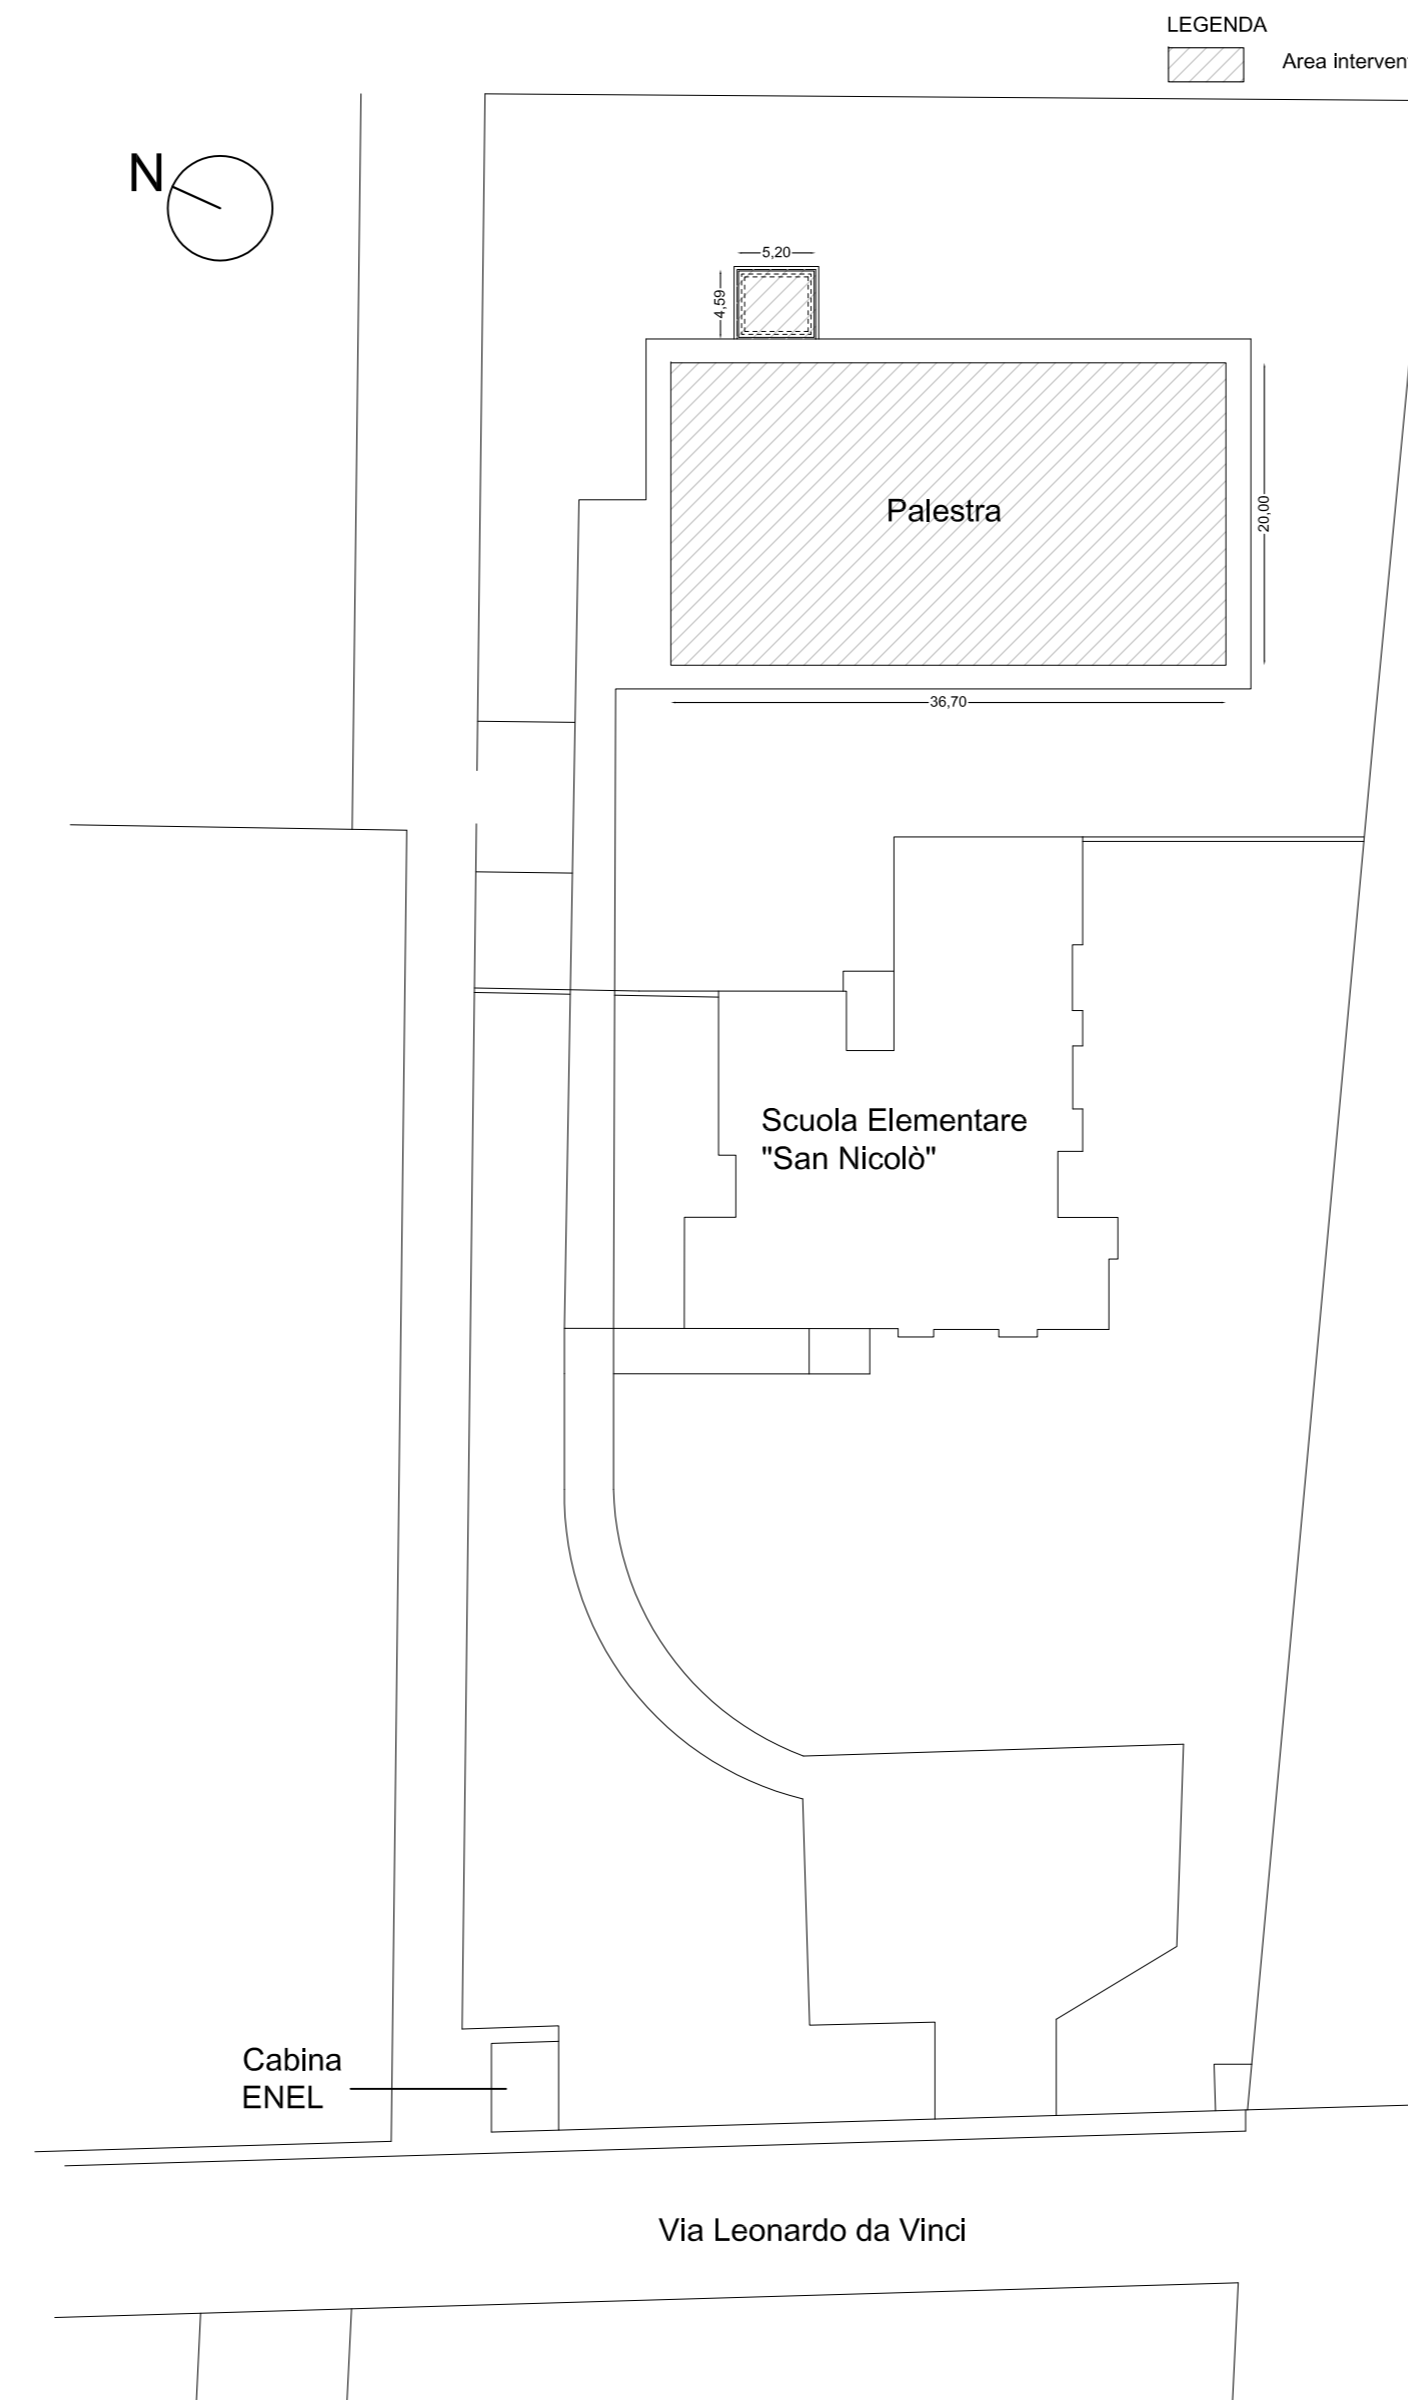

COMUNE DI SELARGIUS

- Provincia di Cagliari -

Data: Febbraio 2016

LAVORI DI RISTRUTTURAZIONE BLOCCO SPOGLIATOI E PALESTRA - SCUOLA ELEMENTARE VIA LEONARDO DA VINCI.

- PROGETTO DEFINITIVO-ESECUTIVO -


TAV. 2

PLANIMETRIA GENERALE - STATO ATTUALE E DI PROGETTO

Scala: 1:500



L'AMMINISTRAZIONE

 

STUDIO DI INGEGNERIA

Dott. Ing. David Pintus

Via S. Tommaso d' Aquino, 8

09134 CAGLIARI

Tel. 070523324 - 3387403936

email: dpintus@yahoo.com

IL PROFESSIONISTA

(Dott. Ing. David Pintus)

