


STATO ATTUALE - DEMOLIZIONI

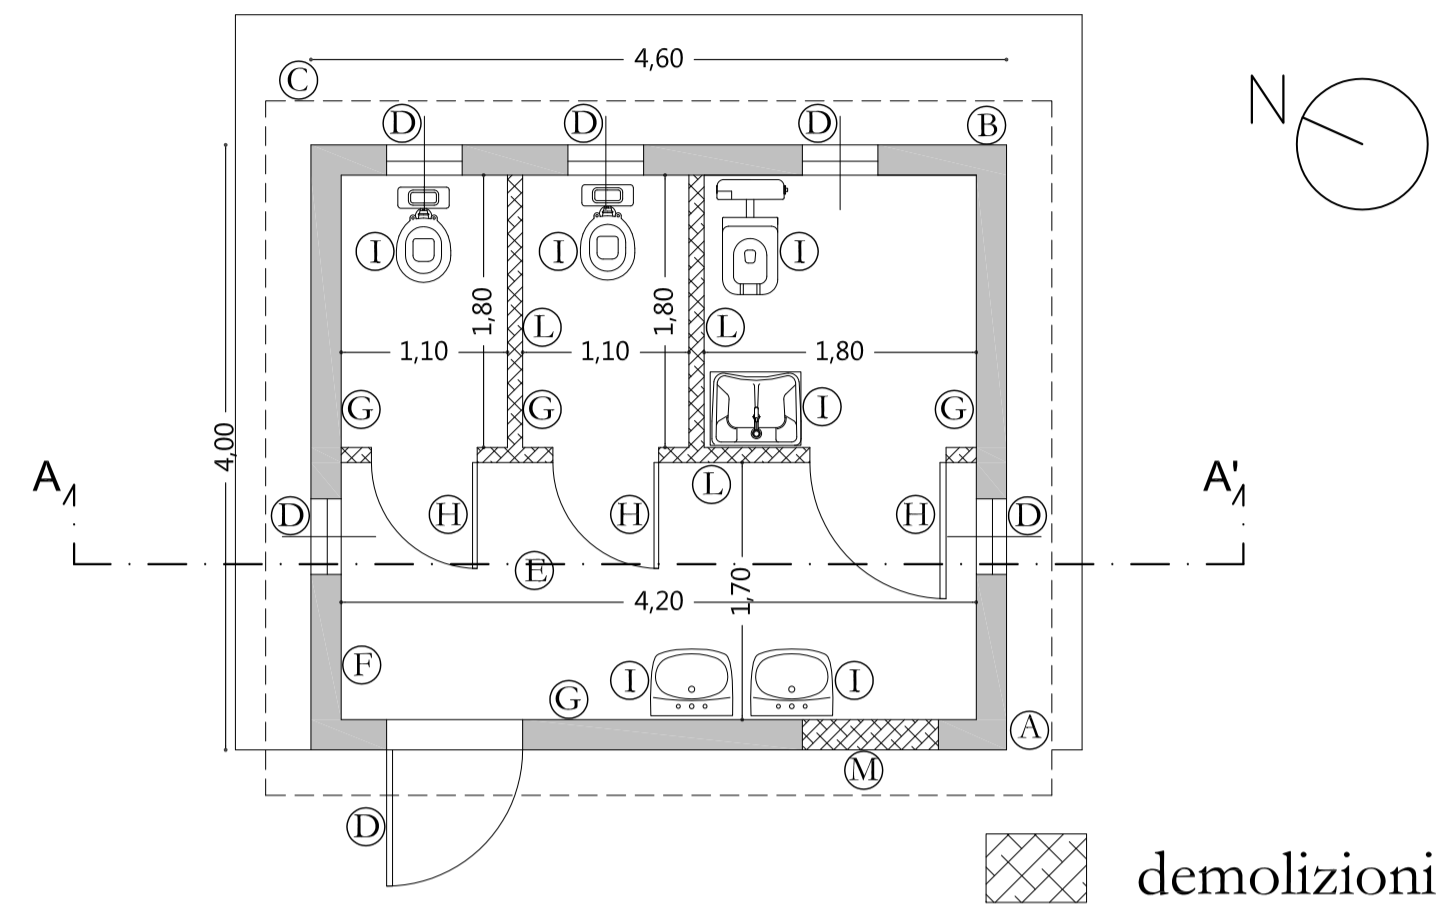


LEGENDA

- (A) — Risanamento lesioni esterne, asportazione intonaci ammalorati e ripristino; nuova tinteggiatura esterna
- (B) — Asportazione e sostituzione pluviale in PVC
- (C) — Asportazioni parti ammalorate cornicione e risanamento lesioni con malte tixotropiche
- (D) — Rimozione di n° 6 infissi esterni esistenti, comprese lastre in marmo; F.p.o. di n° 7 infissi a taglio termico con vetrocamera stratificato - $U < 2,4 \text{ W/m}^2\text{K}$
- (E) — Asportazione pavimentazione e massetto esistenti e sostituzione con nuovo massetto e pavimentazione in gres antidrucciolo
- (F) — Risanamento lesioni interne con applicazione di rete elettrosaldata e malte tixotropiche
- (G) — Asportazione e sostituzione della tinteggiatura e dei placcaggi in gres interni
- (H) — Rimozione n° 3 porte bagni e sostituzione con n° 2 porte
- (I) — Rimozione e sostituzione sanitari
- (L) — Demolizione e ricostruzione partizioni interne
- (M) — Apertura in breccia e formazione architrave per nuovo accesso
- (N) — Rifacimento degli impianti idrico - sanitario ed elettrico sottotraccia.
- (O) — Rifacimento dell'impermeabilizzazione della copertura con doppia membrana elastoplastomerica ardesiata e vernice protettiva



SEZIONE AA'

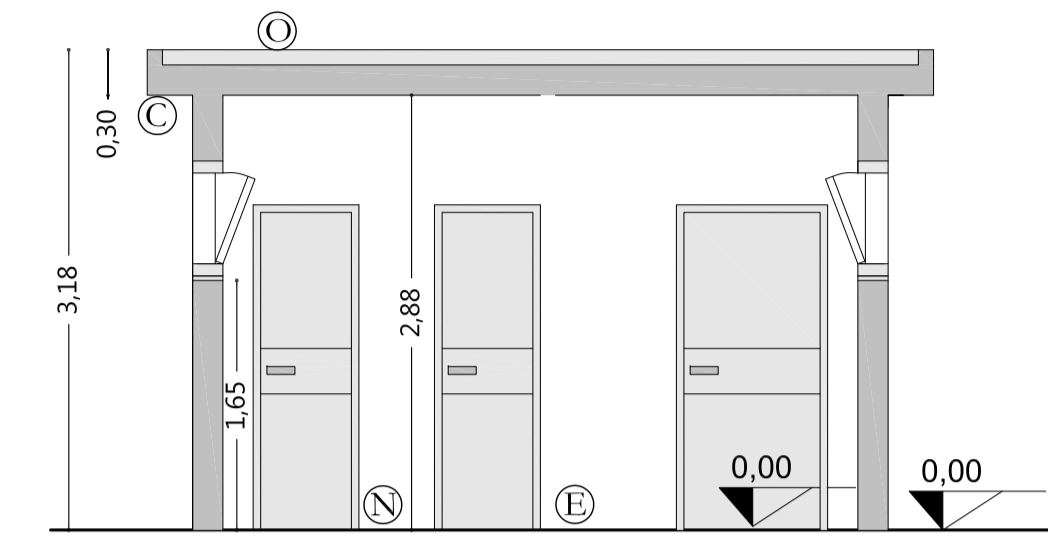

COMUNE DI SELARGIUS

- Provincia di Cagliari -

Data: Febbraio 2016

LAVORI DI RISTRUTTURAZIONE BLOCCO SPOGLIATOI E PALESTRA - SCUOLA ELEMENTARE VIA LEONARDO DA VINCI.

- PROGETTO DEFINITIVO-ESECUTIVO -


TAV. 3

- RILIEVO FOTOGRAFICO STATO ATTUALE
- INDIVIDUAZIONE INTERVENTI IN PROGETTO

Scala: 1:50



L'AMMINISTRAZIONE

 

STUDIO DI INGEGNERIA

Dott.Ing. David Pintus
Via S. Tommaso d' Aquino, 8
09134 CAGLIARI
Tel. 070523324 - 3387403936
email: dpintus@yahoo.com

IL PROFESSIONISTA

(Dott.Ing. David Pintus)

