# COMUNE DI SELARGIUS

Settore Lavori Pubblici

PROGETTO ESECUTIVO

LAVORI DI ADEGUAMENTO VIA PERETTI E MESSA IN SICUREZZA ACCESSO ALL'OSPEDALE BROTZU

ELABORATO

**TAV.9**

PROFILO LONGITUDINALE

COMMITTENTE

COMUNE SELARGIUS


*PROGETTAZIONE*

A.T.P. CABIDDU–FIGUS–DEMURTAS

IL CAPOGRUPPO A.T.P.
DOTT.ING.ROBERTO CABIDDU
robertocabiddu@gmail.com
3280173774

ORDINE INGEGNERI PROVINCIA CAGLIARI
Dott. Ing. ROBERTO CABIDDU
N. 6763

DOTT.ING. SIMONE FIGUS
simonefigus@hotmail.com
3201105962

ORDINE INGEGNERI PROVINCIA DI NUORO
N. A979 - Settore Civ. Amb.
dott. ing. Simone Figus


*DATA*

Novembre 2015

*SCALA*

*varie*

PLANIMETRIA SEZIONI — SCALA 1:2000

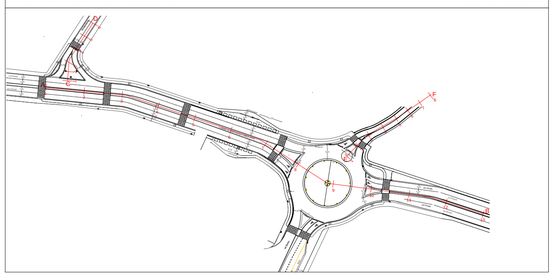

Via Peretti

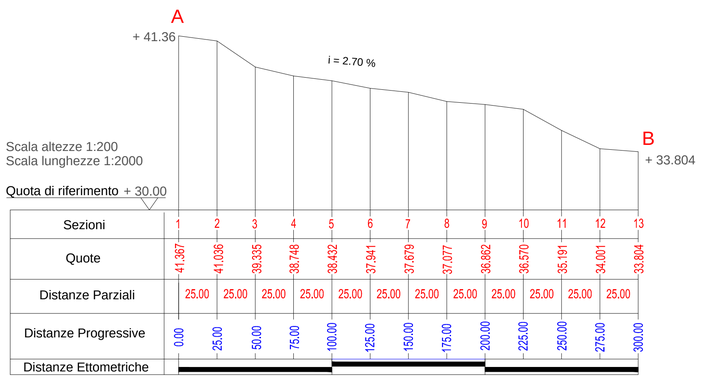


| Sezioni | 1 | 2 | 3 | 4 | 5 | 6 | 7 | 8 | 9 | 10 | 11 | 12 | 13 |
|---|---|---|---|---|---|---|---|---|---|---|---|---|---|
| Quote | 41.367 | 41.036 | 39.335 | 38.748 | 38.432 | 37.941 | 37.679 | 37.077 | 36.862 | 36.570 | 35.191 | 34.001 | 33.804 |
| Distanze Parziali | | 25.00 | 25.00 | 25.00 | 25.00 | 25.00 | 25.00 | 25.00 | 25.00 | 25.00 | 25.00 | 25.00 | 25.00 |
| Distanze Progressive | 0.00 | 25.00 | 50.00 | 75.00 | 100.00 | 125.00 | 150.00 | 175.00 | 200.00 | 225.00 | 250.00 | 275.00 | 300.00 |
| Distanze Ettometriche | | | | | | | | | | | | | |

Via Montanaru

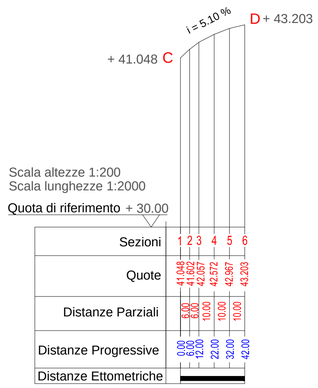


| Sezioni | 1 | 2 | 3 | 4 | 5 | 6 |
|---|---|---|---|---|---|---|
| Quote | 41.048 | 41.652 | 42.057 | 42.572 | 42.967 | 43.203 |
| Distanze Parziali | | 6.00 | 6.00 | 10.00 | 10.00 | 10.00 |
| Distanze Progressive | 0.00 | 6.00 | 12.00 | 22.00 | 32.00 | 42.00 |
| Distanze Ettometriche | | | | | | |

Via Araolla

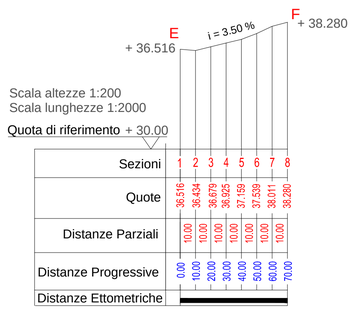


| Sezioni | 1 | 2 | 3 | 4 | 5 | 6 | 7 | 8 |
|---|---|---|---|---|---|---|---|---|
| Quote | 36.516 | 36.434 | 36.679 | 36.925 | 37.159 | 37.539 | 38.011 | 38.280 |
| Distanze Parziali | | 10.00 | 10.00 | 10.00 | 10.00 | 10.00 | 10.00 | 10.00 |
| Distanze Progressive | 0.00 | 10.00 | 20.00 | 30.00 | 40.00 | 50.00 | 60.00 | 70.00 |
| Distanze Ettometriche | | | | | | | | |