



COMUNE DI SELARGIUS
Provincia di Cagliari

LAVORI DI REALIZZAZIONE VERDE ATTREZZATO
OO.UU. LOTTIZZAZIONE TRANZELLIDA ex CEM

PROGETTO DEFINITIVO-ESECUTIVO

Data: DICEMBRE 2016
App: NOVEMBRE 2017

Stato di progetto
aree C - D - Q

TAVOLA 6.2

Scala 1:4000 1:200

IL PROGETTISTA:

Dott. Ingegnere Agronomo RAIMONDO CONIGLIU

IL SINDACO:

Gianfranco CAPPALÀ


COLLABORATORI:

Dott. Ingegnere Manuela DECONIUS
Dott.ssa Maria LUCESIA SALIS

IL RESPONSABILE DEL PROCEDIMENTO:

Dott. Ingegnere Adalberto PIBIRI

Dott. Ingegnere Agronomo RAIMONDO CONIGLIU
Studi, consulenze, progettazioni agricole, forestali e ambientali. Parchi e giardini
Via San Tommaso D'Aquino, 16 - 09134 Cagliari
Tel. 070/304184 - e-mail: raimondo.conigliu@libero.it

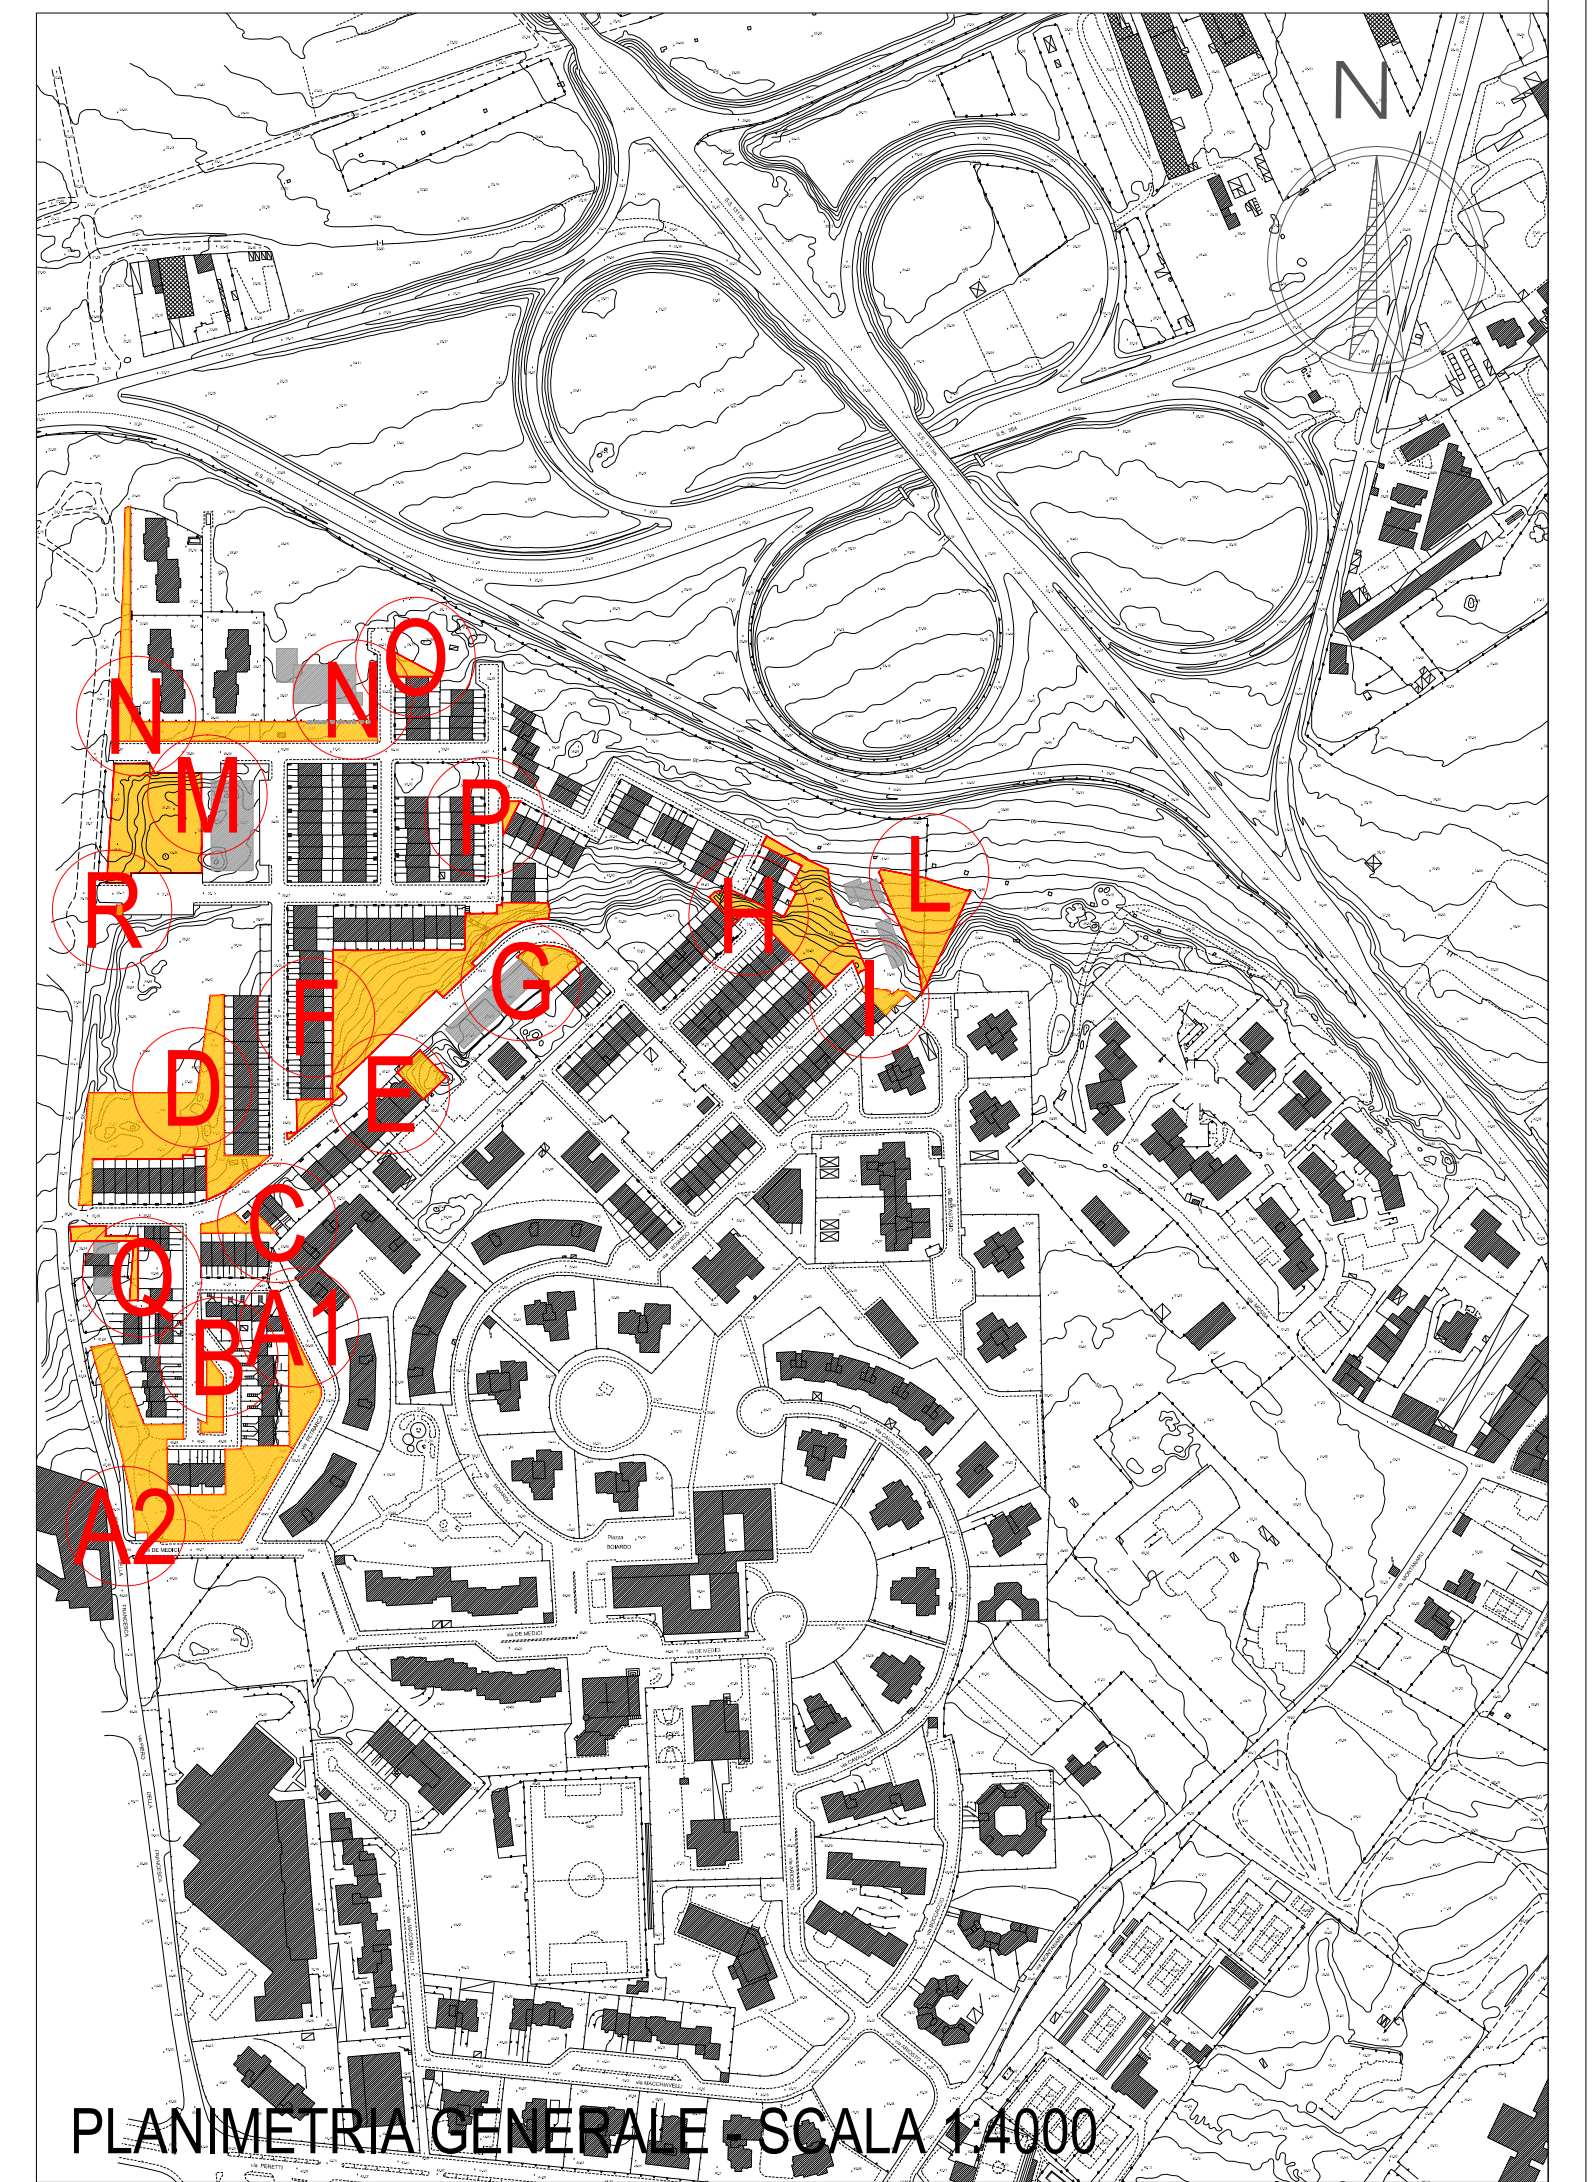

LEGENDA AREA D

DATI RIEPILOGATIVI: Superficie totale mq 3600 - Superficie impiantata con arbusti mq 483

- S10 Siepe 10: Viburnum tinus, Hibiscus rosa sinensis, Polygala myrtifolia, Rhynchospermum spp., Plumbago capensis, Westringia fruticosa
mq totali 55 - n°2 piante/mq
- S11 Siepe 11: Viburnum tinus, Pittosporum tobira, Ealeagnus spp, Pistacia lentiscus
mq totali 100 - n°2 piante/mq
- S12 Siepe 12: Rhynchospermum jasminoides, Plumbago capensis coerulea, Polygala myrtifolia, Hibiscus rosa sinensis
mq totali 27 - n°2 piante/mq

- Chorisia insignis/speciosa - n°2
- Cupressus sempervirens - n°3
- Erythrina crista-galli - n°2
- Ginkgo biloba - n°3
- Jacaranda mimosifolia - n°15
- Morus nigra - n°5
- Photinia x fraseri "Red Robin" - n°14
- Schinus molle - n°4
- Helichrysum italicum - mq 13 - 2 piante/mq
- Lavandula stoechas - mq 17 - 2 piante/mq
- Juniperus horizontalis - m 237 - 1 pianta/5 m
- Pistacia lentiscus - m 203 - 1 pianta/50 cm
- Rosmarinus repens - m 203 - 1 pianta/50 cm
- Santolina chamaecyparissus - mq 13 - 2 piante/mq
- Panchina tipo "Alfa" Madeddu - n°2
- Fontanella - n°1
- Cestini tipo Green arreda mod. Sidney n°4
- Percorsi da realizzare in brecciolino - mq 540



LEGENDA AREA Q

DATI RIEPILOGATIVI:

Superficie totale mq 300

Superficie impiantata con arbusti mq 116

- S9 Siepe 9: Lavandula stoechas, Santolina chamaecyparissus, Helichrysum italicum, Rosmarinus repens prostratus
mq 9 - 2 piante/mq
- Percorsi da realizzare in brecciolino - mq 94
- Chamaerops humilis - n°5
- Lavandula stoechas - m 36 - 1 pianta/m
- Rosmarinus repens - m 36 - 1 pianta/m

LEGENDA AREA C

DATI RIEPILOGATIVI:

Superficie totale mq 250

Superficie impiantata con arbusti mq 69

- Schinus molle - n°3
- Bougainvillea spectabilis m 9 - 1 pianta/m
- Cortaderia sellowana - n°3
- Juniperus horizontalis - n°5

- Plumbago capensis coerulea m 51 - 1 pianta/ 2m
- Polygala myrtifolia m 51 - 1 pianta/2m
- Pyracantha "Orange glow" - m 9 - 1 pianta/50 cm
- Staccionata in legno di castagno - m 20

PIEPO DELLA FRANCES

via Monte BIANCO

via

Ripristino seduta. Vedi dettaglio costruttivo 2 Tavola 12