Stralcio aerofotogrammetrico scala 1/1000

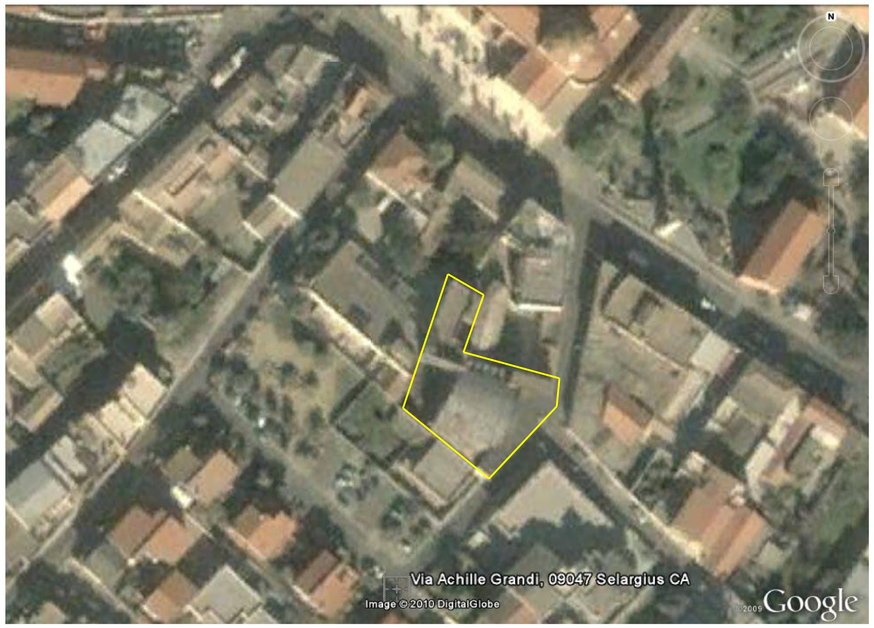

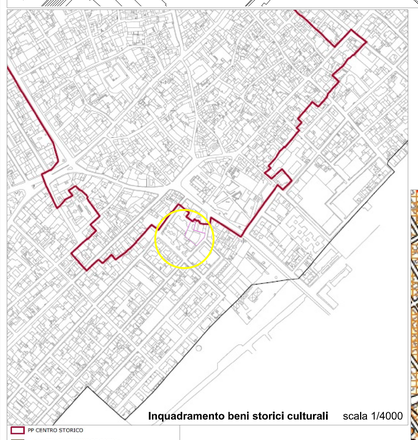

Inquadramento beni storici culturali scala 1/4000

- PP CENTRO STORICO
- C1.1 - PRU SU TRIMINI DE BAXIU
- C1.2 - PRU PALUNA SAN LUSSORIO
- C1.6 - PDZ BIE PALMA - SEMINARIU
- C1.11 - PDL BIE PAULI (COGONI ANTONIO)
- C1.12 - PDL SAN LUSSORIO
- C1.13 - PDL SANTU LUIORI
- C1.14 - PDL SALUX
- C1.15 - PDL CANELLES
- C1.16 - PDL SU CODDU
- C1.19 - PDL BIE PALMA (ING. COGONI)
- C1.20 - PDL PUTZU - BIE PAULI
- C1.21 - PDL CARDIA - BIE PAULI
- C1.22 - PDL BIE PALMA (LODDO)
- C1.24 - PDL SA SERRIANEDDA (non convenzionato)
- C1.26 - PDL TERRE E FORRU - BIE SETTIMU
- C1.41, C1.42, C1.23, C1.44, C1.48, C1.49, C1.50, C1.51 LOTTI STRALCIATI DAI PIANI ATTUATIVI
- D2 - Ind., artig., com. senza pianificazione attuativa
- G1 - Attrezzature di servizio
- S - Standard di Zona B

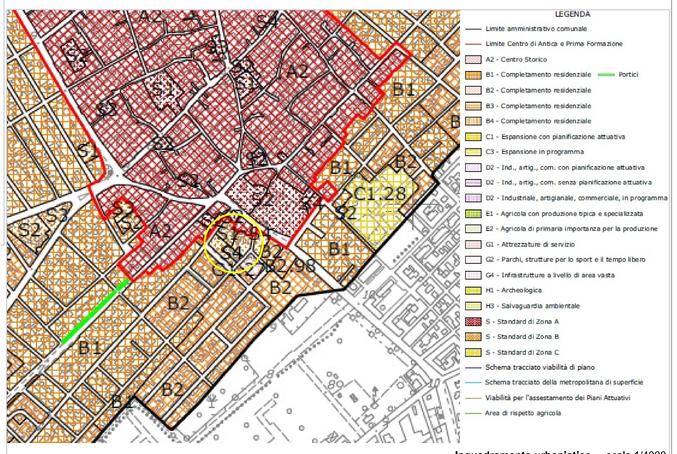

Inquadramento urbanistico scala 1/4000

Planimetria Generale scala 1/500

COMUNE DI SELARGIUS

Città Metropolitana di Cagliari

PROGETTO DEFINITIVO/ESECUTIVO

PROGETTO

LAVORI DI DEMOLIZIONE EX CINEMA ASTRA E REALIZZAZIONE PARCHEGGI

ELABORATO	TAVOLA	SCALA
INQUADRAMENTO URBANISTICO STRALCIO AEROFOTOGRAMMETRICO	01	1:4000 - 1:1000 - 1:500
		DATA: APRILE 2019

PROGETTAZIONE: DOTT. ING. MAURIZIO CONTU

COLLABORATORE: DOTT. ING. LUCA LACONI, GEOMETRA STEFANO PIRAS

ELABORAZIONE GRAFICA: LEONARDO INGEGNERIA E CONSULENZA SRL, VIA LAVARMORA N. 56 - 09124 CAGLIARI

IL SINDACO: Dott. Ing. Pierluigi Concu

IL RESPONSABILE DEL PROCEDIMENTO: Dott. Ing. Adalberto Pilori