



PROGETTO DEFINITIVO/ESECUTIVO

PIANO STRAORDINARIO EDILIZIA SCOLASTICA
ISCOL@ - ANNUALITA' 2015

*Lavori di adeguamento alle norme di sicurezza della
Scuola Elementare di Via Parigi*

PROGETTAZIONE (AREA 6 OO.PP. - COMUNE DI SELARGIUS):

Ing. Nicola CONCAS

Geom. Fabrizio PERRA



ALLEGATO	I	SCALA:	DATA: novembre 2015	0	1	2	3	4	5	6
		1:1000	REV.:	7	8	9	10	11	12	13

LAYOUT DI CANTIERE

VISTO DI APPROVAZIONE:

IL RESPONSABILE DEL PROCEDIMENTO
Ing. Enrico SABA


IL SINDACO
Gian Franco CAPPALÀ

IL DIRETTORE AREA 6
Ing. Adalberto PIBIRI

AMMINISTRAZIONE COMUNALE DI SELARGIUS

VIA ISTRIA, 1 - C.A.P. 09047 - 070 - 8592218



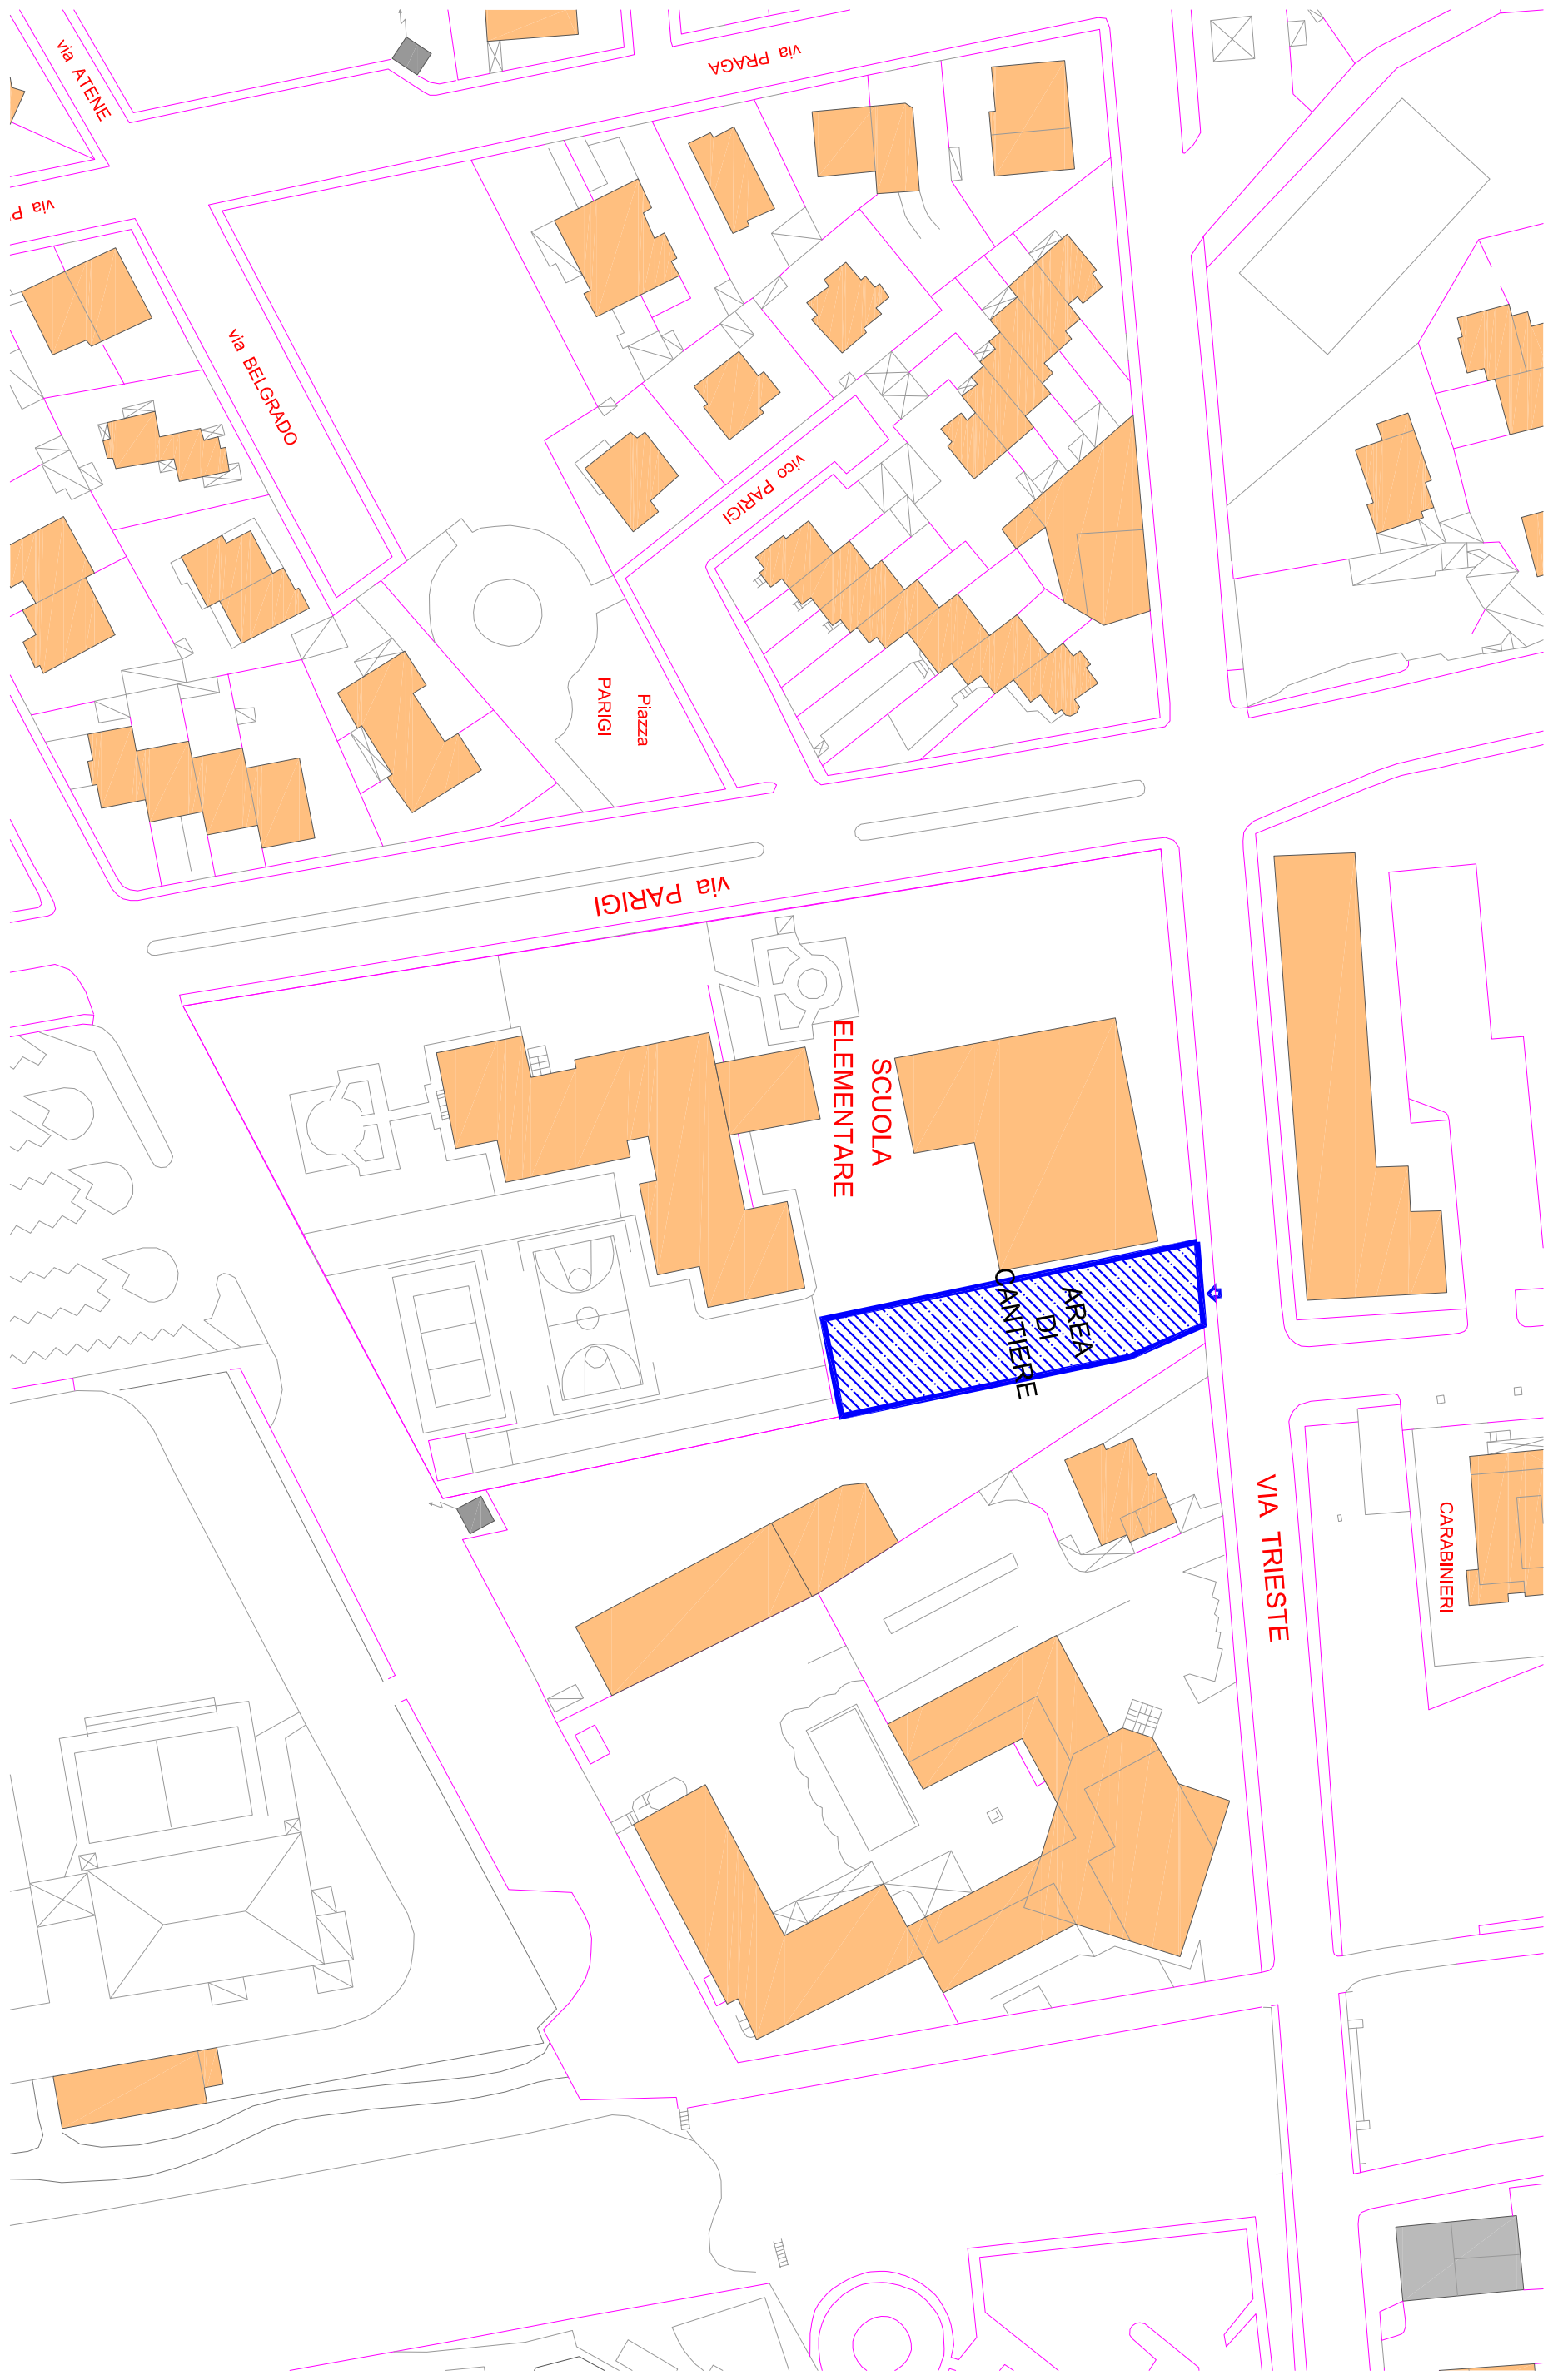

VIA ATENE

VIA PRAGA

VIA BELGRADO

VICO PARIGI

Piazza PARIGI

VIA PARIGI

SCUOLA ELEMENTARE

AREA DI CANTIERE

VIA TRIESTE

CARABINIERI