

**COMUNE DI SELARGIUS**  
Provincia di Cagliari

Piazza Cellarium 1 - 09047 Selargius

**AREA 6**  
**PROGETTAZIONE E APPALTI**  
**OPERE PUBBLICHE**



**PROGETTO ESECUTIVO**

Progetto

**LAVORI DI RISANAMENTO DEL CENTRO**  
**ABITATO - VIA TOMMASEO**

Titolo

**PROFILO LONGITUDINALE**

TAVOLA N.

**08**

SCALA

**1:1000 1:100**

SCALA U=cm

**1 = 1**

Data

**lug. 2014**

Rev.

**nov. 2015**

**COMUNE DI SELARGIUS**  
Provincia di Cagliari

**AREA 6 - PROGETTAZIONE E**  
**APPALTI OPERE PUBBLICHE**

Si esprime parere favorevole ai sensi del combinato  
disposto dell'art. 13 della L.R. n° 5/2007 e dell'art. 47  
del D.P.R. n° 207/2010 alle condizioni riportate nel  
documento di istruttoria allegato.

Selargius, li \_\_\_\_\_



Il Responsabile del Procedimento  
geom. Giovanni COCCO


il DIRETTORE D'AREA 6 OO.PP.

ing. Adalberto PIBIRI



IL PROGETTISTA

geom. Giovanni COCCO

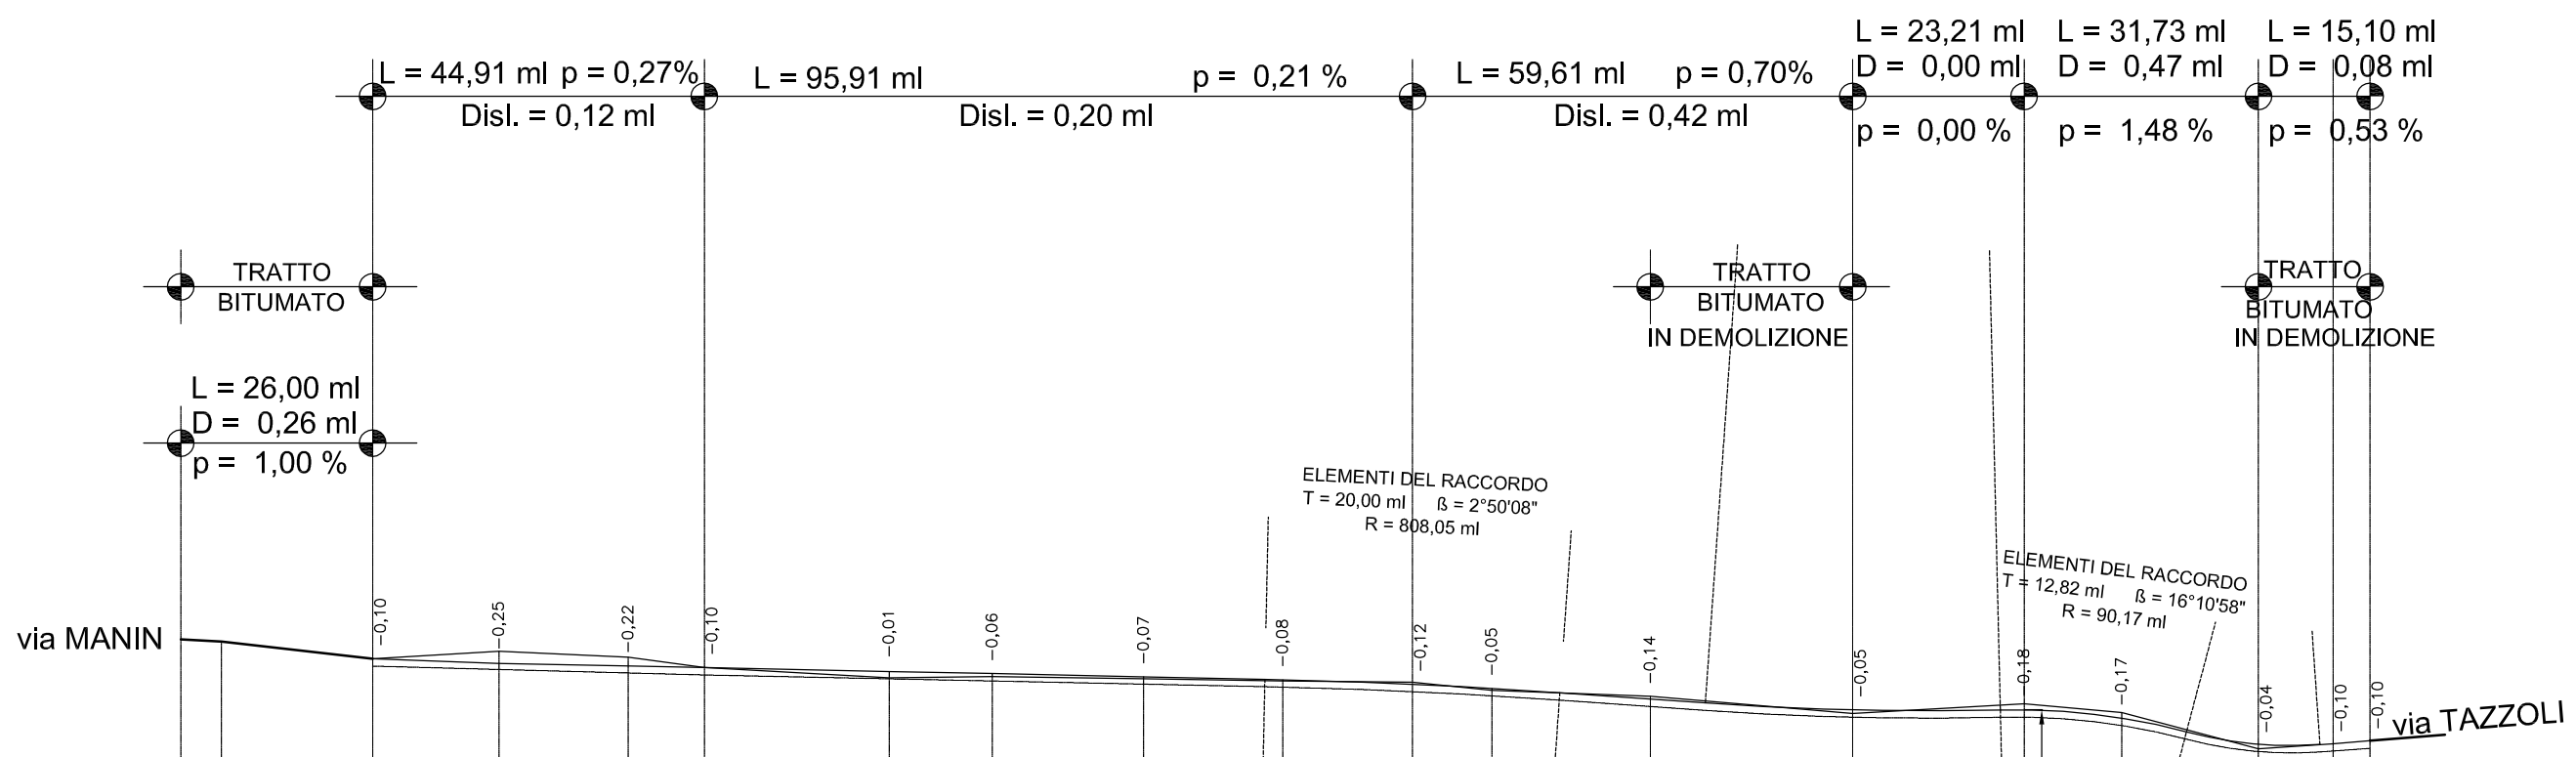

Scala lunghezze 1:1000  
Scala altezze 1:100

SEZIONE	A	B	1	2	3	4	5	6	7	8	9	10	11	12	13	14	15	16	17
DISTANZE PARZIALI		5,53	20,47	17,10	17,52	10,29	25,02	13,99	20,49	18,83	17,58	10,74	21,46	27,41	23,21	13,22	18,51	10,13	4,97
DISTANZE PROGRESSIVE	0,00	5,53	26,00	43,10	60,62	70,91	95,93	109,92	130,41	149,24	166,82	177,56	199,02	226,43	249,64	262,86	281,37	291,50	296,47
DISTANZE ETTOMETRICHE	0		50		100		150		200		250		300						
QUOTE TERRENO	5,93	5,86	5,67	5,77	5,69	5,55	5,41	5,43	5,40	5,37	5,35	5,22	5,13	4,93	5,06	4,94	4,46	4,52	4,59
QUOTE PROGETTO			5,67	5,62	5,58	5,55	5,50	5,47	5,43	5,39	5,33	5,27	5,12	4,98	4,98	4,87	4,51	4,52	4,59